



1 PERSPECTIVA ISOMÉTRICA DOS PÓRTICOS A e B  
Escala: 1:100

2 VISTA FRONTAL DOS PÓRTICOS A e B  
Escala: 1:100

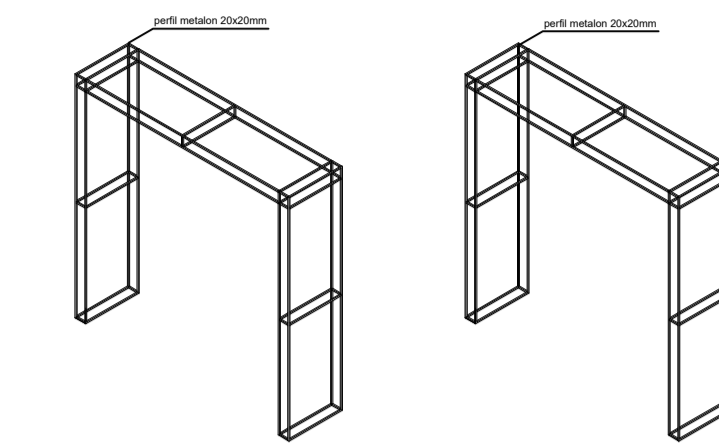

3 ISOMÉTRICA DA ESTRUTURA DOS PÓRTICOS  
Sem Escala

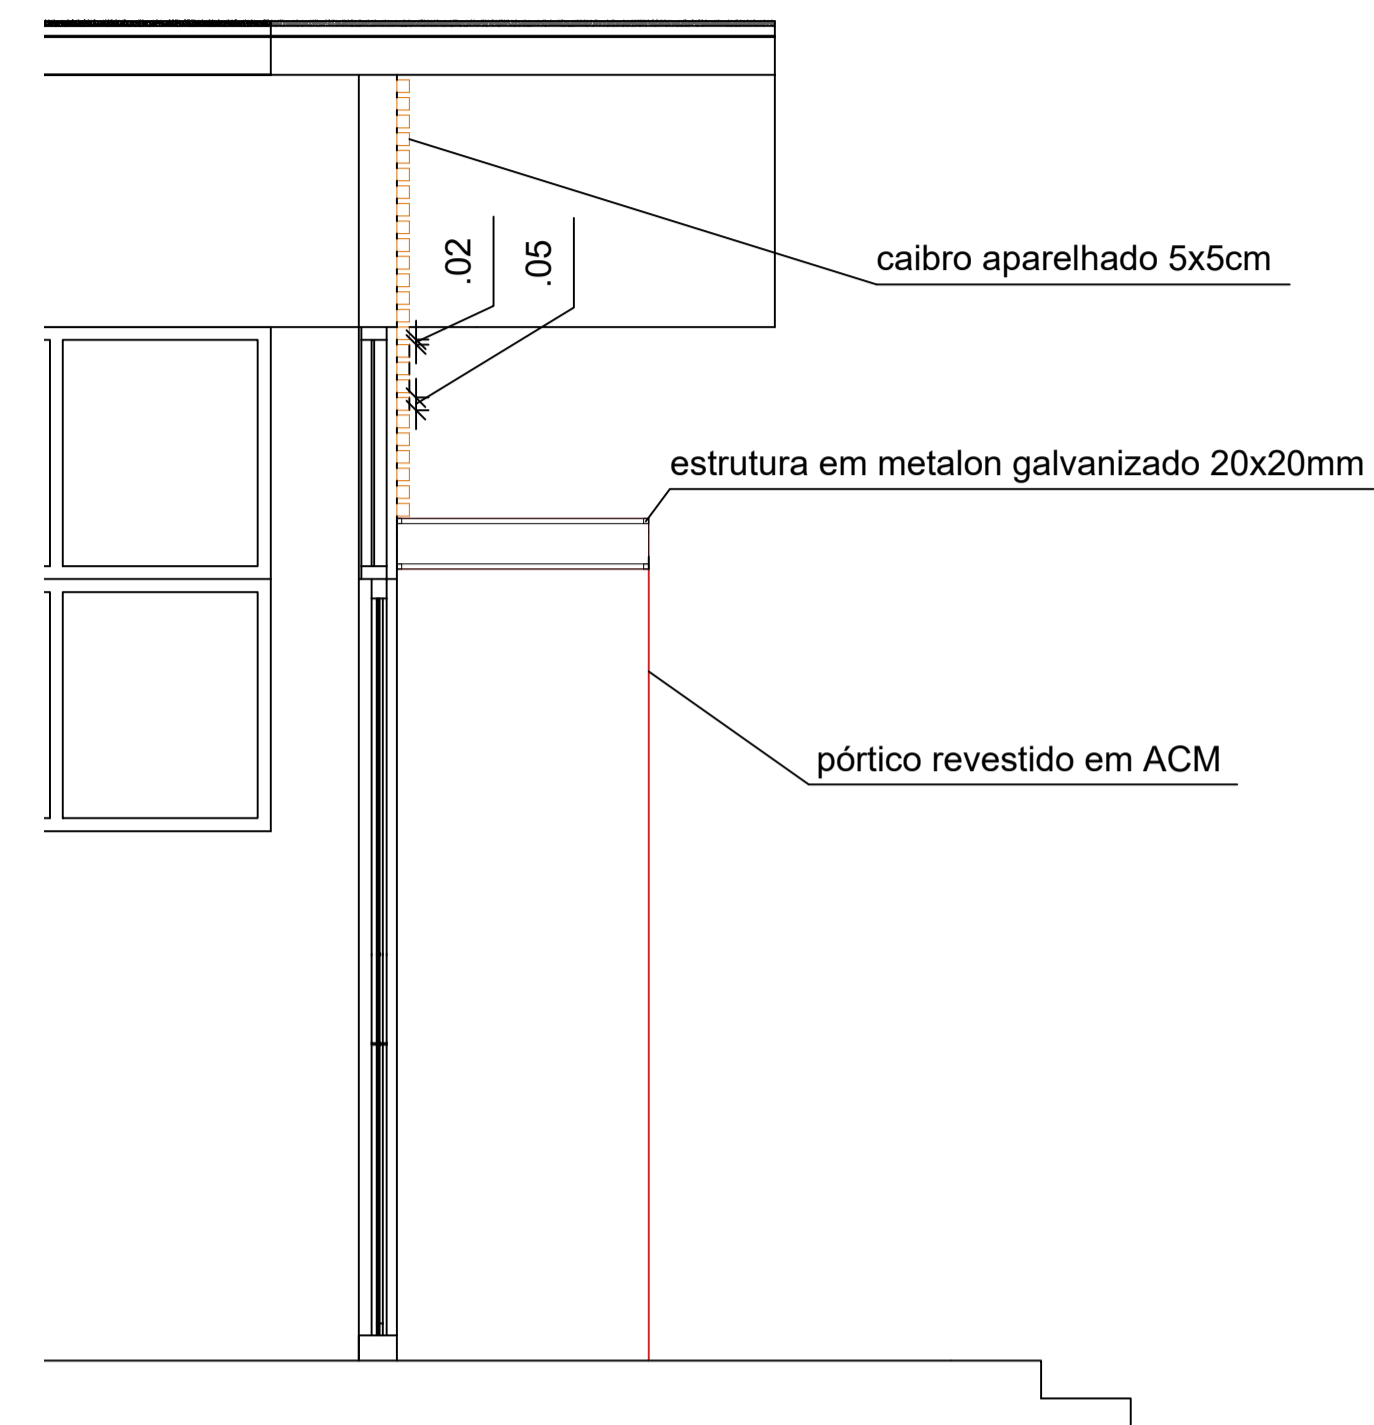

7 CORTE AA - DETALHE CONSTRUTIVO DA FACHADA  
Escala: 1:30

QUADRO DE ESQUADRIAS			
Código	Descrição	Dimensões	Vão
P1	Porta de correr de 4 folhas (laterais fixas) em alumínio com pintura na cor preto	3,50 x 3,75 m	13,13 m <sup>2</sup>
P2	Porta de correr de 4 folhas (laterais fixas) em alumínio com pintura na cor preto	3,60 x 3,75 m	13,50 m <sup>2</sup>


NOTAS:

1- Na fachada da entrada principal serão instalados 88 caibros 5x5cm aparelhado em madeira peroba vermelha de comprimento 3,60m, com distanciamento de 2cm entre os caibros.


2- Serão colocadas 2 novas portas (localizadas na planta baixa) de corre em alumínio preto e vidro, com 4 folhas e laterais fixas, descritas no quadro de esquadrias, sendo uma de 3,50x3,75m e 3,60x3,75m

3- Como proteção das duas portas de entrada serão instalados pórticos em estrutura em metalon galvanizado revestidos em ACM em todas as faces, exceto a que será fixada na parede, na cor amarela e vermelha de dimensões 4,00x3,95x1,00m e 3,90x3,95x1,00m respectivamente.


4- Letreiro em chapa galvanizada com pintura automotiva e brasão em chapa galvanizada em pintura automotiva e sinalização com adesivo em vinil impressão digital e banho de verniz acrílico automotivo de alta resistência

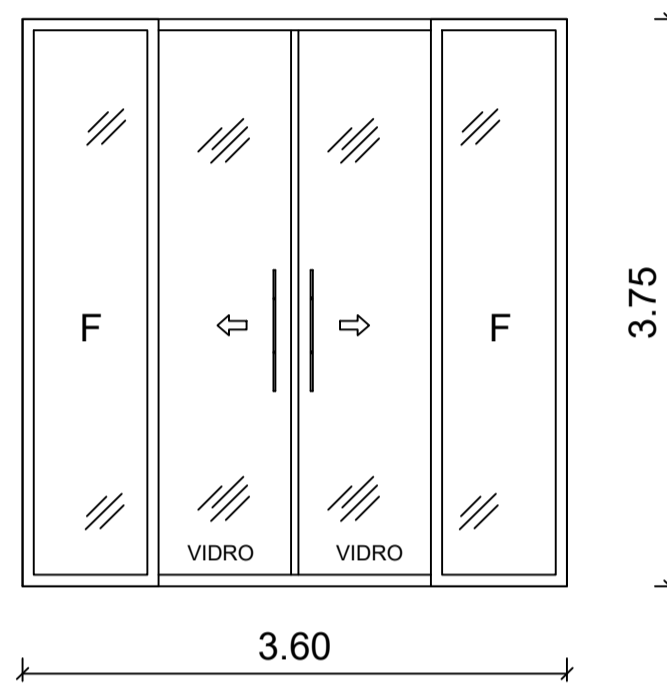


4 VISTA FRONTAL PORTA LATERAL (P2)  
Escala: 1:50

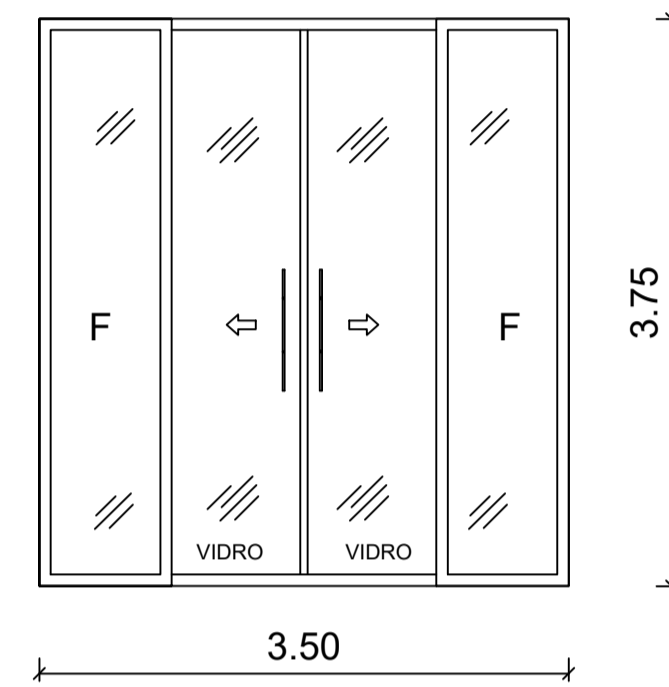


5 VISTA FRONTAL PORTA PRINCIPAL (P1)  
Escala: 1:50

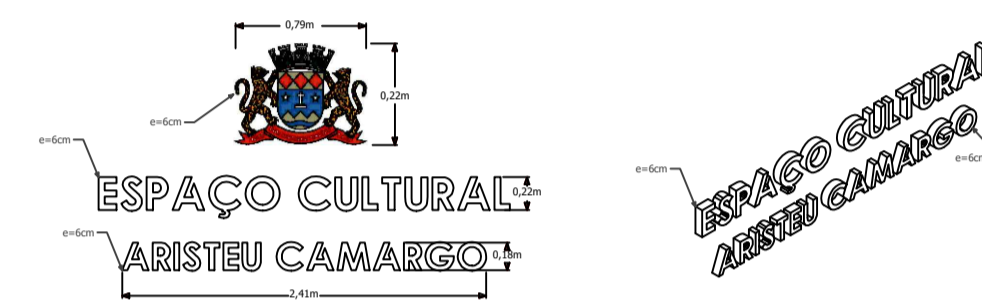

6 VISTA FRONTAL E PERSPECTIVA ISOMÉTRICA LETREIRO  
Sem Escala

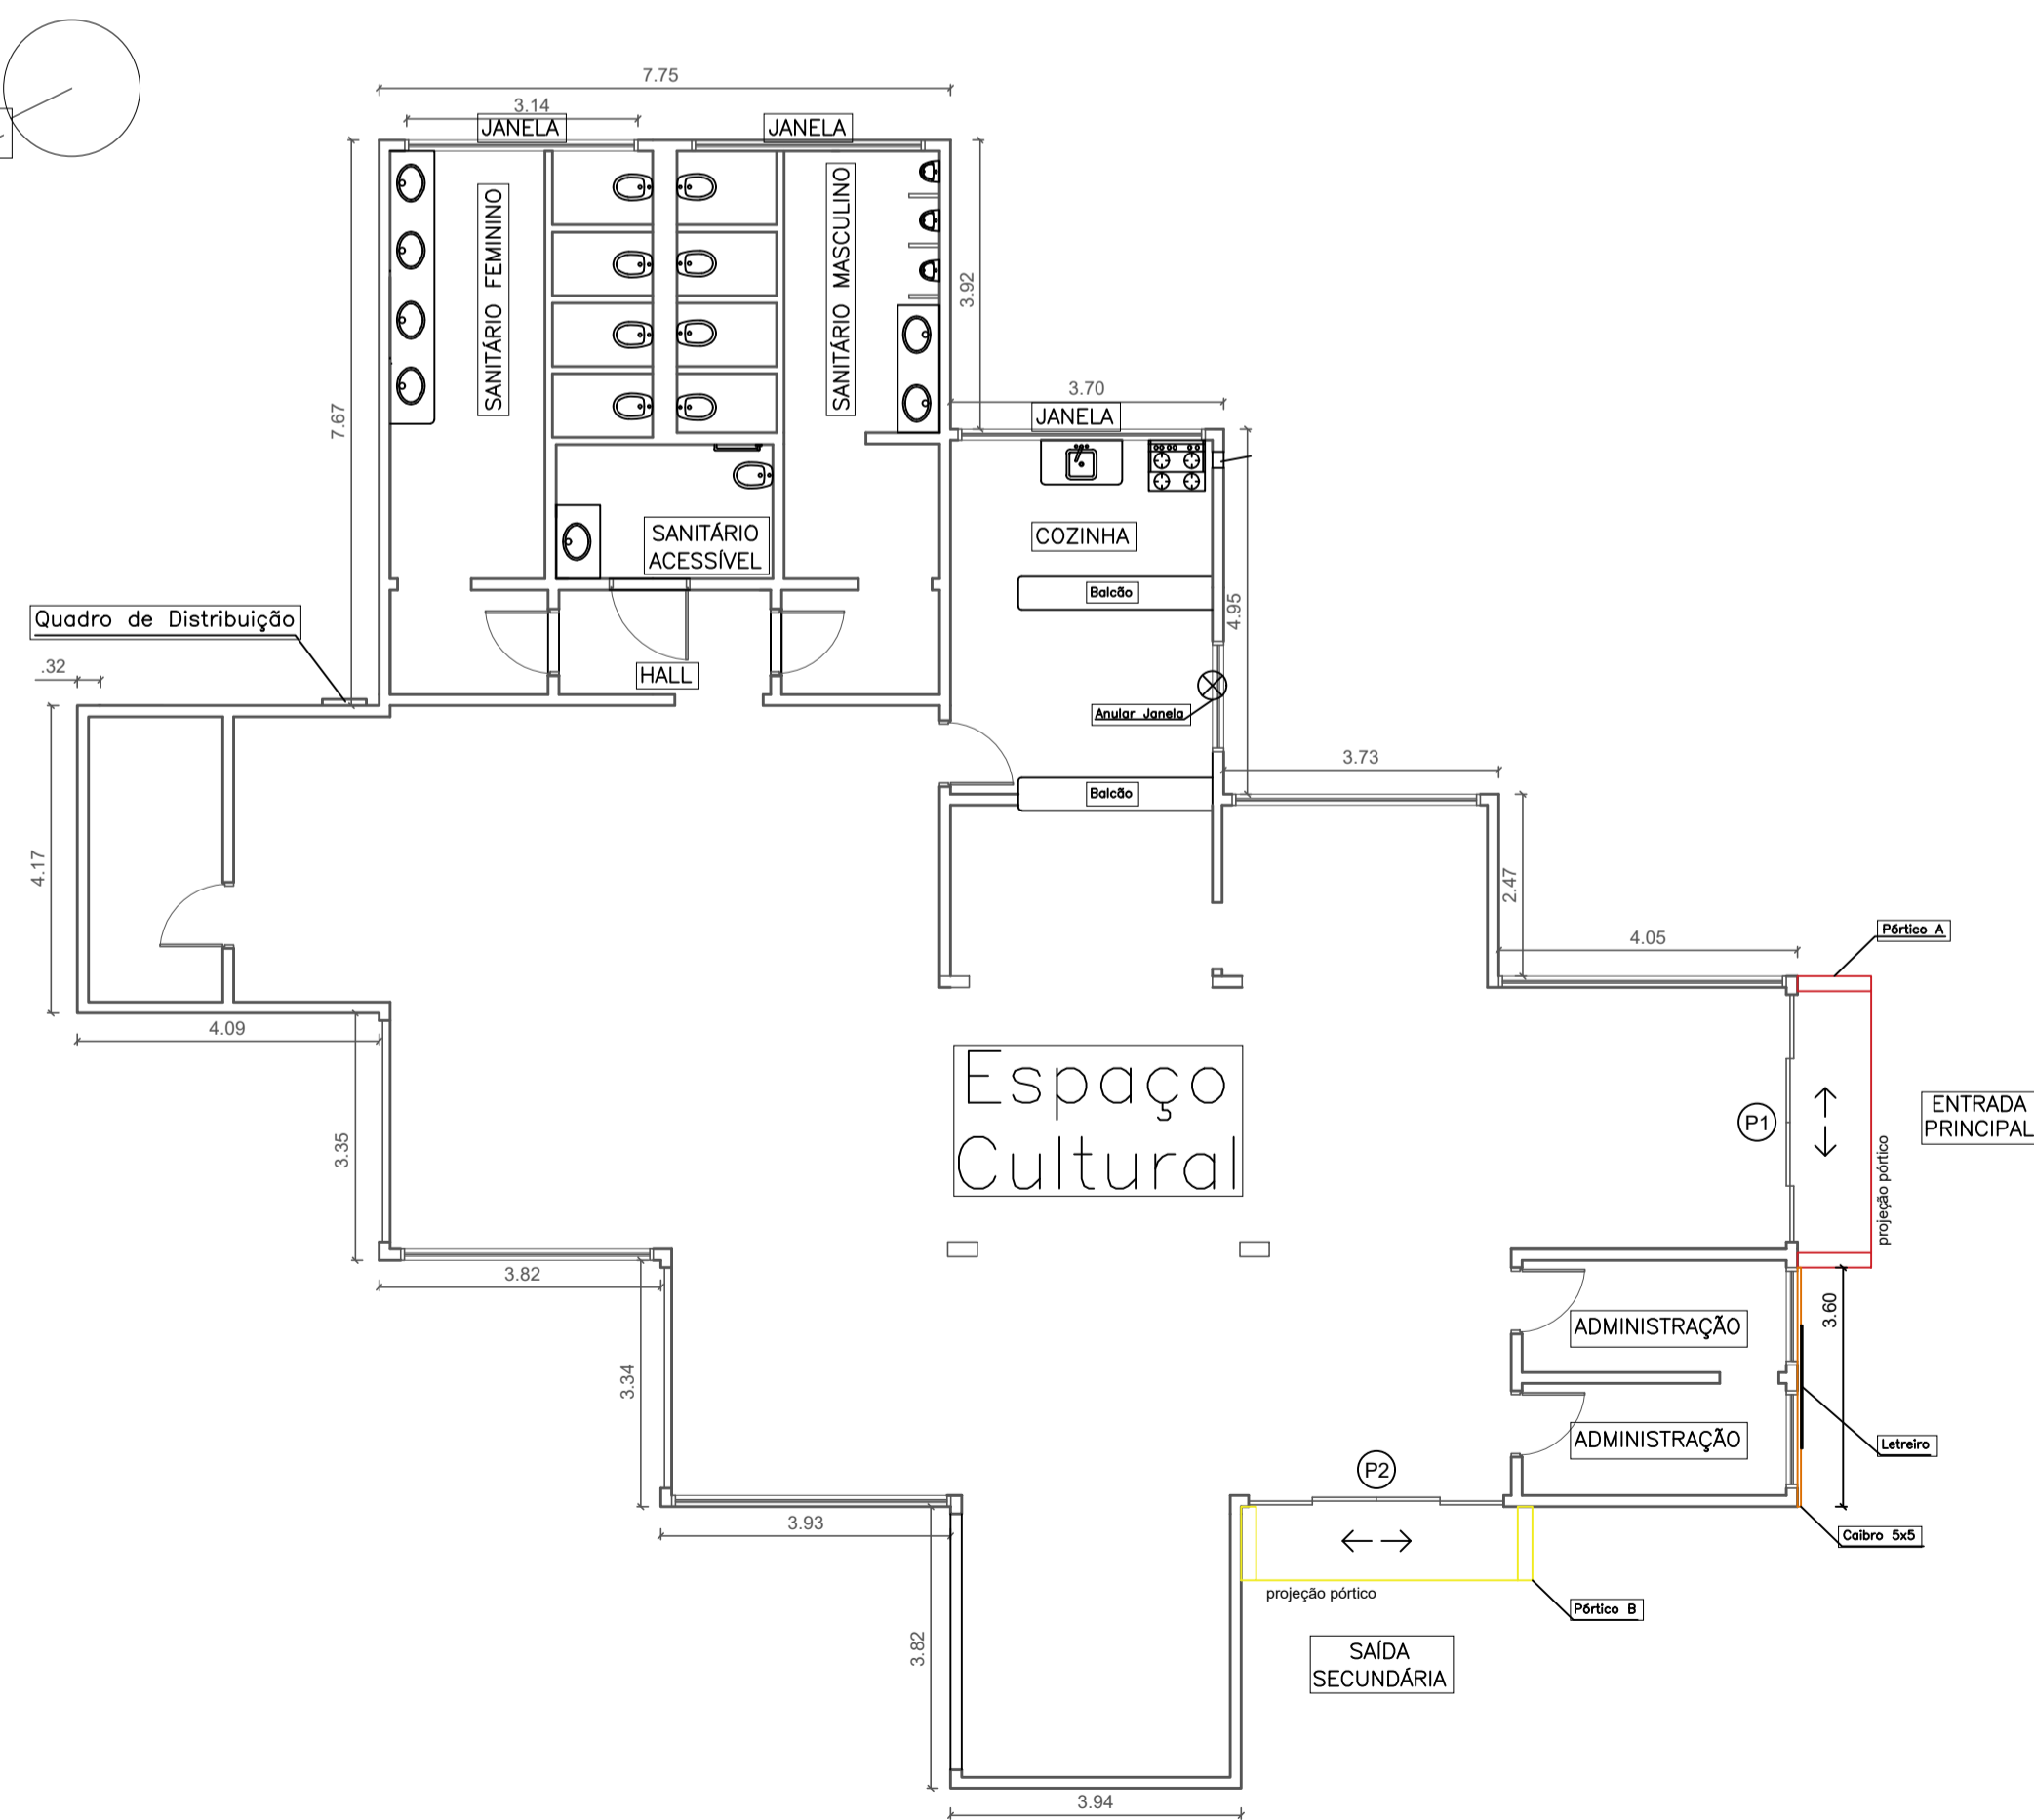

8 PLANTA BAIXA ESPAÇO CULTURAL  
Escala: 1:100

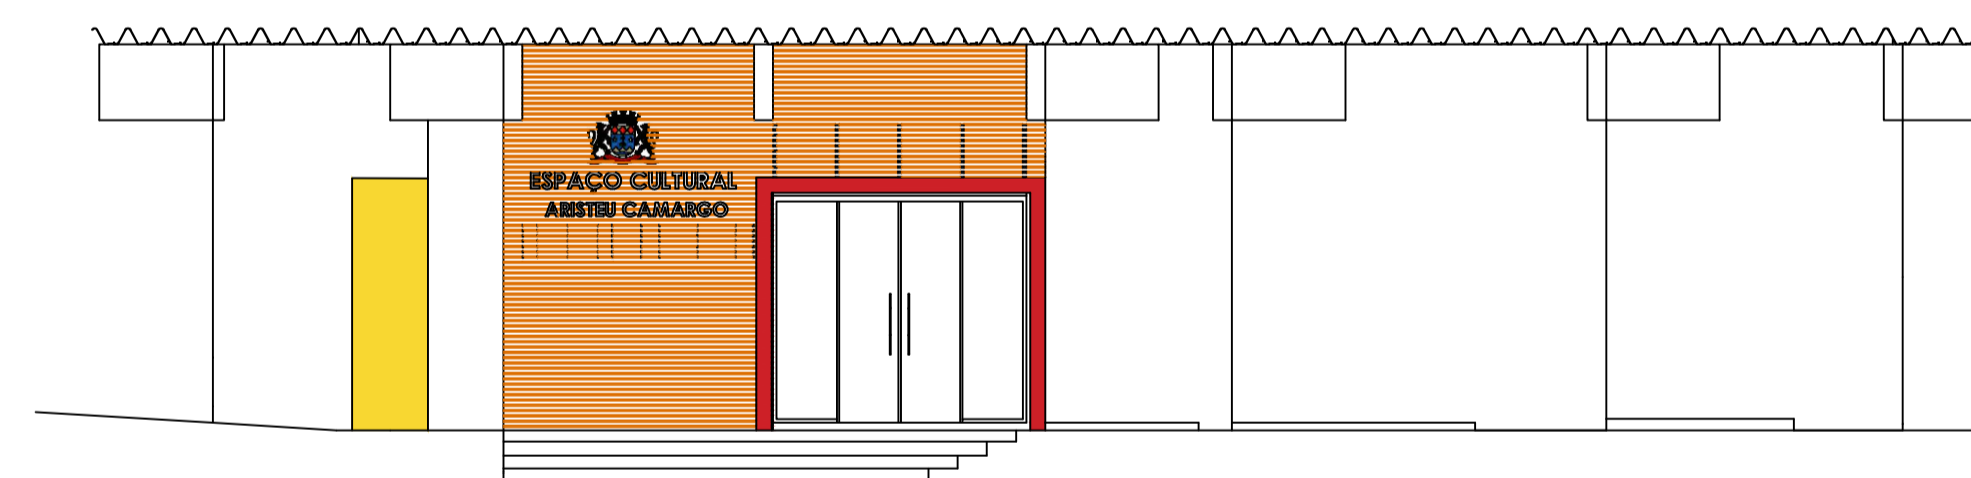

9 FACHADA PRINCIPAL ESPAÇO CULTURAL  
Escala: 1:100



10 PERSPECTIVA 3D DO PROJETO DO ESPAÇO CULTURAL  
Sem Escala

SECRETARIA DE INFRAESTRUTURA URBANA  
PREFEITURA MUNICIPAL DE BOM JESUS DOS PERDÕES - SP / CEP. 12905-000  
RUA DOM DOMINGOS LEOPOLDI, Nº. 83 - CENTRO - BOM JESUS DOS PERDÕES - SP  
TELEFONE: (11) 4012-1000 / SITE: www.bomjesus.sp.gov.br

PROJETO DE RENOVACÃO DA FACHADA DO ESPAÇO CULTURAL  
FOLHA ÚNICA  
DATA: SETEMBRO/2020

TÍTULO : Renovação de Fachada Espaço Cultural Aristeu Camargo  
OBRA : Renovação da fachada, instalação de pórticos, nova porta de entrada para o prédio da antiga rodoviária  
LOCAL : Avenida Santos Dumont, Praça Vicente Almeida Passos, sn - Centro Bom Jesus dos Perdões-SP  
PROPR. : Prefeitura Municipal de Bom Jesus dos Perdões

SITUAÇÃO S/ ESCALA (NÃO SERVE PARA FINS DE LOCAÇÃO)

ASSINATURAS

Prefeitura Municipal de Bom Jesus dos Perdões  
SÉRGIO FERREIRA  
Prefeito Municipal

ÁREAS

Engenheiro Responsável  
JORGE GALVANI FILHO  
CREA: 5062-685-881  
ART: \_\_\_\_\_

APROVAÇÃO