


**CORTE A-A**  
Esc.: 1:100



**CORTE B-B**  
Esc.: 1:100

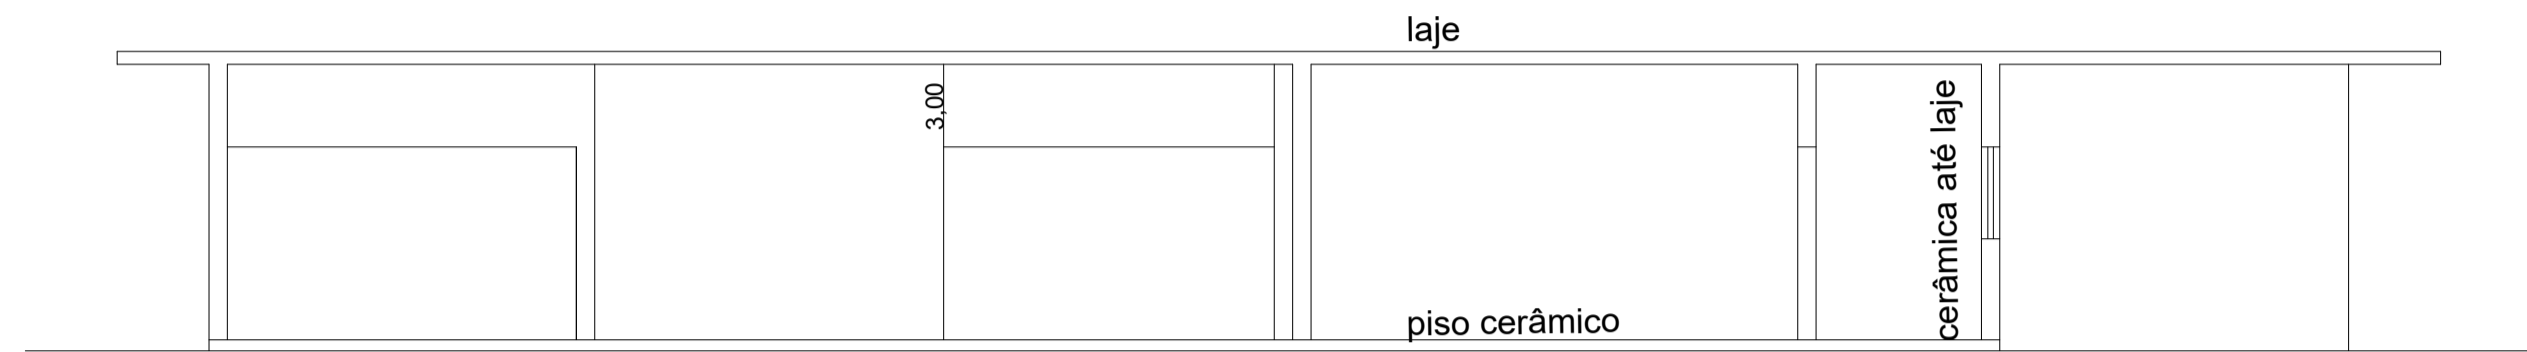

**PLANTA BAIXA**  
Esc.: 1:100

PLANTA BAIXA - RODOVIÁRIA E ESPAÇO MULTIUSO

F.U  
julho/2022

Obra- Espaço multiuso para implantação do poupatempo

Local: Avenida Santos Dumont, s/n, na Praça Vicente de Almeida Passos,  
bairro centro, Bom Jesus dos Perdões estado de São Paulo



Escala: 1/100

ÁREA M2	
da rodoviária.....	287,00
<b>t o t a l .....</b>	<b>287,00</b>

Declaro que a aprovação do projeto não implica no reconhecimento do direito de propriedade do terreno.

BENEDITO RODRIGUES DA SILVA FILHO  
PREFEITO MUNICIPAL

Localização s/escala

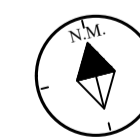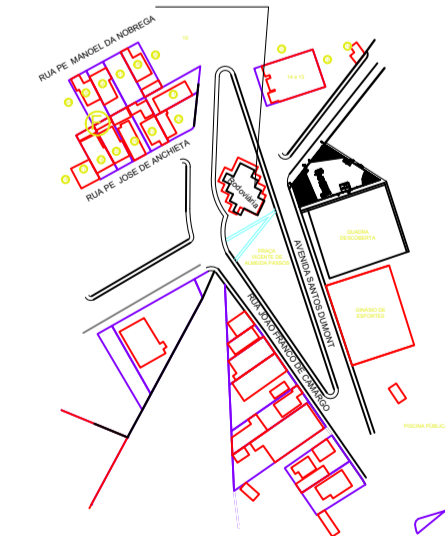

ANDRÉ GUIMARÃES  
C.R.E.A.: 5062686031  
ART: 28027230221192484