









**LEGENDA**





-  Pavimentação asfáltica tipo CBUQ
-  calçadas
-  concreto jateado
-  muro de gabião
-  Boca de leão
-  Tubo de concr.circular de 800mm



**PLANTA BAIXA ESCALA 1:100**

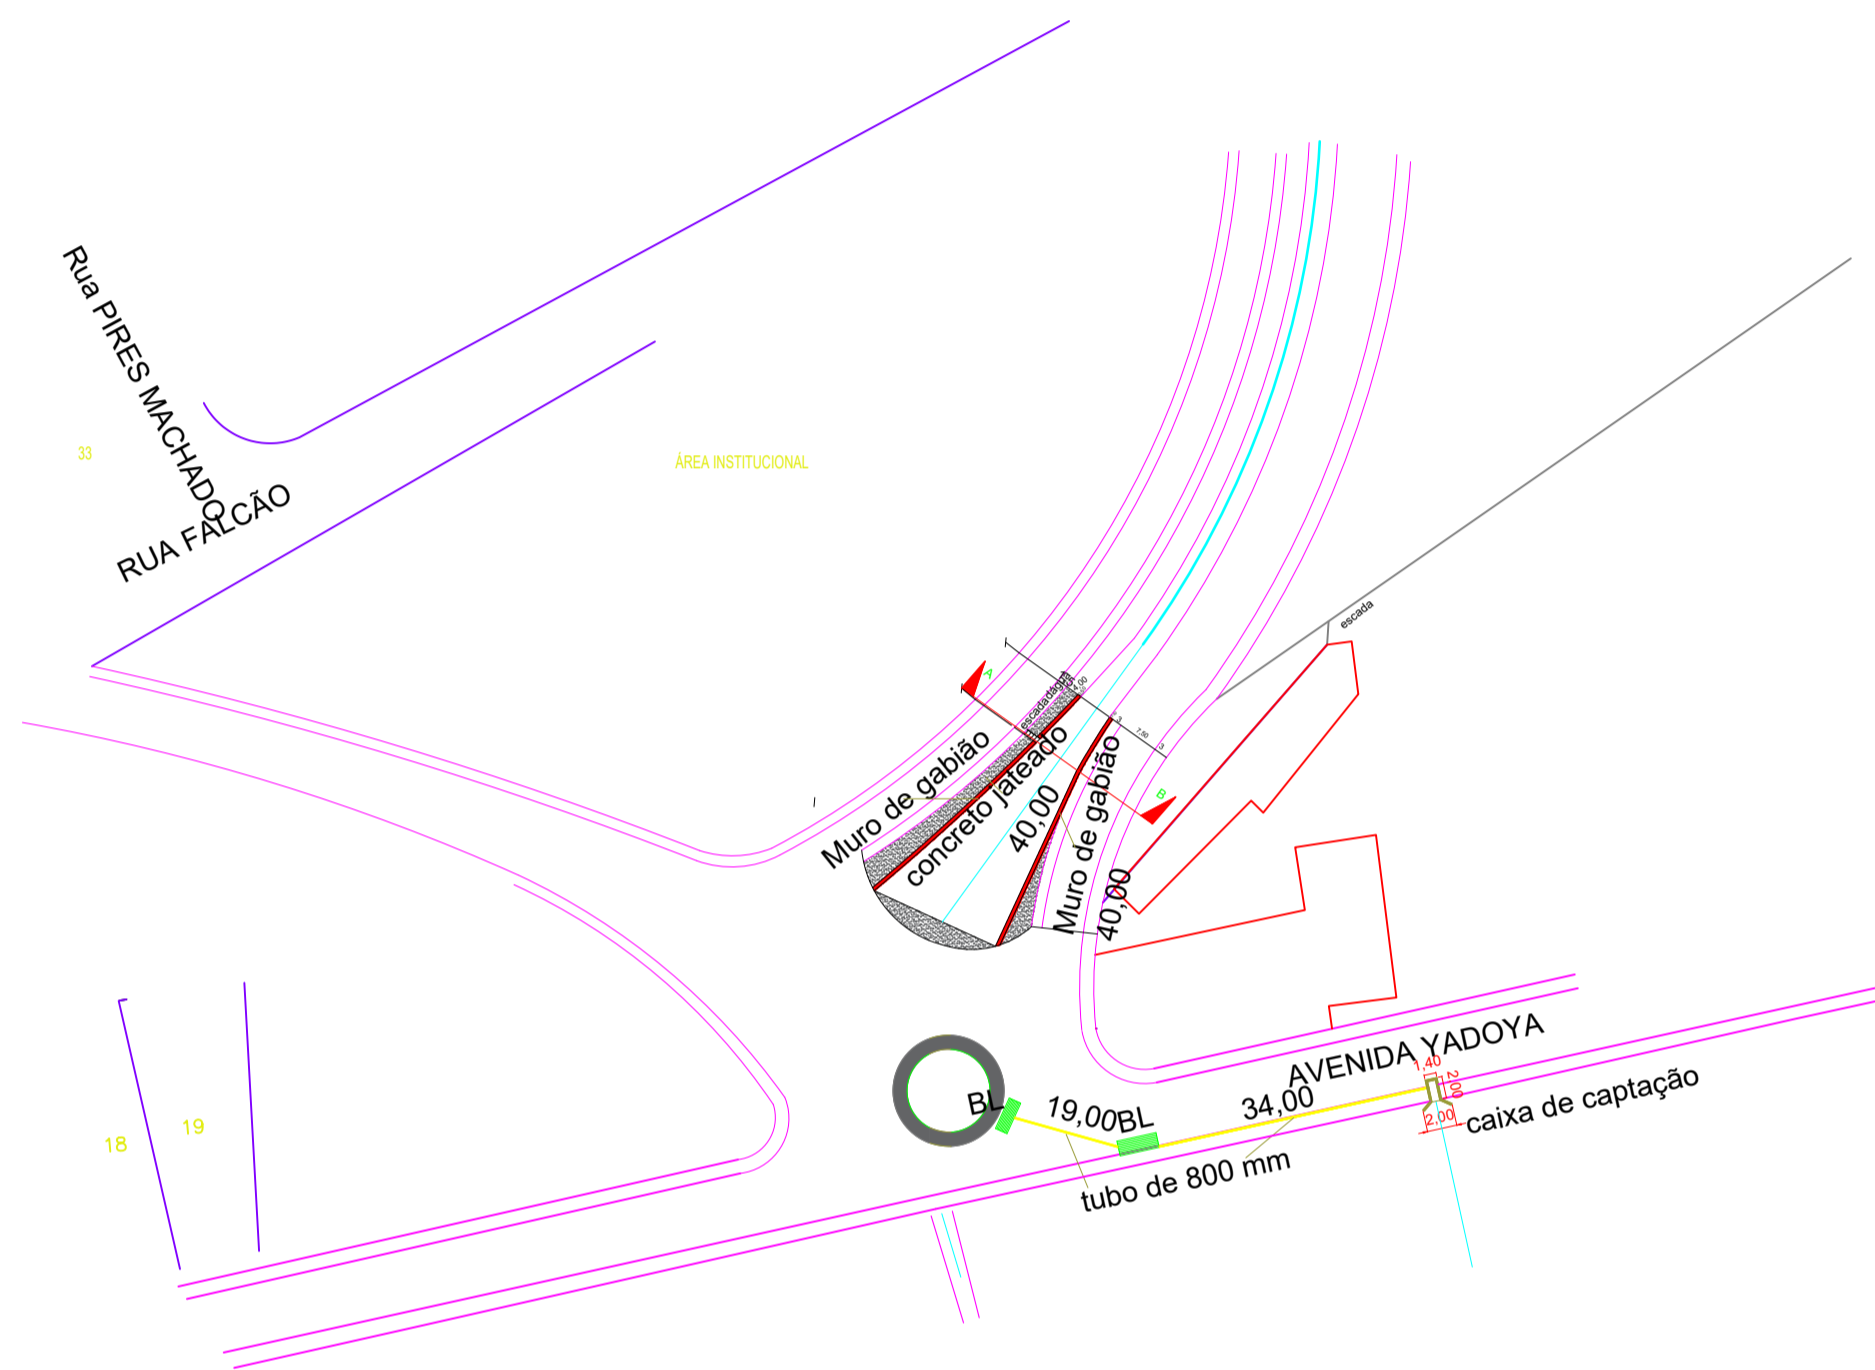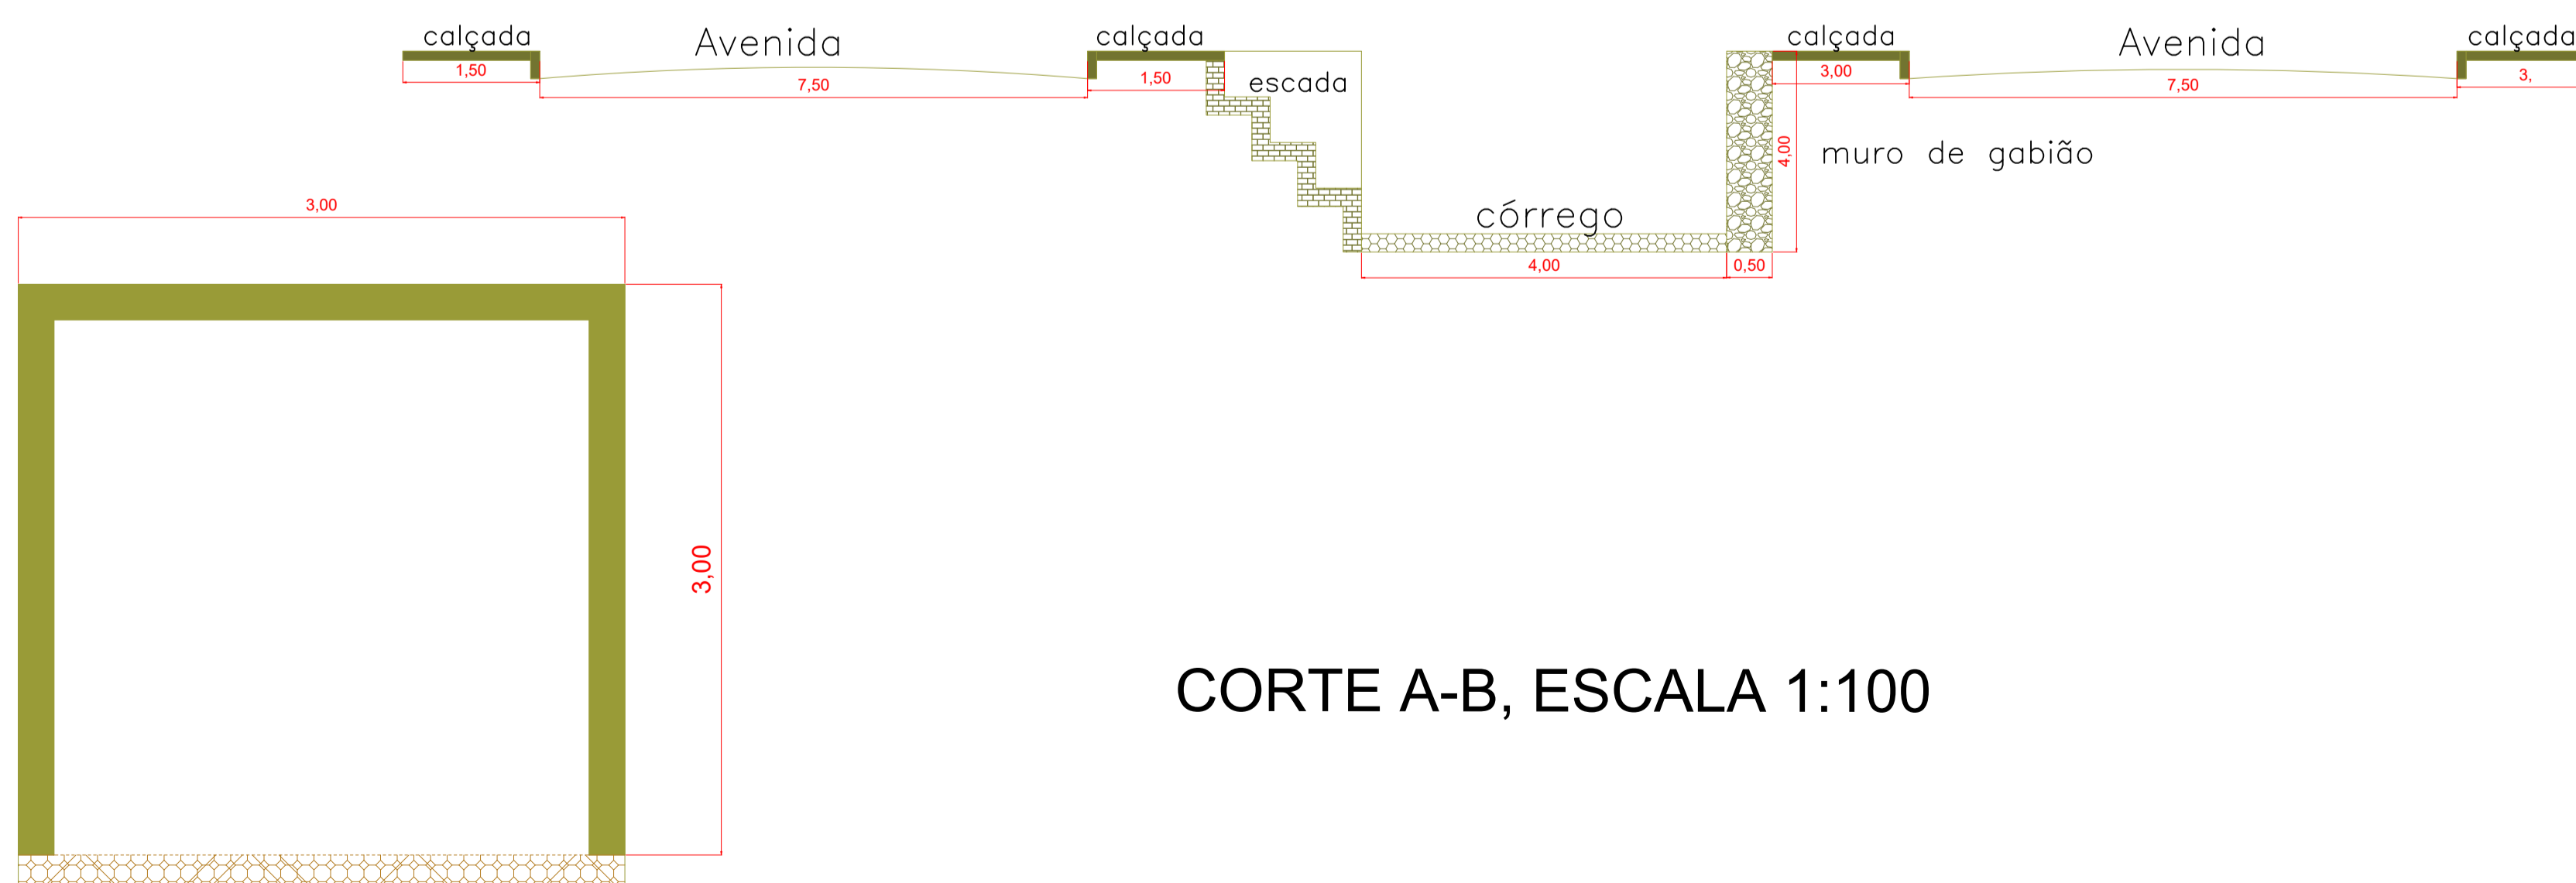

**CORTE A-B, ESCALA 1:100**

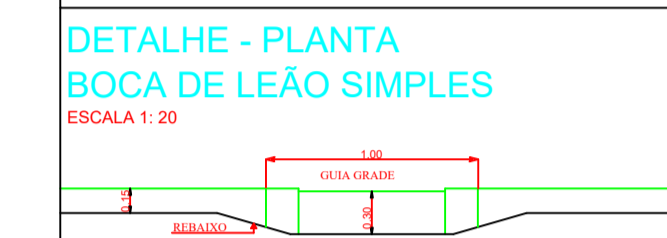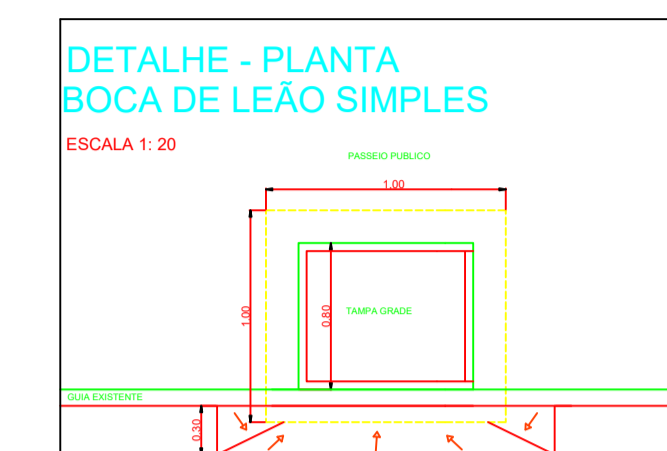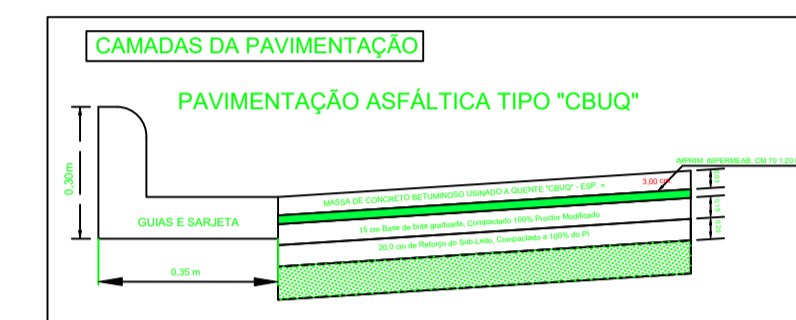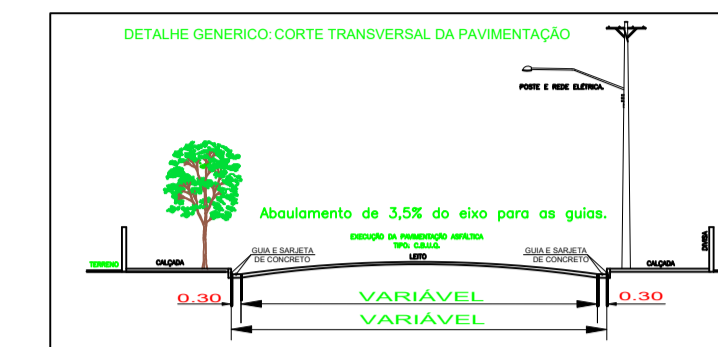

**Projeto de Pavimentação**

DATA: AGOSTO/2022  
FOLHA: 02/02

TÍTULO: **Obra de Infraestrutura**

OBRA: **Obra de muro de gabião, implantação de Aduelas, muro Ala e Escada D'agua, Calçada e Pavimentação asfáltica tipo CBUQ**

LOCAL: **Avenida Yadoya/Corrego do Povo, centro Bom Jesus dos Perdões estado de São Paulo.**

PROPR.: **Prefeitura Municipal de Bom Jesus dos Perdões**


ESCALAS INDICADAS



ÁREAS EM M2  
Total da obra.....1.506,00

DECLARO QUE:  
1-A obra será exec.de acordo com o projeto aprovado pela PMBJP e somente após a aprovação dos projetos complementares juntos as Empresas concessionarias de serviços públicos, quando necessário.  
2- Qualquer alteração no projeto será comunicado a PMBJP.

**Benedito Rodrigues da Silva Filho**  
Prefeito Municipal








**André Guimarães**  
Resp. Tecnico - CREA 5062686031  
ART.: 28027230221179472

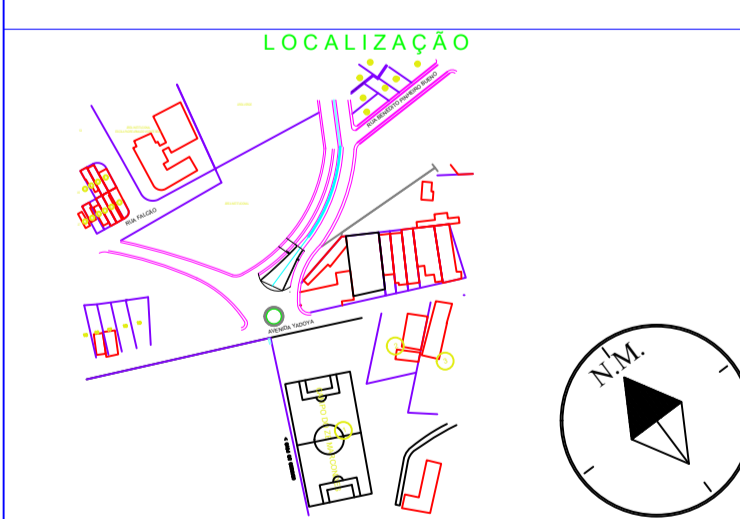

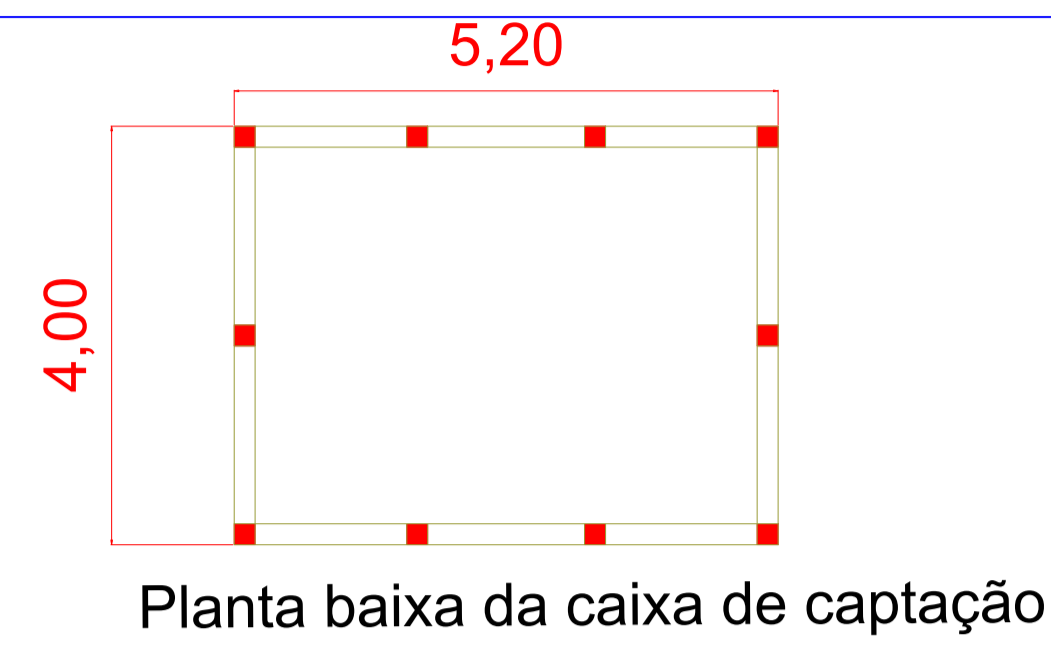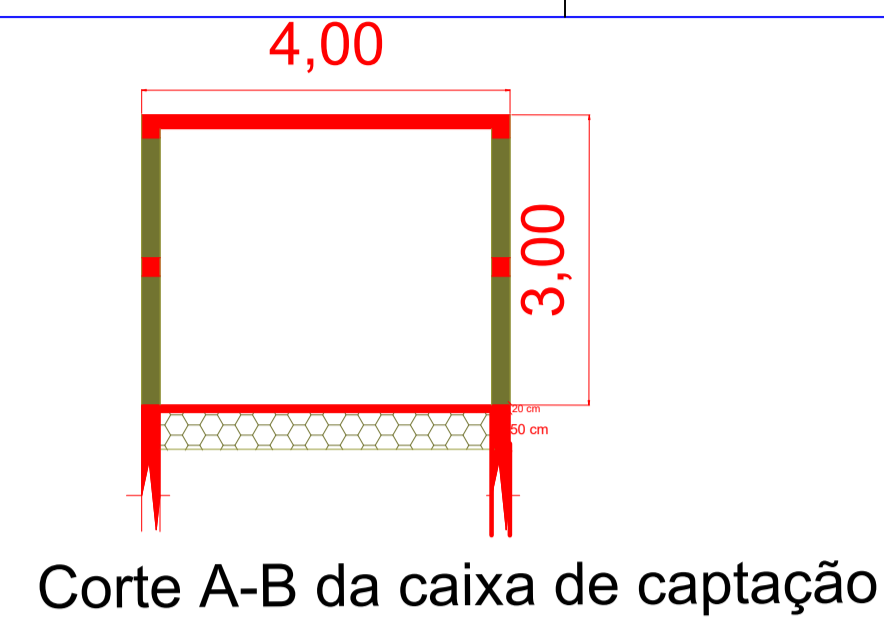

**LEGENDA**

- Pavim./recap. asfáltica tipo CBUQ
- calçadas
- Caixa Alvenaria estrutural 5,20x4,00x3,00
- Aduelas 3,00x3,00x1,00m
- Boca de Leão
- Tubo de concr. de 800 mm

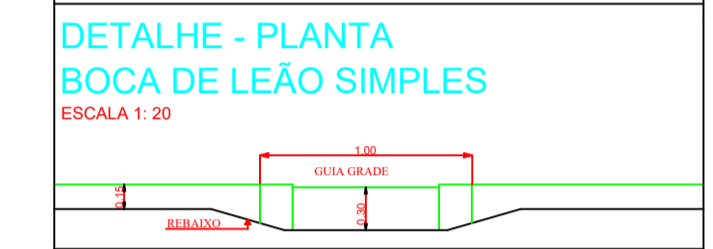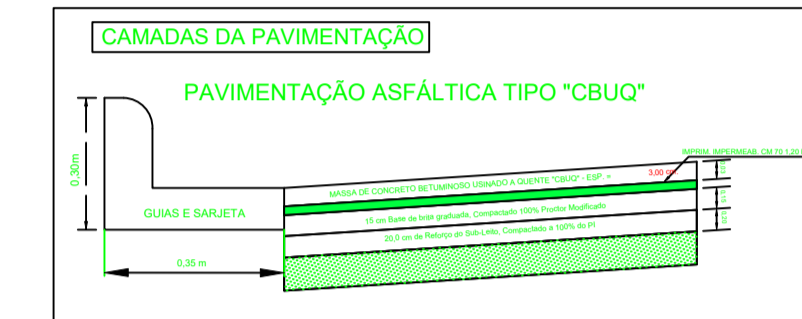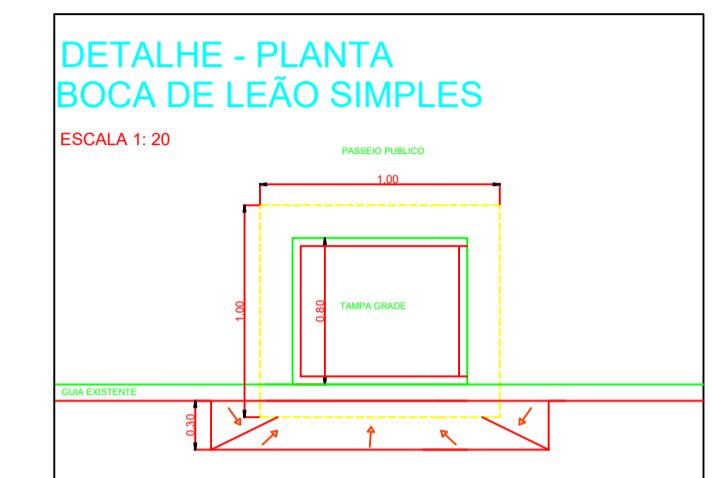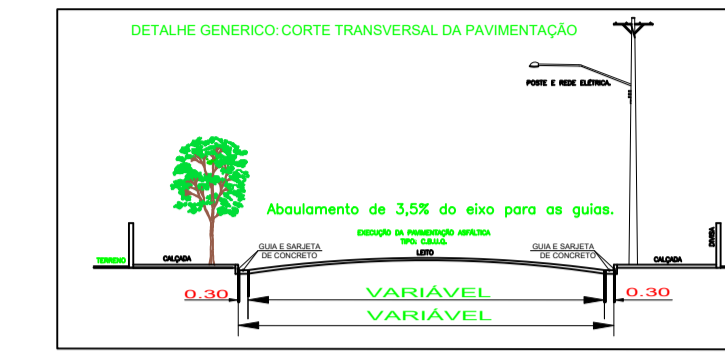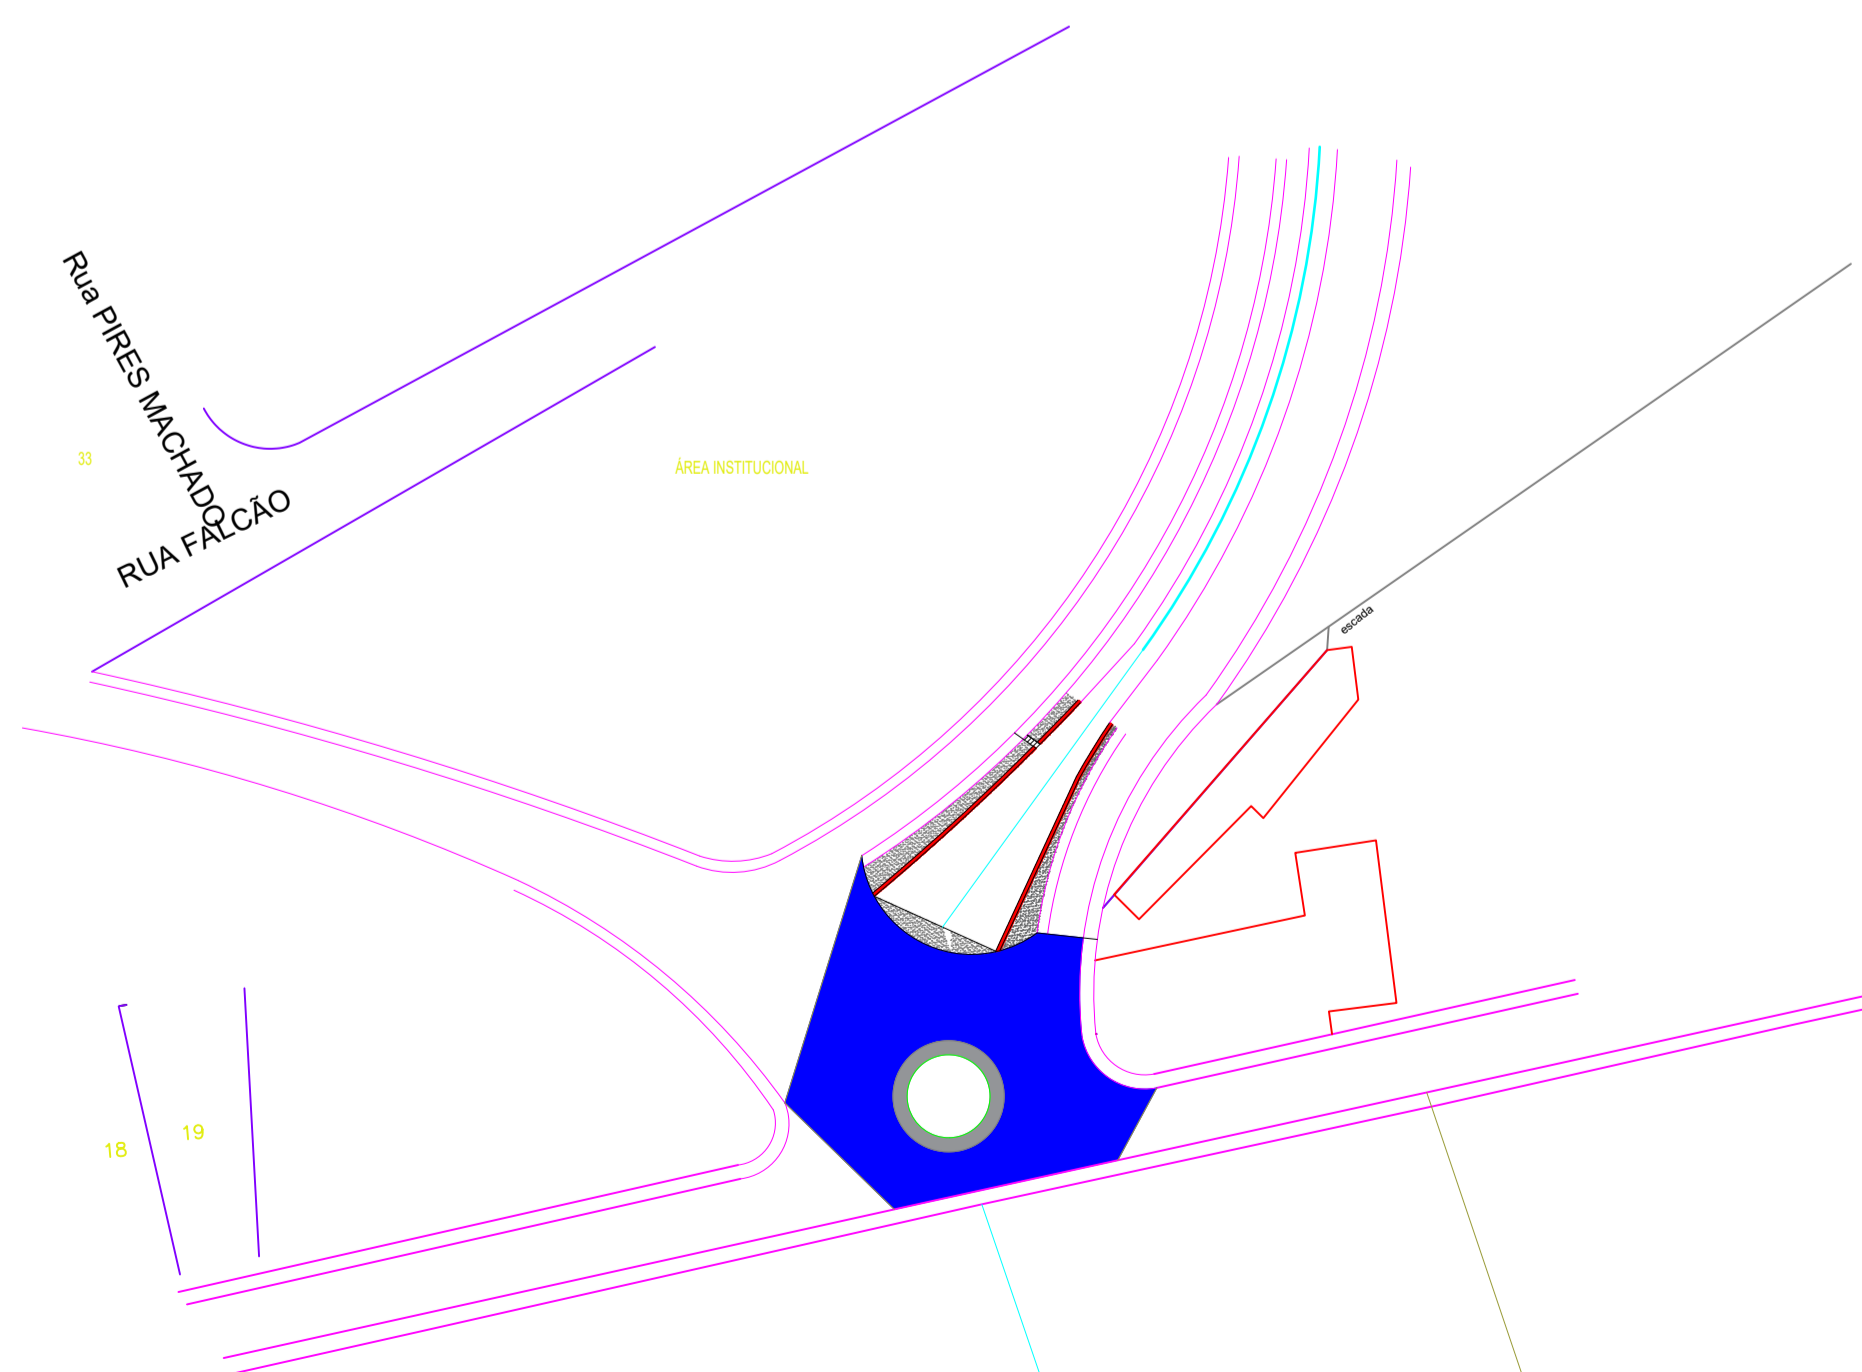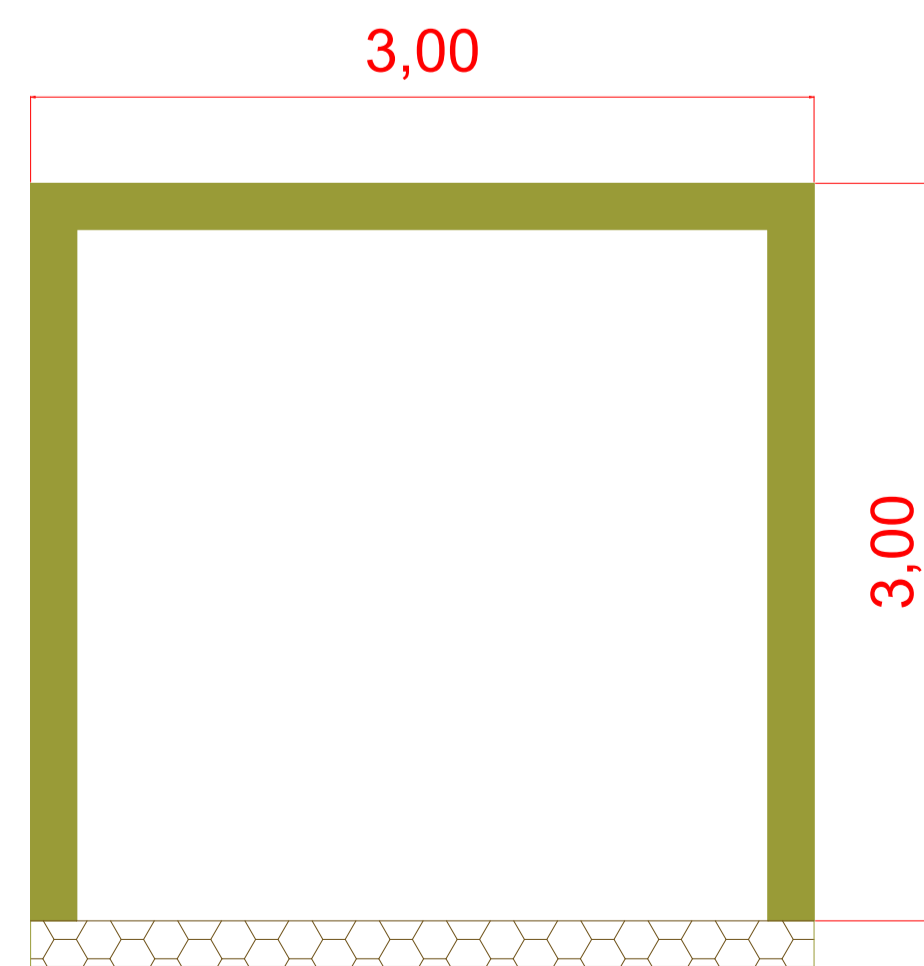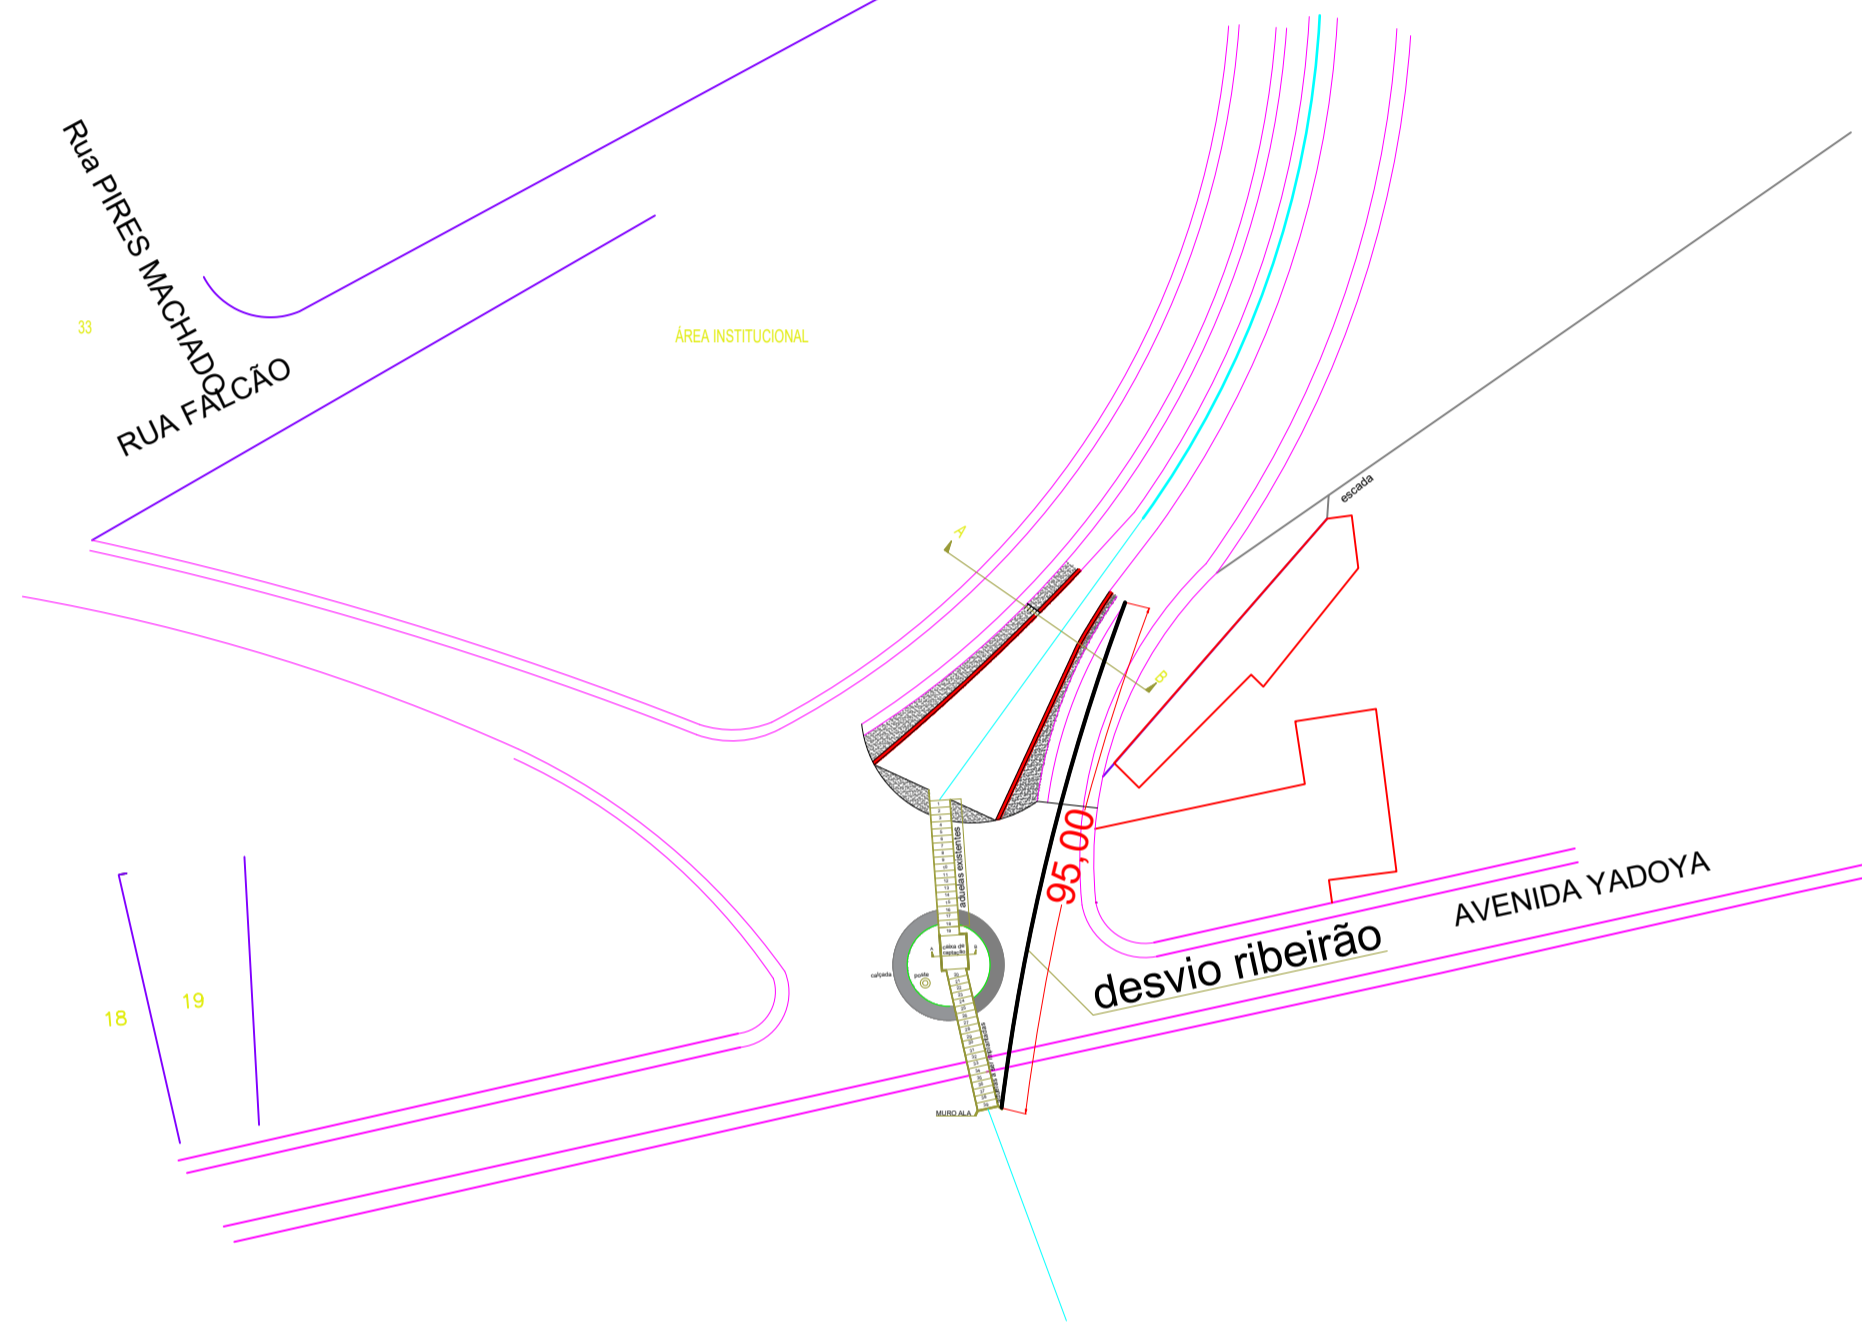

<b>Projeto de Pavimentação</b>	DATA: agosto/2022
	FOLHA: 01/02

**TITULO:** Obra de Infraestrutura

**OBRA:** Obra de implantação de Aduelas, muro Ala, caixa de captação, boca de leão Calçada e Pavimentação e recape asfáltica tipo CBUQ e Galerias de Aguas Pluviais

**LOCAL:** Avenida Yadoya/Corrego do Povo, centro Bom Jesus dos Perdões estado de São Paulo.

**PROPR:** Prefeitura Municipal de Bom Jesus dos Perdões

ESCALAS INDICADAS

ÁREAS EM M2
Total da obra.....1.500,00

**DECLARO QUE:**  
 1-A obra será exec.de acordo com o projeto aprovado pela PMBJP e somente após a aprovação dos projetos complementares juntos as Empresas concessionarias de serviços públicos, quando necessário.  
 2- Qualquer alteração no projeto será comunicado a PMBJP.

**Benedito Rodrigues da Silva Filho**  
 Prefeito Municipal

André Guimarães  
 Resp. Tecnico - CREA 5062686031  
 ART: 28027230221179472

