

PLanta Baixa  
Esc.: 1:100

LEGENDA

- ☒ Quadro de força
- Caixa d'água 2.000 l
- Caixa de Inspeção

PLANTA BAIXA - RODOVIÁRIA E ESPAÇO MULTIUSO

04/04  
julho/2022

Obra- Espaço multiuso para implantação do poupatempo

Local: Avenida Santos Dumont, s/n, na Praça Vicente de Almeida Passos,  
bairro centro, Bom Jesus dos Perdões estado de São Paulo


Escala: 1/100

ÁREA M2	
da rodoviária.....	328,00
<b>total .....</b>	<b>328,00</b>


Declaro que a aprovação do projeto não implica no reconhecimento do direito de propriedade do terreno.

BENEDITO RODRIGUES DA SILVA FILHO  
PREFEITO MUNICIPAL


Localização s/escala

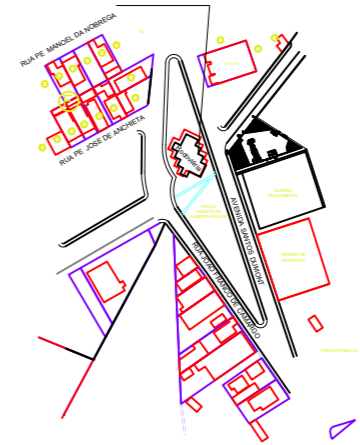


ANDRÉ GUIMARÃES  
C.R.E.A.: 5062686031  
ART: 28027230221192484

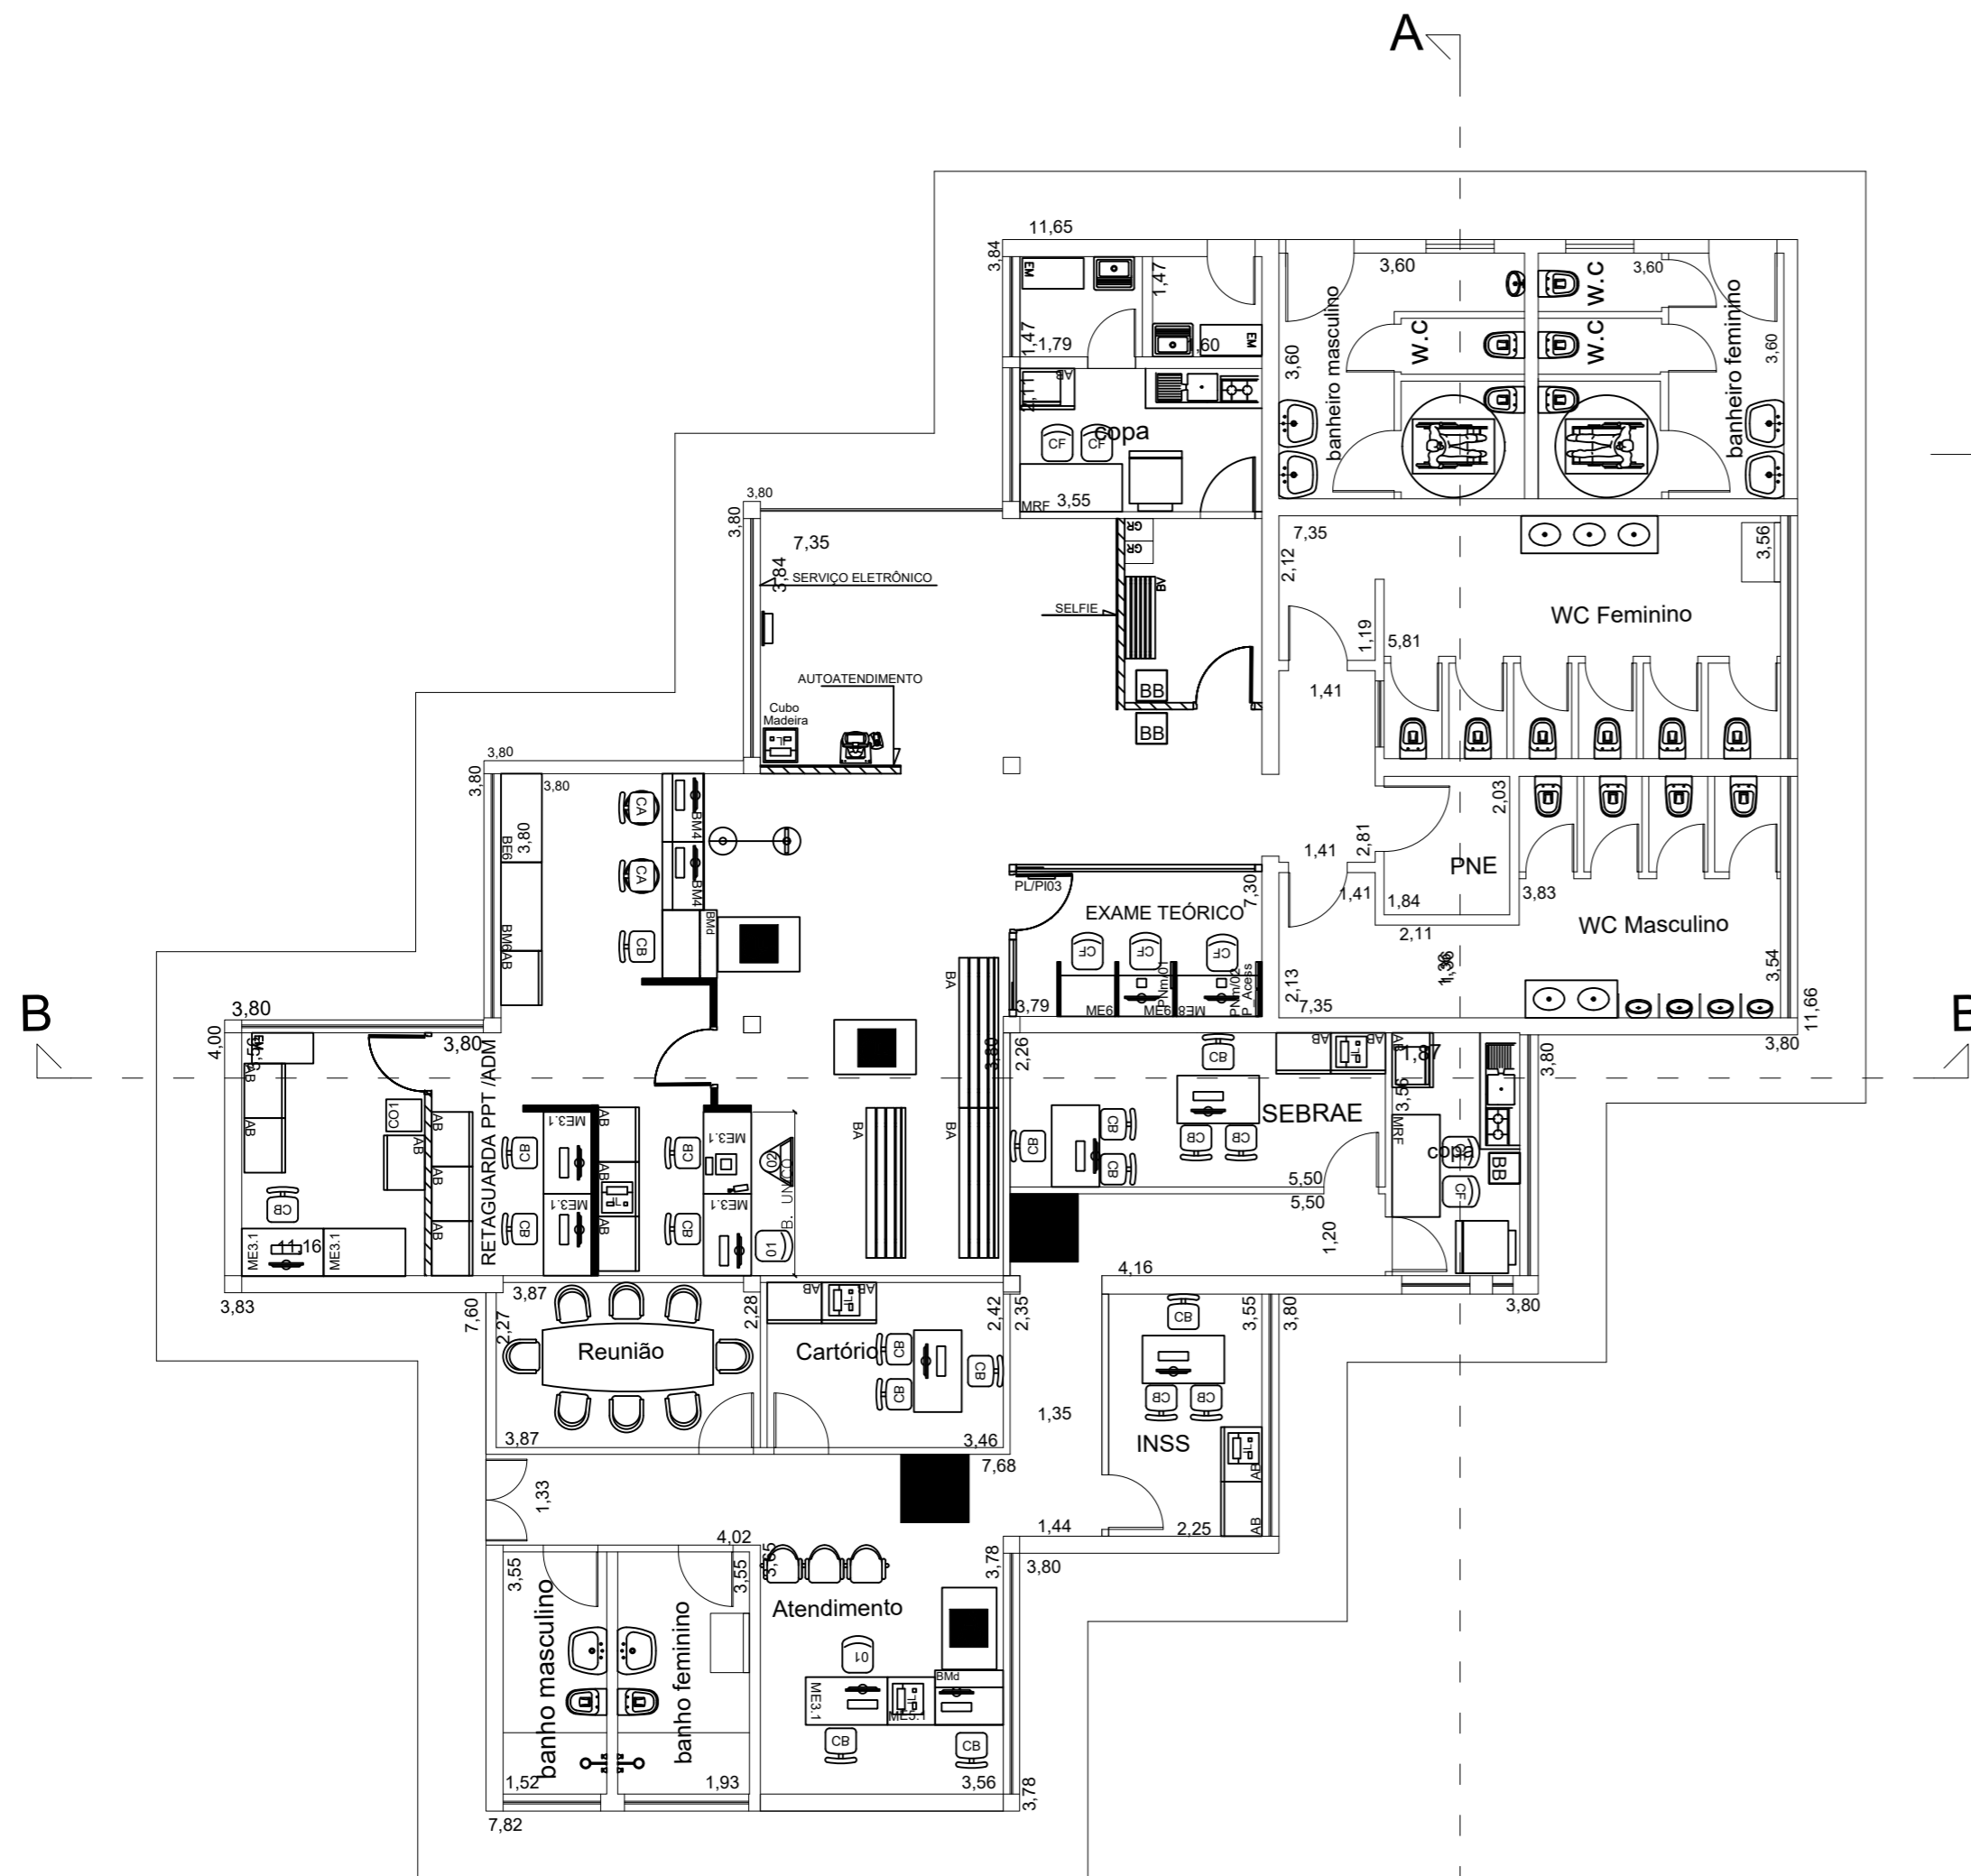

**PLANTA BAIXA - Humanizada**  
Esc.: 1:100

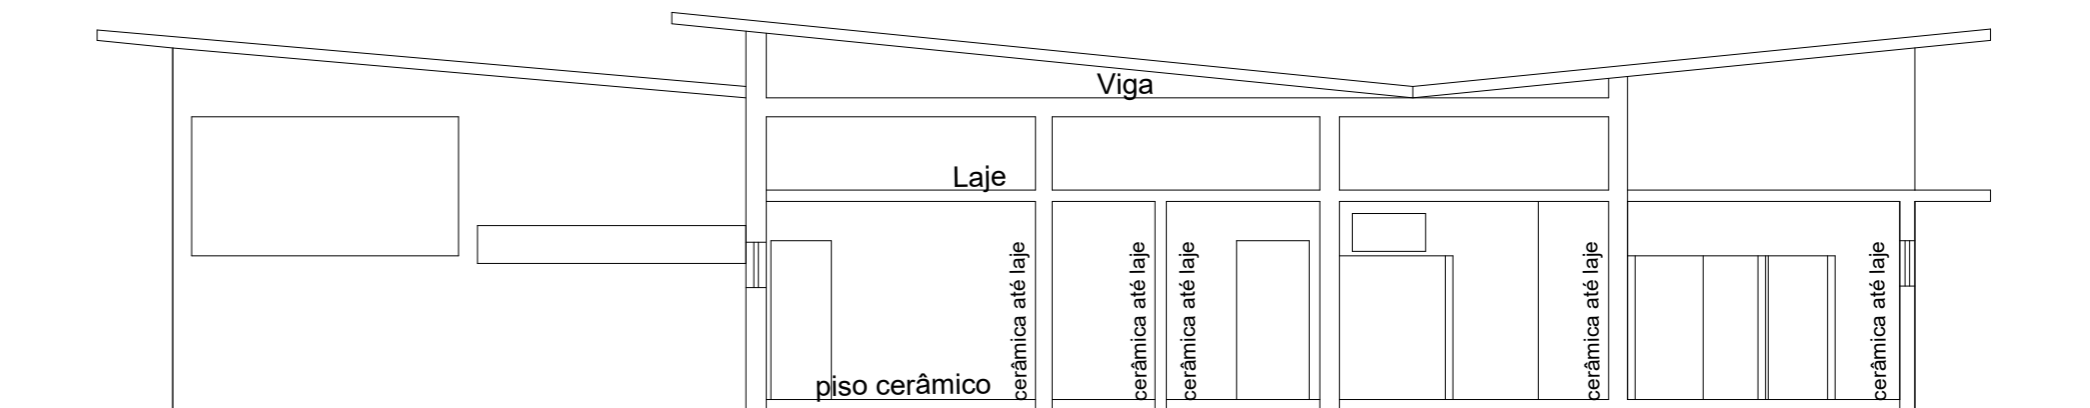

**CORTE A-A**  
Esc.: 1:100

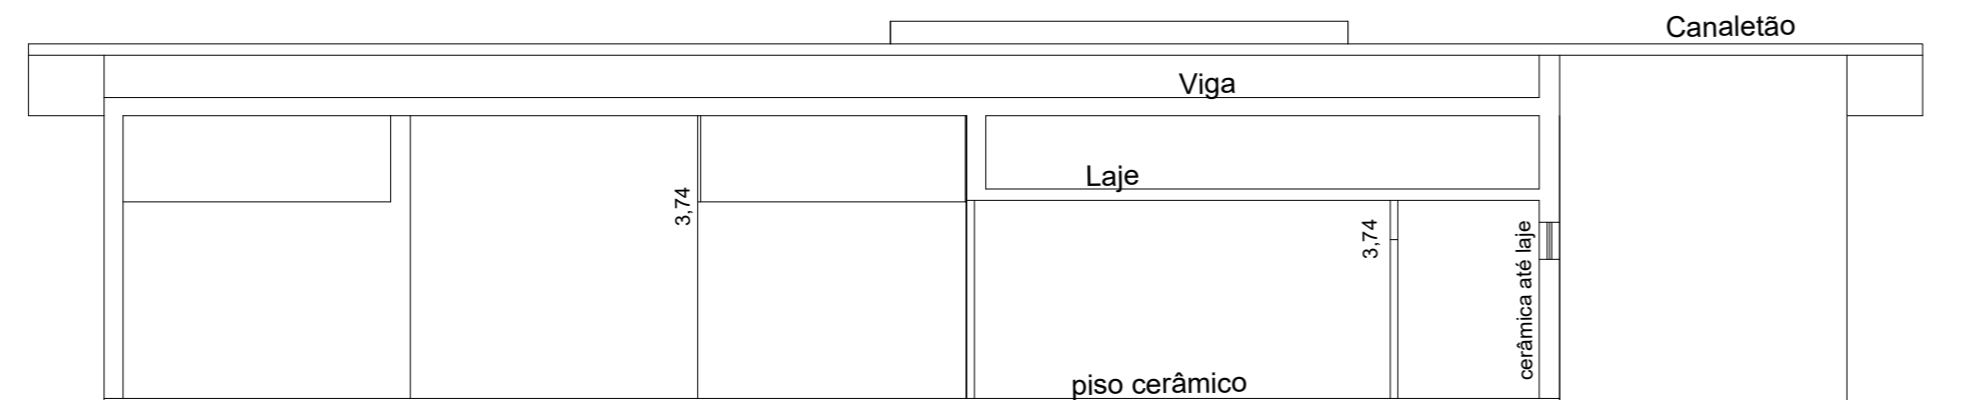

**CORTE B-B**  
Esc.: 1:100

**PLANTA BAIXA - RODOVIÁRIA E ESPAÇO MULTIUSO**

01/04  
julho/2022

Obra- Espaço multiuso para implantação do poupatempo

Local: Avenida Santos Dumont, s/n, na Praça Vicente de Almeida Passos,  
bairro centro, Bom Jesus dos Perdões estado de São Paulo

Escala: 1/100

<b>ÁREA M2</b>	
da rodoviária.....	328,00
<b>total .....</b>	<b>328,00</b>

Declaro que a aprovação do projeto não implica no reconhecimento do direito de propriedade do terreno.


BENEDITO RODRIGUES DA SILVA FILHO  
PREFEITO MUNICIPAL

**Localização s/escala**




ANDRÉ GUIMARÃES  
C.R.E.A.: 5062686031  
ART: 28027230221192484



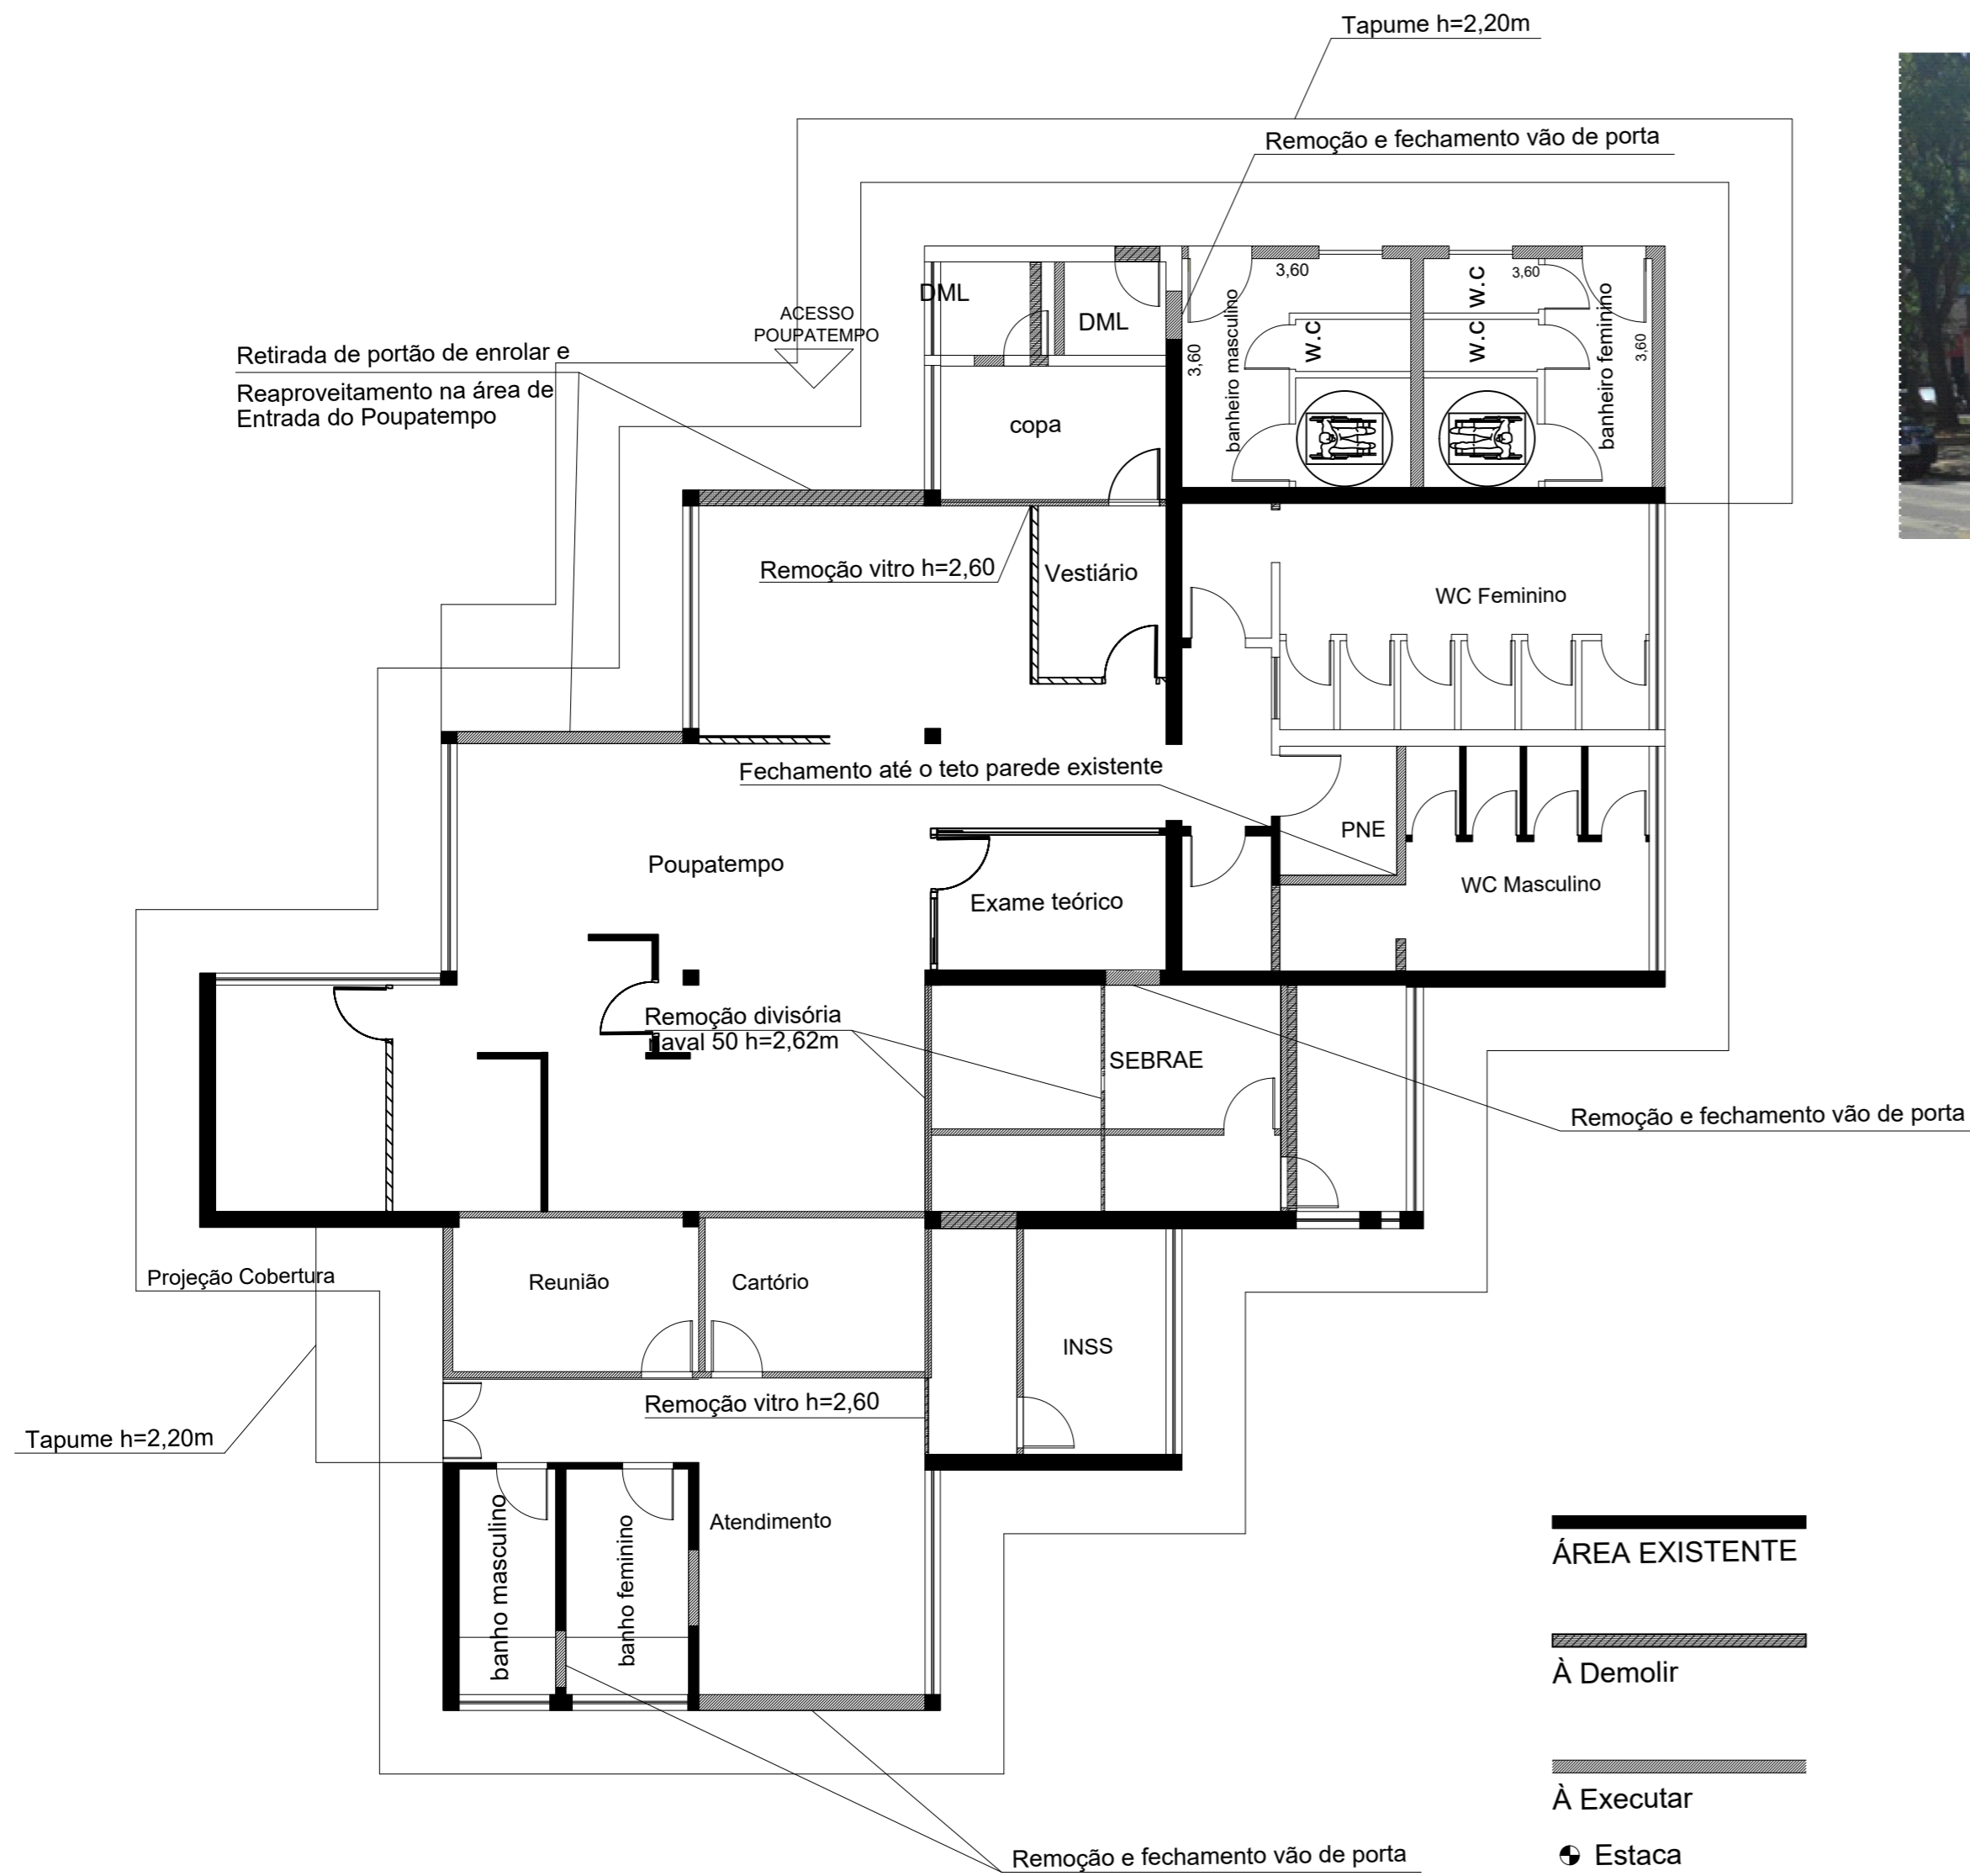

PLANTA BAIXA - Humanizada  
Esc.: 1:100

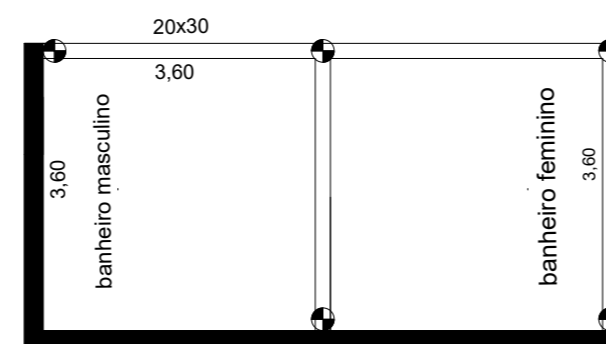

PLANTA BAIXA - Fundação Banheiro  
Esc.: 1:100



PLANTA BAIXA - RODOVIÁRIA E ESPAÇO MULTIUSO

02/04  
julho/2022

Obra- Espaço multiuso para implantação do poupatempo

Local: Avenida Santos Dumont, s/n, na Praça Vicente de Almeida Passos,  
bairro centro, Bom Jesus dos Perdões estado de São Paulo


Escala: 1/100

ÁREA M2	
da rodoviária.....	328,00
<b>total .....</b>	<b>328,00</b>


Declaro que a aprovação do projeto não implica no reconhecimento do direito de propriedade do terreno.

BENEDITO RODRIGUES DA SILVA FILHO  
PREFEITO MUNICIPAL

Localização s/escala

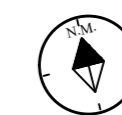

ANDRÉ GUIMARÃES  
C.R.E.A.: 5062686031  
ART: 28027230221192484

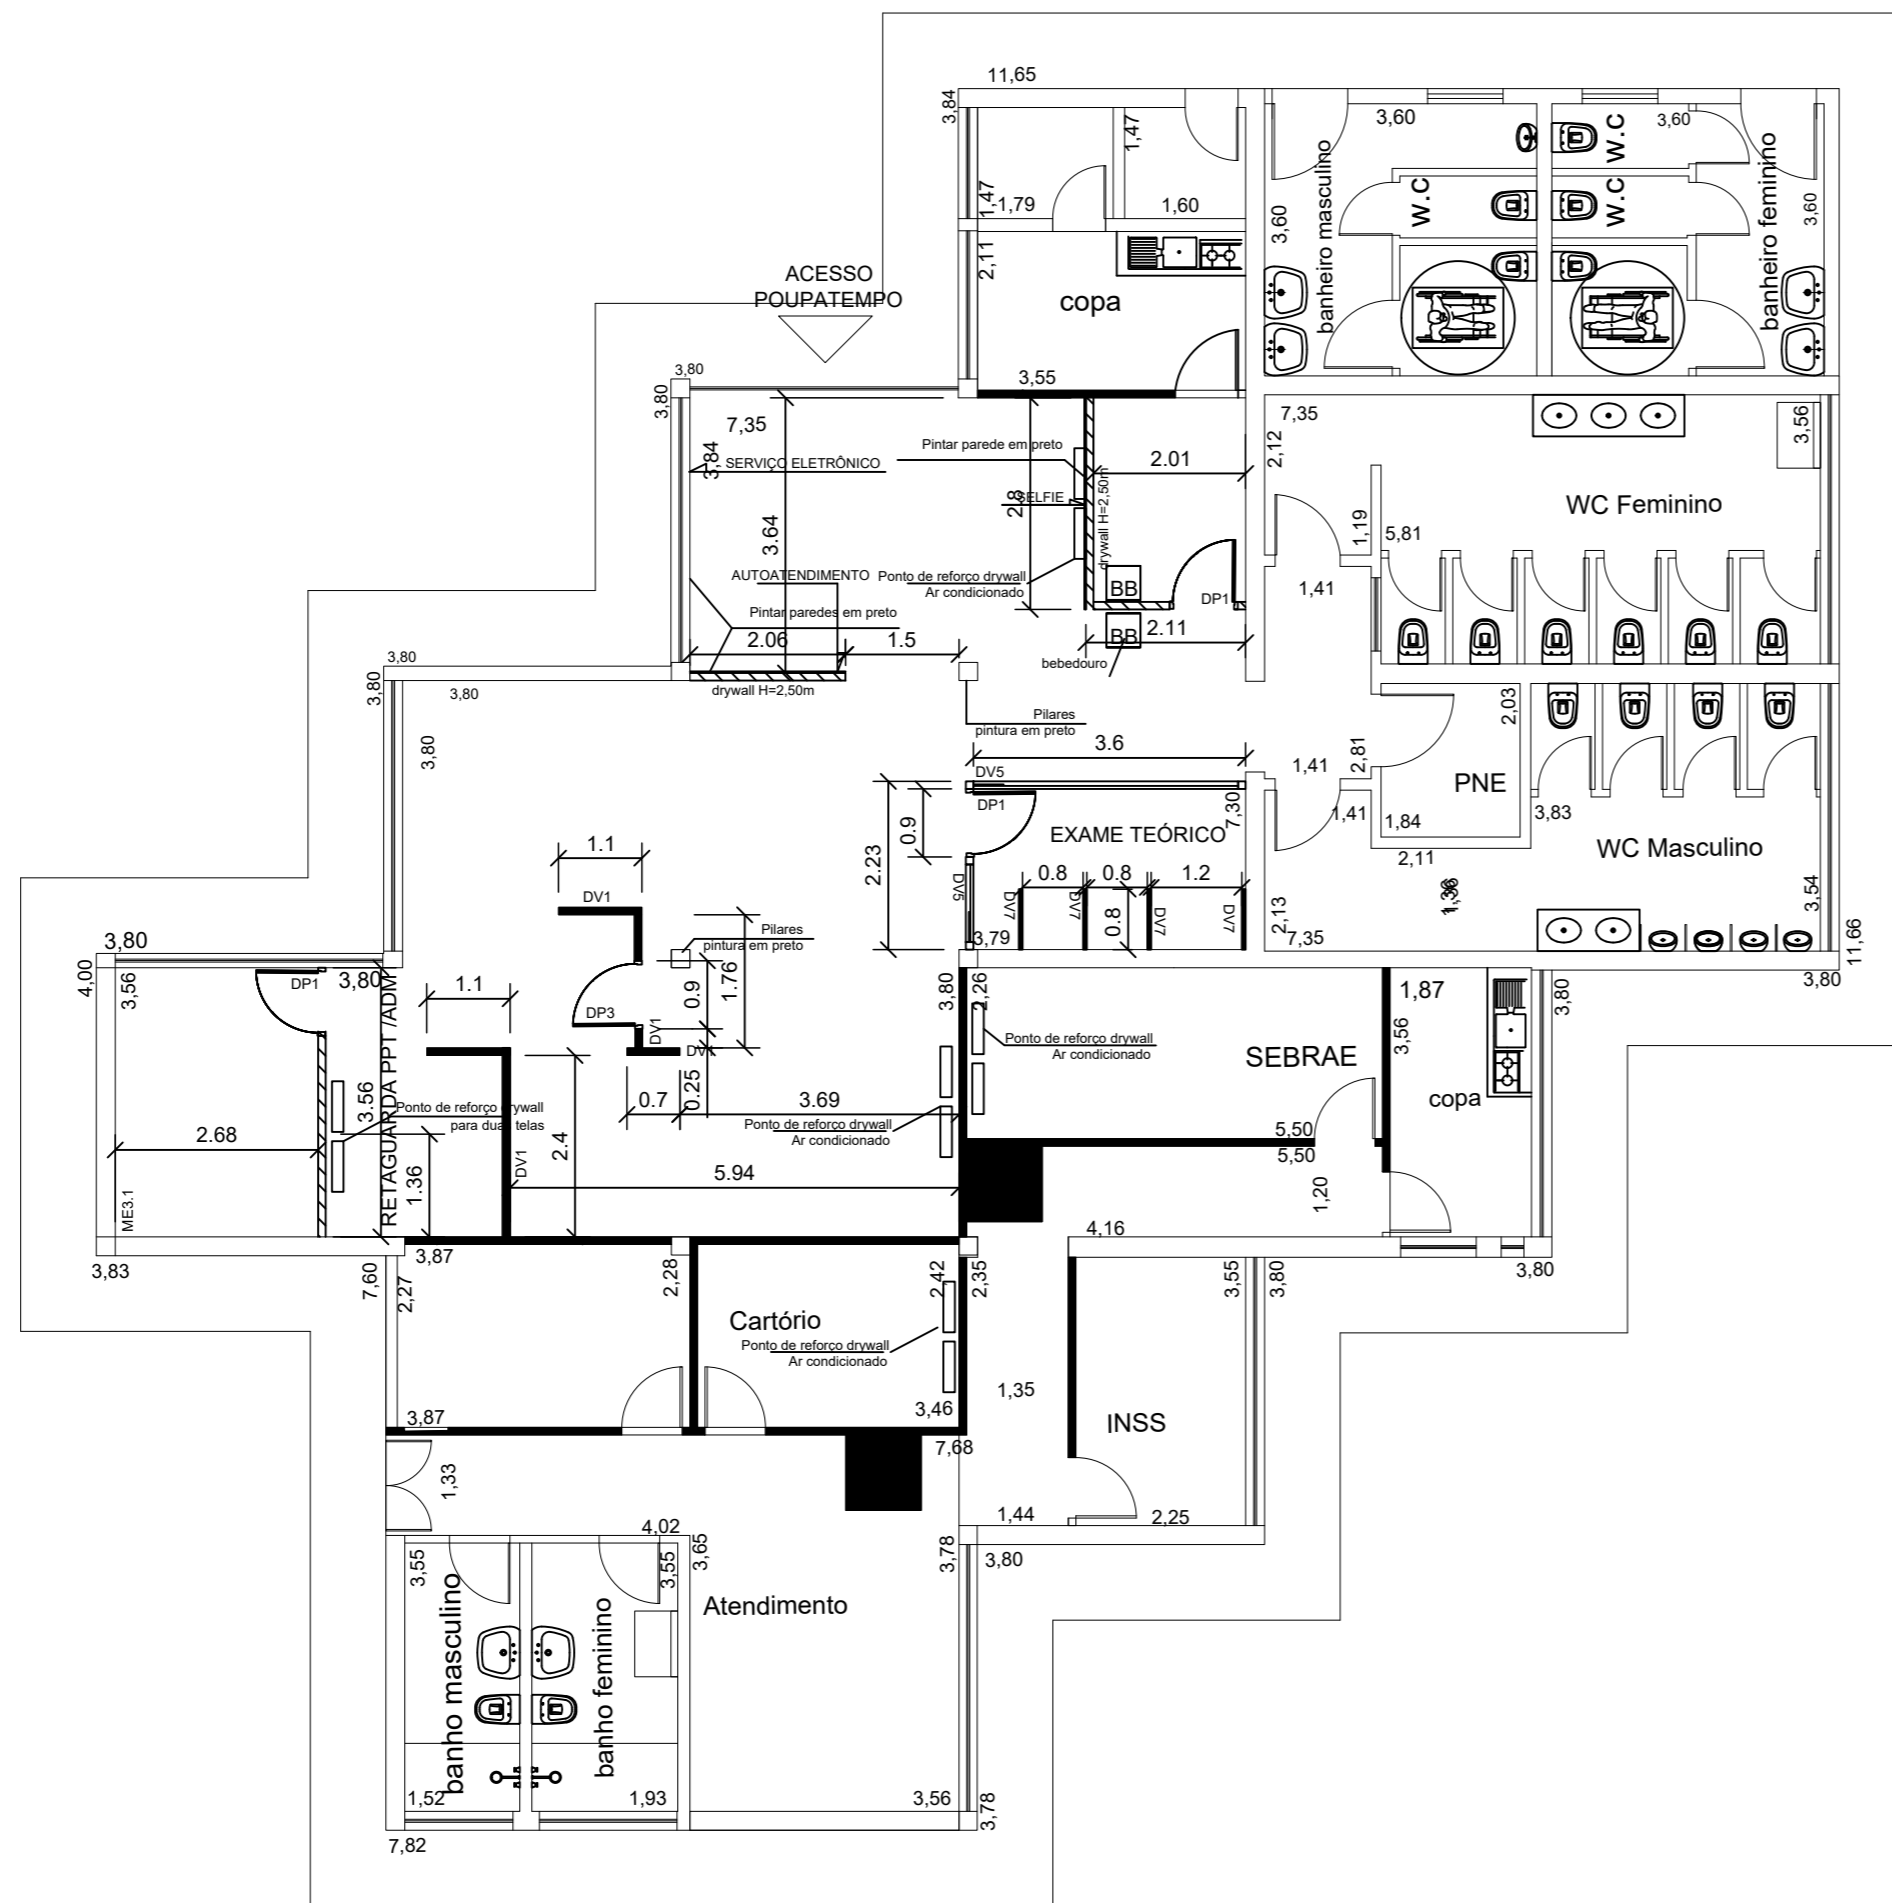

**PLANTA BAIXA - DRYWALL E DIVISÓRIAS**  
Esc.: 1:100

SIMBOLOGIA	DESCRIÇÃO
	Drywall H=2500mm
	Divisória Mista H=2500mm
	Divisória Cega H=1100mm
	Divisória Cega H=1100mm
	Porta cega / divisória H= 2,10m
	Porta cega H= 1,10m
	Drywall H=3000mm
	Drywall H=2620mm

**PLANTA BAIXA - RODOVIÁRIA E ESPAÇO MULTIUSO**

03/04  
julho/2022

Obra- Espaço multiuso para implantação do poupatempo

Local: Avenida Santos Dumont, s/n, na Praça Vicente de Almeida Passos, bairro centro, Bom Jesus dos Perdões estado de São Paulo


Escala: 1/100

ÁREA M2	
da rodoviária.....	328,00
<b>total .....</b>	<b>328,00</b>

Declaro que a aprovação do projeto não implica no reconhecimento do direito de propriedade do terreno.

BENEDITO RODRIGUES DA SILVA FILHO  
PREFEITO MUNICIPAL

**Localização s/escala**

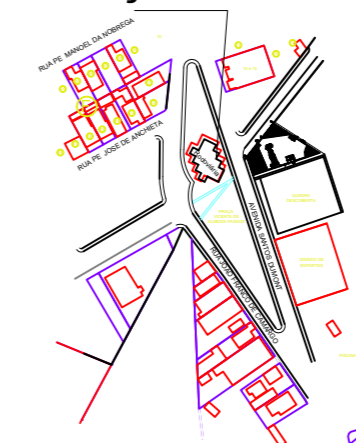

ANDRÉ GUIMARÃES  
C.R.E.A.: 5062686031  
ART: 28027230221192484