

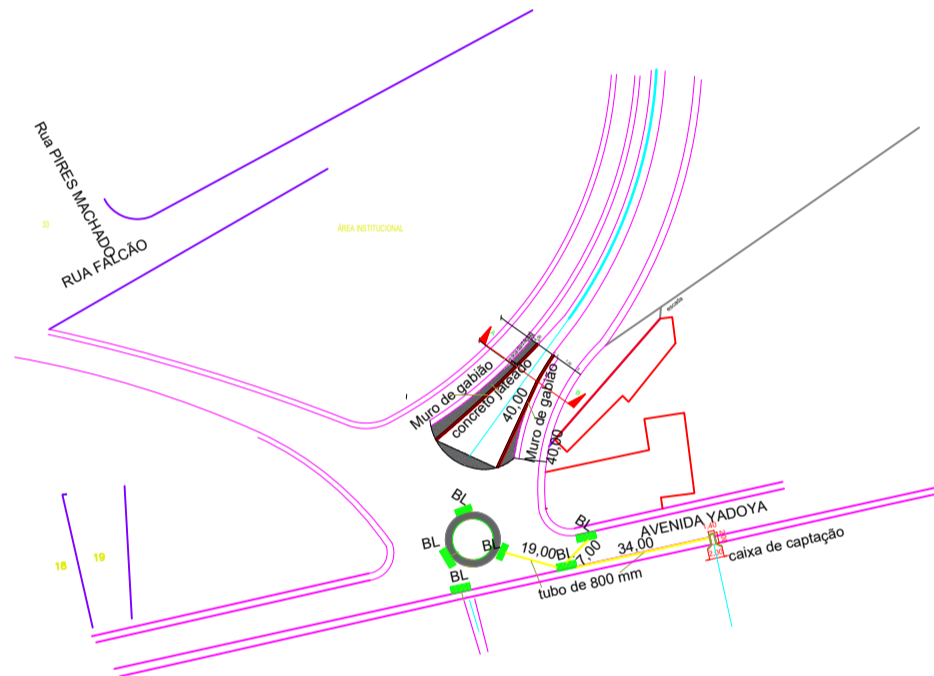
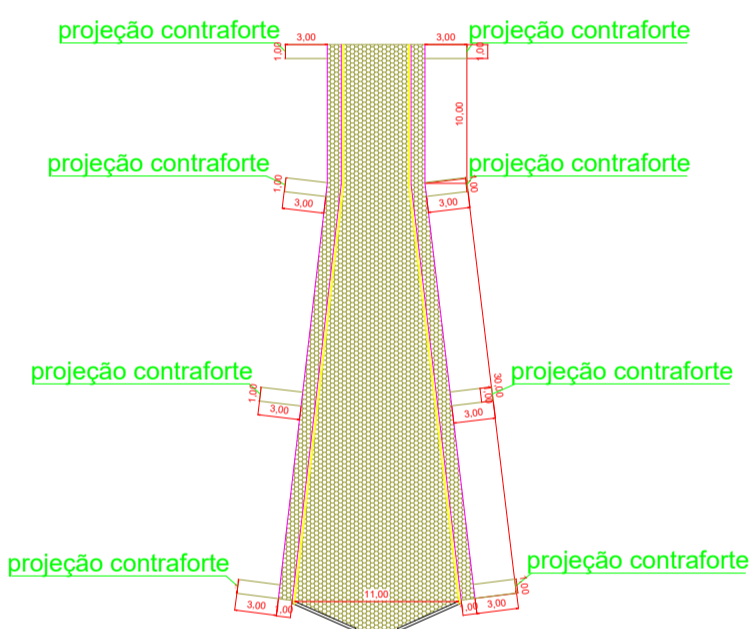
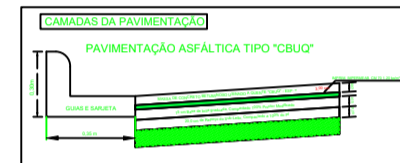
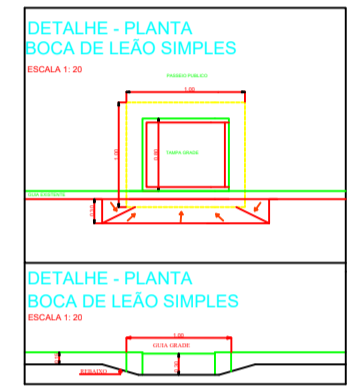



- LEGENDA**
- Pavimentação asfáltica tipo CBUQ
 - calçadas
 - concreto jateado
 - muro de gabião
 - Boca de leão
 - Tubo de concr.circular de 800mm

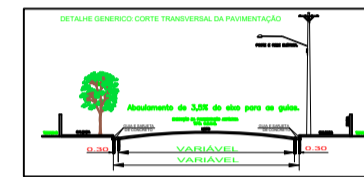

PLANTA BAIXA ESCALA 1:100

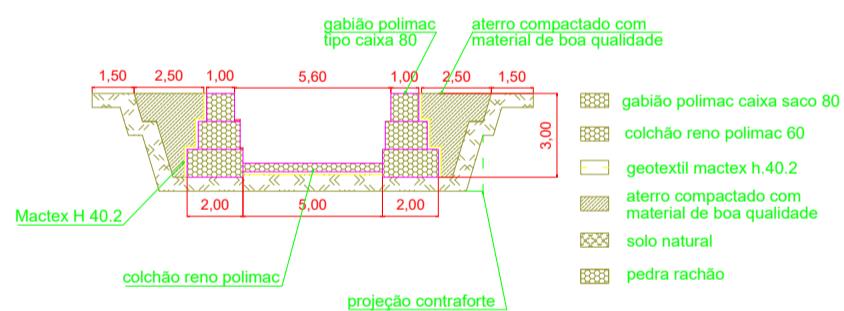

CORTE A-B, ESCALA 1:100

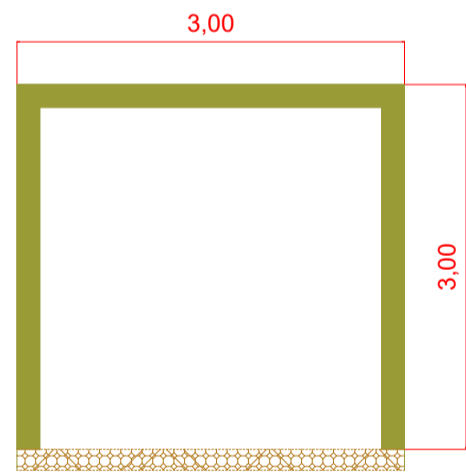

ADUELAS

Projeto de Pavimentação

DATA: outubro/2022
FOLHA: 02/02

TÍTULO: Obra de Infraestrutura

OBRA: Obra de muro de gabião, implantação de Aduelas, muro Ala/gabião, galeria a.pluviais. Calçada e Pavimentação/recape asfáltica tipo CBUQ

LOCAL: Avenida Yadoya/Corrego do Povo, centro Bom Jesus dos Perdões estado de São Paulo.

PROPR.: Prefeitura Municipal de Bom Jesus dos Perdões

ESCALAS INDICADAS


ÁREAS EM M2







Total da obra 1.508,00

DECLARO QUE:
1-A obra será exec.de acordo com o projeto aprovado pela PMBJP e somente após a aprovação dos projetos complementares juntos as Empresas concessionarias de serviços públicos, quando necessário.
2- Qualquer alteração no projeto será comunicado a PMBJP.

Benedito Rodrigues da Silva Filho
Prefeito Municipal



André Guimarães
Resp. Técnico - CREA 5062686031
ART.: 28027230221179472

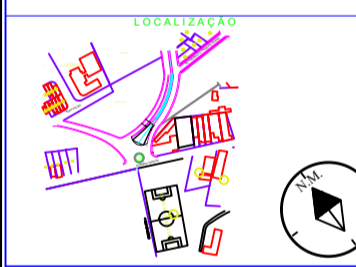

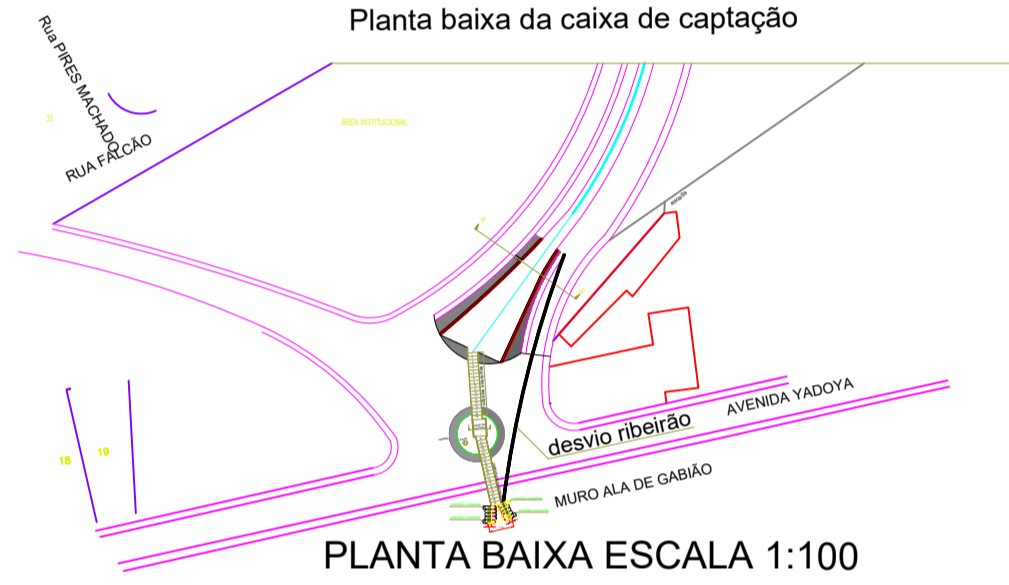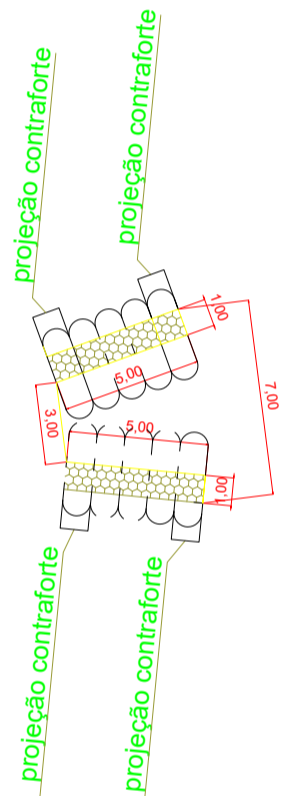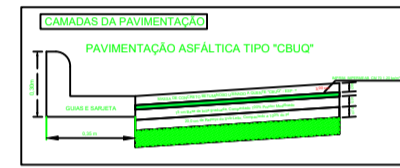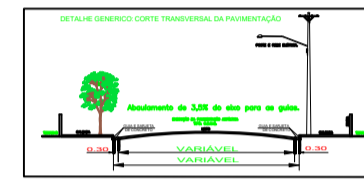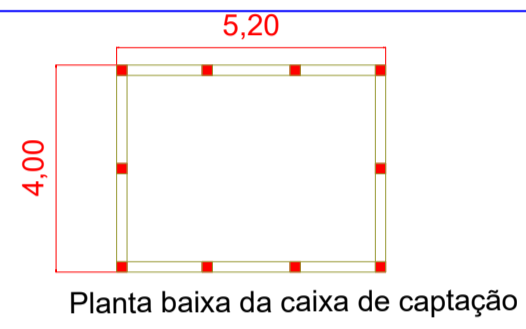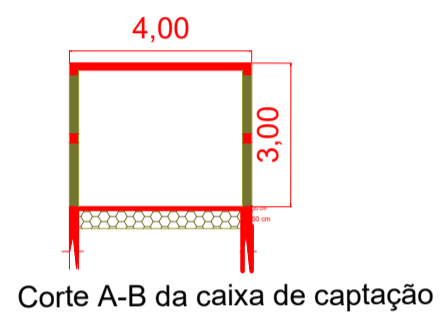

LEGENDA

- Pavim./recap. asfáltica tipo CBUQ
- calçadas
- Caixa Alvenaria estrutural 5,20x4,00x3,00
- Aduelas 3,00x3,00x1,00m
- Boca de Leão
- Tubo de concr. de 800 mm

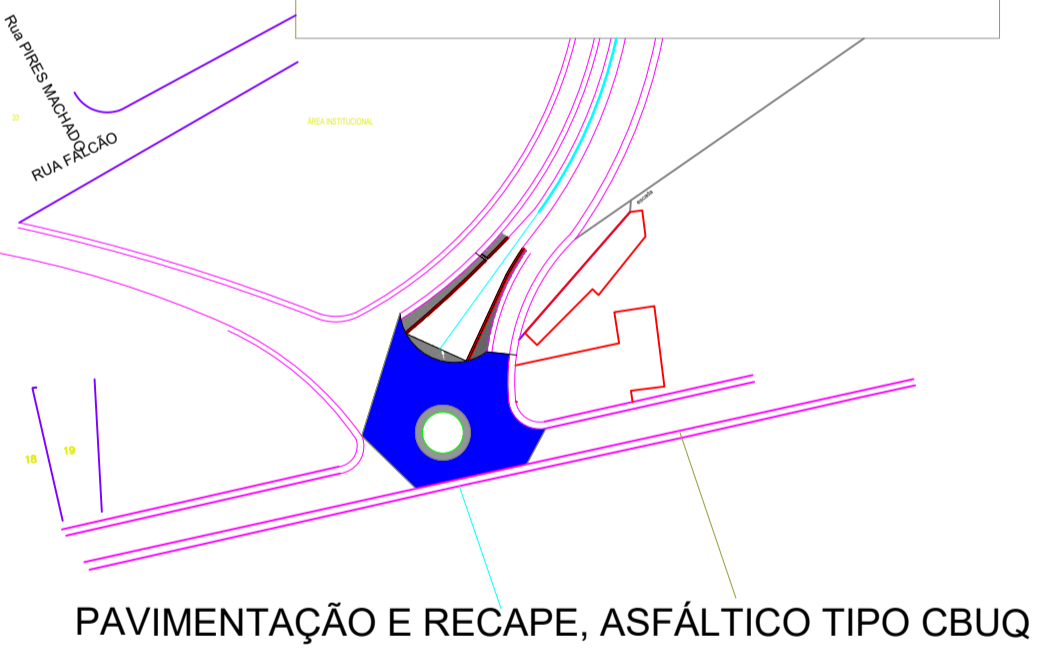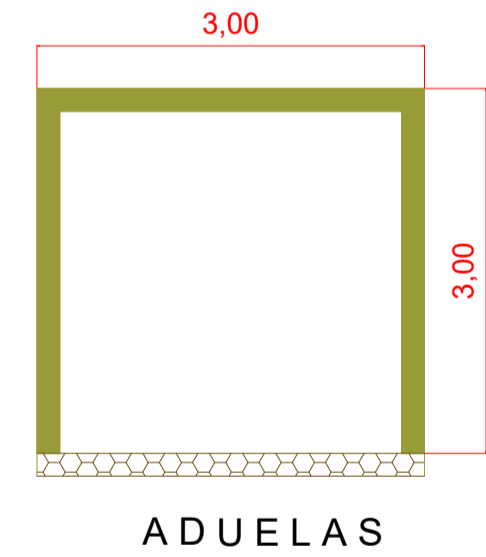

Projeto de Pavimentação	DATA: outubro/2022
	FOLHA: 01/02

TÍTULO: Obra de Infraestrutura

OBRA: Obra de muro de gabião, implantação de Aduelas, muro Ala/gabião, galeria a.pluviais, Calçada e Pavimentação/recape asfáltica tipo CBUQ

LOCAL: Avenida Yadoya/Corrego do Povo, centro Bom Jesus dos Perdões estado de São Paulo.

PROPR.: Prefeitura Municipal de Bom Jesus dos Perdões

ESCALAS INDICADAS

ÁREAS EM M²

Total da obra	1.500,00
---------------	----------

LOCALIZAÇÃO

DECLARO QUE:

1-A obra será exec.de acordo com o projeto aprovado pela PMBJP e somente após a aprovação dos projetos complementares juntos as Empresas concessionarias de serviços públicos, quando necessário.

2- Qualquer alteração no projeto será comunicado a PMBJP.

Benedito Rodrigues da Silva Filho
Prefeito Municipal

André Guimarães
Resp. Técnico - CREA 5062686031
ART: 28027230221179472