



Ampliação UBS  
Ampliação Alamedado

CALÇADA

Planta Baixa - Ampliação  
ESCALA 1:100

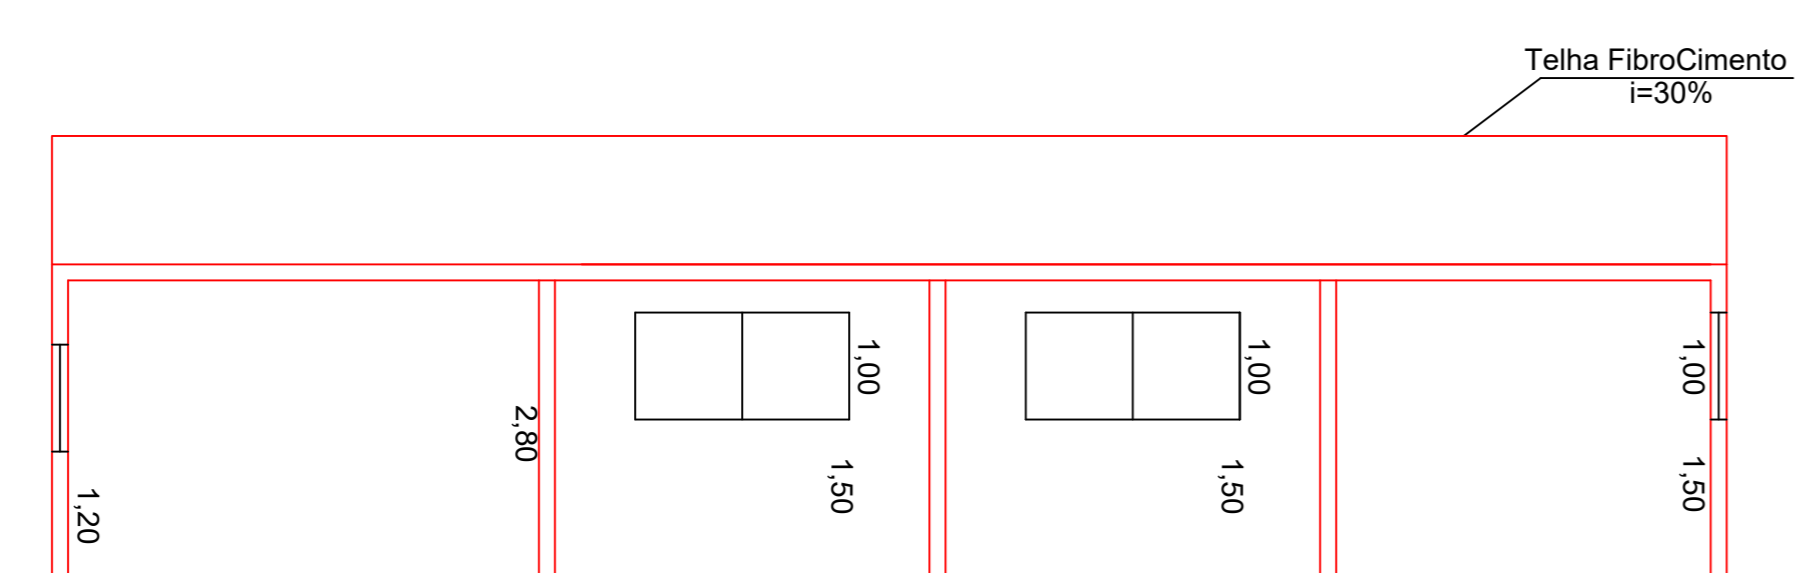


Corte A-A  
ESCALA 1:100

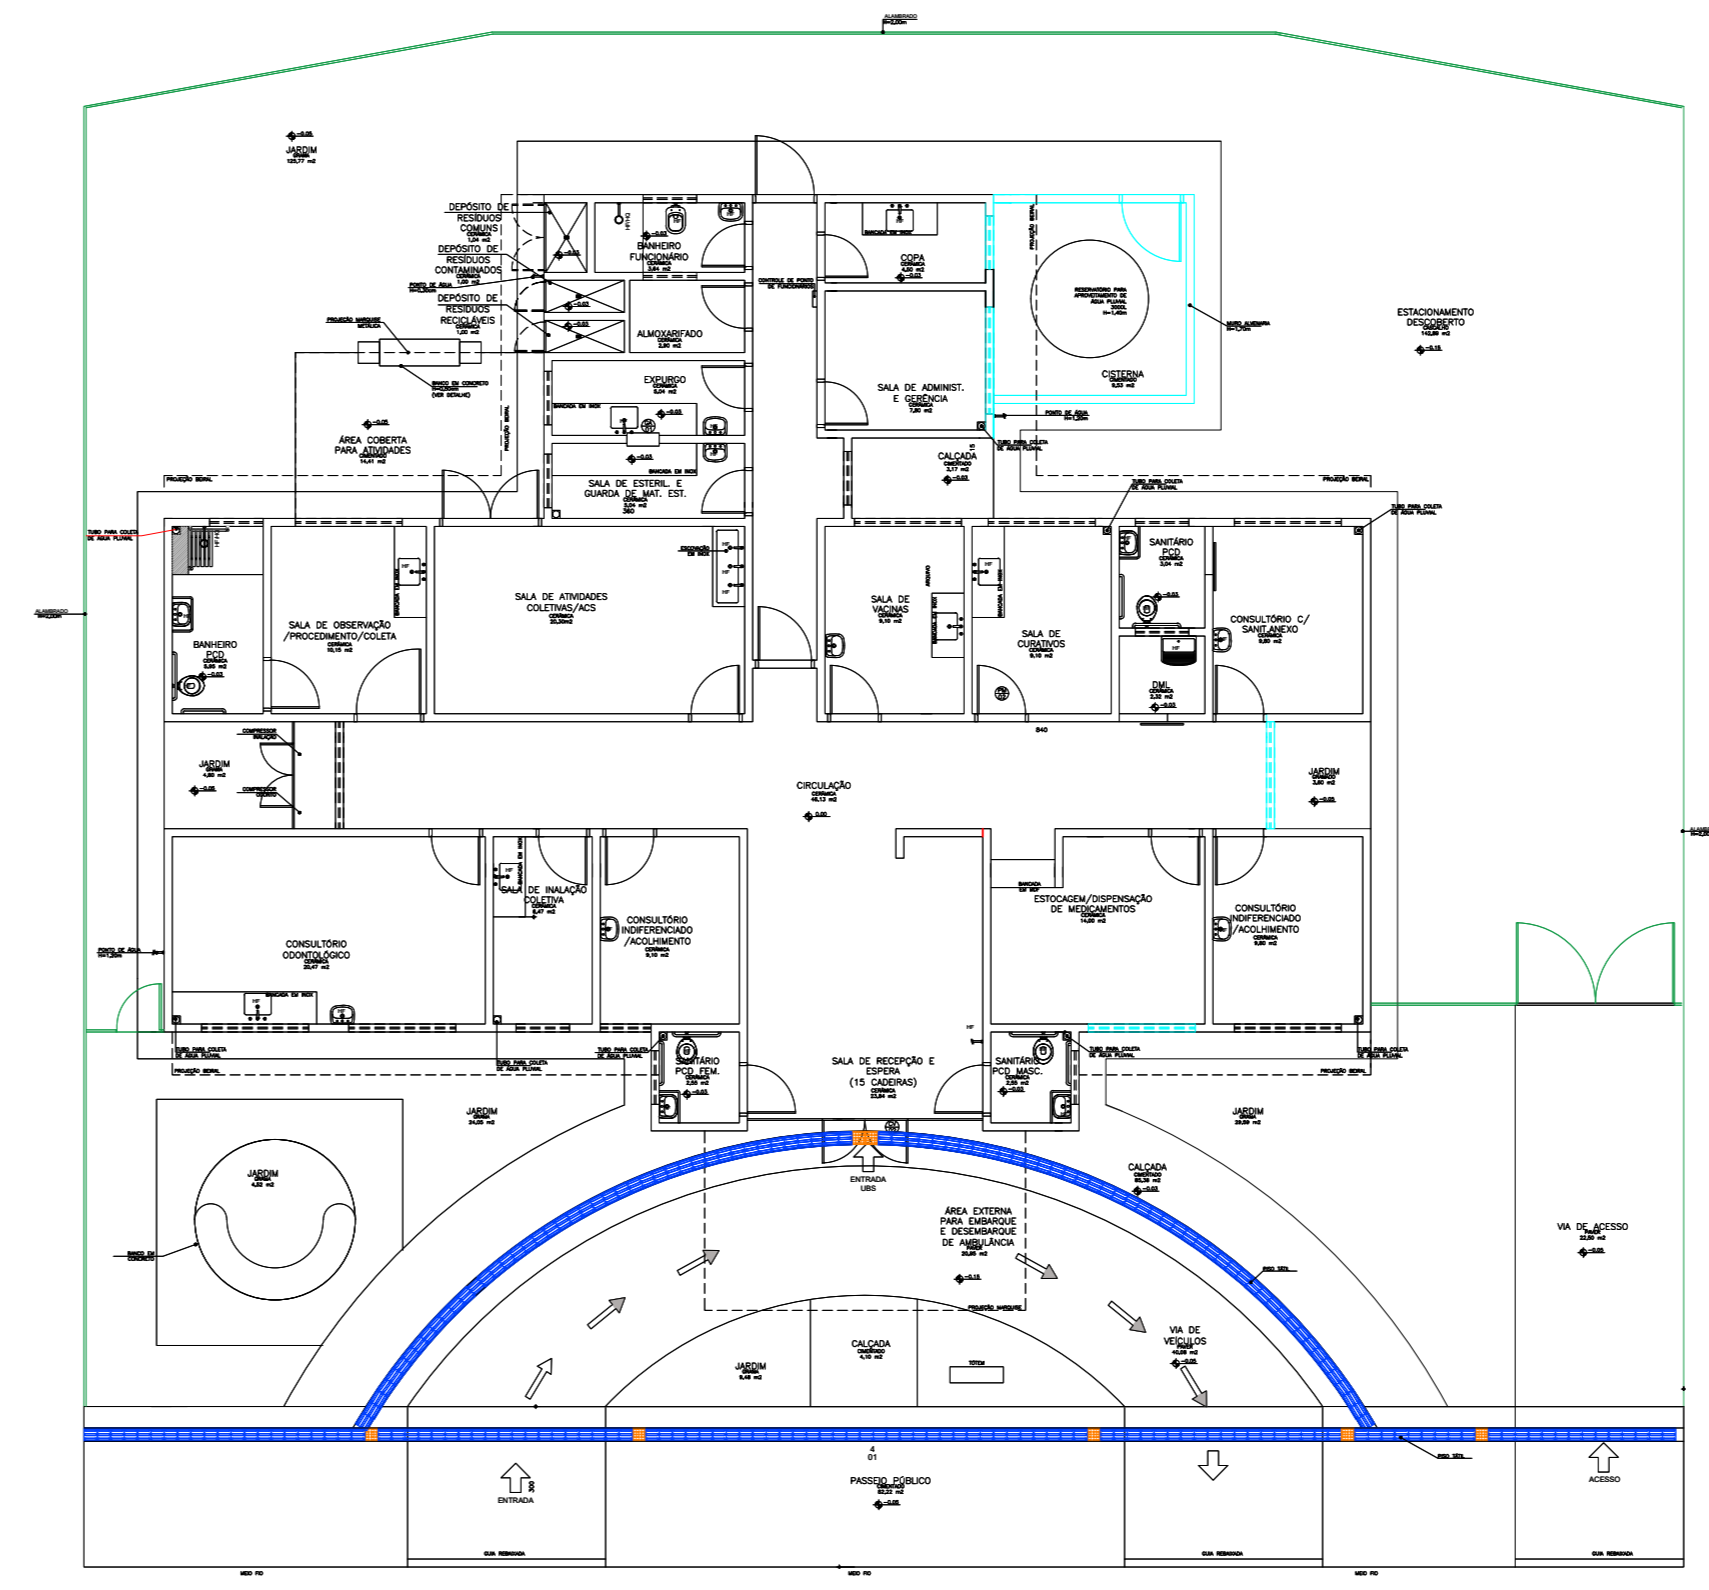

Planta Baixa - Demolição  
ESCALA 1:200

Demolição

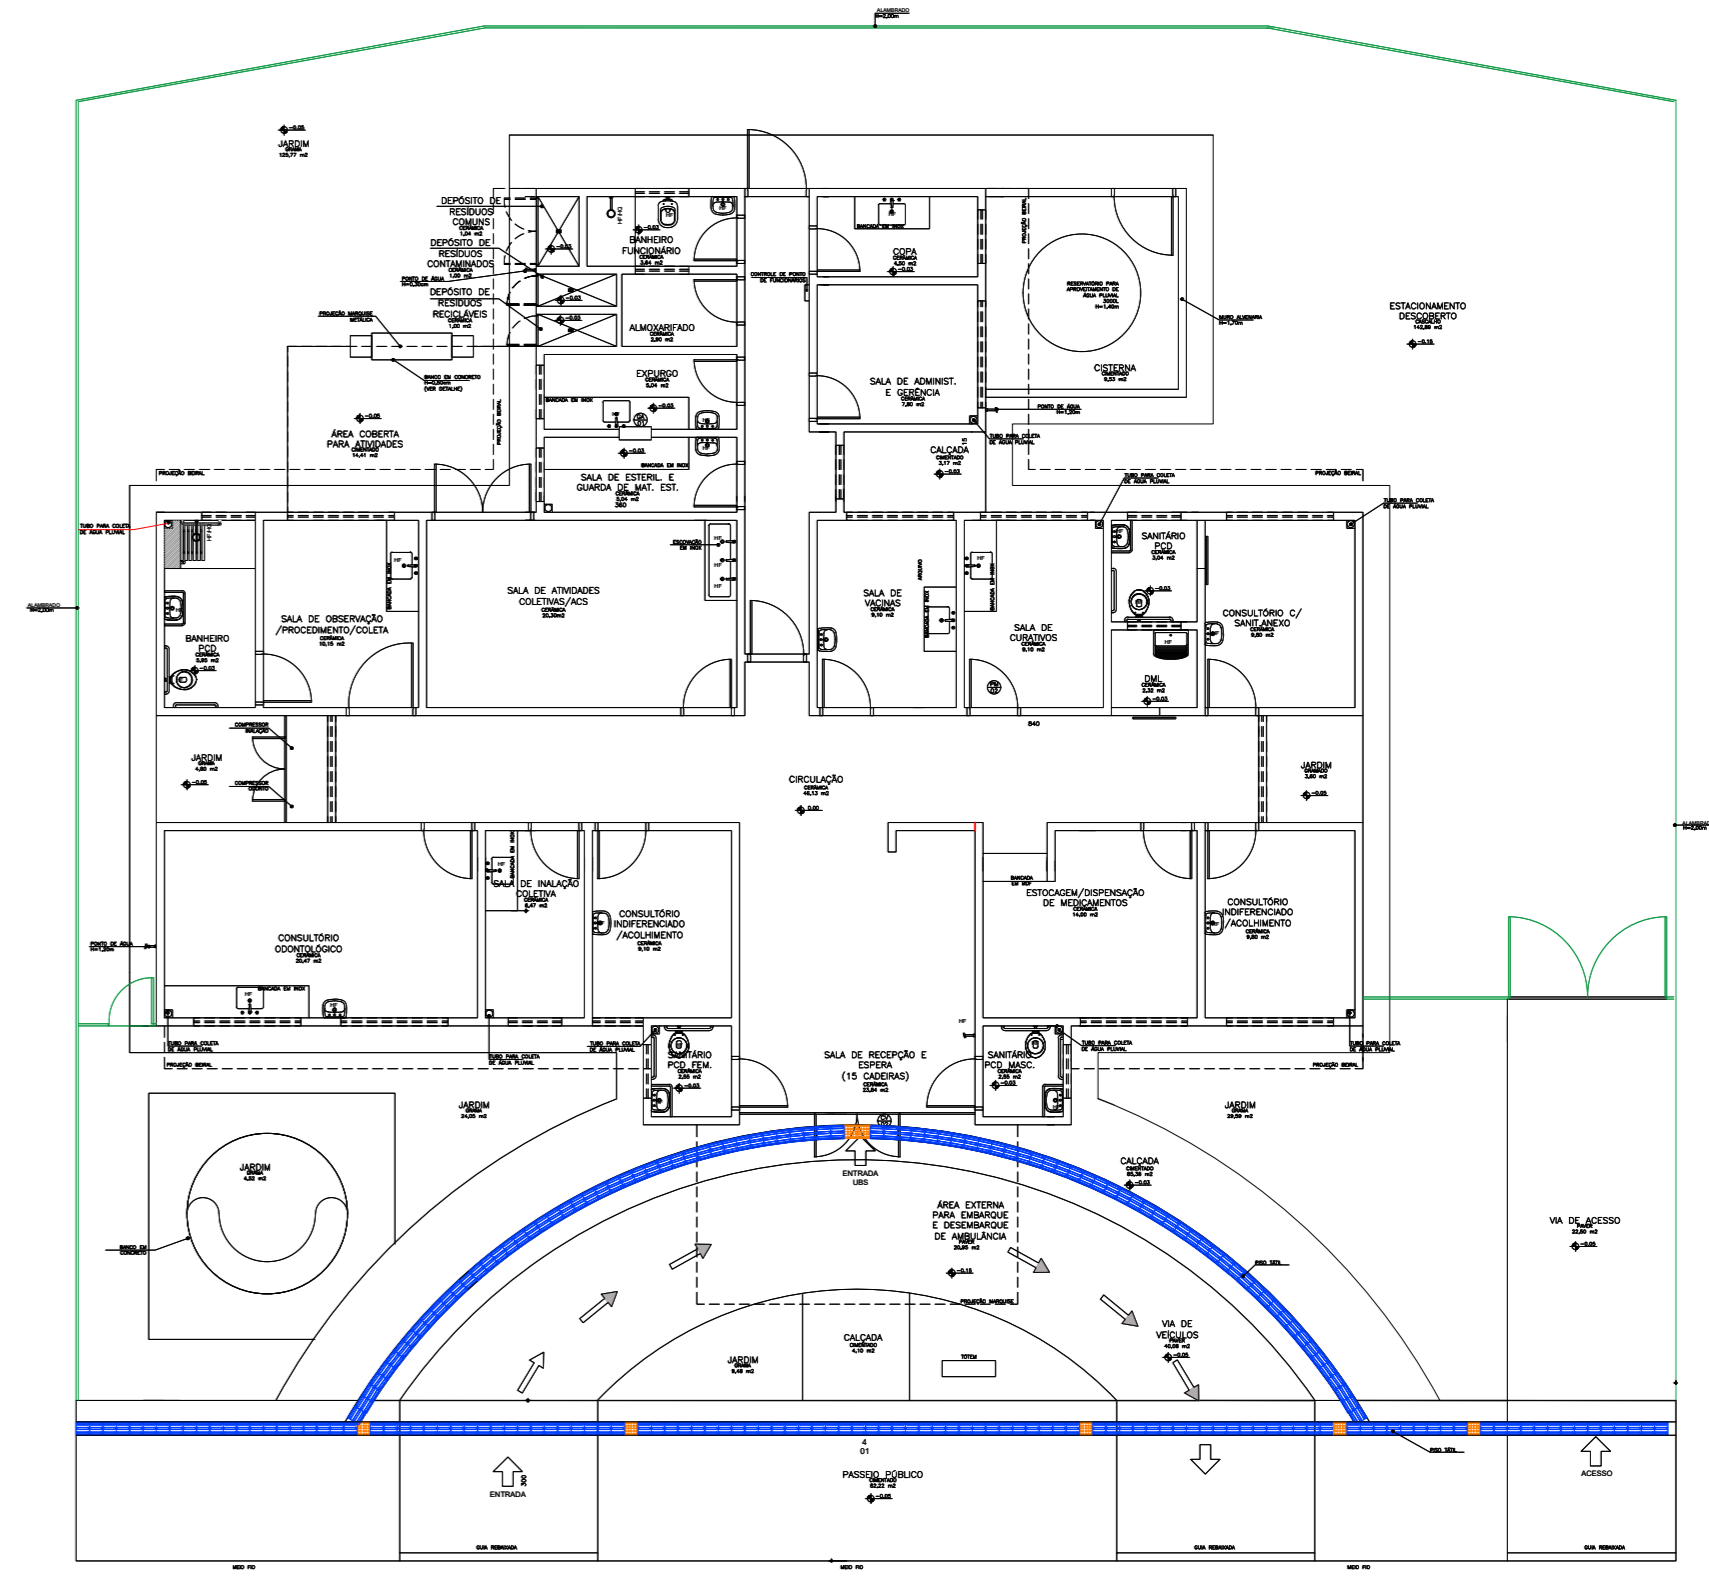

Planta Baixa - Situação Atual  
ESCALA 1:200


SECRETARIA DE INFRAESTRUTURA URBANA  
PREFEITURA MUNICIPAL DE BOM JESUS DOS PERDÕES - SP / CEP: 12955-000  
RUA DOM DUARTE LEOPOLDO, Nº. 83 - CENTRO - BOM JESUS DOS PERDÕES - SP

PROJETO AMPLIAÇÃO  
FOLHA 01/02

OBRA: AMPLIAÇÃO UBS TRAVESSA BÉLGICA

LOCAL: Trav. Bélgica s/nº - Parque Hortencia, Bom Jesus dos Perdões dos Perdões - SP

PROPRIETÁRIO: PREFEITURA MUNICIPAL DE BOM JESUS DOS PERDÕES  
Data: 07/03/2024

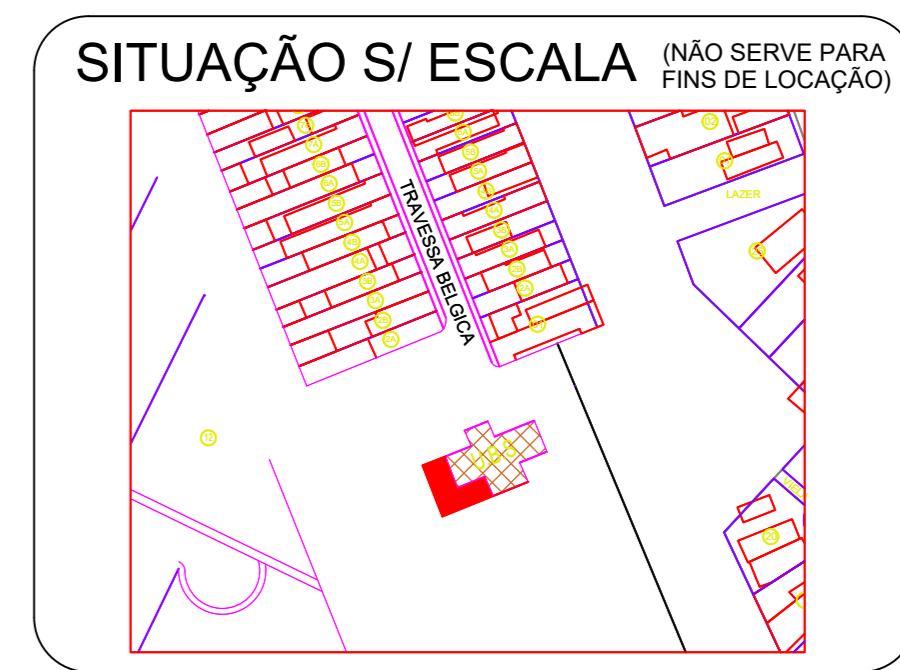

SITUAÇÃO S/ ESCALA (NÃO SERVE PARA FINS DE LOCAÇÃO)

ASSINATURAS

Prefeitura Municipal de Bom Jesus dos Perdões  
BENEDITO RODRIGUES DA SILVA FILHO  
Prefeito Municipal

Engenheiro Responsável  
RAFAEL APARECIDO BUENO  
CREA SP 5070911790  
ART: 2820240418162

ÁREA M2  
Existente.....270,27  
Ampliação.....108,67  
Total .....378,94

APROVAÇÃO