



PLANTA BAIXA
ESC.: 1/100

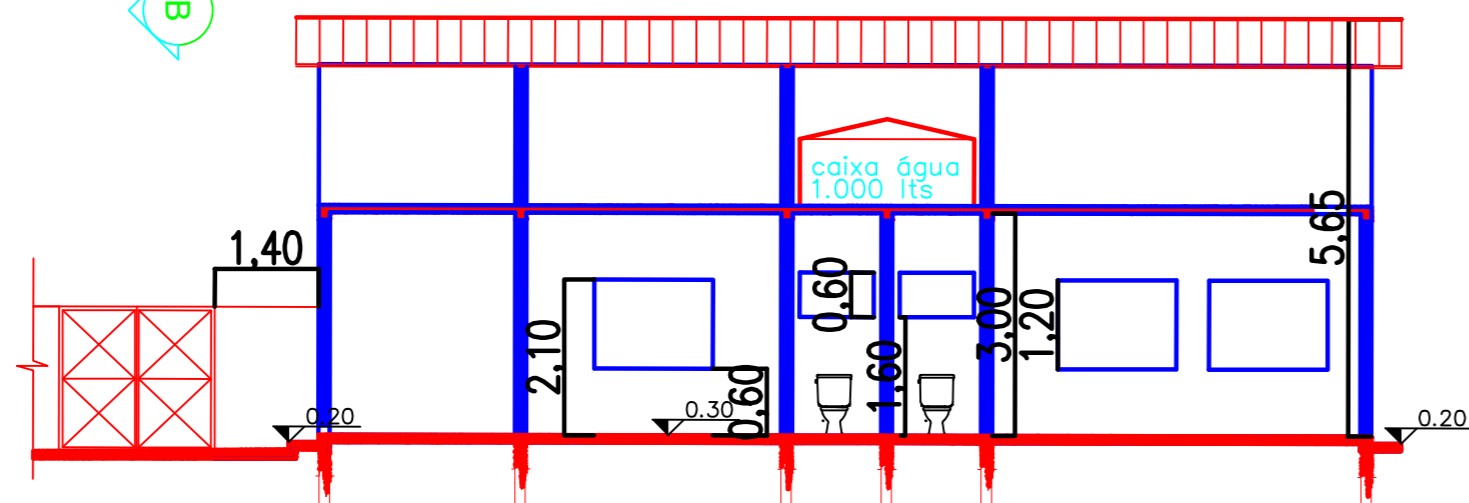


CORTE LONGITUDINAL
ESC.: 1/100

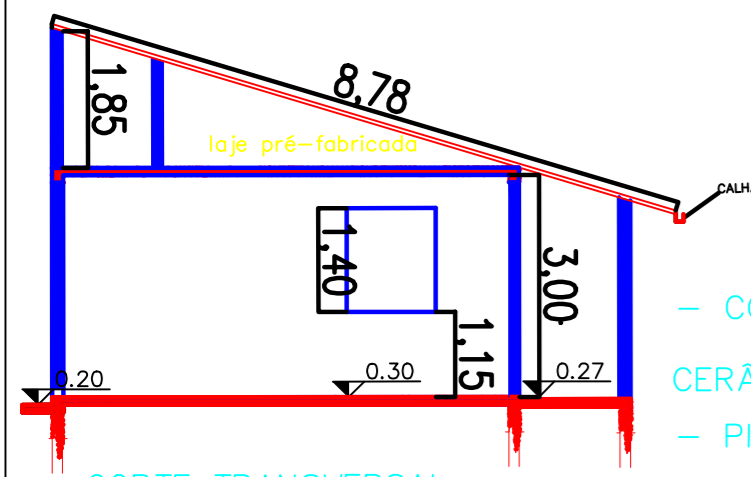


CORTE TRANSVERSAL
ESC.: 1/100

NOTAS:

- COBERTURA COM ESTRUTURA EM MADEIRA E TELHA
- CERÂMICA i=30% ;
- PISO CERÂMICO EM TODA EDIFICAÇÃO INCLUINDO VARANDA
- CALÇADA AO REDOR DA EDIF. COM LARGURA DE 0,80m;

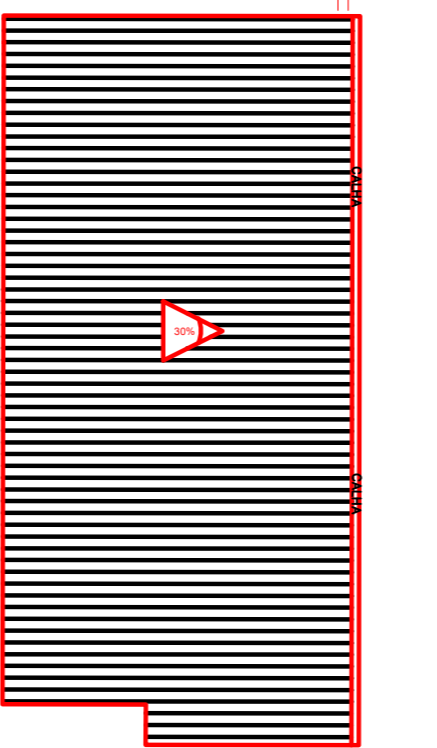


PLANTA DE COBERTURA

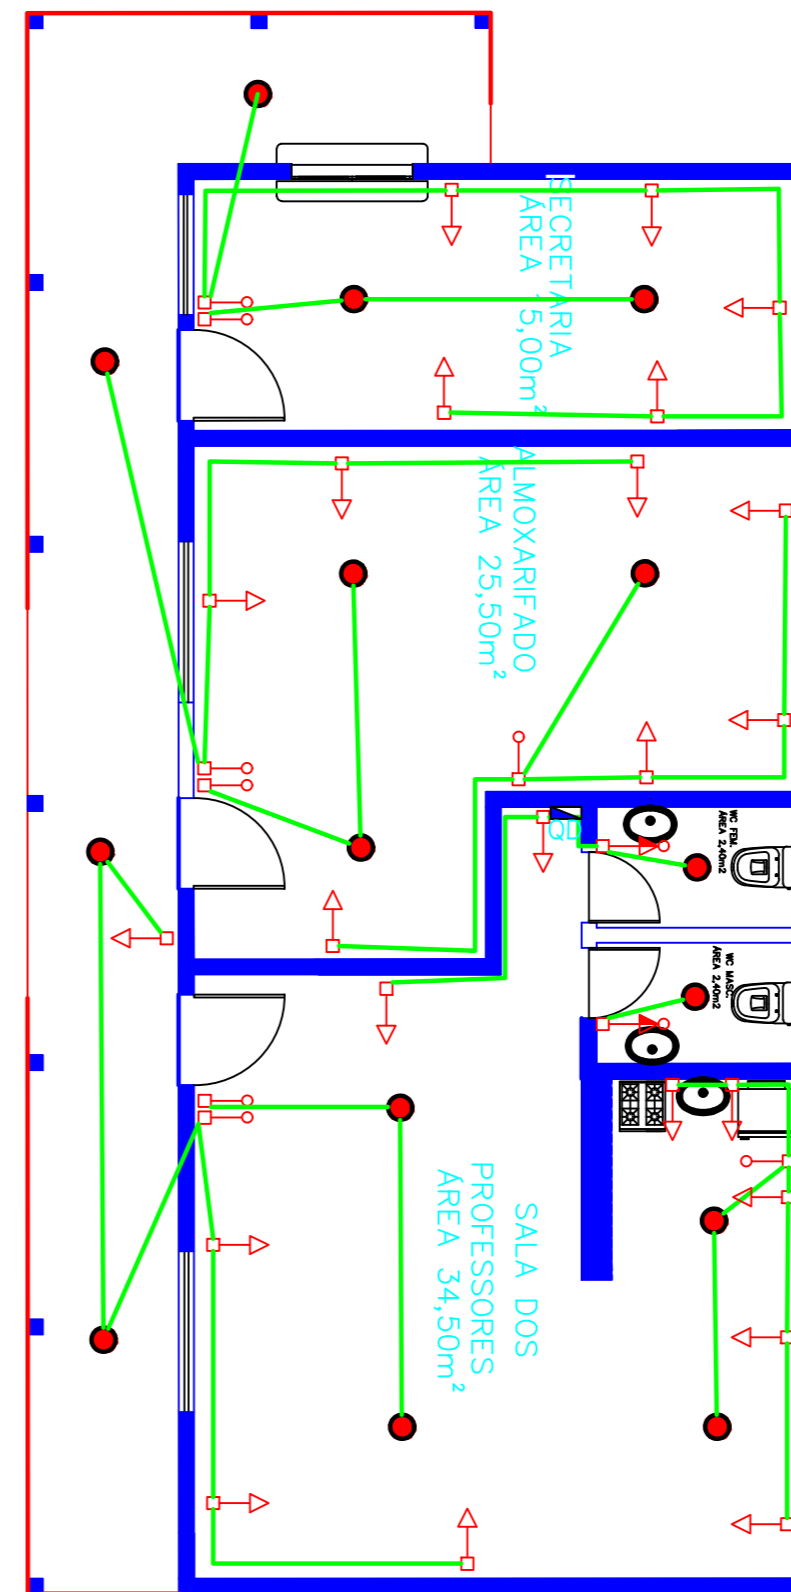

INSTALAÇÕES ELÉTRICAS

- LEGENDA
- TOMADA
 - INTERRUPTOR SIMPLES COM TOMADA 110 V
 - INTERRUPTOR SIMPLES 110 V
 - NEUTRO N, FASE F, PROTEÇÃO T E RETORNO
 - QUADRO GERAL DE DISTRIBUIÇÃO - QD
 - SISTEMA DE PROT. CONTRA DESC. ATMOSF. (SPDA)
 - ILUMINAÇÃO DE LED DE 18 W - REDONDA
 - ALVENARIAS COM REBOCO DESEMPENADO

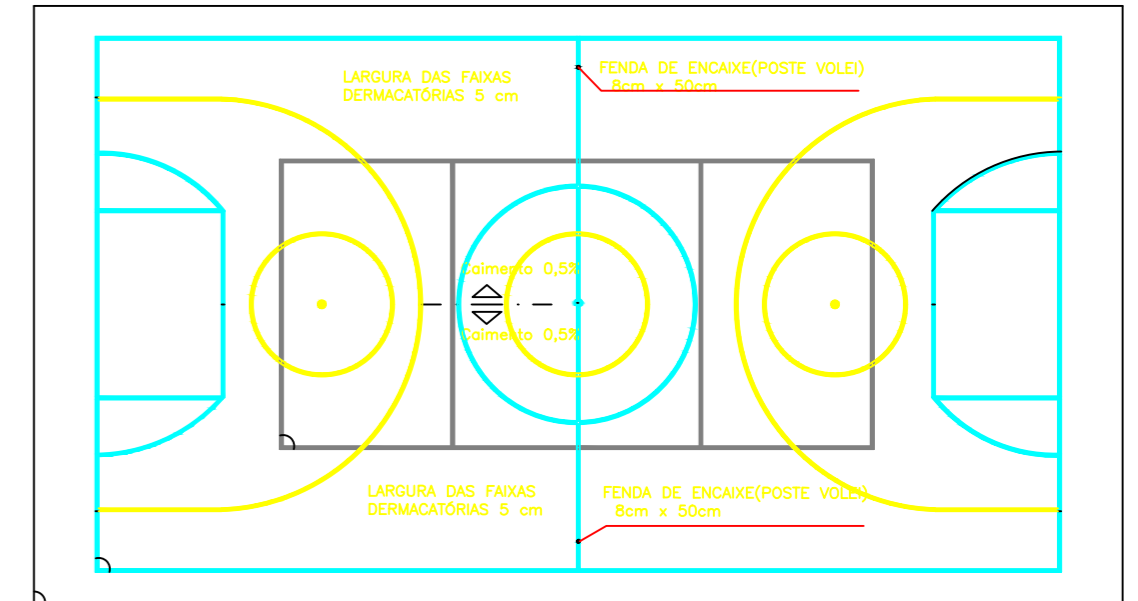

OBS.: PINTURA INTERNA - 172,24 m² - COM TINTA BASE EPOXI

PINTURA DO PISO DA QUADRA - FAIXAS

ESCALA 1:100

PROJETO AMPLIAÇÃO

FOLHA 01/03

OBRA	TP-OCU	AMPLIAÇÃO E REFORMA E TROCA DE TELHADO	
LOCALIZAÇÃO	ZONEAMENTO	RUA DIOMAR ANTONIO RAMOS, 73 B	
		BAIRRO: JARDIM PORTUGAL	
		BOM JESUS DOS PERDÕES ESTADO DE SÃO PAULO	
		ESCOLA - EMEI - NELSON BENEDITO DE CAMARGO	
ZONA: ZER			

n. sala e cozinha	total de unidades	número de dormitórios	código do contribuinte
DECLARAÇÕES			
ÁREAS EM M2	TERRENO.....	2.265,00	Declaro que a aprovação do projeto não implica no reconhecimento do direito de propriedade do terreno. NOME: BENEDITO RODRIGUES DA SILVA FILHO PREFEITO MUNICIPAL
	AMPLIAÇÃO.....	135,66	
	TELHADO.....	617,85	Declaro para os devidos fins de direito, inclusive na esfera penal, que este projeto foi elab. com total observância a legislação edilícia vigente e em especial as normas técnicas da A.B.N.T.
	MUROS.....	386,60	
	REFORMA DE PISOS.....	200,00	
	TOTAL.....	1.340,11	

SITUAÇÃO SEM ESCALA		Responsável Levantamento	Eng. ANDRÉ GUIMARAES CREA: 5062686031 A.R.T. 28027230210949550
		Proprietária	

RESERVADO PARA P.M.B.J.P