
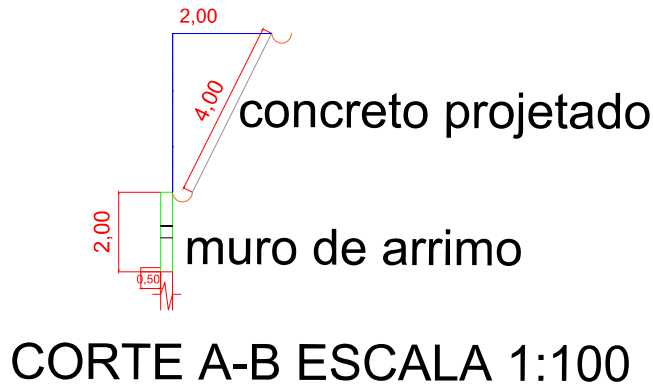


PLANTA BAIXA ESCALA 1:100

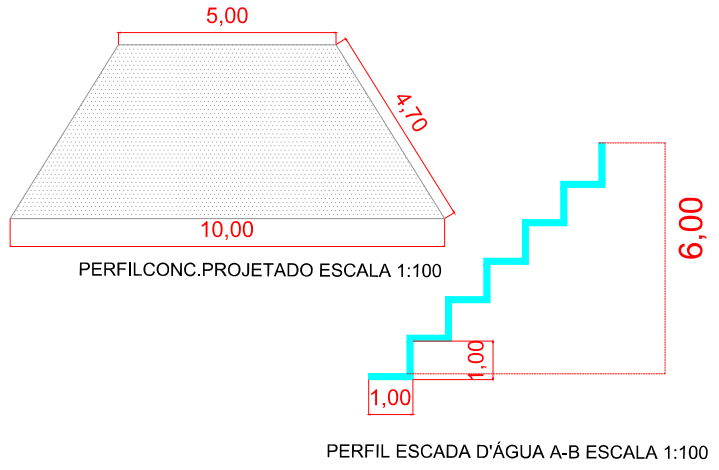

CORTE A-B ESCALA 1:100

- ### LEGENDA
- canaletas
  - calçada
  - escada d'água
  - alve.muro de arrimo
  - concreto projetado
  - caixa existente

<b>PROJETO BÁSICO</b>	<b>F.U.</b>										
<p>Obra: Infraestrutura urbana          Objeto: Construção de muro de arrimo, concreto projetado, escada d'água e calçada          Local: Travessa Bélgica, bairro Parque Hortência Bom Jesus dos Perdões-SP.          Escala 1:100</p>											
<p>áreas em m2</p> <table style="width: 100%; border-collapse: collapse;"> <tr> <td>muro de arrimo.....</td> <td style="text-align: right;">56,00</td> </tr> <tr> <td>concreto projetado.....</td> <td style="text-align: right;">30,00</td> </tr> <tr> <td>calçadas.....</td> <td style="text-align: right;">14,00</td> </tr> <tr> <td>escada d'água.....</td> <td style="text-align: right;">12,00</td> </tr> <tr> <td><b>Total.....</b></td> <td style="text-align: right;"><b>126,00</b></td> </tr> </table>	muro de arrimo.....	56,00	concreto projetado.....	30,00	calçadas.....	14,00	escada d'água.....	12,00	<b>Total.....</b>	<b>126,00</b>	<p>Declaro que a aprovação do projeto não implica no reconhecimento do direito de propriedade do terreno.</p> <p style="text-align: center;">BENEDITO RODRIGUES DA SILVA FILHO PREFEITO MUNICIPAL</p> <p>Declaro para os devidos fins de direito inclusive na esfera penal, que este projeto foi elab.com total observância a legislação edilícia vigente e em especial as normas técnicas da ABNT.</p>
muro de arrimo.....	56,00										
concreto projetado.....	30,00										
calçadas.....	14,00										
escada d'água.....	12,00										
<b>Total.....</b>	<b>126,00</b>										
<p><b>Localização</b></p>	<p style="text-align: center;">ANDRÉ GUIMARÃES C.R.E.A.: 5062686031 ART: 28027230221053112</p>										
<p>23°07'17.66"S-46°28'38.66"W-elev 786 m</p>											