


PAV. TÉRREO
ESCALA 1/100

PROJETO REFORMA

FOLHA **03/04** PROC. N° FLS. ASS.

OBRA: REFORMA E AMPLIAÇÃO DA "UMS"
LOCAL: RUA SÃO GERALDO-CENTRO-BOM JESUS DOS PERDÕES-SP

PROPRIETÁRIO: PREFEITURA MUNICIPAL DE BOM JESUS DOS PERDÕES
Data: 14/11/2019

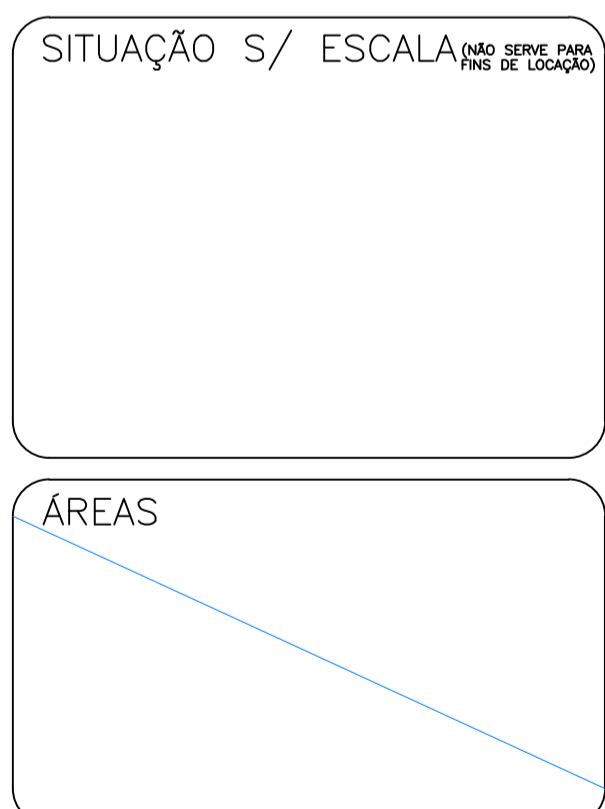

ASSINATURAS

Prefeitura Municipal de Bom Jesus dos Perdões
SERGIO FERREIRA
Prefeito Municipal

Engenheiro Responsável
JORGE GALVANI FILHO
CREA: 5062.685.881
ART: 28027230191021705

APROVAÇÃO