

LEGENDA:

†	POSTE	■	BANCO
⊕	ÁRVORE	—	GUIA
⊙	LUMINÁRIA	—	MURO DE ALA
○	PLACA DE TRANSITO	○	TALUDE
○	BOCA DE LOBO (tipeza com Hidrogarantem)	■	BOCA DE LOBO A REFAZER
■	EDIFICAÇÃO A DEMOLIR	■	1ª FASE MÓDULO DE TAPUMES FIXO EM PAINEL OSB (esp. 10mm)
■	REMOÇÃO E RECOMPOSIÇÃO DE PAVIMENTO PISO INTERTRAVADO	■	2ª FASE MÓDULO DE TAPUMES FIXO EM PAINEL OSB (esp. 10mm)
■	RECONSTRUÇÃO DE GUA E SARGETA	■	ÁREA DE INTERVENÇÃO PARA INSTALAÇÃO ADUELAS

OBSERVAÇÕES: O TAPUME A SER UTILIZADO NA 1ª FASE SERÁ REUTILIZADO NA 2ª FASE SENDO ASSIM, TEMOS A DIMENSÃO DE 235,92m (424,66m²).

DETALHE ADUELAS À CONSTRUIR
SEM ESCALA


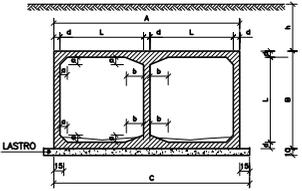



TABELA DAS DIMENSÕES E DOS QUANTITATIVOS DOS MATERIAIS PARA AS GALERIAS

MEDIDA	UNID.	QUANT.
A	cm	345
B	cm	180
C	cm	375
a	cm	10
b	cm	30
d	cm	15
LASTRO	m ²	0,38
FORMA	m ²	12,20
CONCRETO	m ³	5,79
REVESTIMENTO	m ²	0,15

DETALHE MÉTODO CONSTRUTIVO
SEM ESCALA

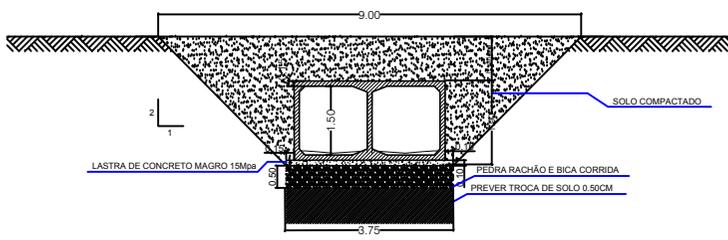

DETALHE DA JUNTA DE DILATAÇÃO

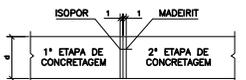

- NOTAS:**
- 1 - Concreto com fck > 15 MPa.
 - 2 - Lastro concreto magro.
 - 3 - Revestimento: argamassa de cimento e areia (1:3).
 - 4 - Fazer junta dilatação a cada 10,00m.
 - 5 - Velocidade classe 45.
- Nomenclatura : h - Altura do aterro sobre a galeria.
fs - Tensão admissível no solo a galeria.
- 6 - Após a concretagem da 2ª etapa, deverão ser retirados os modelitos da junta de dilatação.

PROJETO DRENAGEM		FOLHA 01/06	PROC. Nº FLS. ASS.
OBRA: SISTEMA DE DRENAGEM DO CÔRREGO DO POVO LOCAL: PRAÇA VICENTE DE ALMEIDA PASSOS AV. SANTOS DUMONT - CENTRO - BOM JESUS DOS PERDÕES - SP PROPRIETÁRIO: PREFEITURA MUNICIPAL DE BOM JESUS DOS PERDÕES Escala : 1/250 Data: 21/08/2019			
SITUAÇÃO S/ ESCALA <small>(NÃO SERVE PARA FINS DE LOCALIZAÇÃO)</small>	ASSINATURAS		
ÁREAS	Prefeitura Municipal de Bom Jesus dos Perdões SÉRGIO FERREIRA Prefeito Municipal Engenheiro Responsável: JORGE GALVANI FILHO CREA: 5062.655.881 ART: 236272/2019/102.1705		
APROVAÇÃO			