

LEGENDA :

- BLS EXISTENTE - (LIMPEZA COM HIDROJATEAMENTO - 9 UNIDADES)
- PV EXISTENTE - EFLUENTES (4 UNIDADES)
- PV EXISTENTE - ÁGUAS PLUVIAIS (3 UNIDADES)
- GUIA EXISTENTE
- GUIA PARA RECOMPOSIÇÃO (C = 22,68m)
- SARJETÃO A EXECUTAR (C = 102,75 m)
- BASE EM RACHÃO (A = 108,37m²)
- RECAPEAMENTO - COM REMANEJAMENTO DE BLOCOS INTERTRAVADOS (A = 3.684,17m²)
- RECAPEAMENTO - REMOÇÃO SEM REAPROVEITAMENTO (A = 2.182,22 m²)
- SINALIZAÇÃO HORIZONTAL AMARELA (C = 602,04m e A= 60,20m²)
- FAIXA DE PEDESTRE (A = 21,00m²)
- LOMBADA


LEGENDA DE SINALIZAÇÃO VIÁRIA VERTICAL		UNID.
	PLACA SINALIZAÇÃO DE LOMBADA	6
	PLACA SINALIZAÇÃO DE FAIXA DE PEDESTRE	8
	PLACA DE RUA	10
	POSTE DE PLACA DE SINALIZAÇÃO (Ø2,5")	19

DETALHE – POSTE E PLACA DE RUA SEM ESCALA




TRÂNSITO
COMISSÃO DE TRÂNSITO


DETALHE – PAVIMENTO SEM ESCALA

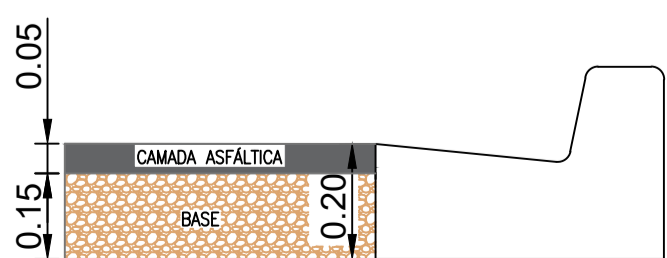


DETALHE – LOMBADA SEM ESCALA

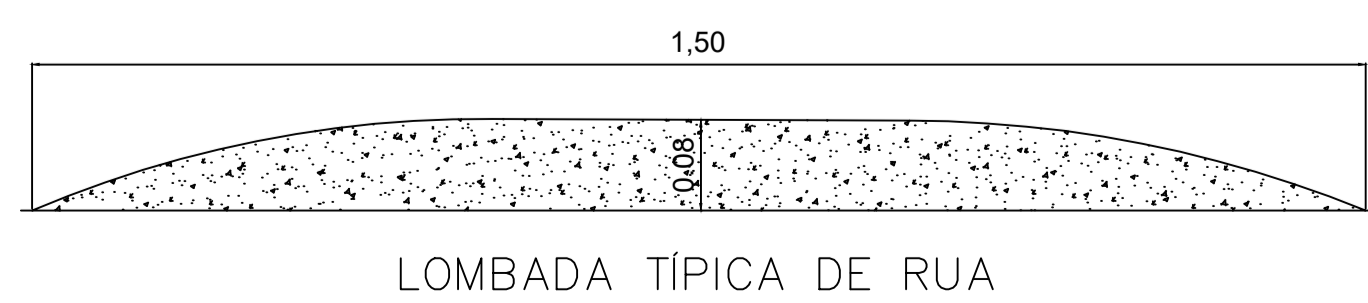

SESSÃO TÍPICA DE RUA SEM ESCALA

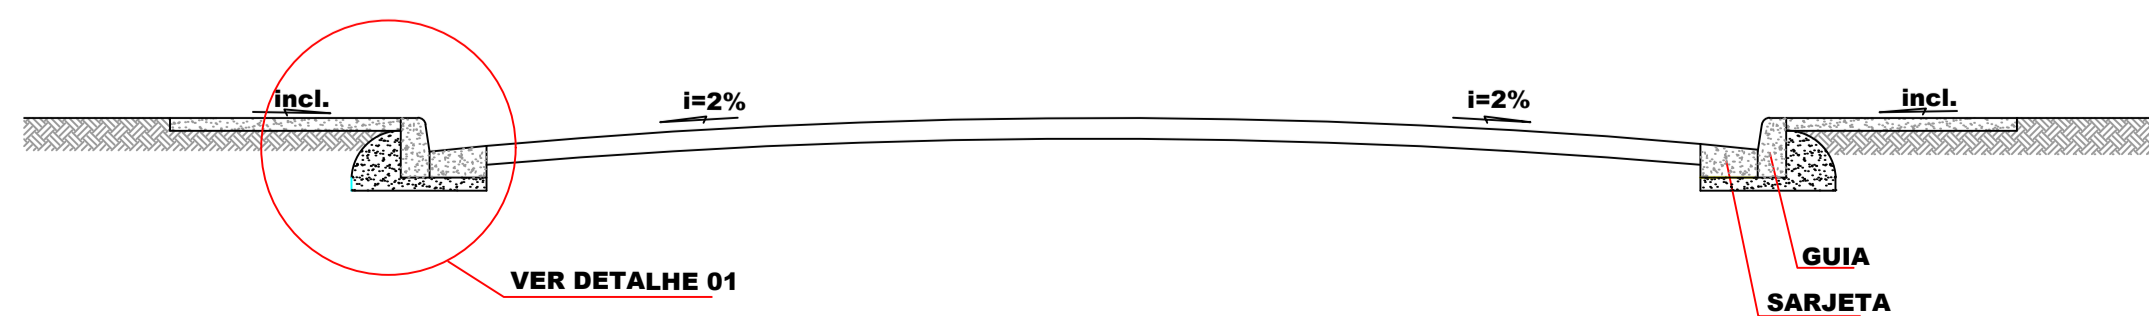

DETALHE CONSTRUTIVO SARJETÃO SEM ESCALA

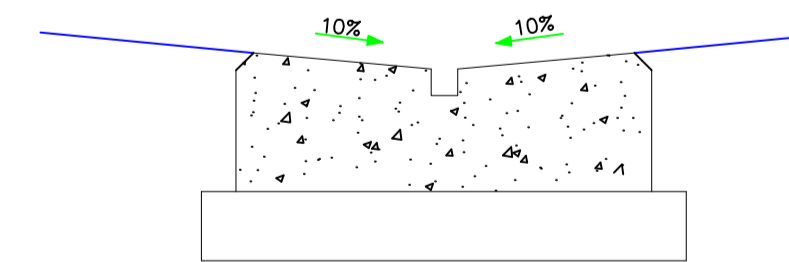

PROJETO INFRAESTRUTURA	FOLHA ÚNICA	PROC. Nº
		FLS.
		ASS.

OBRA:
EXECUÇÃO DE DRENAGEM, RETIRADA DE LAJOTAS, PAVIMENTAÇÃO ASFÁLTICA E SINALIZAÇÃO DA RUA PARAGUAI

LOCAL:
RUA PARAGUAI, PARQUE DAS HORTÊNCIAS - BOM JESUS DOS PERDÕES - SP

PROPRIETÁRIO:
PREFEITURA MUNICIPAL DE BOM JESUS DOS PERDÕES

Data: 11/12/2019

SITUAÇÃO S/ ESCALA (NÃO SERVE PARA FINS DE LOCAÇÃO)	ASSINATURAS
	Prefeitura Municipal de Bom Jesus dos Perdões SÉRGIO FERREIRA Prefeito Municipal
ÁREAS	Engenheiro Responsável JORGE GALVANI FILHO CREA: 5062.685.881 ART: 28027230200048437

APROVAÇÃO