



LEGENDA DE SINALIZAÇÃO VIÁRIA VERTICAL		UNID.
	PLACA DE RUA	4
	PLACA SINALIZAÇÃO DE FAIXA DE PEDESTRE	5
	PLACA SINALIZAÇÃO DE RUA SEM SAÍDA	1
	PLACA DE SINALIZAÇÃO DE PARADA OBRIGATÓRIA	1
	PLACA DE SINALIZAÇÃO DE DUPLO SENTIDO DE CIRCULAÇÃO	1
	PLACA DE SINALIZAÇÃO DE VELOCIDADE MÁXIMA PERMITIDA	2
	POSTE DE PLACA DE SINALIZAÇÃO (Ø2,5")	12

LEGENDA :	
	BLS EXISTENTE (4 UNIDADES)
	BLS A EXECUTAR (1 UNIDADE)
	PVO EXISTENTE (2 UNIDADES)
	GUIA E SARJETA A EXECUTAR (C = 508,05m)
	GUIA E SARJETA A DEMOLIR (C = 392,30m)
	RAMAL DE DRENAGEM A EXECUTAR (C = 8,70m)
	PONTO DE ÁGUA (8 UNIDADES)
	PAVIMENTAÇÃO (A = 1.858,46m² / L = 7,00m)
	PASSEIO A EXECUTAR (L = 1,20m / A = 609,66m²)
	SARJETÃO A EXECUTAR (C = 19,50m)
	SINALIZAÇÃO HORIZONTAL (A = 79,96m²)
	RAMPA DE ACESSO (6 UNIDADES)



DETALHE CONSTRUTIVO – SARJETÃO

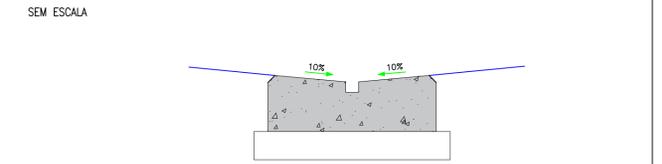

DETALHE – PAVIMENTO E PASSEIO

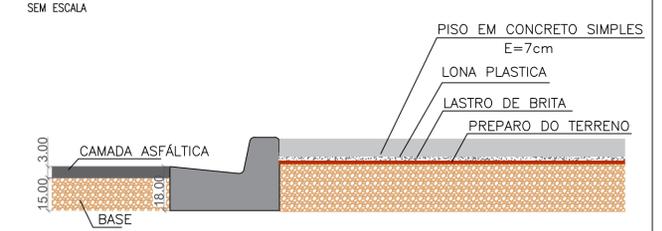


DETALHE – RAMPA DE ACESSO

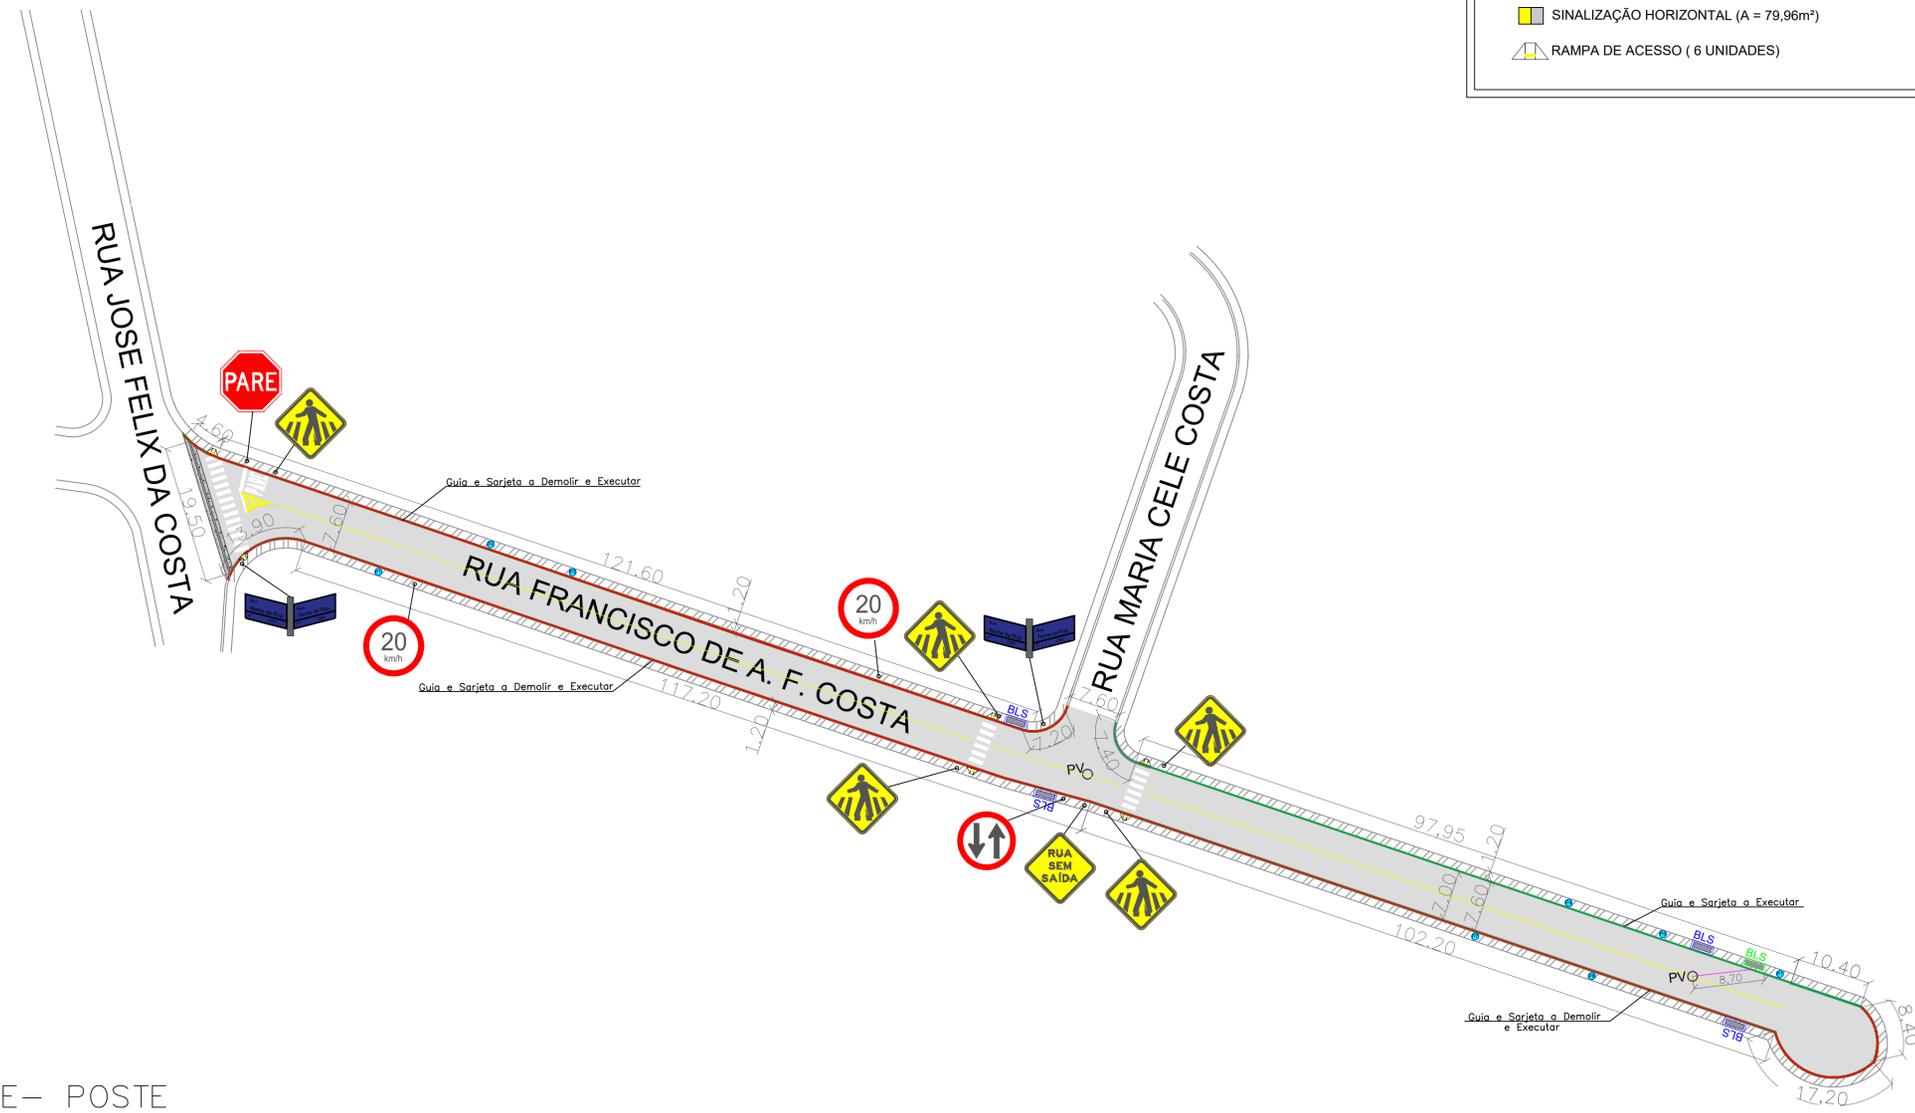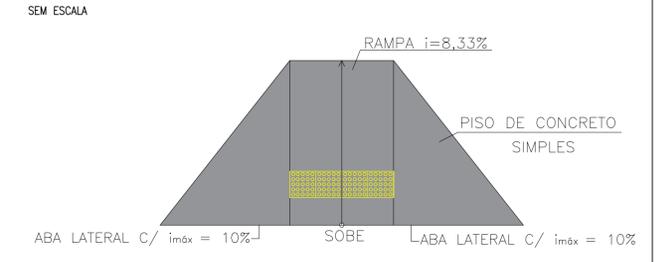

DETALHE – POSTE PLACA DE RUA



SESSÃO TÍPICA DE RUA

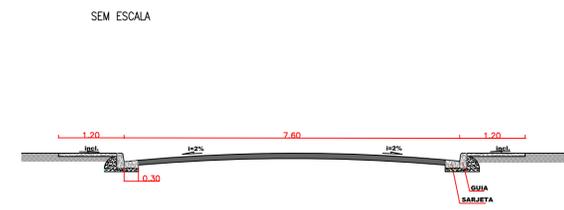

PROJETO INFRAESTRUTURA	FOLHA 01/02	PROC. Nº
		FLS.
		ASS.

OBRA: EXECUÇÃO DE DRENAGEM, PASSEIOS, PAVIMENTAÇÃO ASFÁLTICA E SINALIZAÇÃO DA RUA FRANCISCO DE ASSIS FELIX DA COSTA

LOCAL: RUA FRANCISCO DE ASSIS FELIX DA COSTA - RESIDENCIAL COUNTRY FELIX - BOM JESUS DOS PERDÕES - SP

PROPRIETÁRIO: PREFEITURA MUNICIPAL DE BOM JESUS DOS PERDÕES

Escala: 1:500 Data: 22/07/2020



ASSINATURAS

Prefeitura Municipal de Bom Jesus dos Perdões
SÉRGIO FERREIRA
Prefeito Municipal

Engenheiro Responsável
JORGE GALVANI FILHO
CREA: 5062.685.881
ART: 28027230200650196

APROVAÇÃO

Secretário de Infraestrutura Urbana
JORGE GALVANI FILHO

Sector de Trânsito
Engº MÁRCIO PAULO GARZUZI