
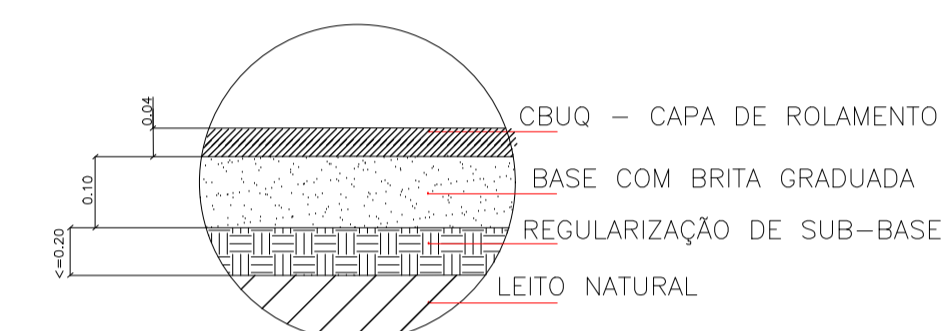
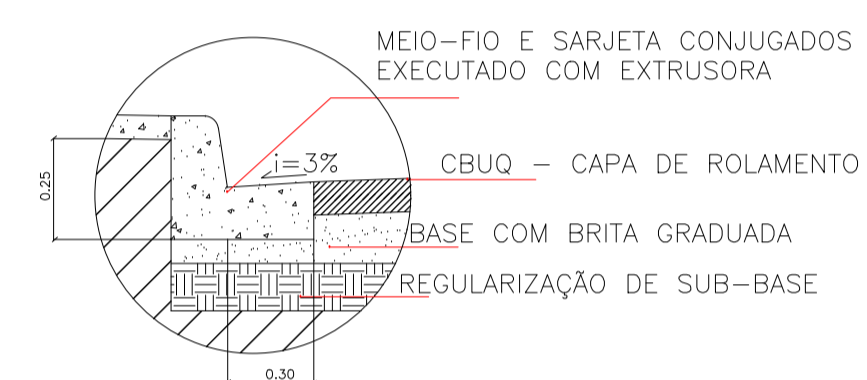


escala
1:2000

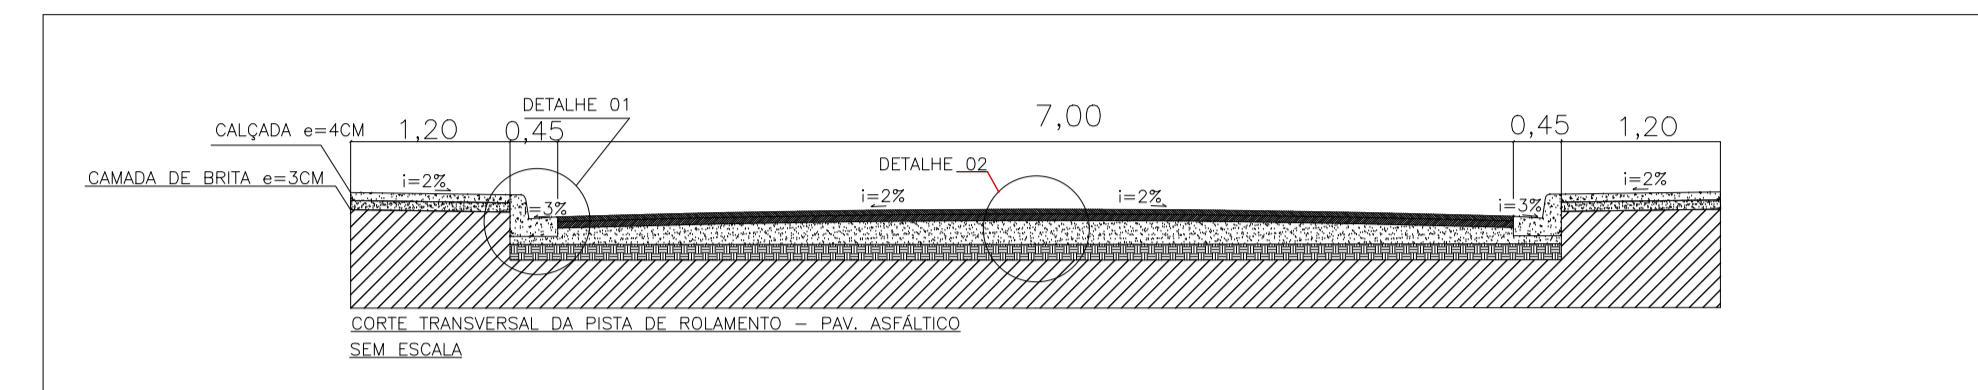

LEGENDA:

- GUIAS E SARJETAS
547,30m
- SARJETÃO 24,74M
- PAVIMENTAÇÃO ASFALTICA TIPO CBUQ
2410,89m²
- CALÇADA A EXECUTAR
878,66m²


PROJETO DE PAVIMENTAÇÃO

FOLHA
01/04

PRDC. Nº
FLS.
ASS.

OBRA:
 DRENAGEM, PAVIMENTAÇÃO E SINALIZAÇÃO DA TV. ILIDIO JACOMIN E TRECHOS DA AV. YADOYA E AV. MARG. CORR. DO POVO
LOCAL:
 TRAVESSA ILIDIO JACOMIN E TRECHOS DA AV. YADOYA E AV. MARG. CORR. DO POVO, CENTRO, BOM JESUS DOS PERDÕES - SP
PROPRIETARIO(A): MUNICIPIO DE BOM JESUS DOS PERDÕES
 ESCALA INDICADA

SITUAÇÃO SEM ESCALA. NÃO SERVE PARA FINS DE LOCAÇÃO.

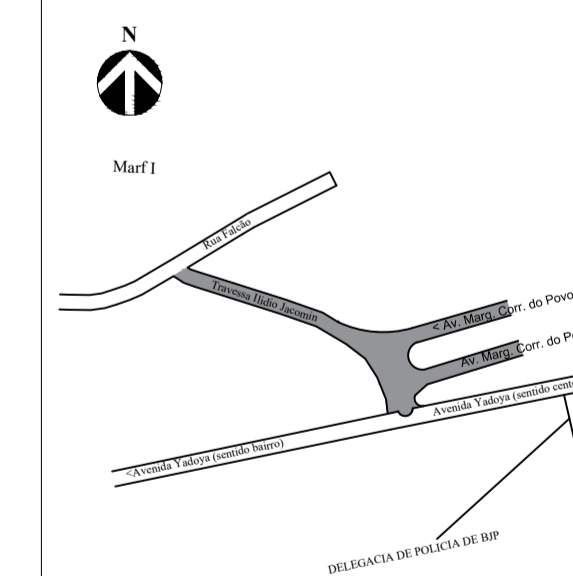

DECLARO QUE A APROVAÇÃO DO PROJETO NÃO IMPLICA NO RECONHECIMENTO POR PARTE DA PREFEITURA DO DIREITO DE PROPRIEDADE DO TERRENO

PROPRIETARIO (A): MUNICIPIO DE BOM JESUS DOS PERDÕES
PREFEITO MUNICIPAL: SERGIO FERREIRA

ENG.: JORGE GALVANI FILHO
 CREA Nº 5062685881
 ART. Nº 28027230190242973

APROVAÇÃO: