
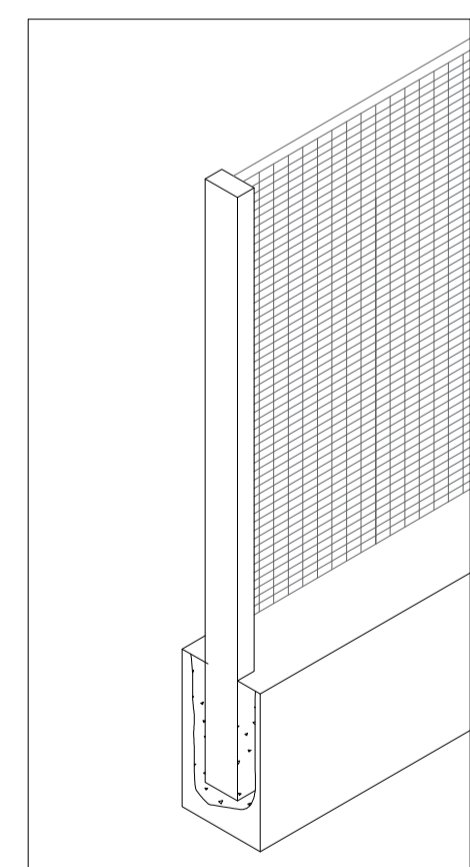



Fachada - Rua São Geraldo

INFORMAÇÕES ADICIONAIS

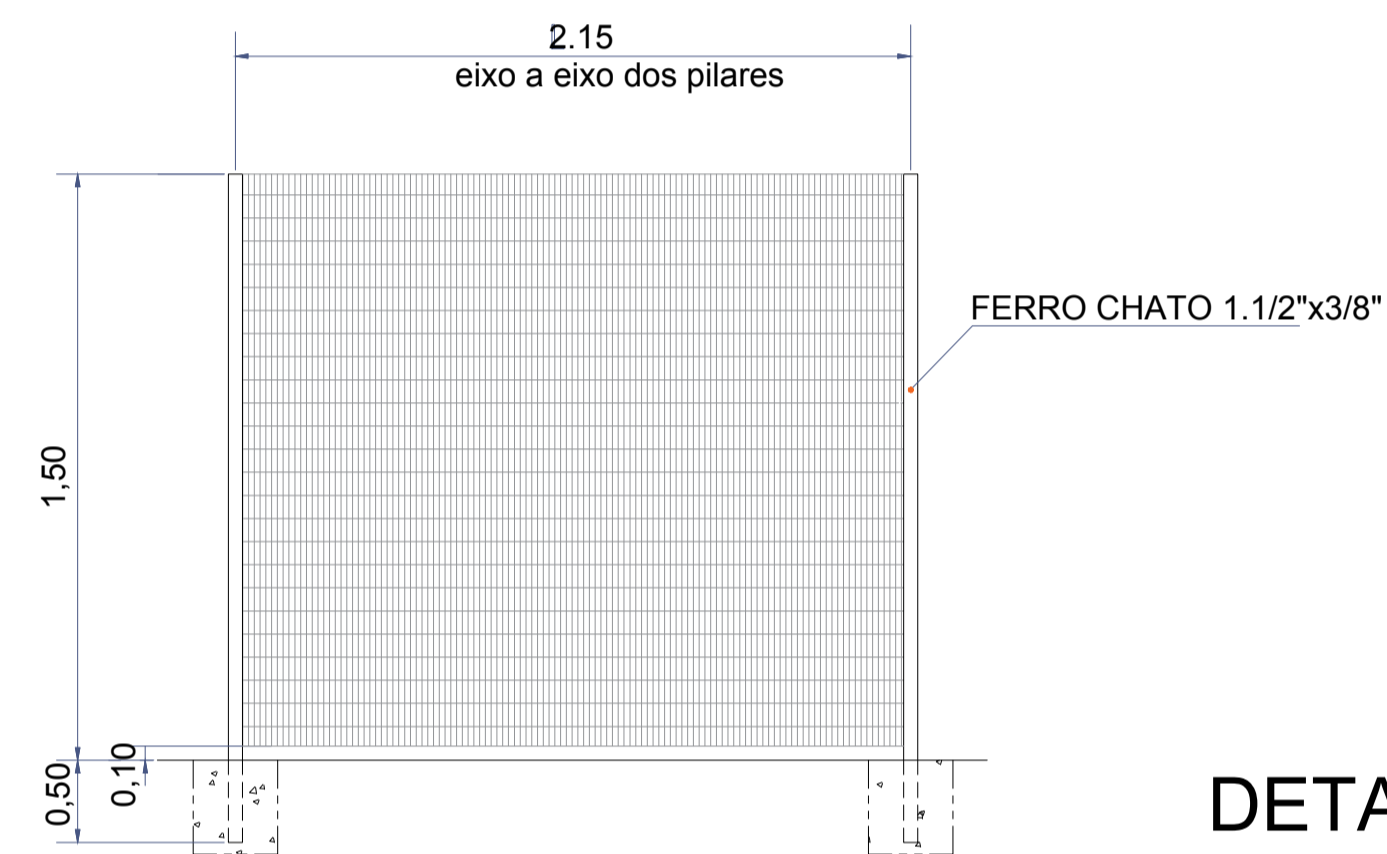


PILAR CHUMBADO

Planta Baixa - Implantação

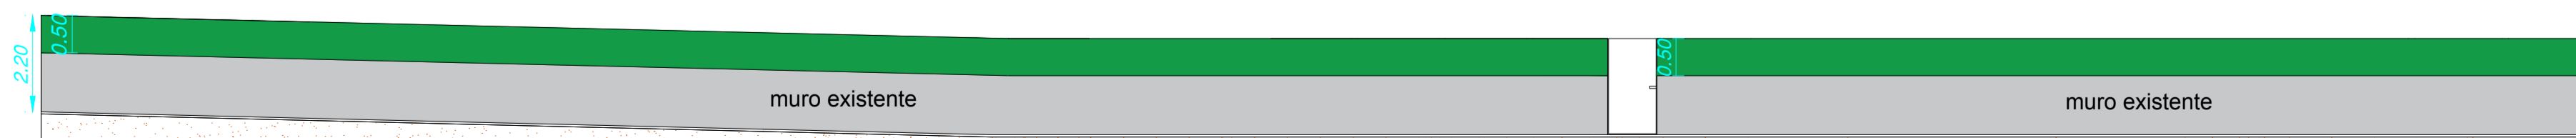


Fachada Lateral - Rua São Paulo


DETALHE - PORTICO ENTRADA

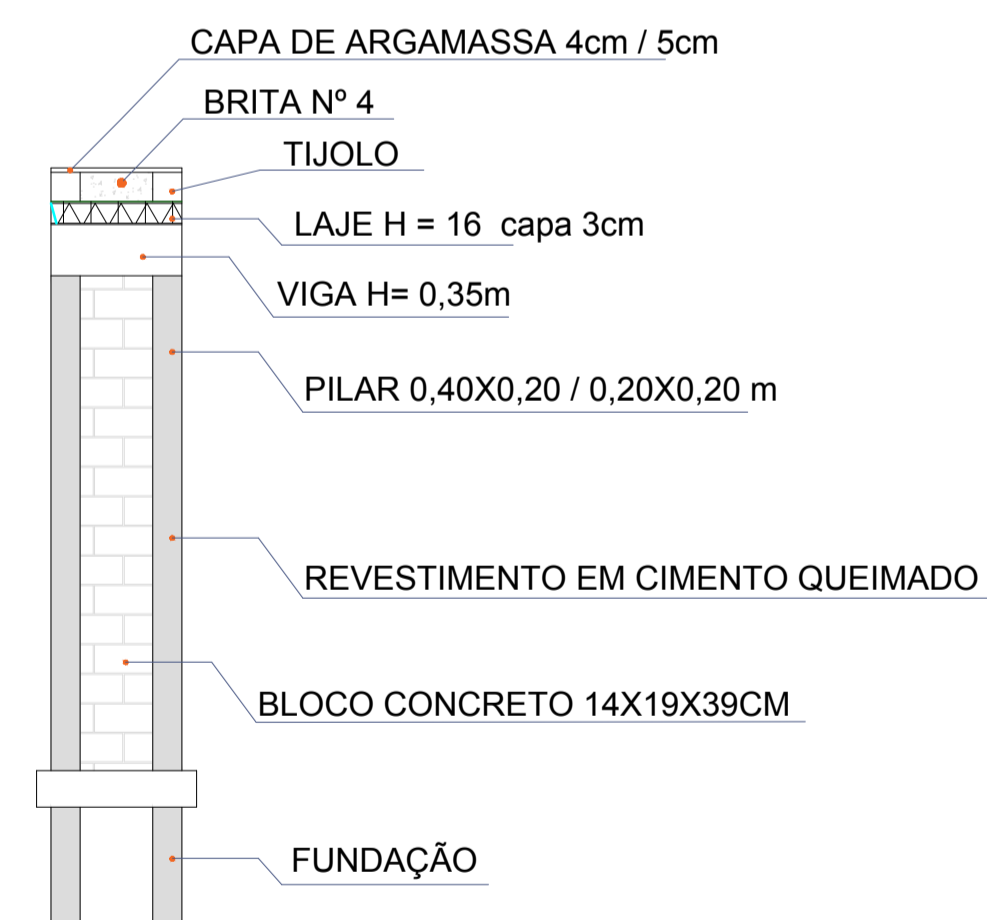


PLANTA - PORTICO ENTRADA

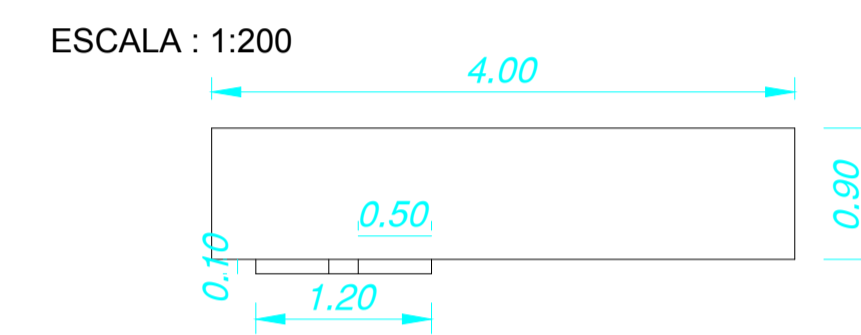


FACHADA - PORTICO ENTRADA

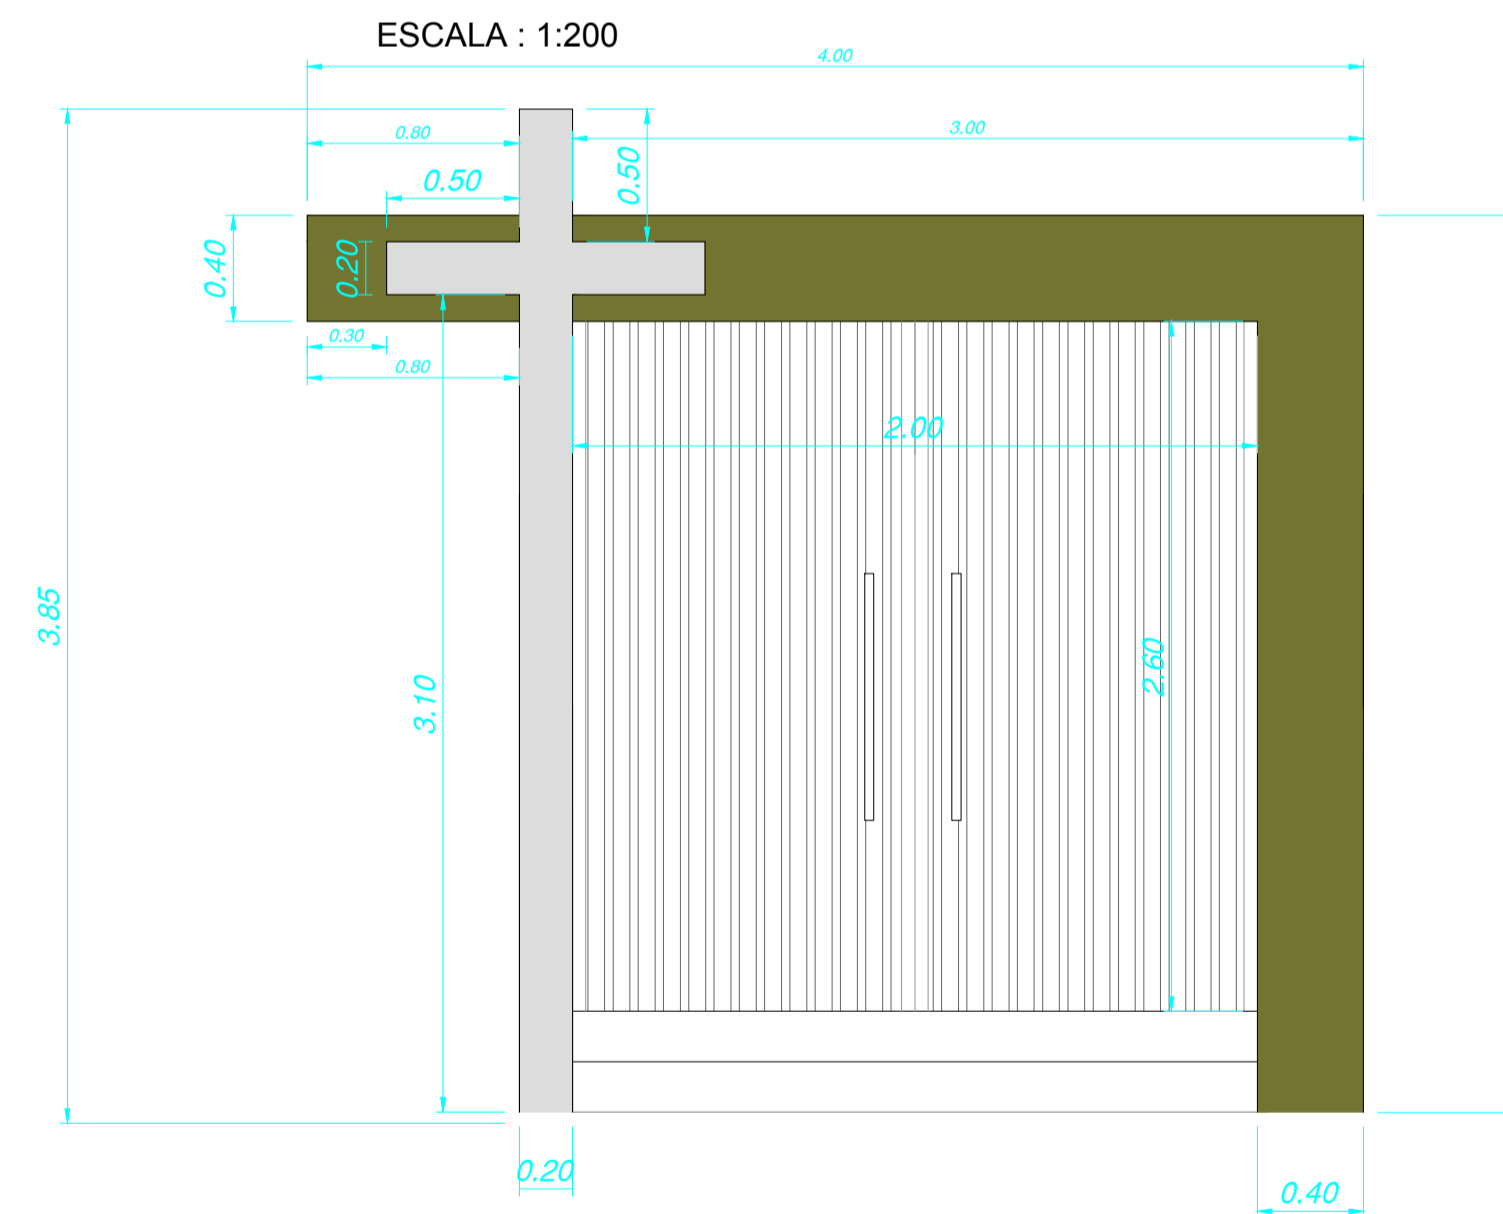

PROJETO CEMITÉRIO		FOLHA 02/02	PROC. Nº FLS. ASS.
OBRA: REFORMA CEMITÉRIO MUNICIPAL DE BOM JESUS DOS PERDÕES LOCAL: RUA SÃO GERALDO COM A ESQUINA DA RUA SÃO PAULO - Nº 338 CENTRO - BOM JESUS DOS PERDÕES - SP PROPRIETÁRIO: PREFEITURA MUNICIPAL DE BOM JESUS DOS PERDÕES Data: 05/07/2019			
SITUAÇÃO S/ ESCALA <small>(NÃO SERVE PARA FINS DE LOCAÇÃO)</small>		ASSINATURAS	
ÁREAS		Prefeitura Municipal de Bom Jesus dos Perdões SÉRGIO FERREIRA Prefeito Municipal Engenheiro Responsável JORGE GALVANI FILHO CREA: 5062.685.881 ART: 28027230190844922	
APROVAÇÃO			

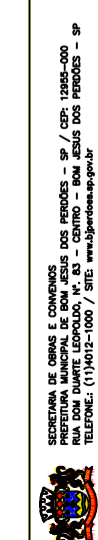


RUA SÃO PAULO

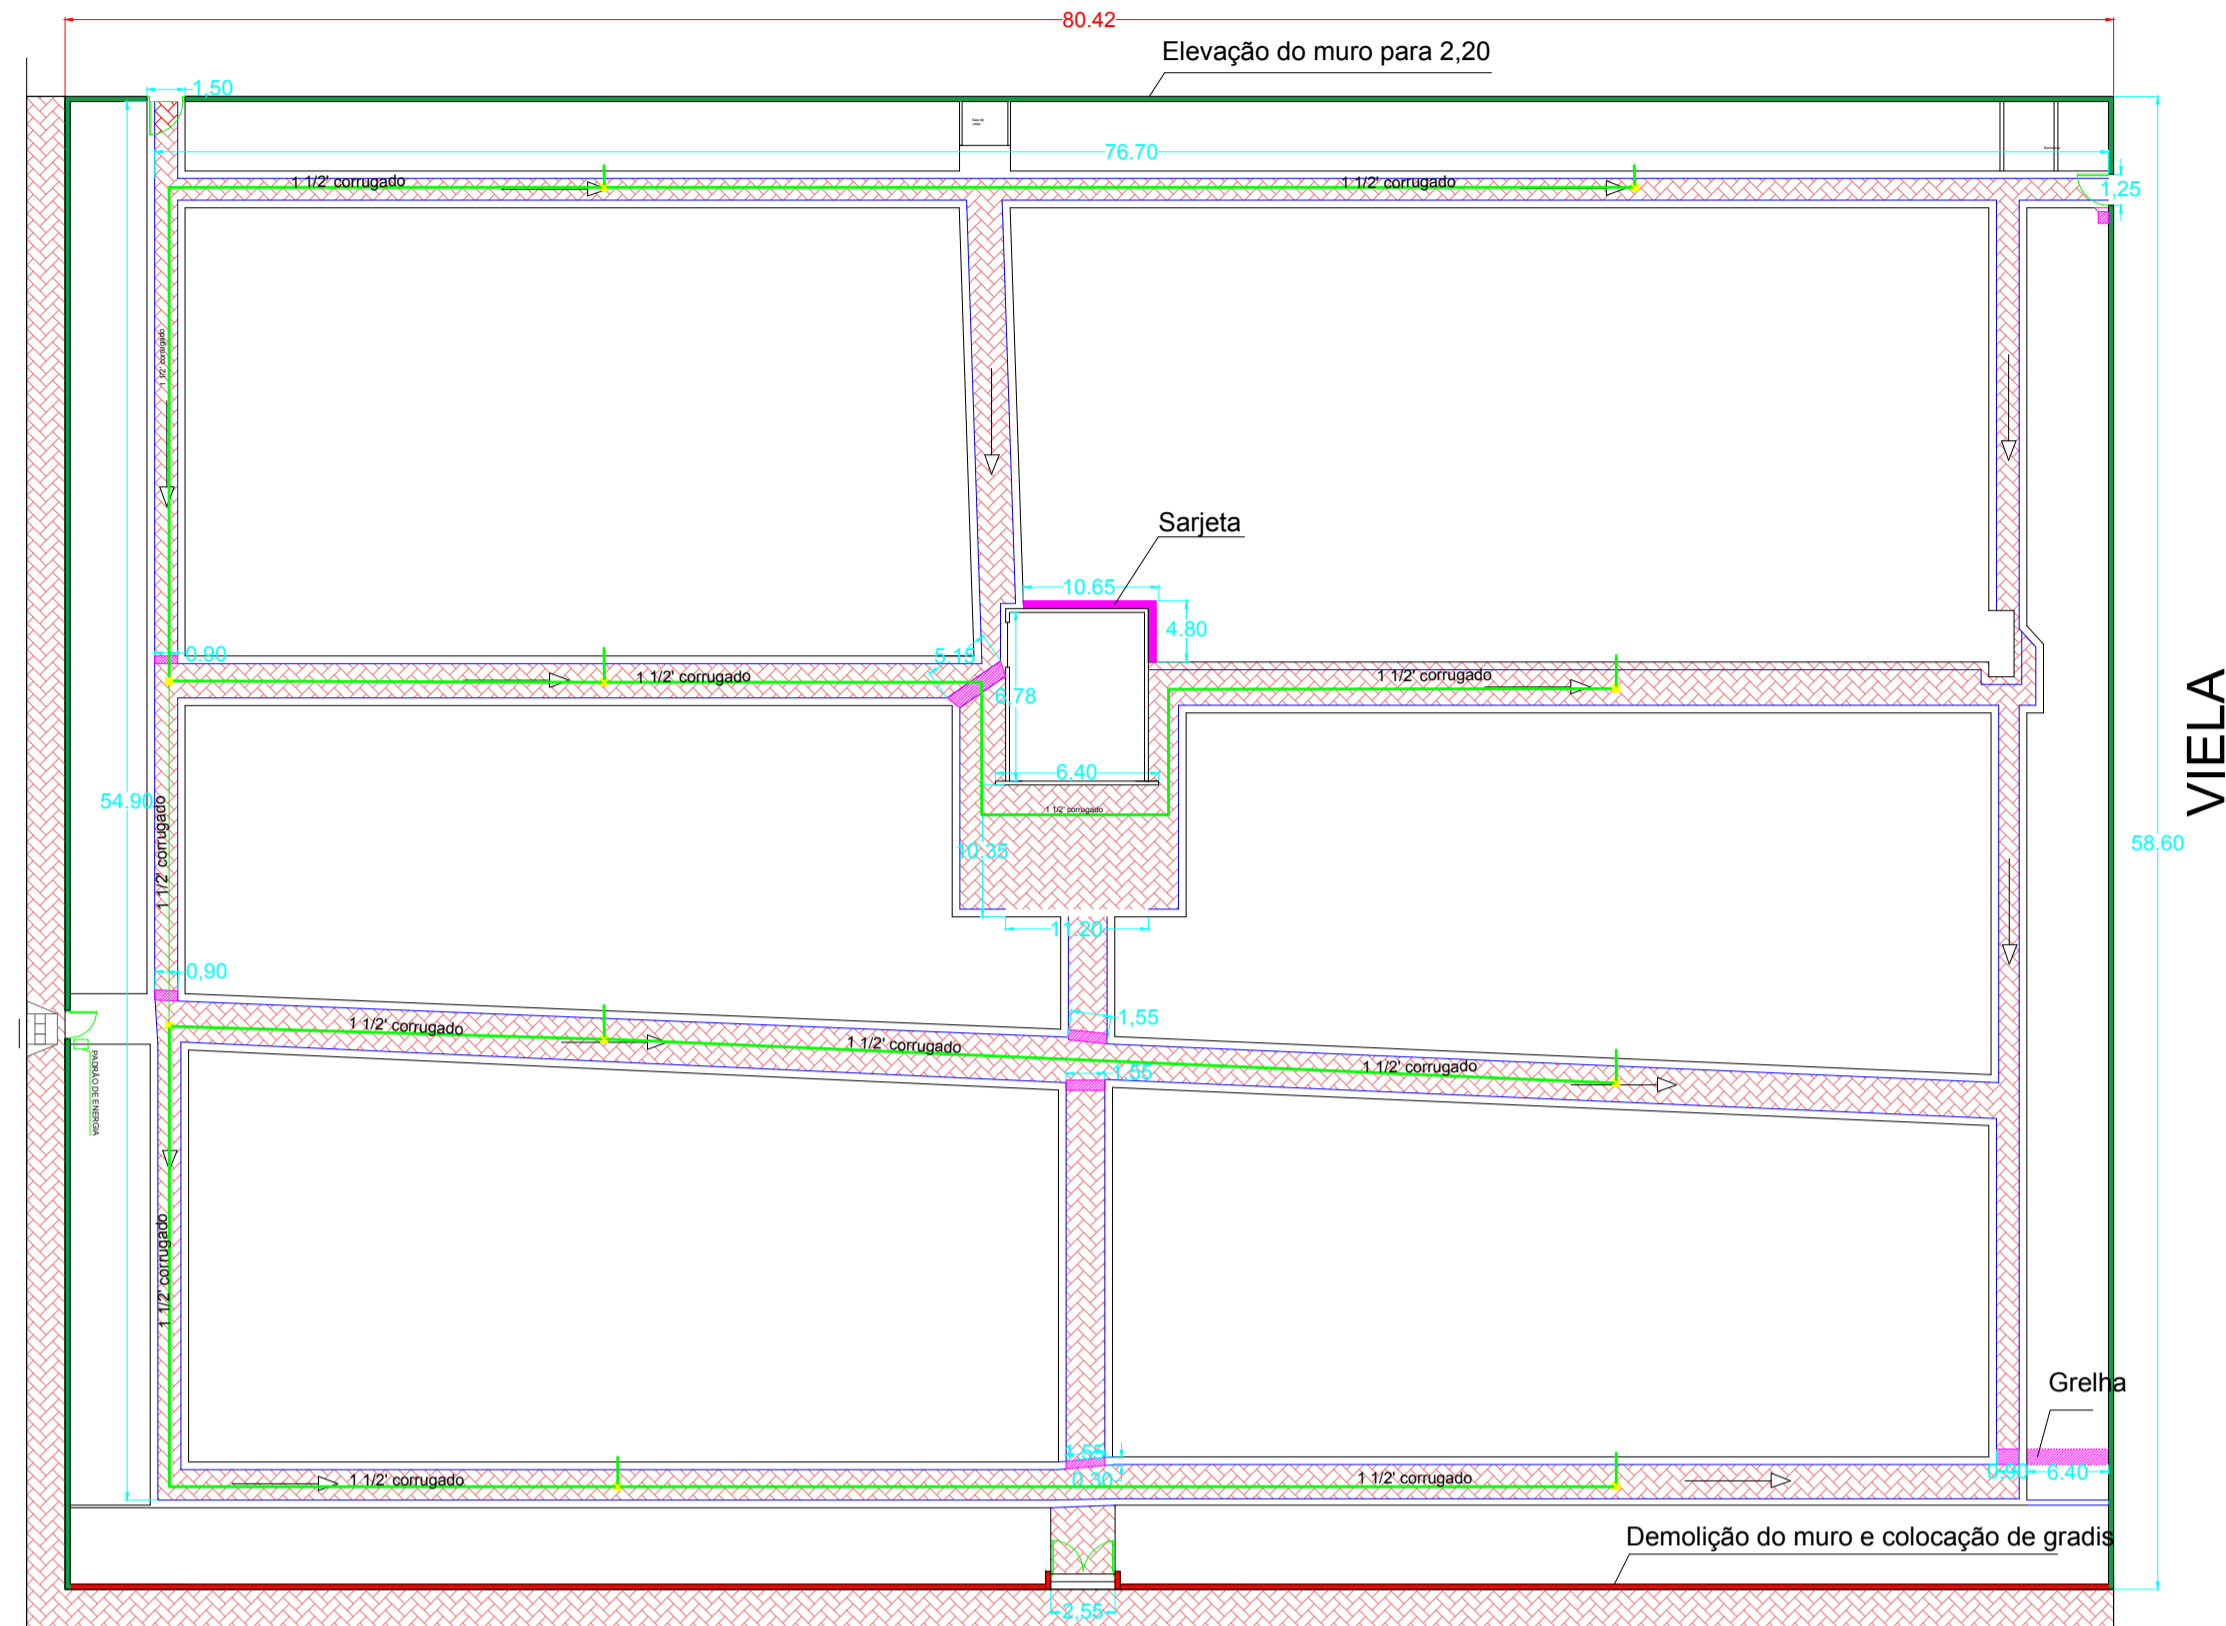

Demolição e recomposição com piso intertravado, com bloco retangular 20x10 cm, espessura de 06 cm.


RUA SÃO GERALDO

VIELA

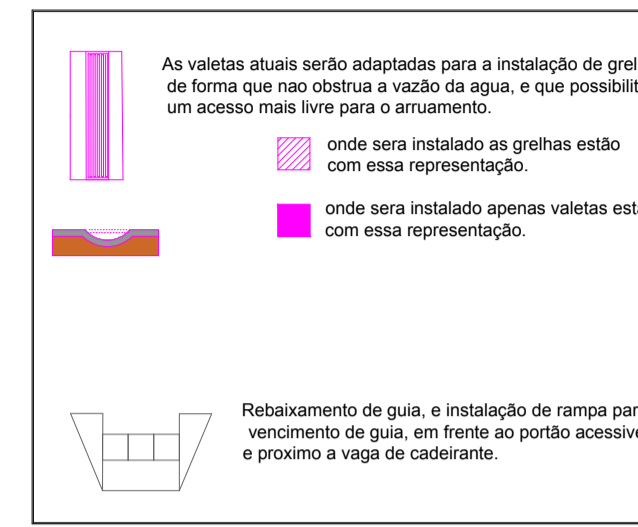


LEGENDA:


- Demolição e reconstrução de muro em gradil (cor cinza) e pintura eletrostática
- Elevação do muro em alvenaria (pintura cor branca)
- Demolição e recomposição com piso intertravado, com bloco retangular 20x10 cm, espessura de 06 cm.
- Caixa de passagem
- Corrugado de 1 1/2"

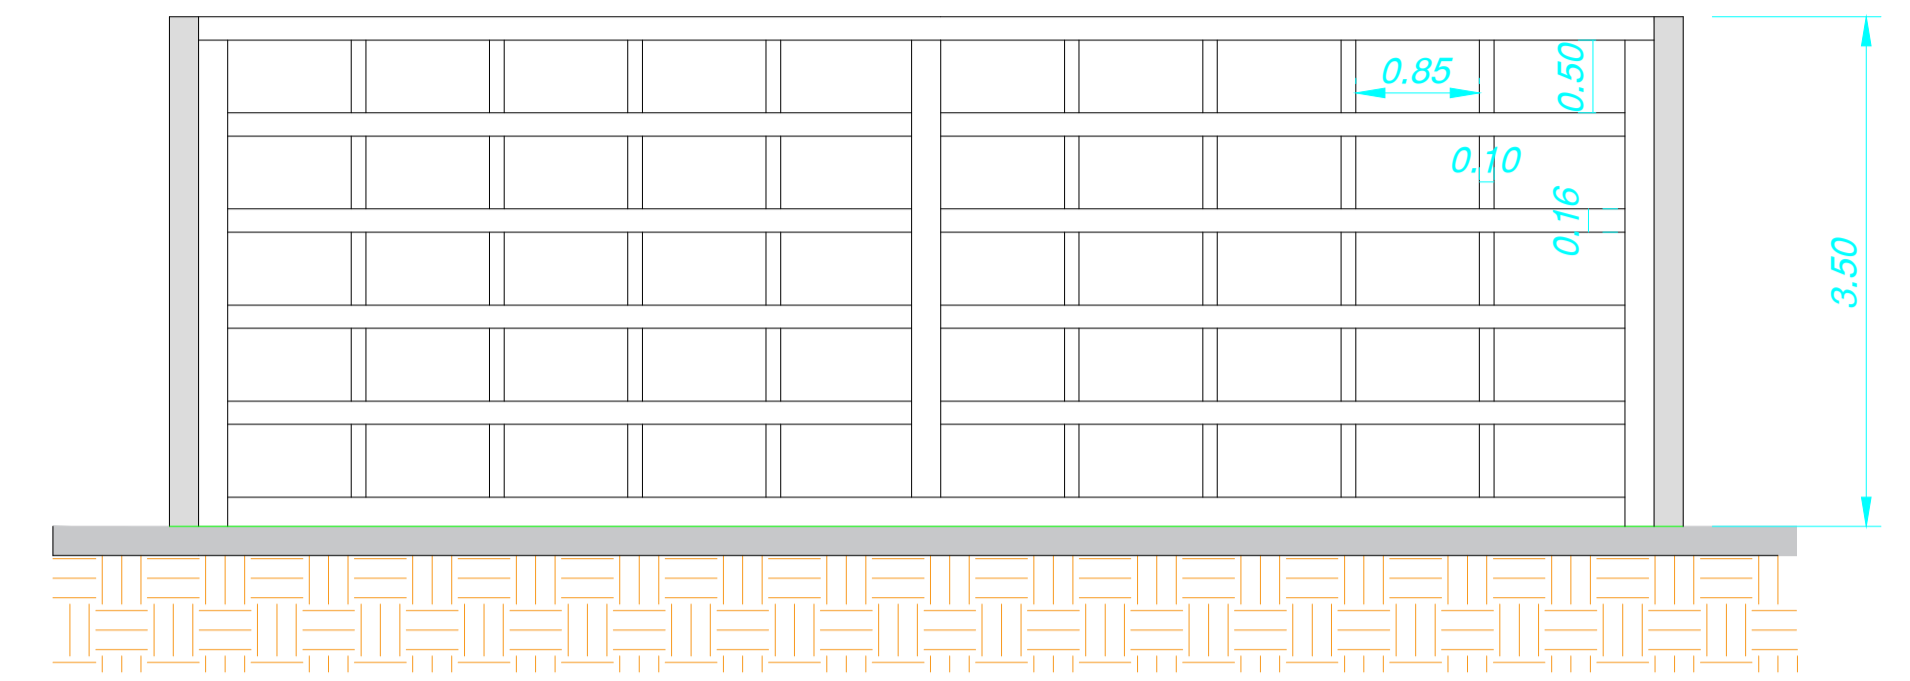


Fachada Ossuário

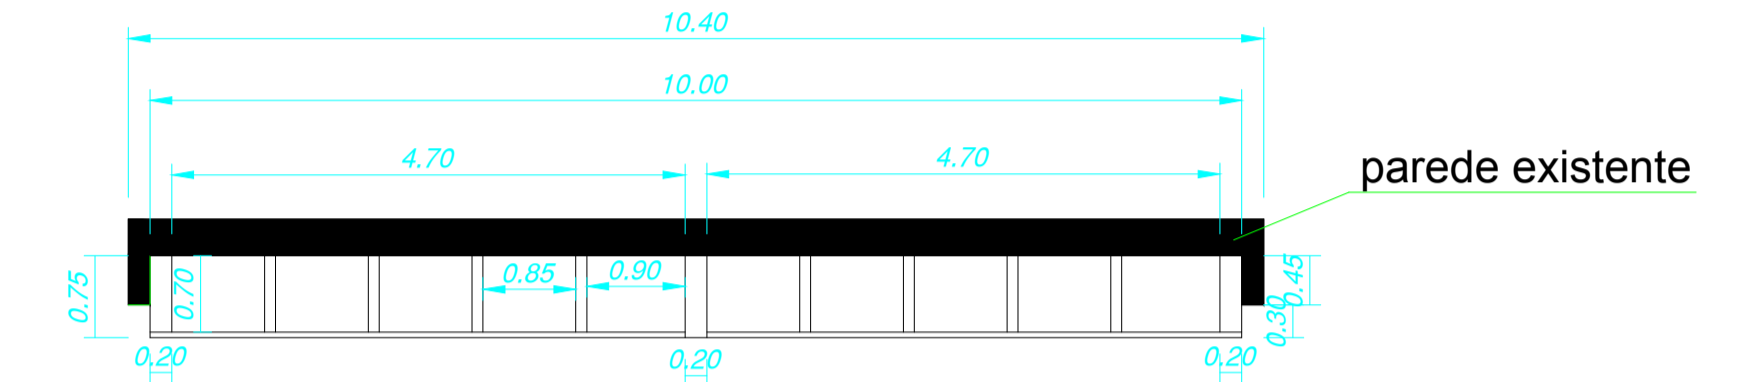


Planta Ossuário

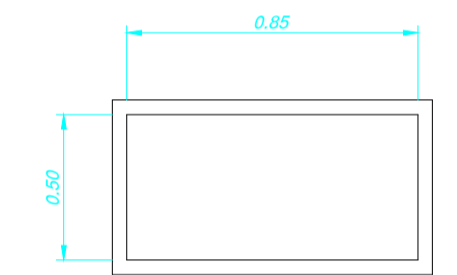


Detalhe do Ossuário

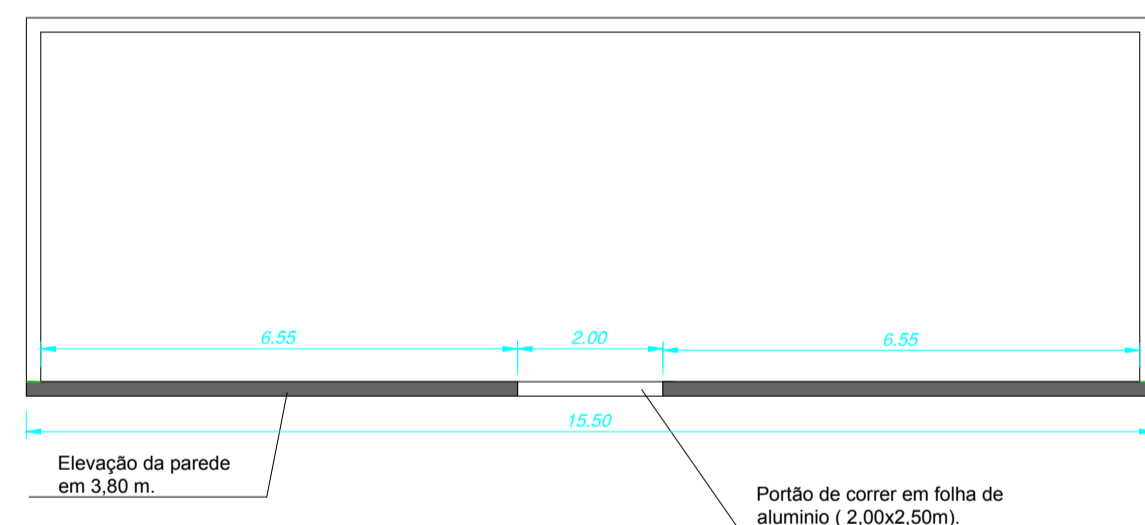

Galpão de armazenamento de ossos

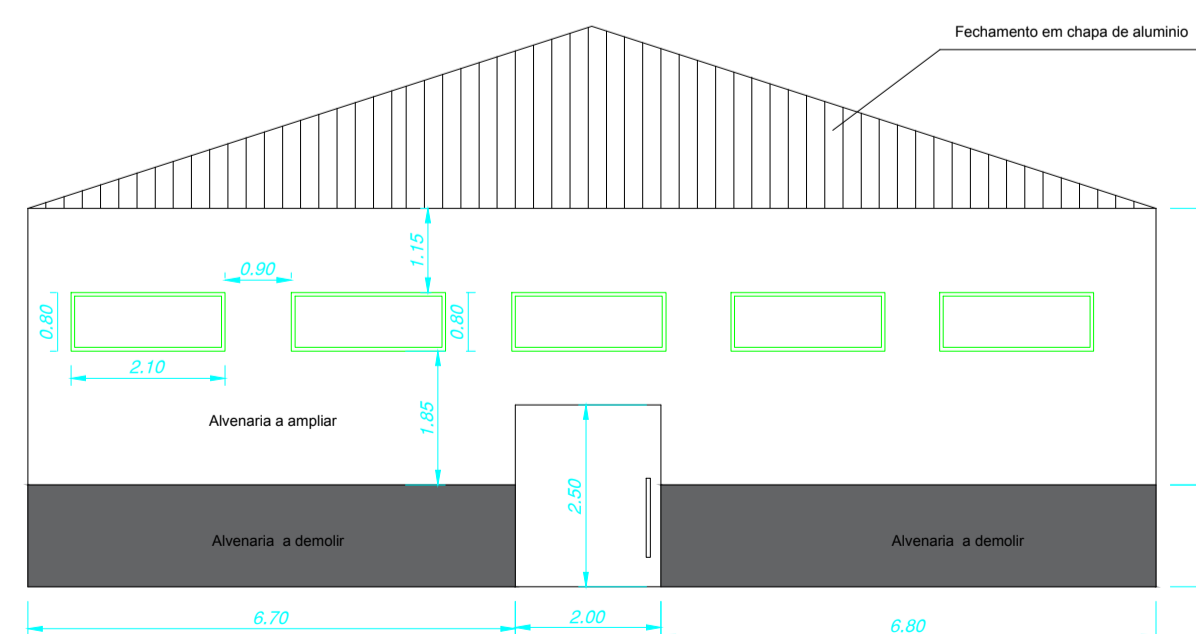

Fachada galpão

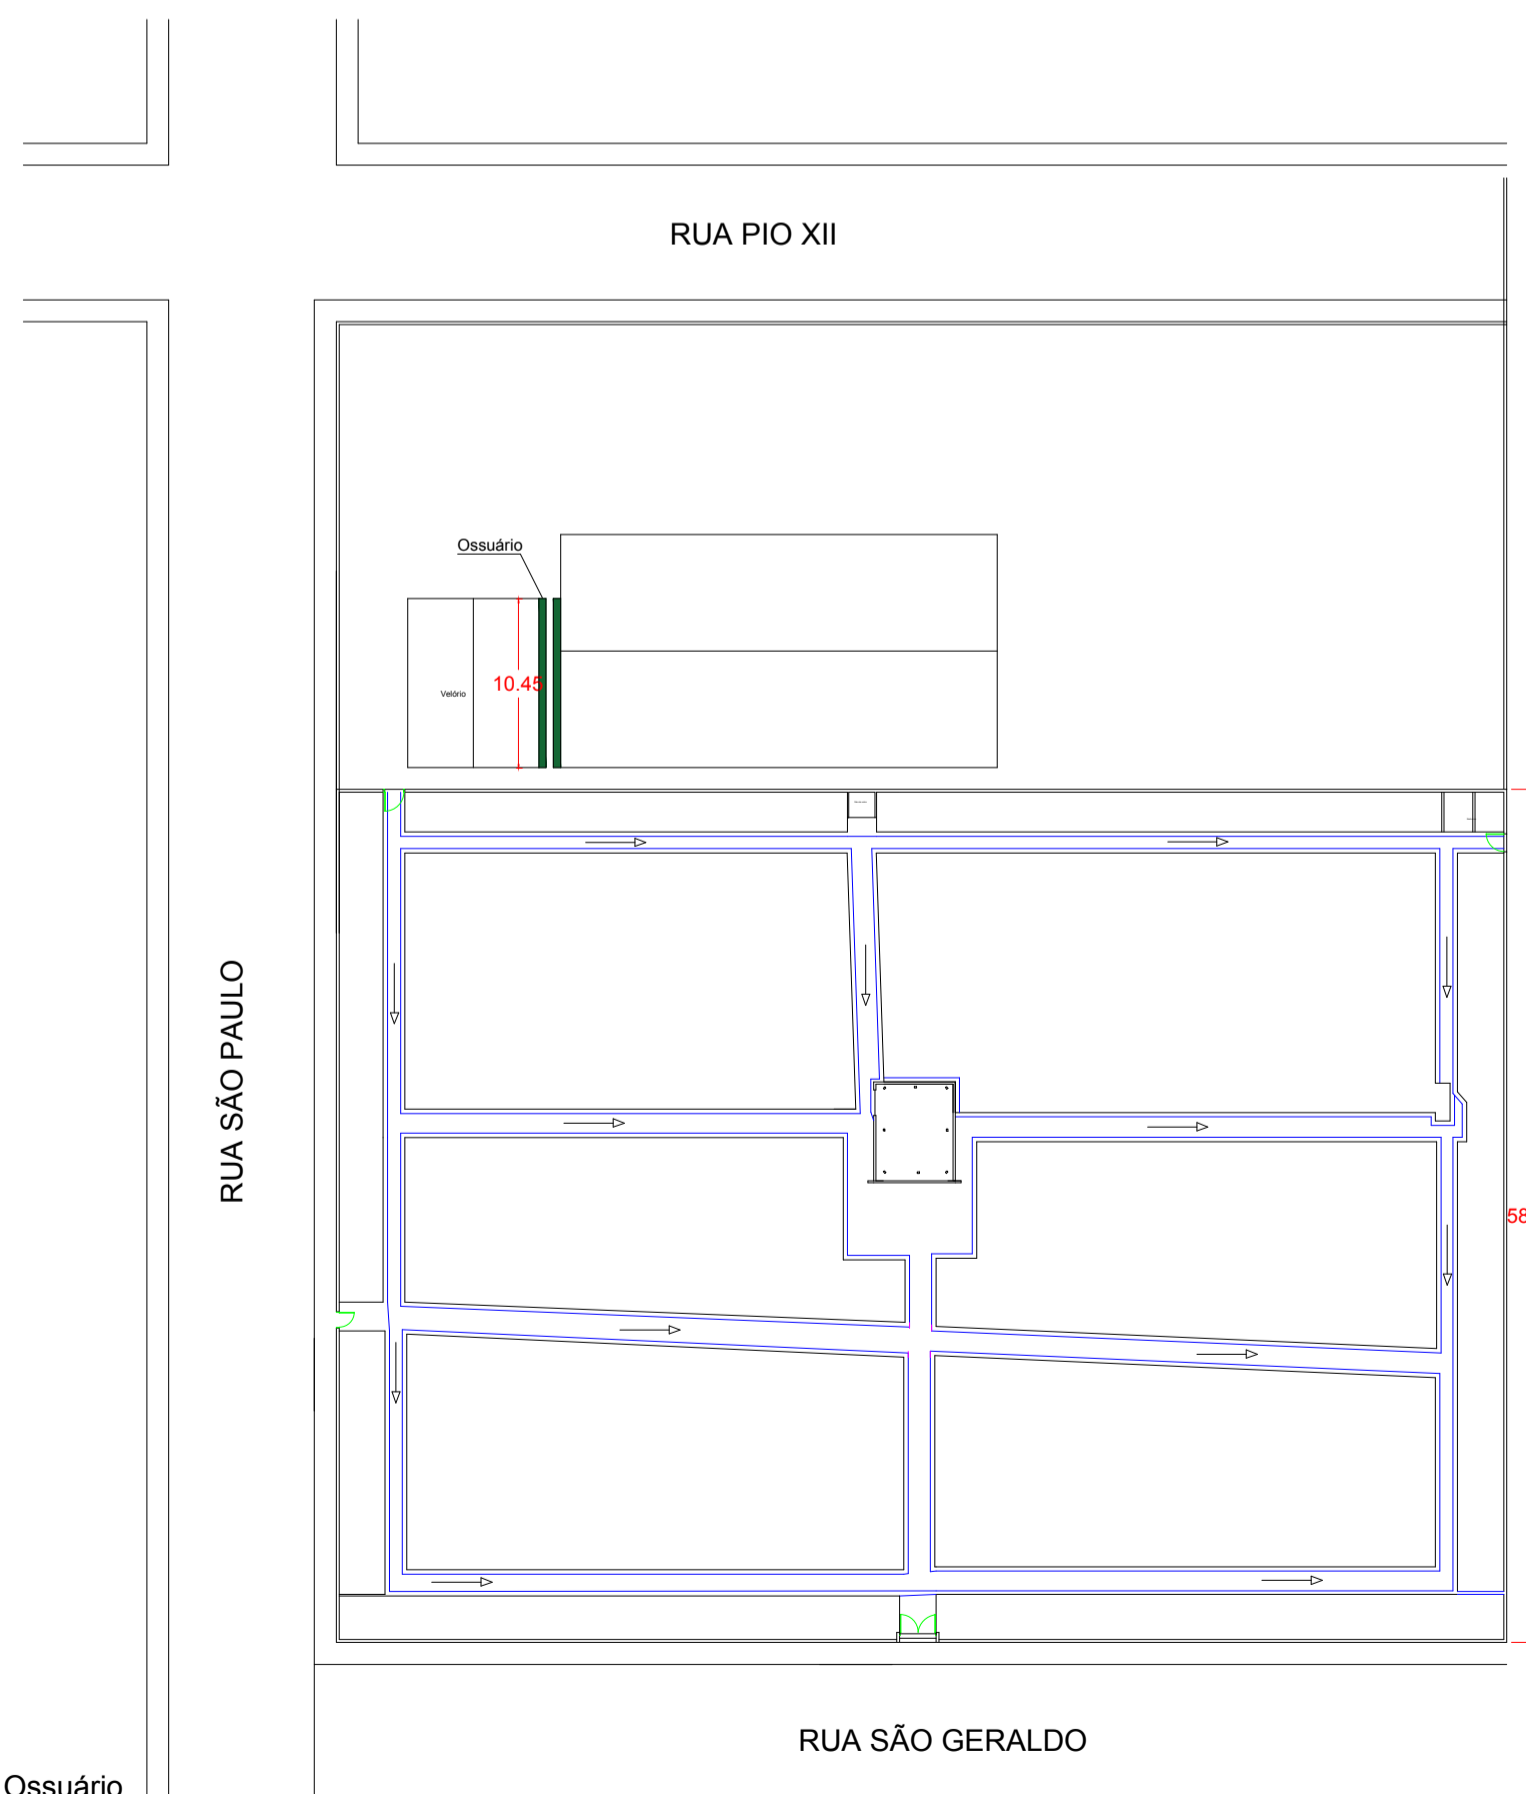

Planta Baixa - Implantação

PROJETO CEMITÉRIO

FOLHA
01/02

PROC. Nº
FLS.
ASS.

OBRA: REFORMA CEMITÉRIO MUNICIPAL DE BOM JESUS DOS PERDÕES

LOCAL: RUA SÃO GERALDO COM A ESQUINA DA RUA SÃO PAULO - Nº 338 CENTRO - BOM JESUS DOS PERDÕES - SP

PROPRIETÁRIO: PREFEITURA MUNICIPAL DE BOM JESUS DOS PERDÕES

Data: 05/07/2019

SITUAÇÃO S/ ESCALA (NÃO SERVE PARA FINS DE LOCAÇÃO)

ASSINATURAS

Prefeitura Municipal de Bom Jesus dos Perdões
SÉRGIO FERREIRA
Prefeito Municipal

Engenheiro Responsável
JORGE GALVANI FILHO
CREA: 5062.685.881
ART: 28027230190844922

ÁREAS

APROVAÇÃO

Construção do Ossuário