

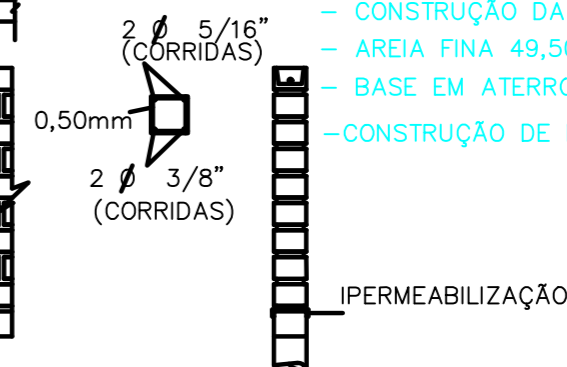
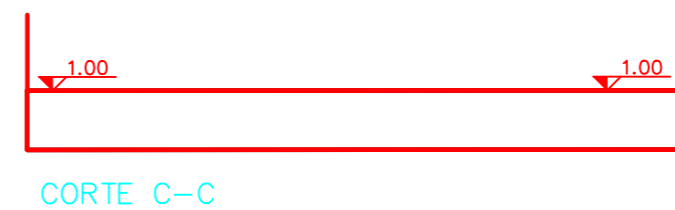
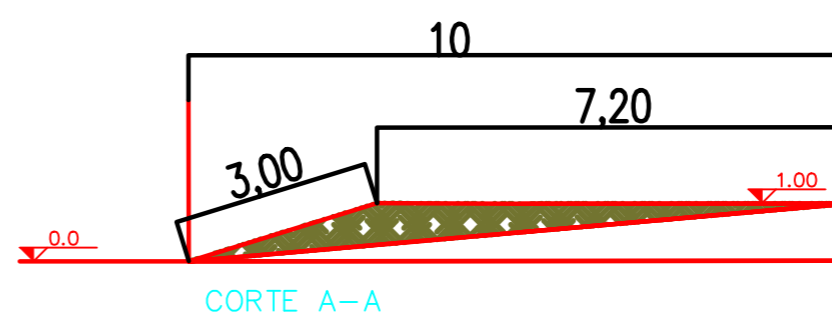


- NOTAS:
- DEMOLIÇÃO MURESTA CAIXA DE AREIA
 - CONSTRUÇÃO DA MURETA EM BLOCO DE CONCRETO FURADO;
 - AREIA FINA 49,50 M3
 - BASE EM ATERRO COMPACTADO
 - CONSTRUÇÃO DE MURO EM BLOCO DE CONCRETO 386,60m²

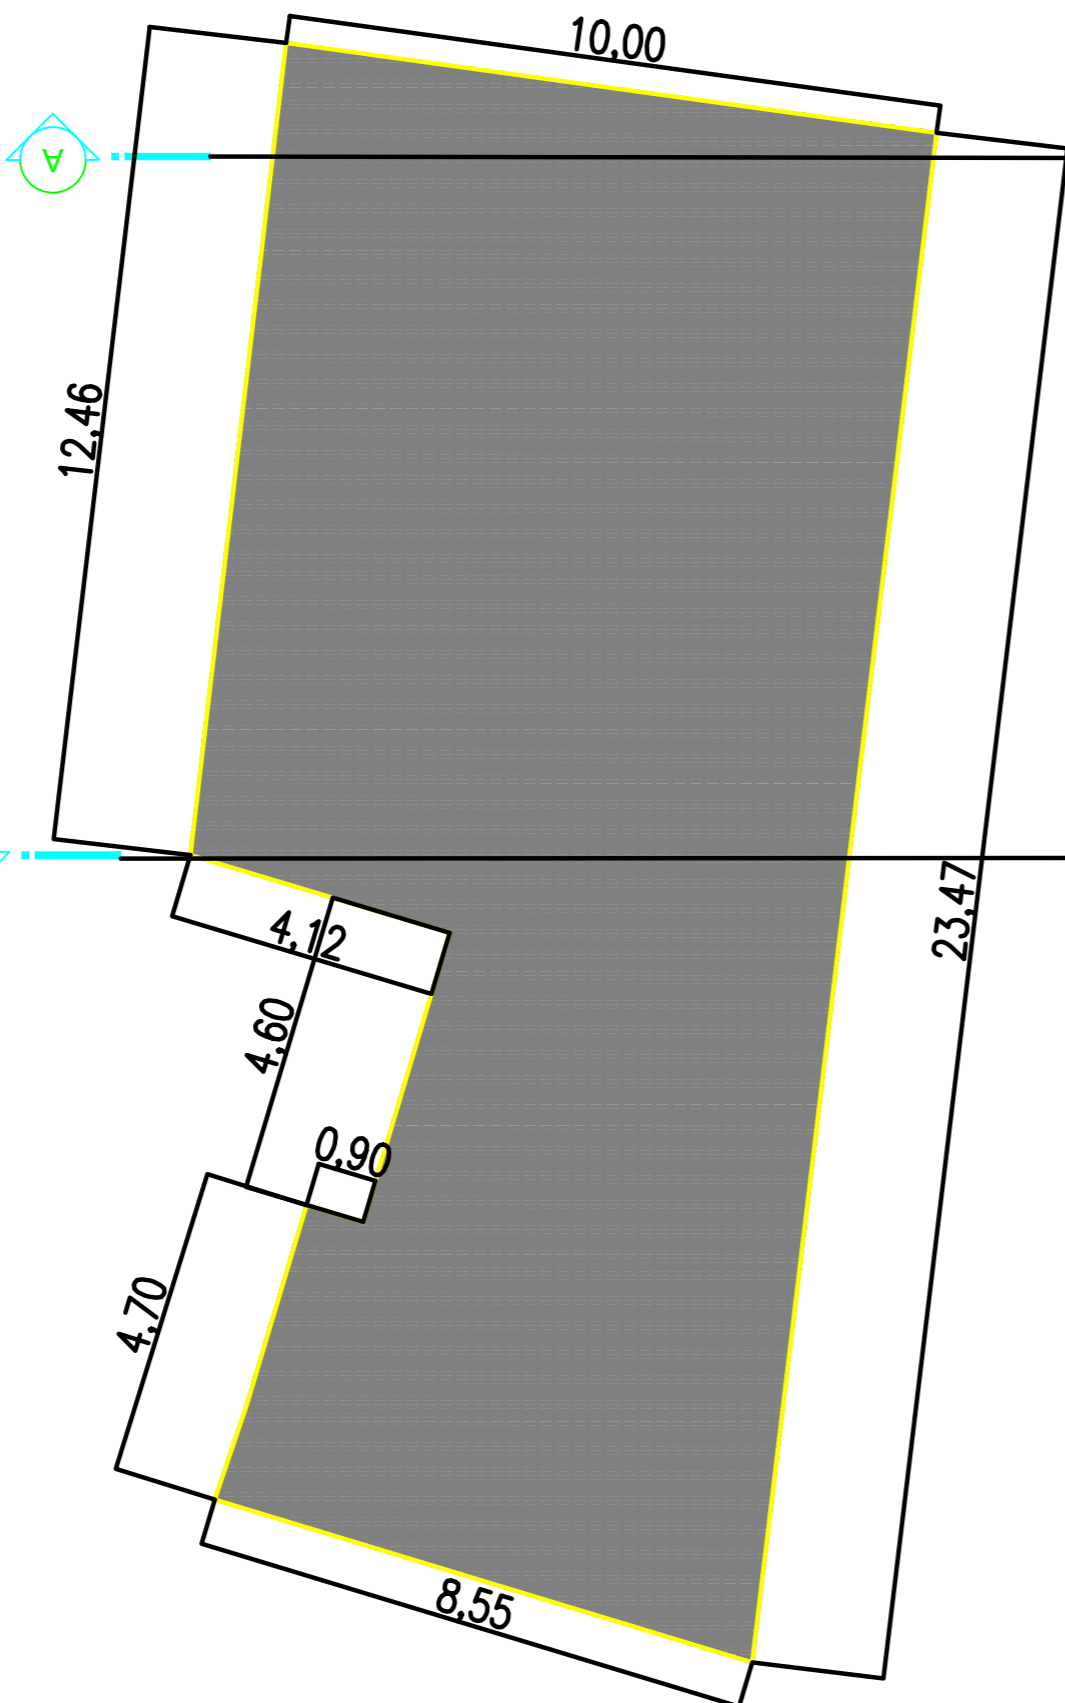

SAPATAS, BROCAS E VIGAS

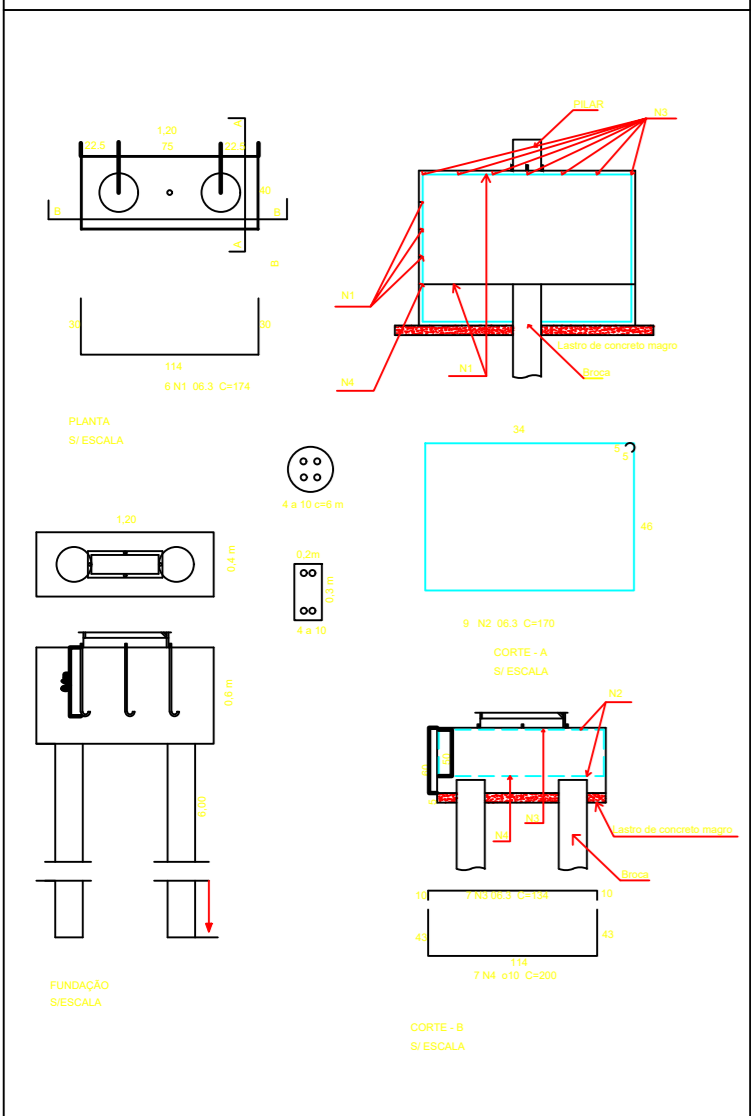

- NOTAS:
- DEMOLIÇÃO CONTRA-PISO 200,00 m² x 0,07 m = 14,00 m³
 - ATERRO PARA REGULARIZAÇÃO DO CONTRA-PISO 45,00 m³
 - PISO EM CONCRETO FCK=25 MPA

OBRA		TP.OCU	
AMPLIAÇÃO E REFORMA E TROCA DE TELHADO			
LOCALIZAÇÃO		ZONEAMENTO	
RUA DIOMAR ANTONIO RAMOS, 73 B		BAIRRO: JARDIM PORTUGAL	
BOM JESUS DOS PERDÕES ESTADO DE SÃO PAULO		ESCOLA - EMEI - NELSON BENEDITO DE CAMARGO	
ZONA: ZER			
n.sala e cozinha	total de unidades	número de dormitórios	código do contribuinte
ÁREAS EM M2		DECLARAÇÕES	
TERRENO.....	2.265,00	Proprietária	Declaro que a aprovação do projeto não implica no reconhecimento do direito de propriedade do terreno.
AMPLIAÇÃO.....	135,66		
TELHADO.....	617,85	Autor do Projeto	NOME: BENEDITO RODRIGUES DA SILVA FILHO PREFEITO MUNICIPAL
MUROS.....	386,60		
REFORMA DO PISO.....	200,00		
TOTAL.....	1.340,11		
SITUAÇÃO SEM ESCALA		Responsável Levantamento	
		Eng. ANDRÉ GUIMARAES CREA: 5062686031 A.R.T. 28027230210949550	
RESERVADO PARA P.M.B.J.P.			