





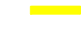

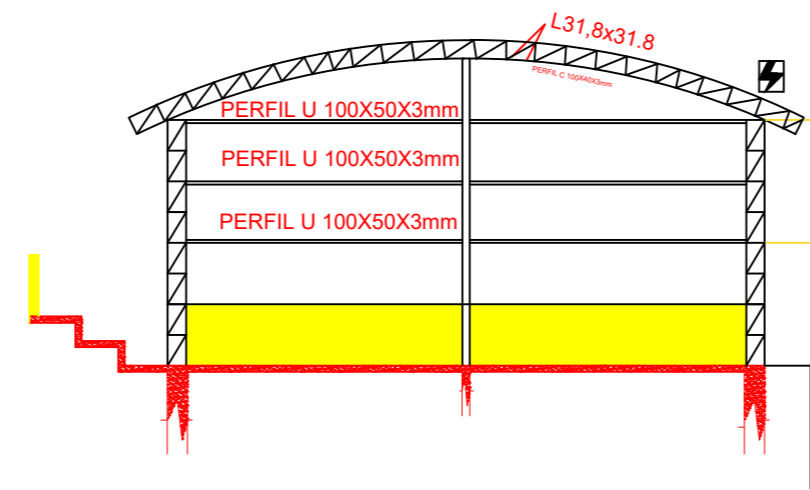
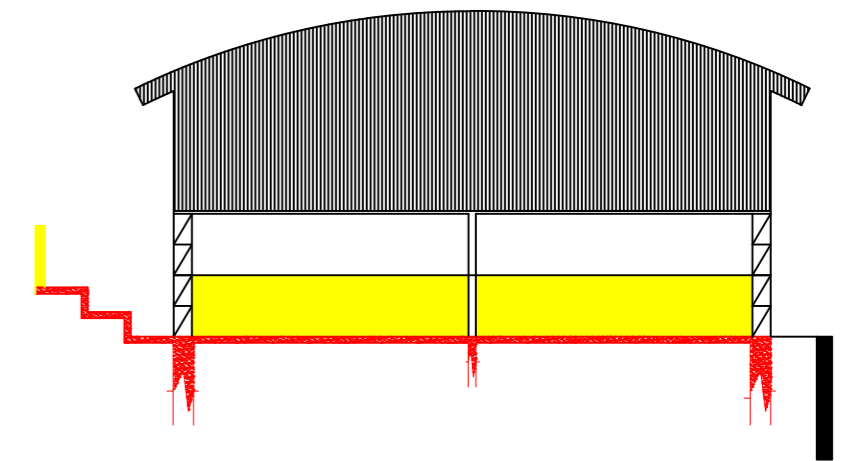


LEGENDA

-  INTERRUPTOR SIMPLES COM TOMADA 110 V
-  INTERRUPTOR SIMPLES 110 V
-  NEUTRO N, FASE F, PROTEÇÃO T E RETORNO
-  QUADRO GERAL DE DISTRIBUIÇÃO - QD
-  SISTEMA DE PROTEÇÃO CONTRA DESGARGA ATMOSFÉRICA (SPDA)
-  HOLOFOTE DE LED DE 100 W
-  ALVENARIAS COM REBOCO DESPENADO
-  MURO DE ARRIMO

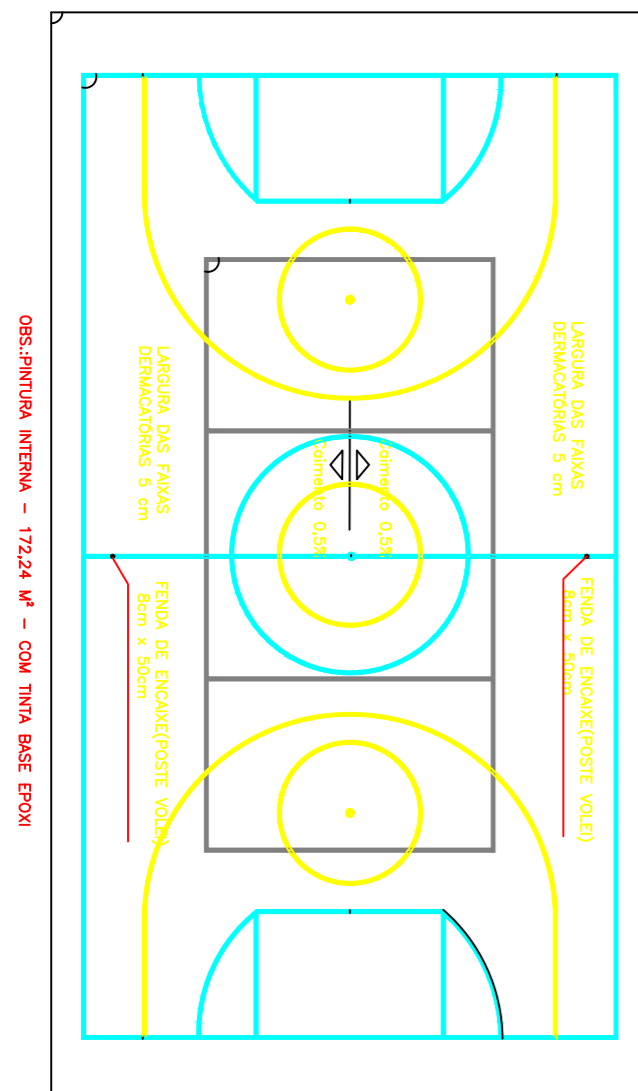
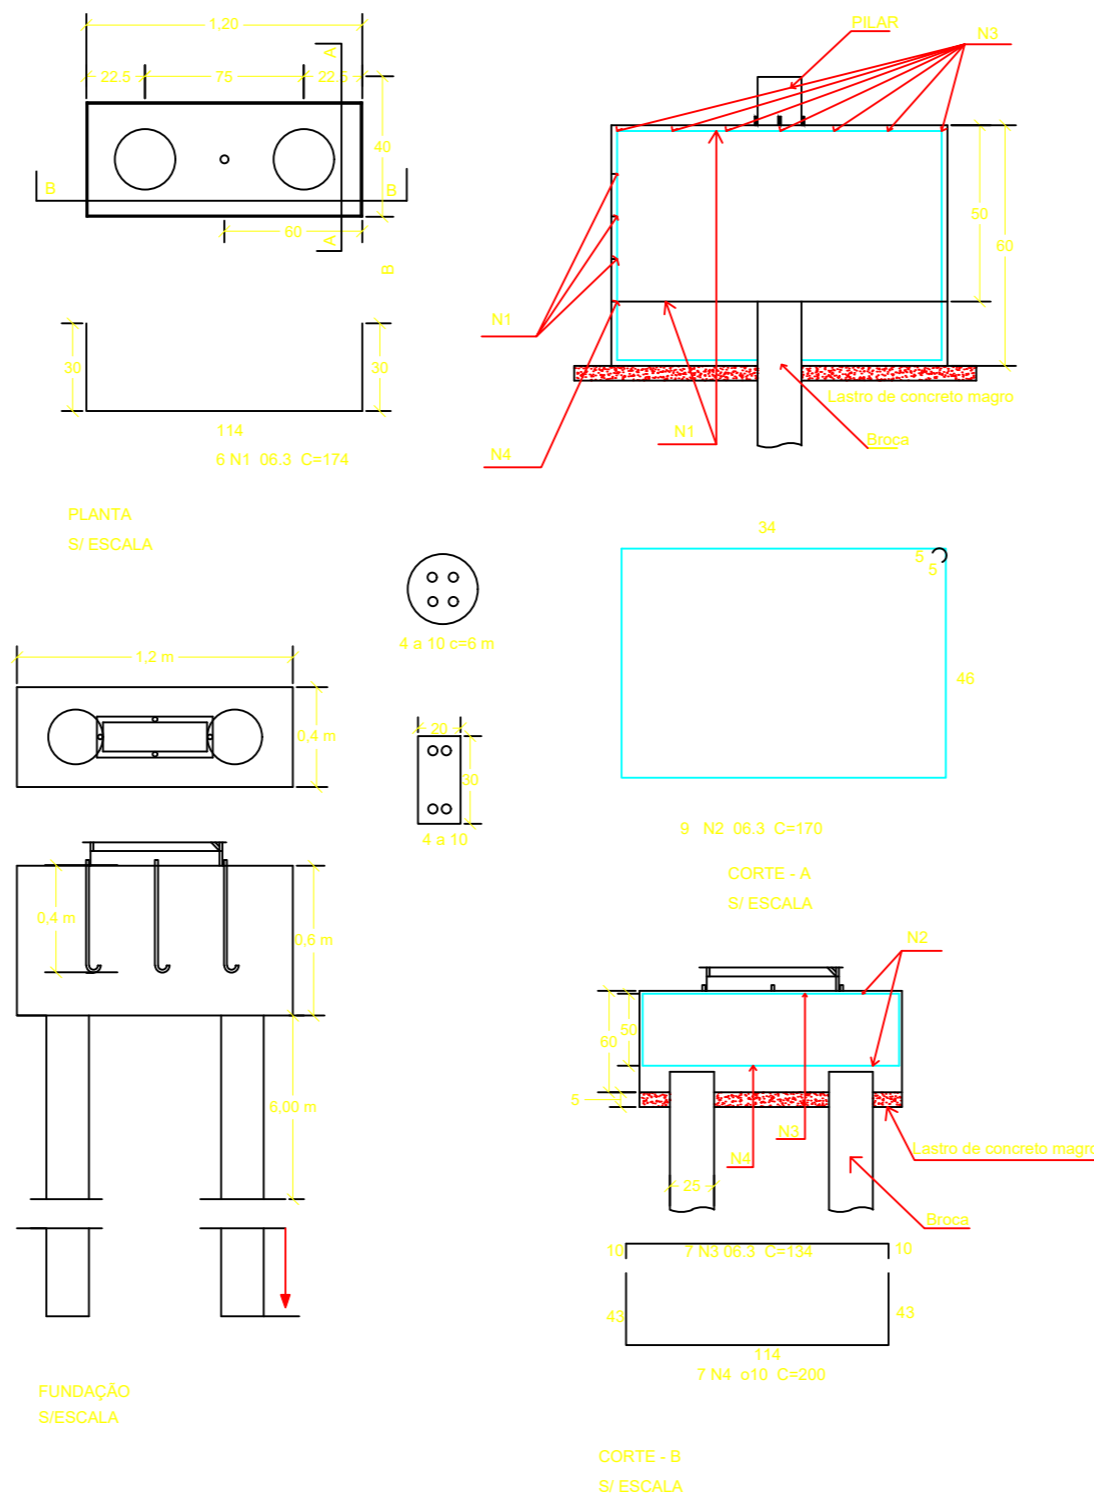


PERFIL INTERNO DA ESTRUTURA METALICA



PERFIL INTERNO, CORTE A-A

DETALHE, SAPATAS, BROCAS E VIGAS



PINTURA DO PISO DA QUADRA - FAIXAS
ESCALA 1:100

OBRA		TP.OCU		CONSTRUÇÃO DE UMA QUADRA POLIESPORTIVA	
LOCALIZAÇÃO	ZONEAMENTO	RUA CRAVO S/N.			
		BAIRRO: JARDIM PALMAS			
		BOM JESUS DOS PERDÕES ESTADO DE SÃO PAULO			
		ESCOLA EMEI - ANTÔNIO PRADO			
		ZONA: ZER			
n.sala e cozinha	total de unidades	número de dormitórios	código do contribuinte		
ÁREAS EM M2	TERRENO.....	2.472,45	DECLARAÇÕES		
	CONSTRUÇÃO DA QUADRA.....	172,24	Proprietária	Declaro que a aprovação do projeto não implica no reconhecimento do direito de propriedade do terreno.	
	ARQUIBANCADA E CALÇADA.....	125,33		NOME: BENEDITO RODRIGUES DA SILVA FILHO PREFEITO MUNICIPAL	
TOTAL.....	297,57	Autor do Projeto	Declaro para os devidos fins de direito, inclusive na esfera penal, que este projeto foi elab. com total observância a legislação edilícia vigente e em especial as normas técnicas da A.B.N.T.		
SITUAÇÃO SEM ESCALA	RUA CRAVO	RUA ALECRIM	RUA CANELA	Responsável Levantamento	Eng. ANDRÉ GUIMARAES CREA: 5062686031 A.R.T. 28027230210878085
					RESERVADO PARA P.M.B.J.P