



Perfil longitudinal m.arrimo


Perfil transversal m.arrimo

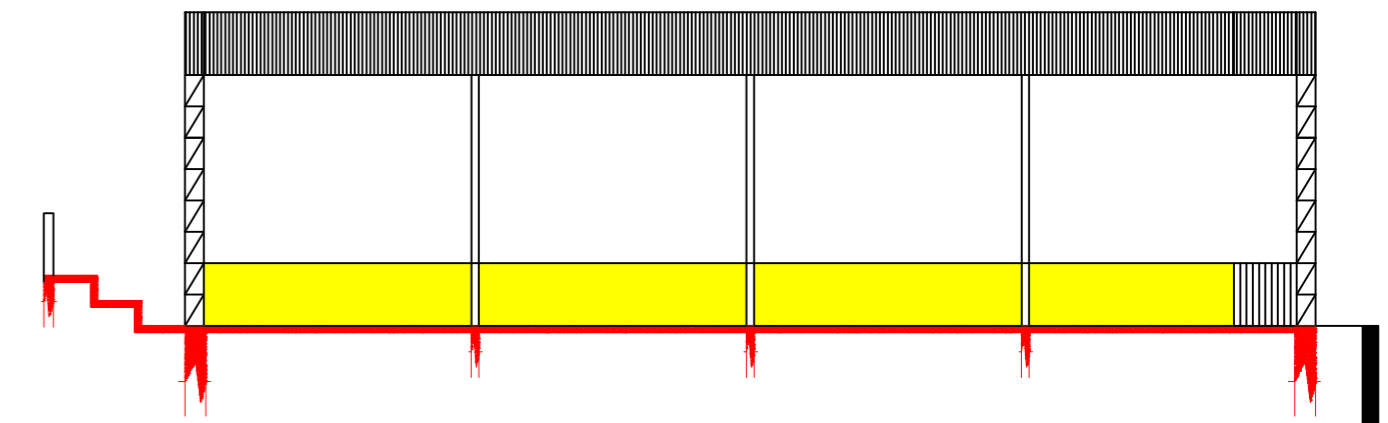

PERFIL LONGETUDINAL, MURETA, ESTRUTURA METÁLICA CORTE B-B

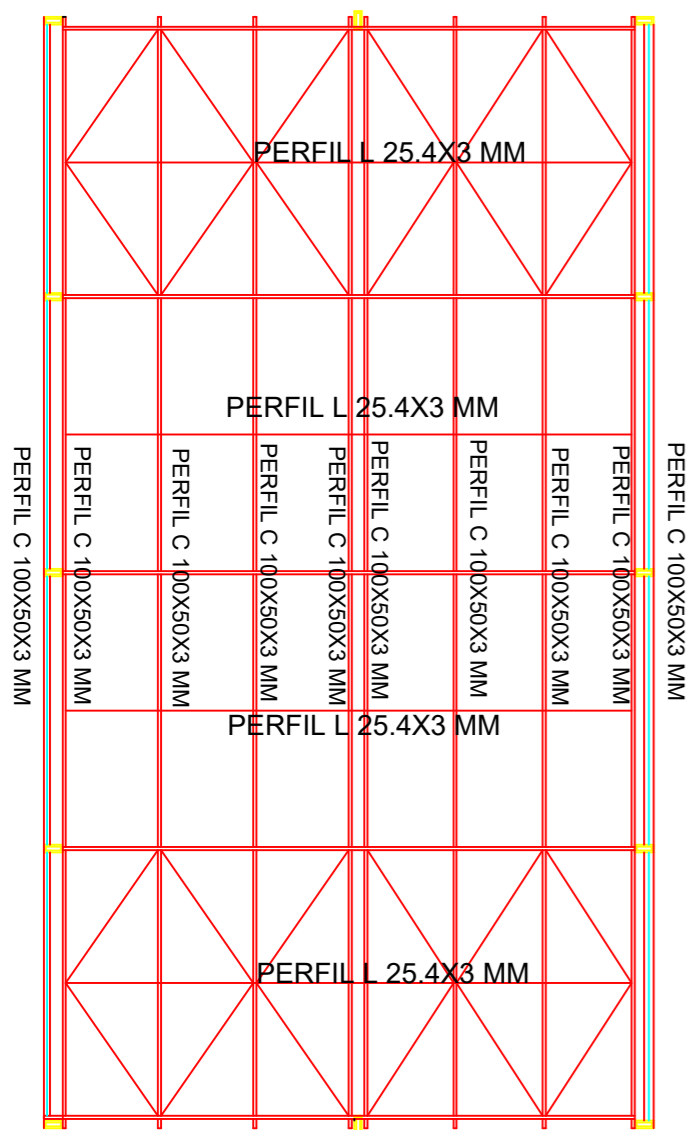

PERFIL ESTRUTURA METÁLICA

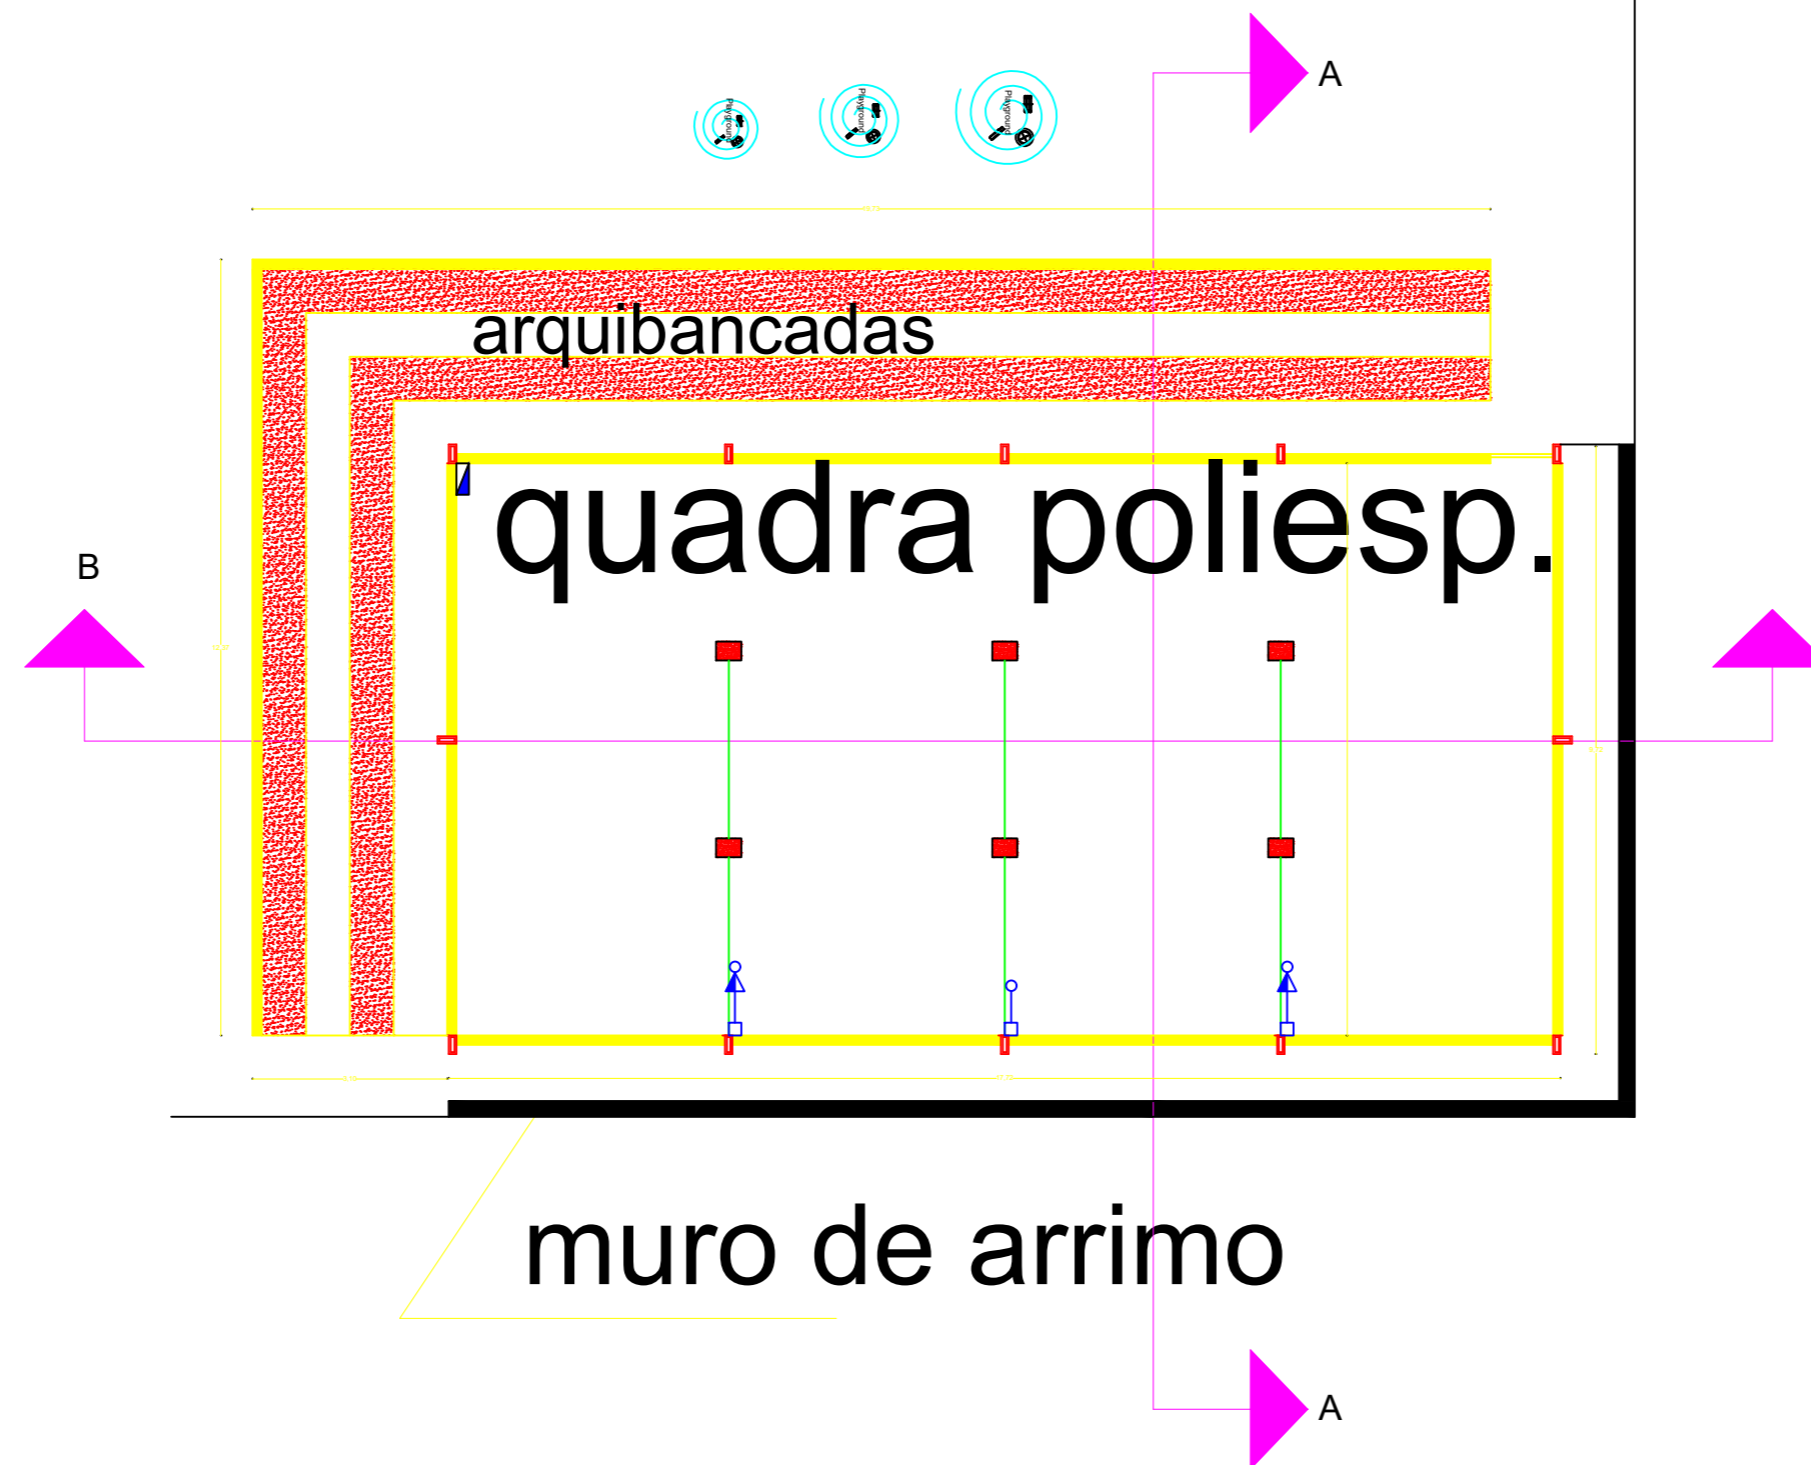

Planta baixa e iluminação esc: 1:100

PROJETO DE QUADRA				FOLHA 02/03
OBRA	TP. OCUP.	CONSTRUÇÃO DE UMA QUADRA POLIESPORTIVA		
LOCALIZAÇÃO	ZONAMENTO	RUA CRAVO S/N.		
		BAIRRO: JARDIM PALMAS		
		BOM JESUS DOS PERDÕES ESTADO DE SÃO PAULO		
		ESCOLA - EMEI - ANTONIO PRADO		
ZONA: ZER				
n.sala e cozinha	total de unidades	número de dormitórios	código do contribuinte	
ÁREAS EM M2	TERRENO.....	2.472,45	DECLARAÇÕES Declaro que a aprovação do projeto não implica no reconhecimento do direito de propriedade do terreno. NOME: BENEDITO RODRIGUES DA SILVA FILHO PREFEITO MUNICIPAL Declaro para os devidos fins de direito, inclusive na esfera penal, que este projeto foi elab. com total observância a legislação edilícia vigente e em especial as normas técnicas da A.B.N.T. Eng. ANDRÉ GUIMARAES CREA: 5062686031 A.R.T. 28027230210878085	
	CONSTRUÇÃO DA QUADRA.....	172,24		
	ARQUIBANCADA E CALÇADA.....	125,33		
TOTAL.....	297,57			
SITUAÇÃO SEM ESCALA			Autor do Projeto Responsável Levantamento	
	RESERVADO PARA P.M.B.J.P			