



PERFIL ESTRUTURA METÁLICA

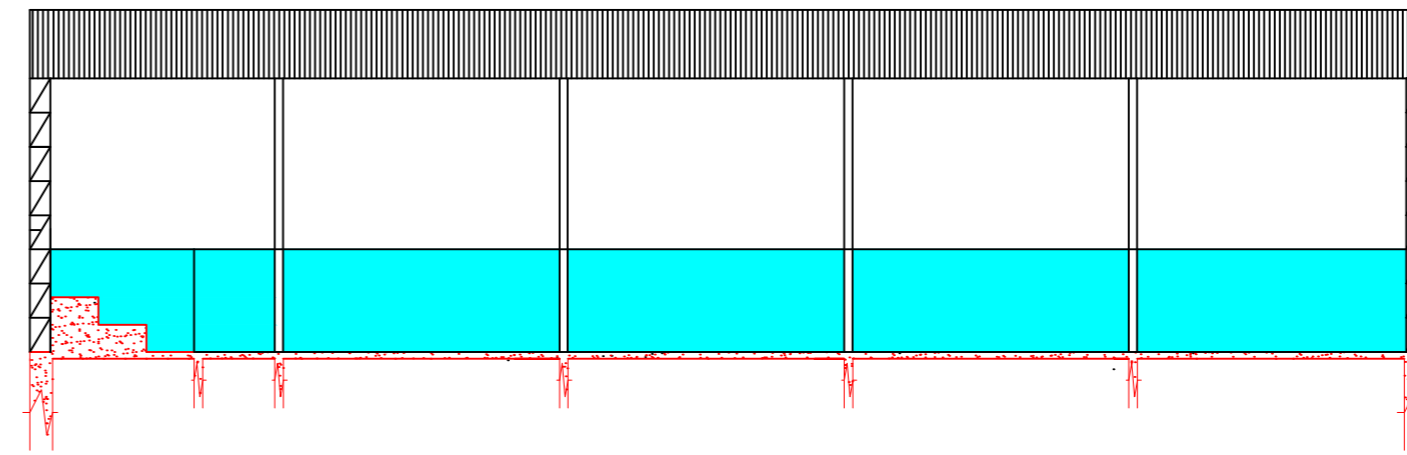

PERFIL LONGETUDINAL, MURETA=1,50m, ESTRUTURA METÁLICA CORTE B-B

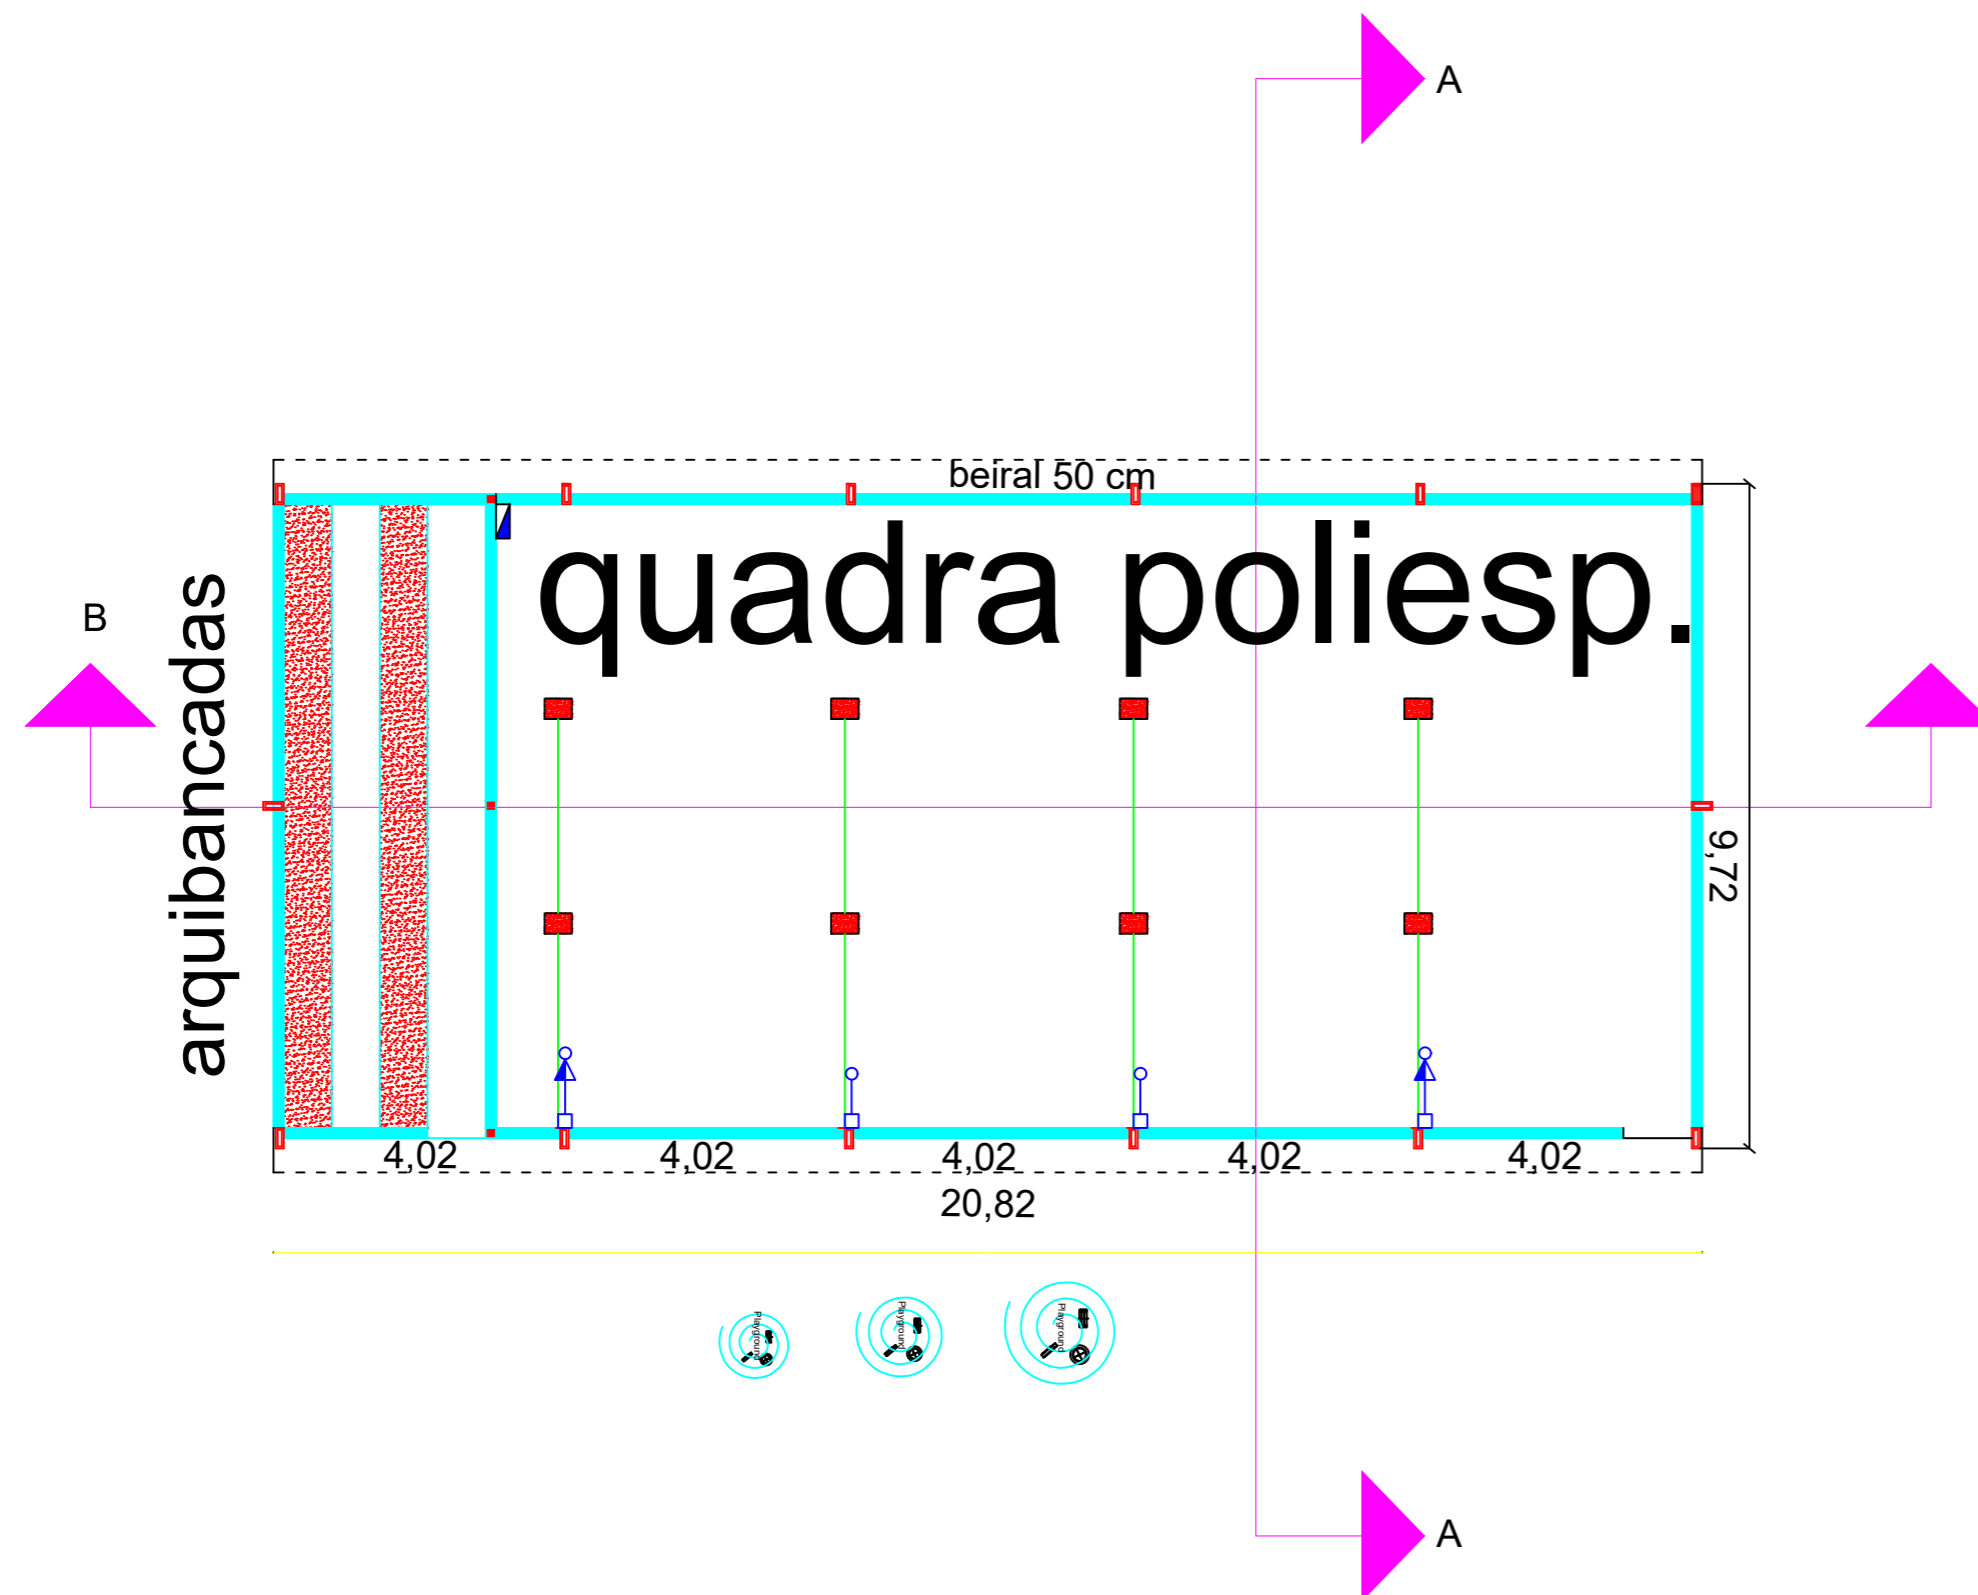

Planta baixa e iluminação esc: 1:100

OBRA		TP-OCU		
		CONSTRUÇÃO DE UMA QUADRA POLIESPORTIVA, FECHAMENTO/ESGOTO/GAL.A.PLUVIAL		
LOCALIZAÇÃO	ZONEAMENTO	RUA ANTONIO CARLOS BUENO S/N		
		BAIRRO; LARANJA AZEDA		
		BOM JESUS DOS PERDÕES ESTADO DE SÃO PAULO		
		CRECHE		
		ZONA: ZER		
n.sala e cozinha	total de unidades	número de dormitórios	código do contribuinte	
ÁREAS EM M2	TERRENO.....	4.964,85	DECLARAÇÕES	
	CONSTRUÇÃO DA QUADRA.....	203,37		Declaro que a aprovação do projeto não implica no reconhecimento do direito de propriedade do terreno.
	MUROS E GRADIL.....	372,96		
	PISO INTERTRAVADO.....	940,74		Declaro para os devidos fins de direito inclusive na esfera penal, que este projeto foi elab. com total observância a legislação edilícia vigente e em especial as normas técnicas da A.B.N.T.
TOTAL.....	1.517,07			
SITUAÇÃO SEM ESCALA		Responsável Levantamento		
		Eng. ANDRÉ GUIMARAES CREA: 5062686031 A.R.T. 28027230211072470		

FOLHA 02/03

RESERVADO PARA P.M.B.J.P