








PARE

DIAGRAMAÇÃO DA LEGENDA "PARE"

Tinta: EXTRUDADO
Cor: BRANCA
Área de Pintura: 3,20 m²

LEGENDA

- Tubo conc.300mm
- Boca de Leão
- Acessibilidade
- Placa com nome de Rua
- Faixa de retenção - branca e amarela
- Parada obrigatória
- Placa passagem de pedestre
- Área a ser pavimentada
- Faixa central amarela intercalada
- guia/sarjeta e calçada

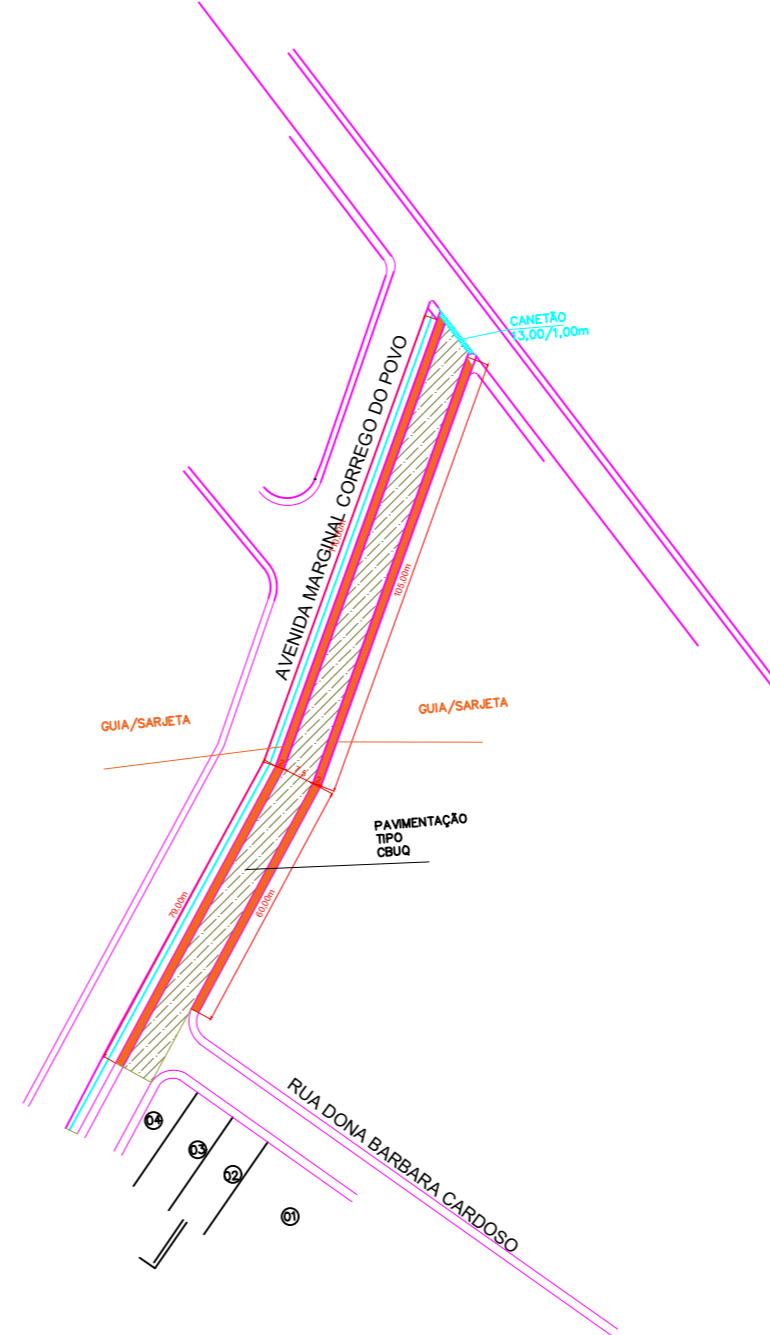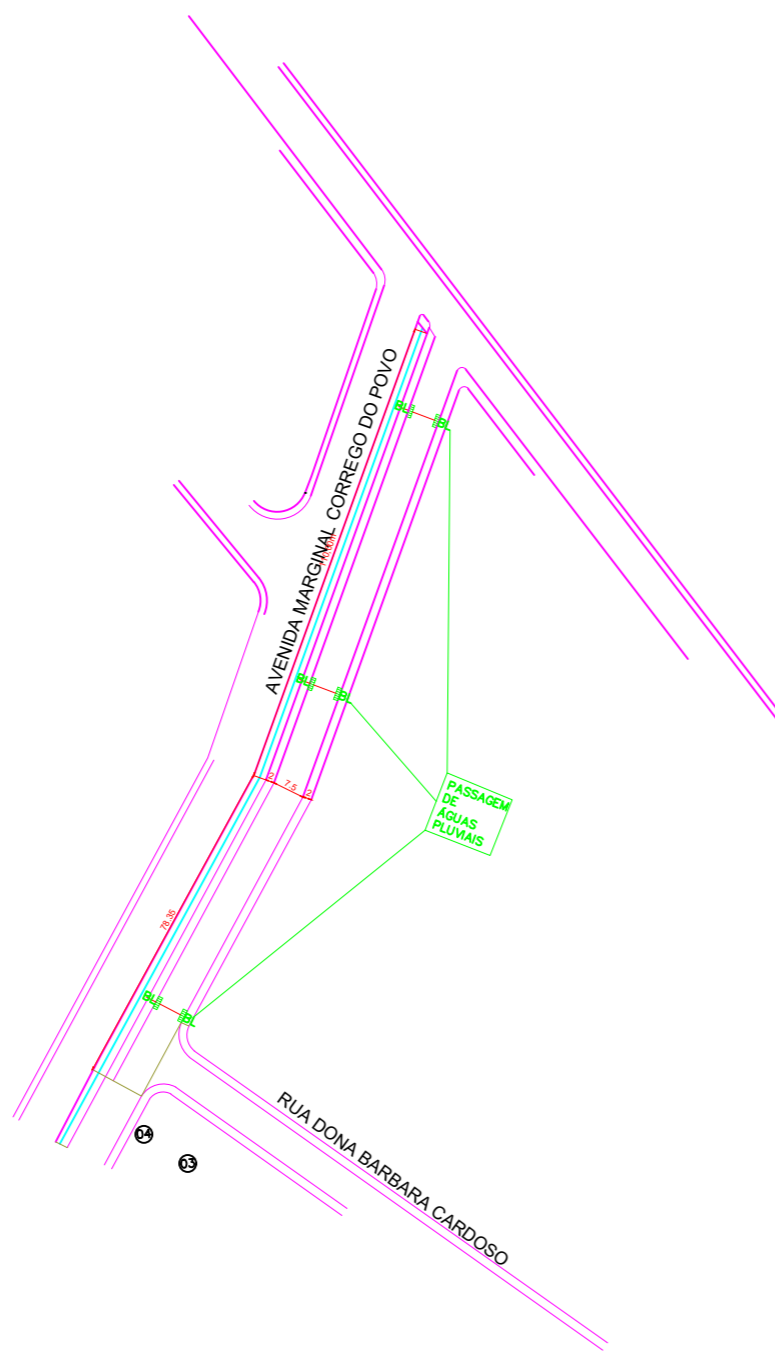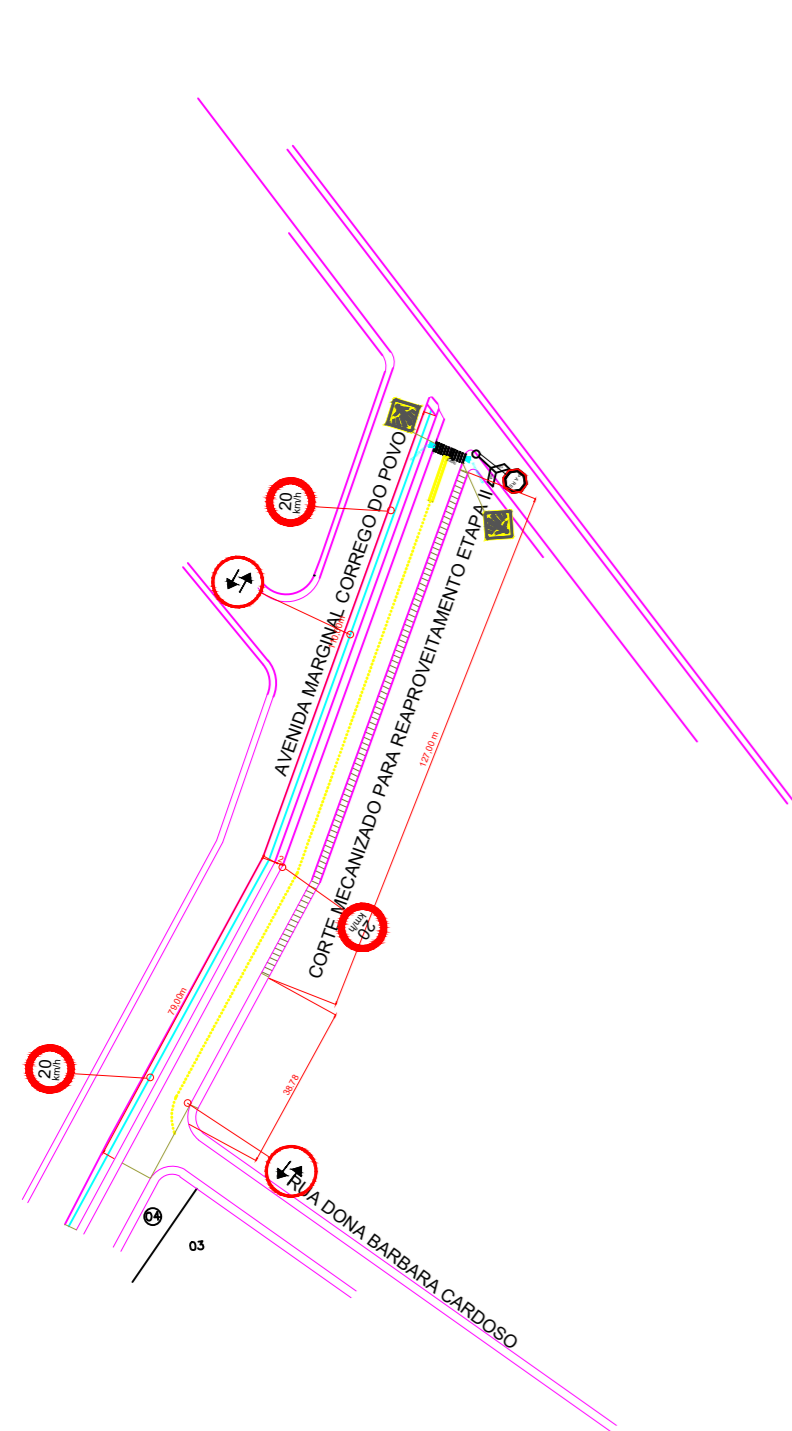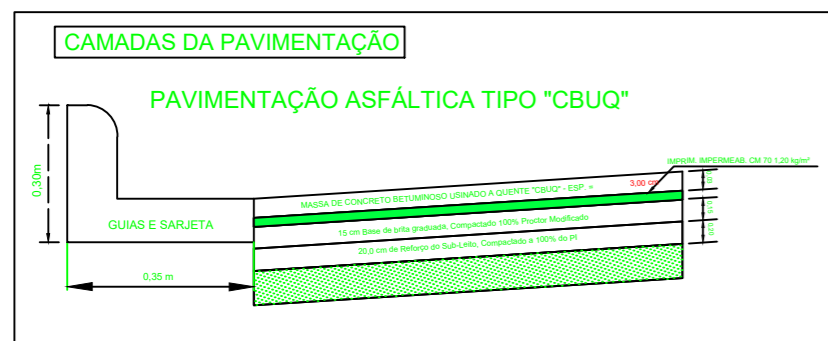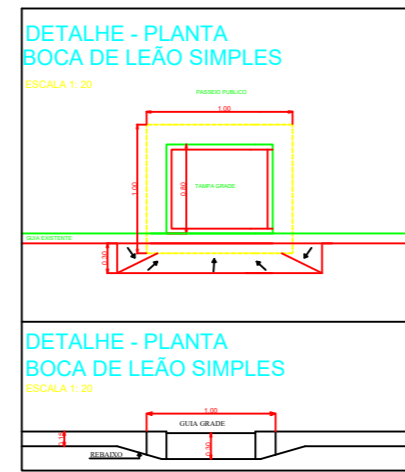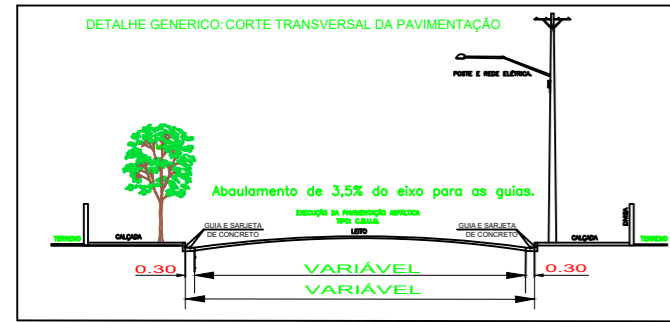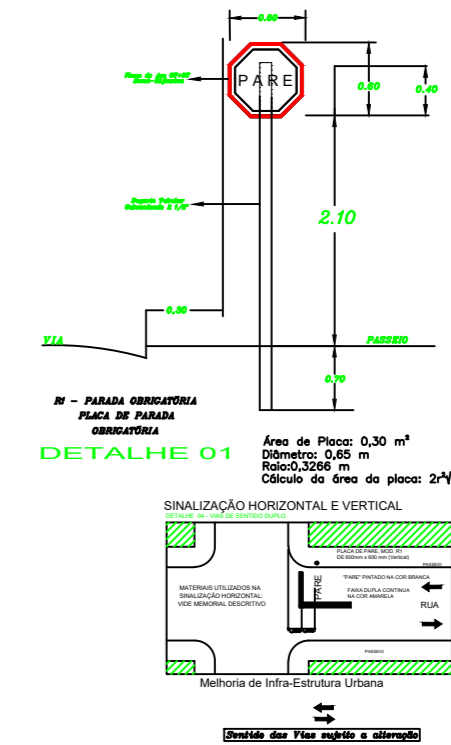

SINALIZAÇÃO VIÁRIA

GALERIA DE ÁGUAS PLUVIAIS

PAVIMENTAÇÃO ASFÁLTICA TIPO CBUQ

PROJETO BÁSICO

DATA: agosto/2021

FOLHA: 01/01

TÍTULO: **Obra de Infraestrutura urbana - etapa I**

OBRA: **Pavimentação tipo CBUQ, Passagem de água, guia/sarjeta e Sinalização viária**

LOCAL: **Avenida Marginal Córrego do Povo
Bom Jesus dos Perdões estado de São Paulo.**

PROPR.: **Prefeitura Municipal de Bom Jesus dos Perdões**

ESCALAS INDICADAS

ÁREAS EM M2	DECLARO QUE: 1-A obra será exec.de acordo com o projeto aprovado pela PMBJP e somente após a aprovação dos projetos complementares juntos as Empresas concessionarias de serviços públicos, quando necessário. 2- Qualquer alteração no projeto será comunicado a PMBJP.	
PAVIMENTAÇÃO ASFÁLTICA.....		1.417,50
LOCAL		
RUA LUIZ FRANCO DE CAMARGO		André Guimarães Resp. Técnico - CREA 5062686031 ART:28027230211153746
RUA DONA BARBARA CARDOSO		Marcio Paulo Garzuzi Resp. Transito - CREA 5061356494

<p>Benedito Rodrigues da Silva Filho Prefeito Municipal</p>	
<p>André Guimarães Resp. Técnico - CREA 5062686031 ART:28027230211153746</p>	
<p>Marcio Paulo Garzuzi Resp. Transito - CREA 5061356494</p>	