



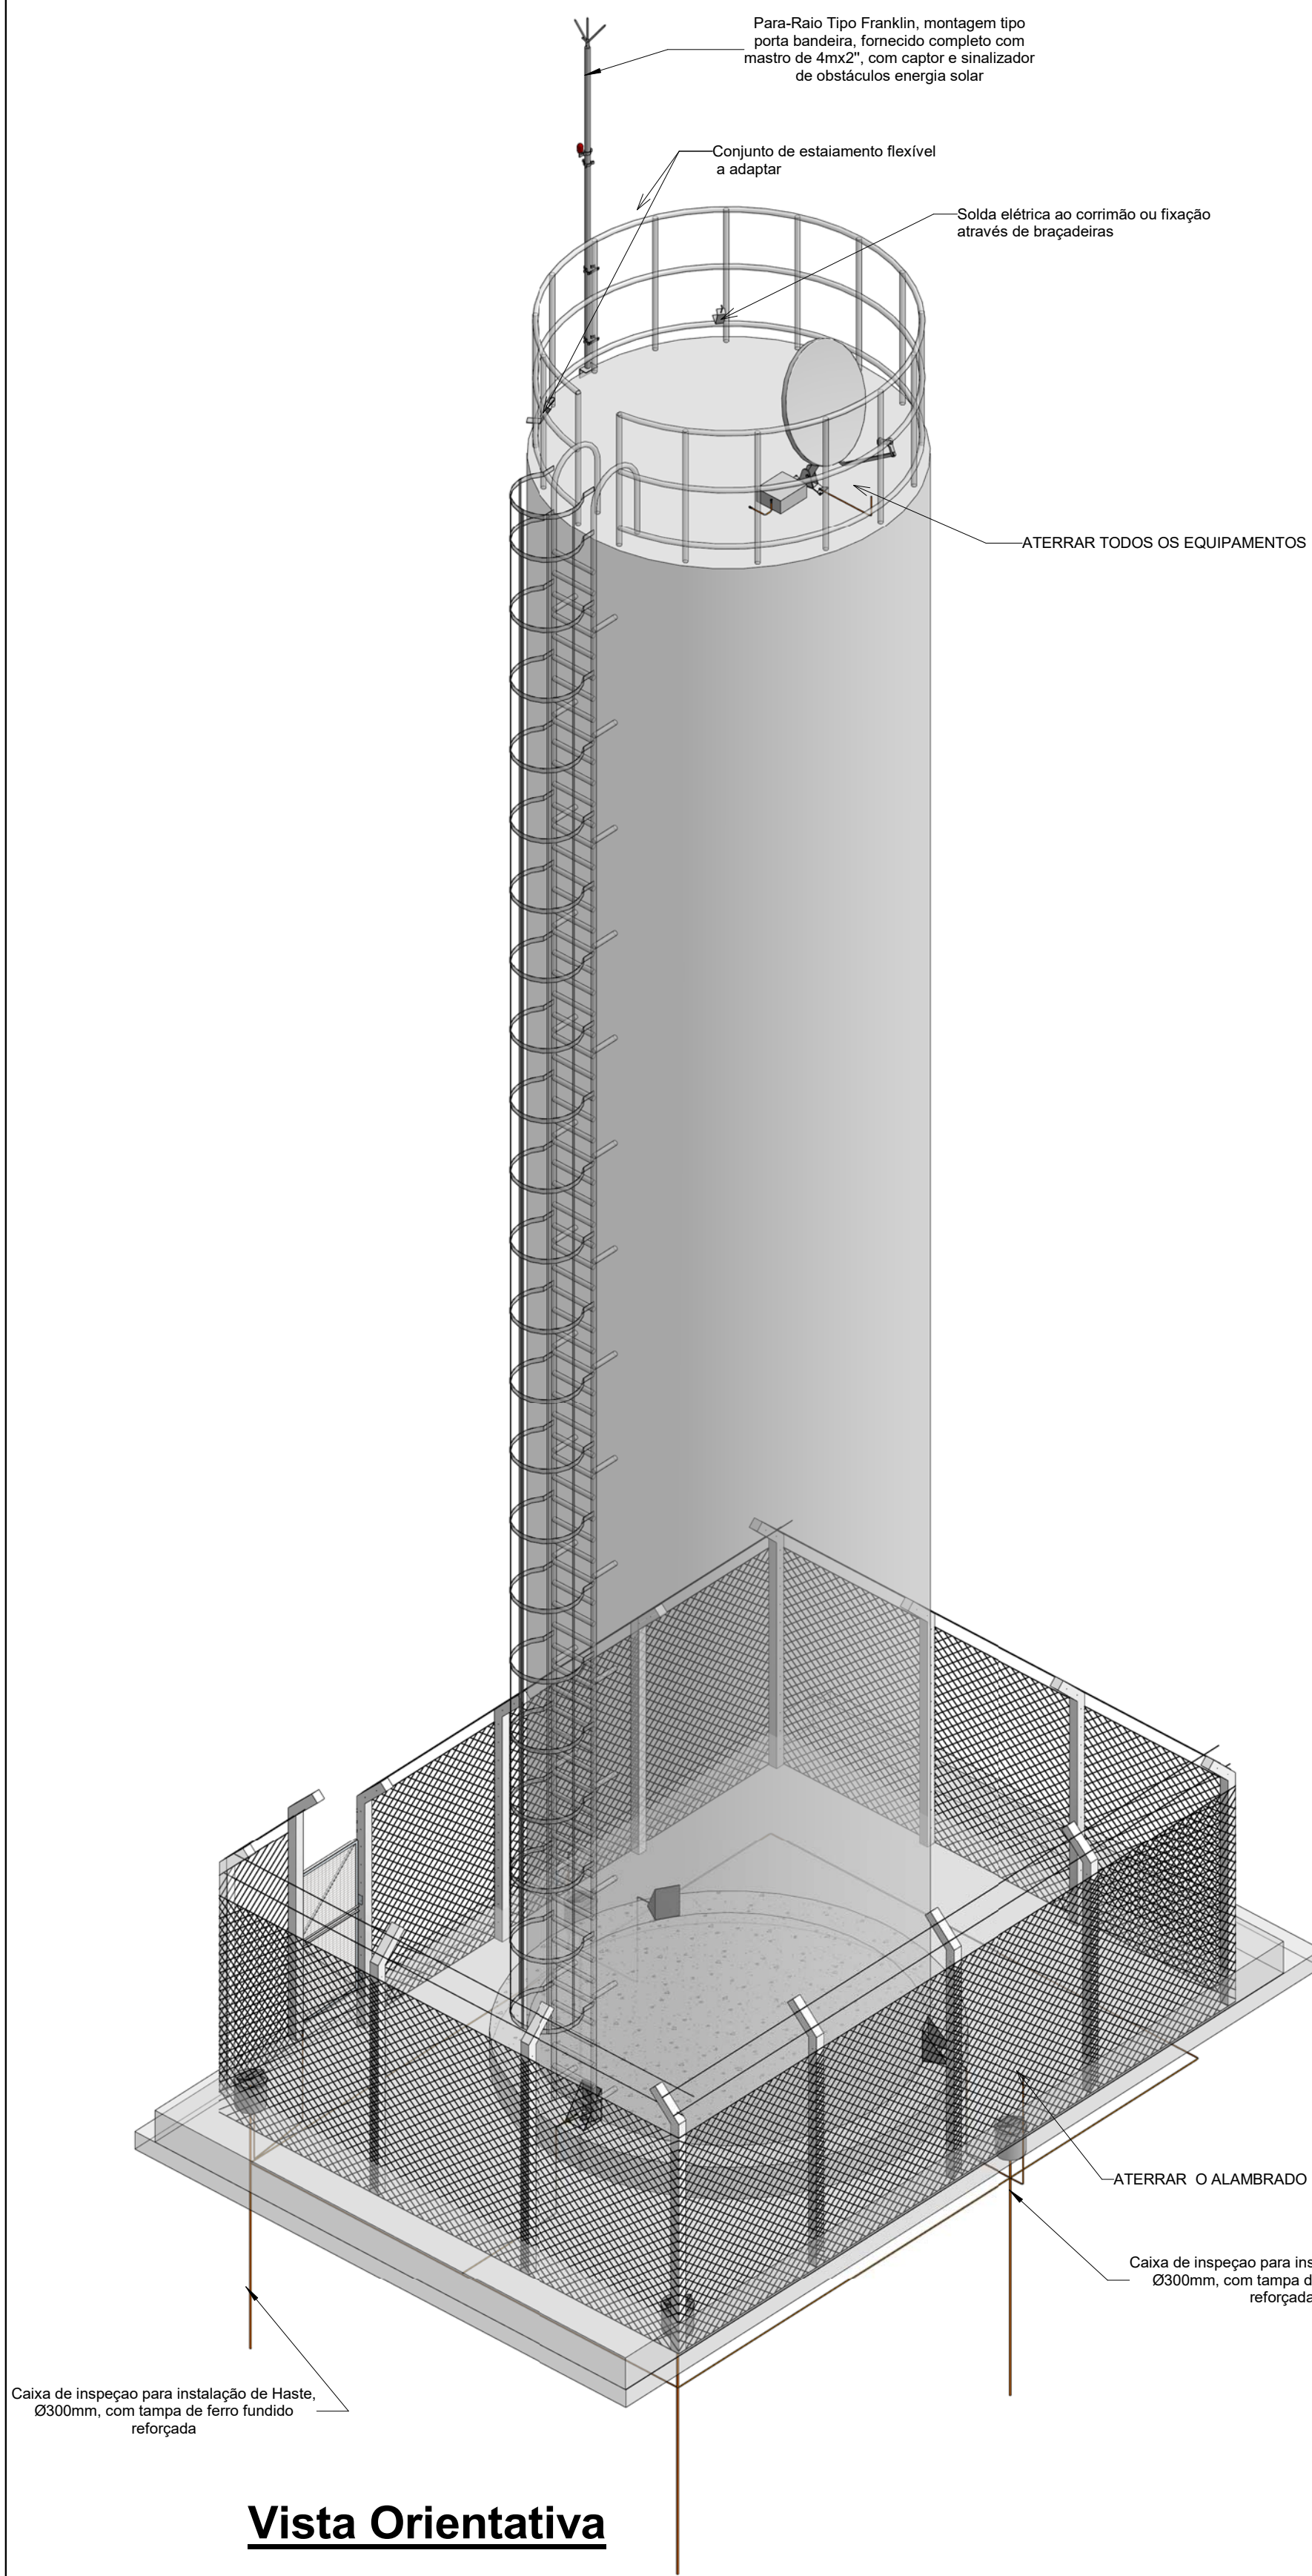


Vista Orientativa

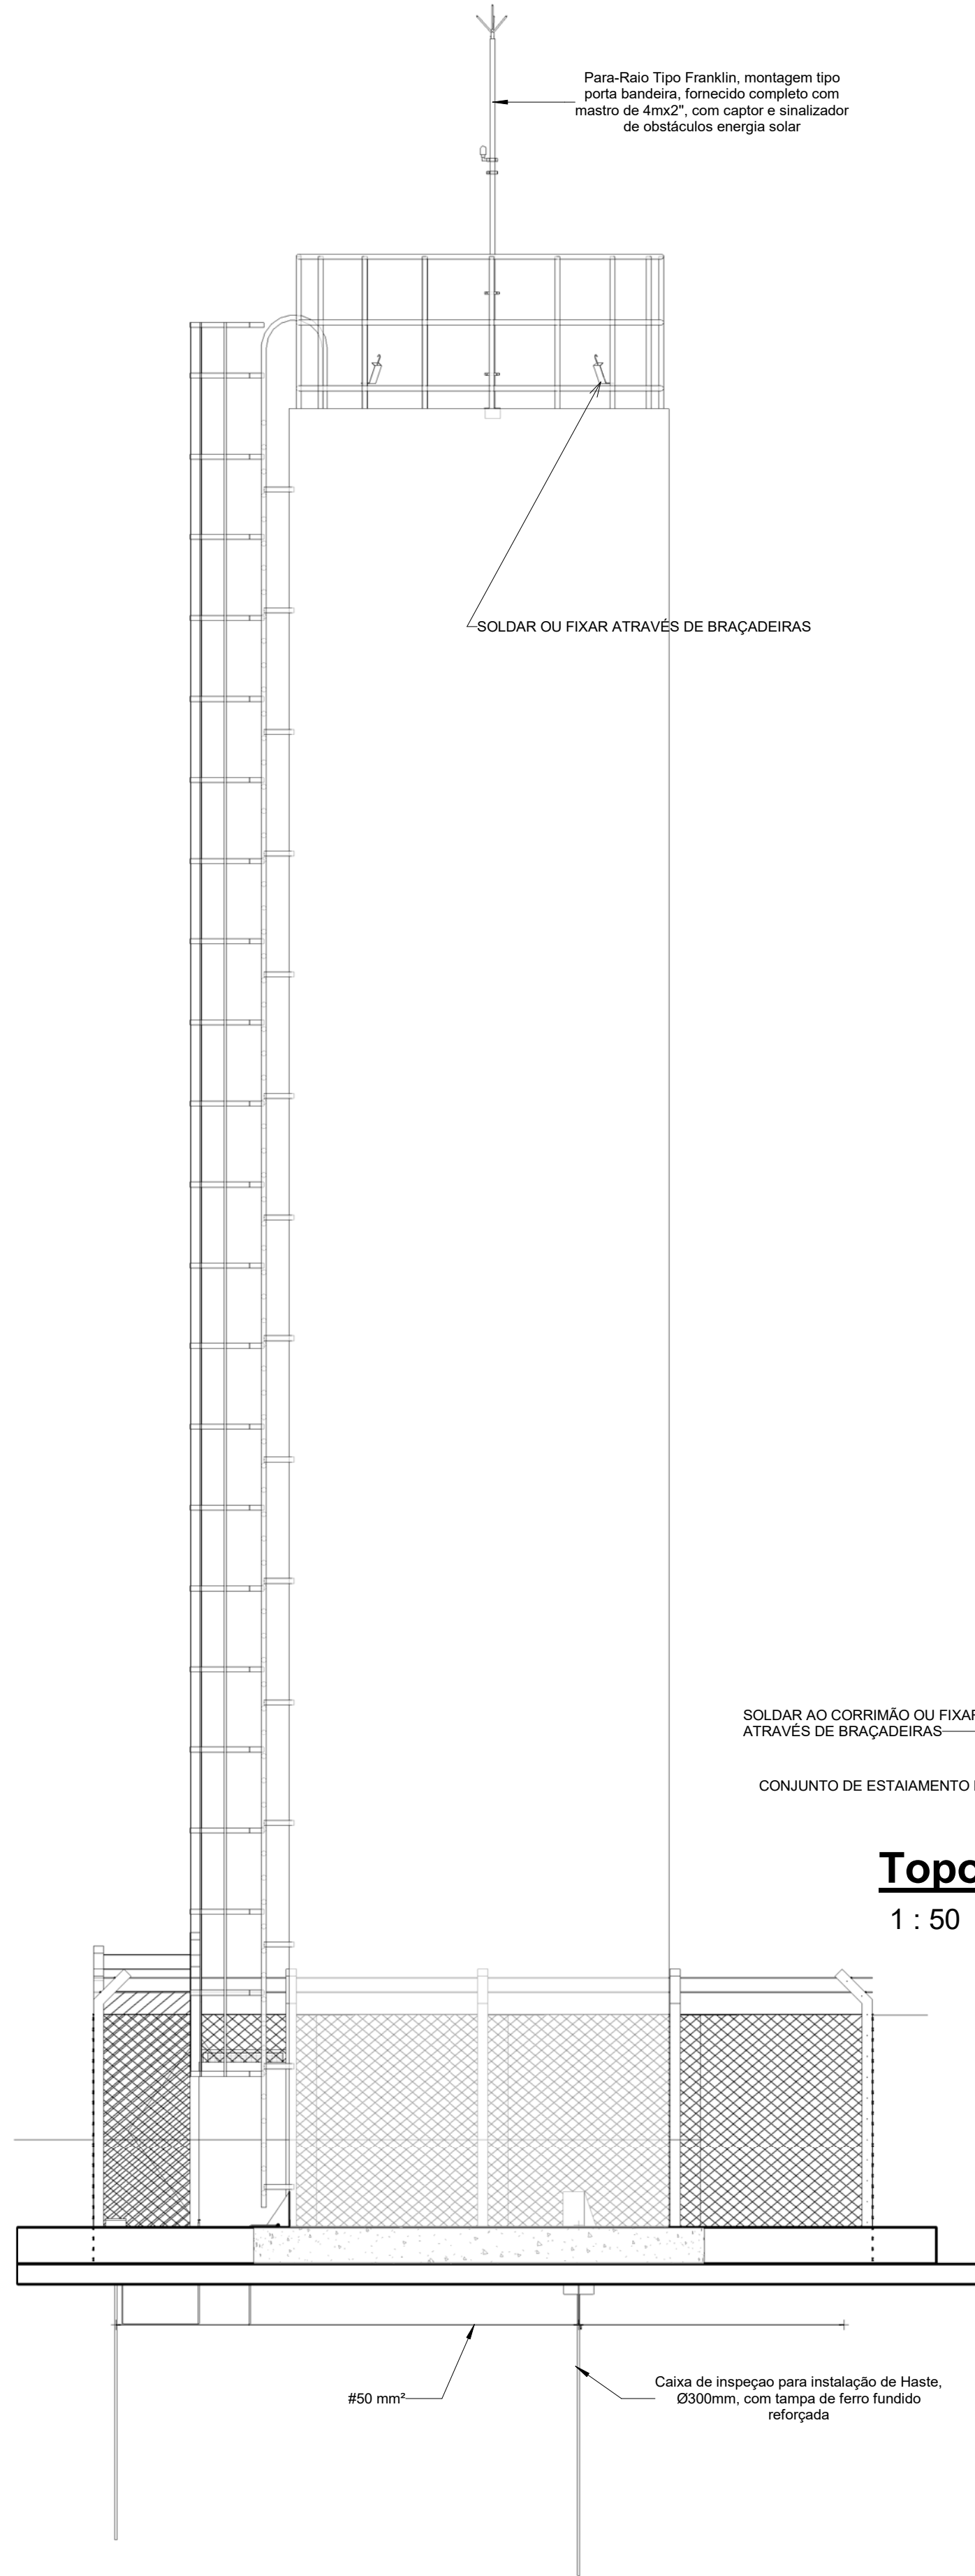


Corte 1

1 : 50

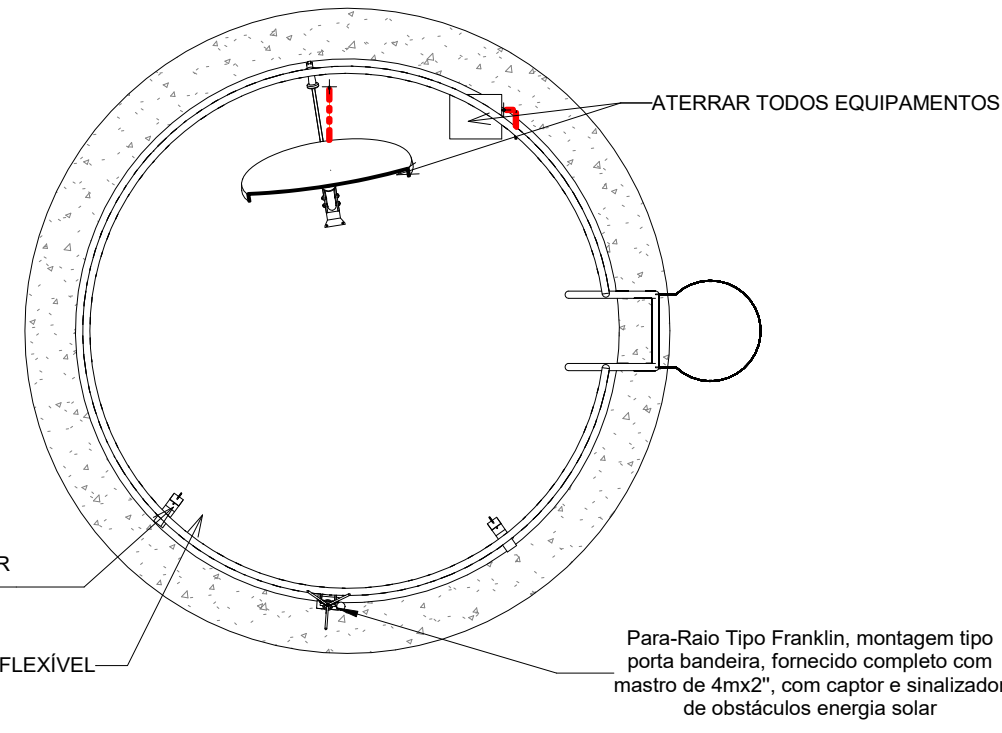

Topo

1 : 50

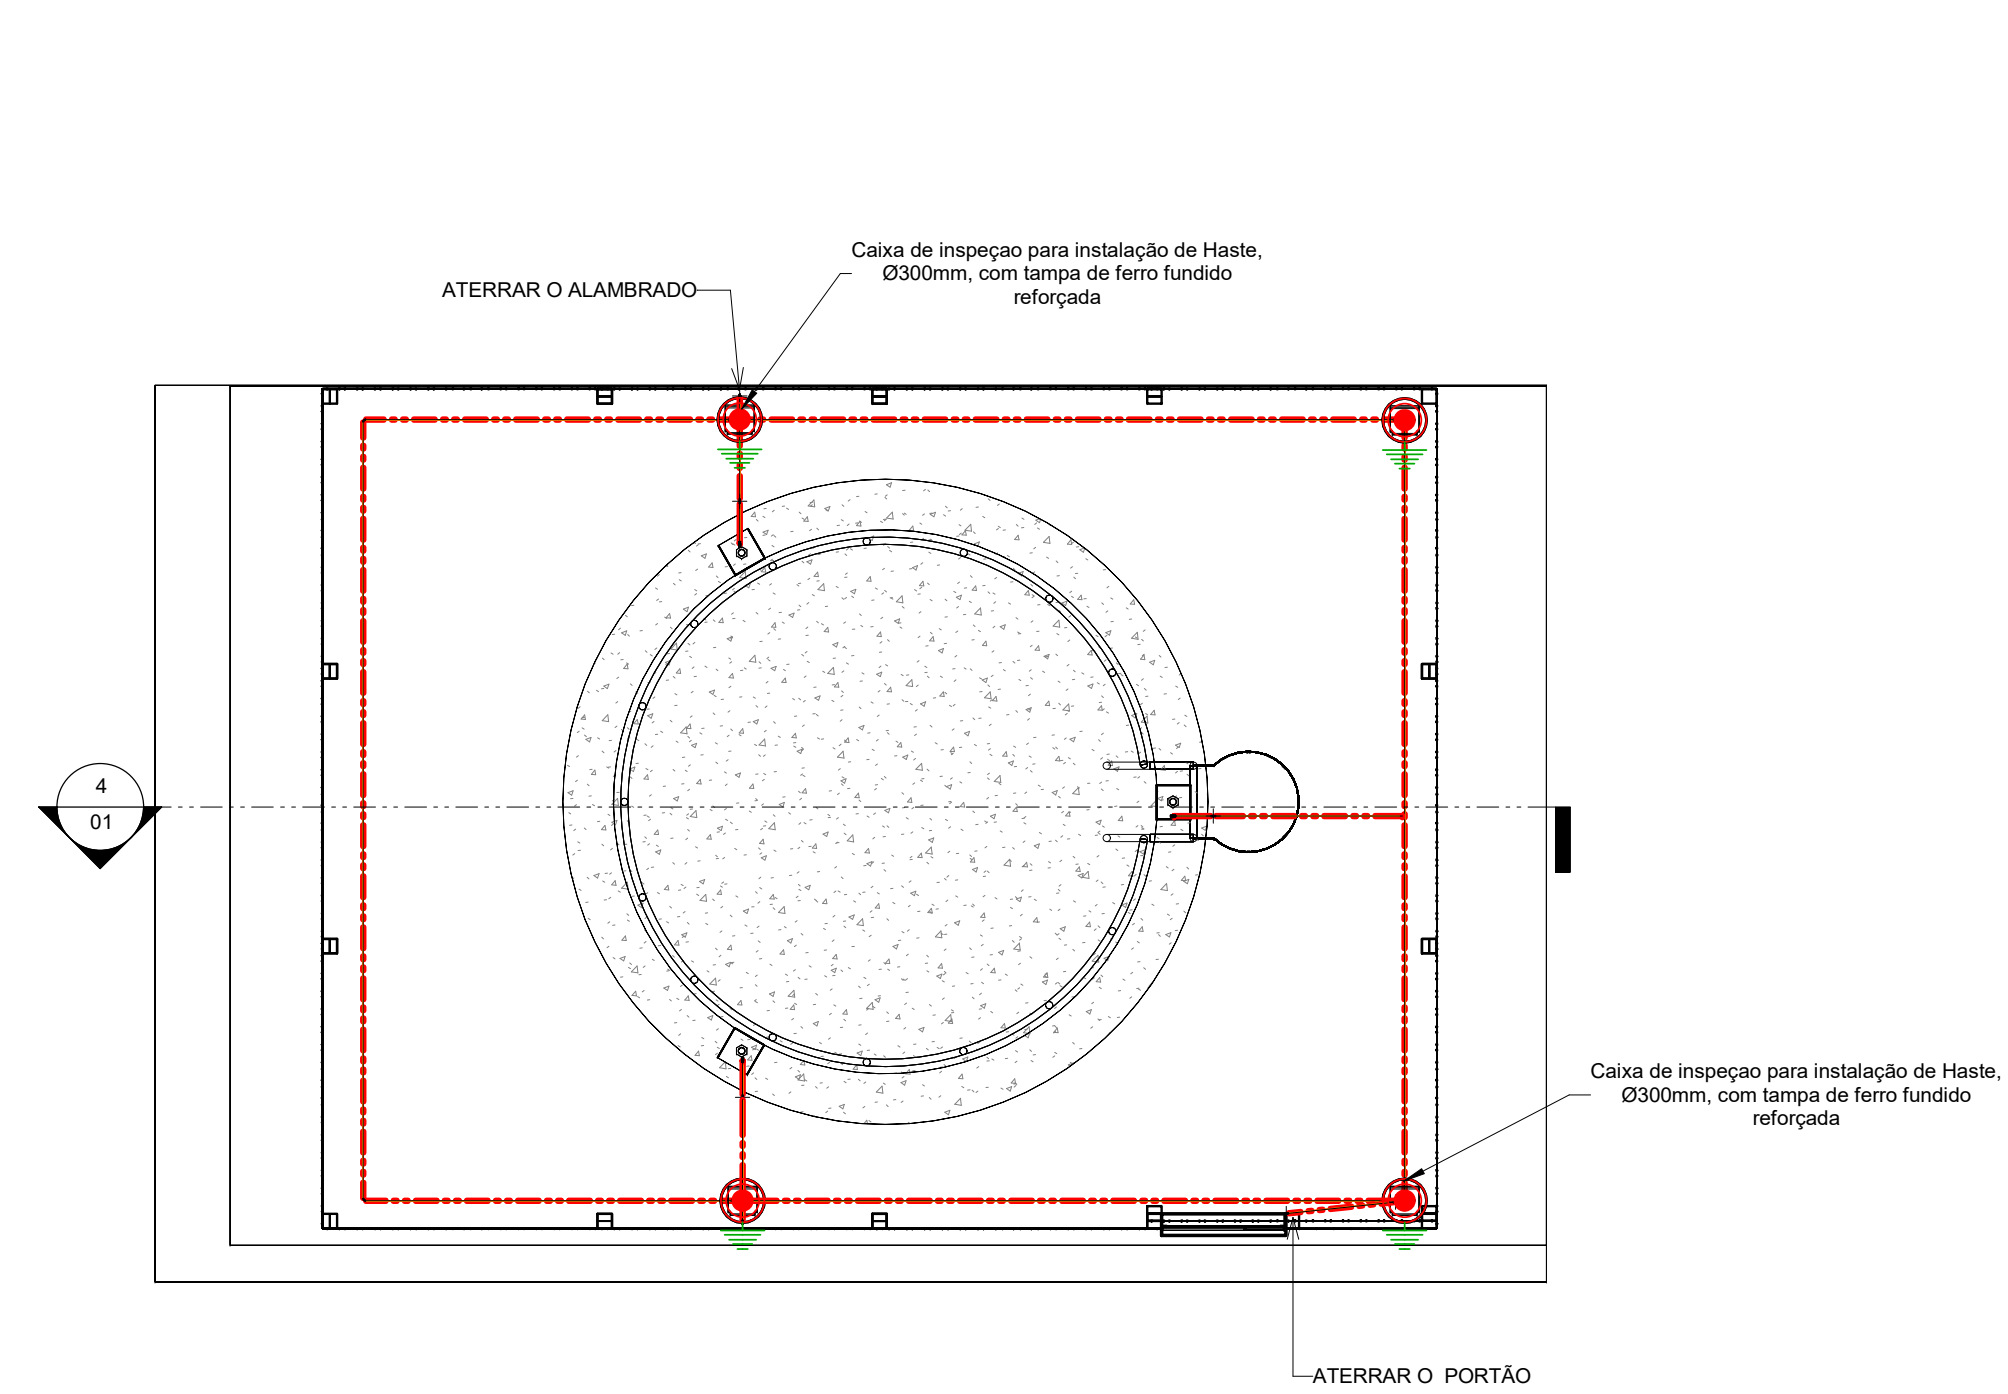

Piso

1 : 50

PROJETO E.T.A. SANTA FÉ	FOLHA 01/02	PROC. N°
	FOLHA A1	FLS.
OBRA: S.P.D.A E ATERRAMENTO		ASS.
LOCAL: ESTRADA MUNICIPAL CARLOS GIBIM S/N		
INDICADA mm		DATA:20/10/2021
ESCALA E UNIDADE EM PROJETO		
 Projetos & Desenhos Técnicos Ltda. R. Seringueira,315 – Bom Jesus dos Perdões – SP		
ASSINATURAS		
_____ Prefeito Municipal Prefeitura Municipal de Bom Jesus dos Perdões BENEDITO RODRIGUES DA SILVA FILHO		
_____ Engenheiro Responsável FERNANDA RIEZ PELOSINI CREA:260232318-7		
APROVAÇÃO		