

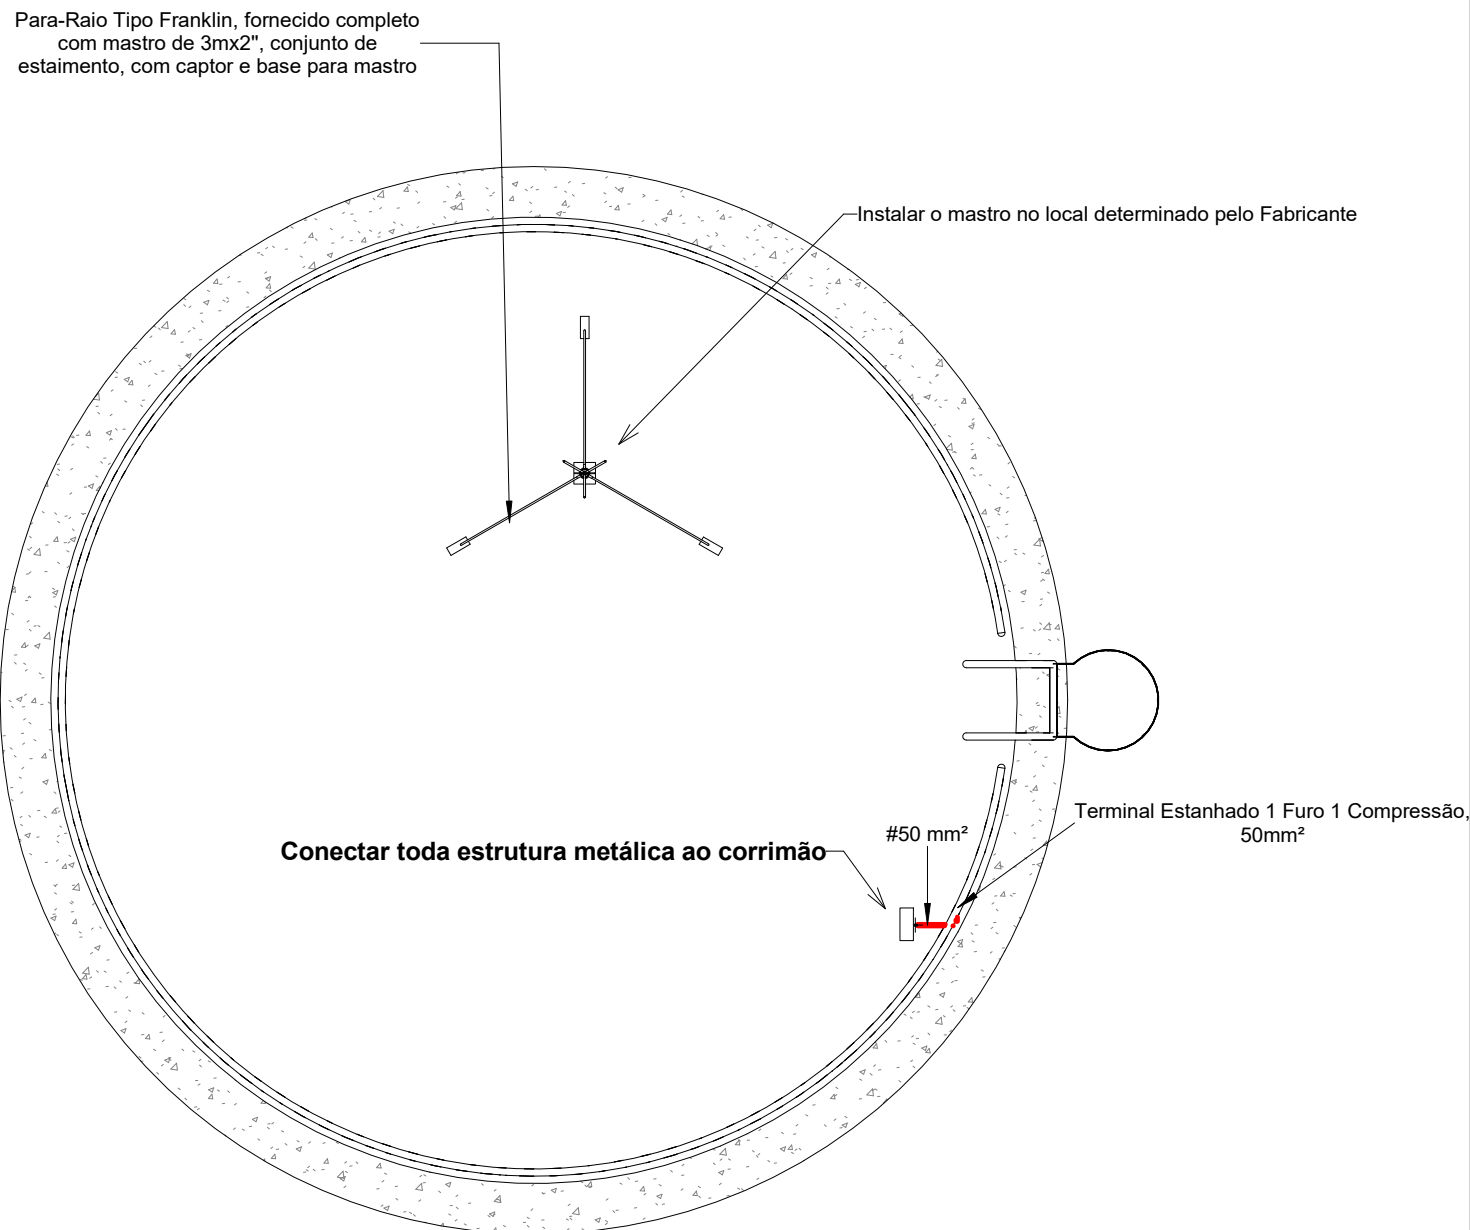
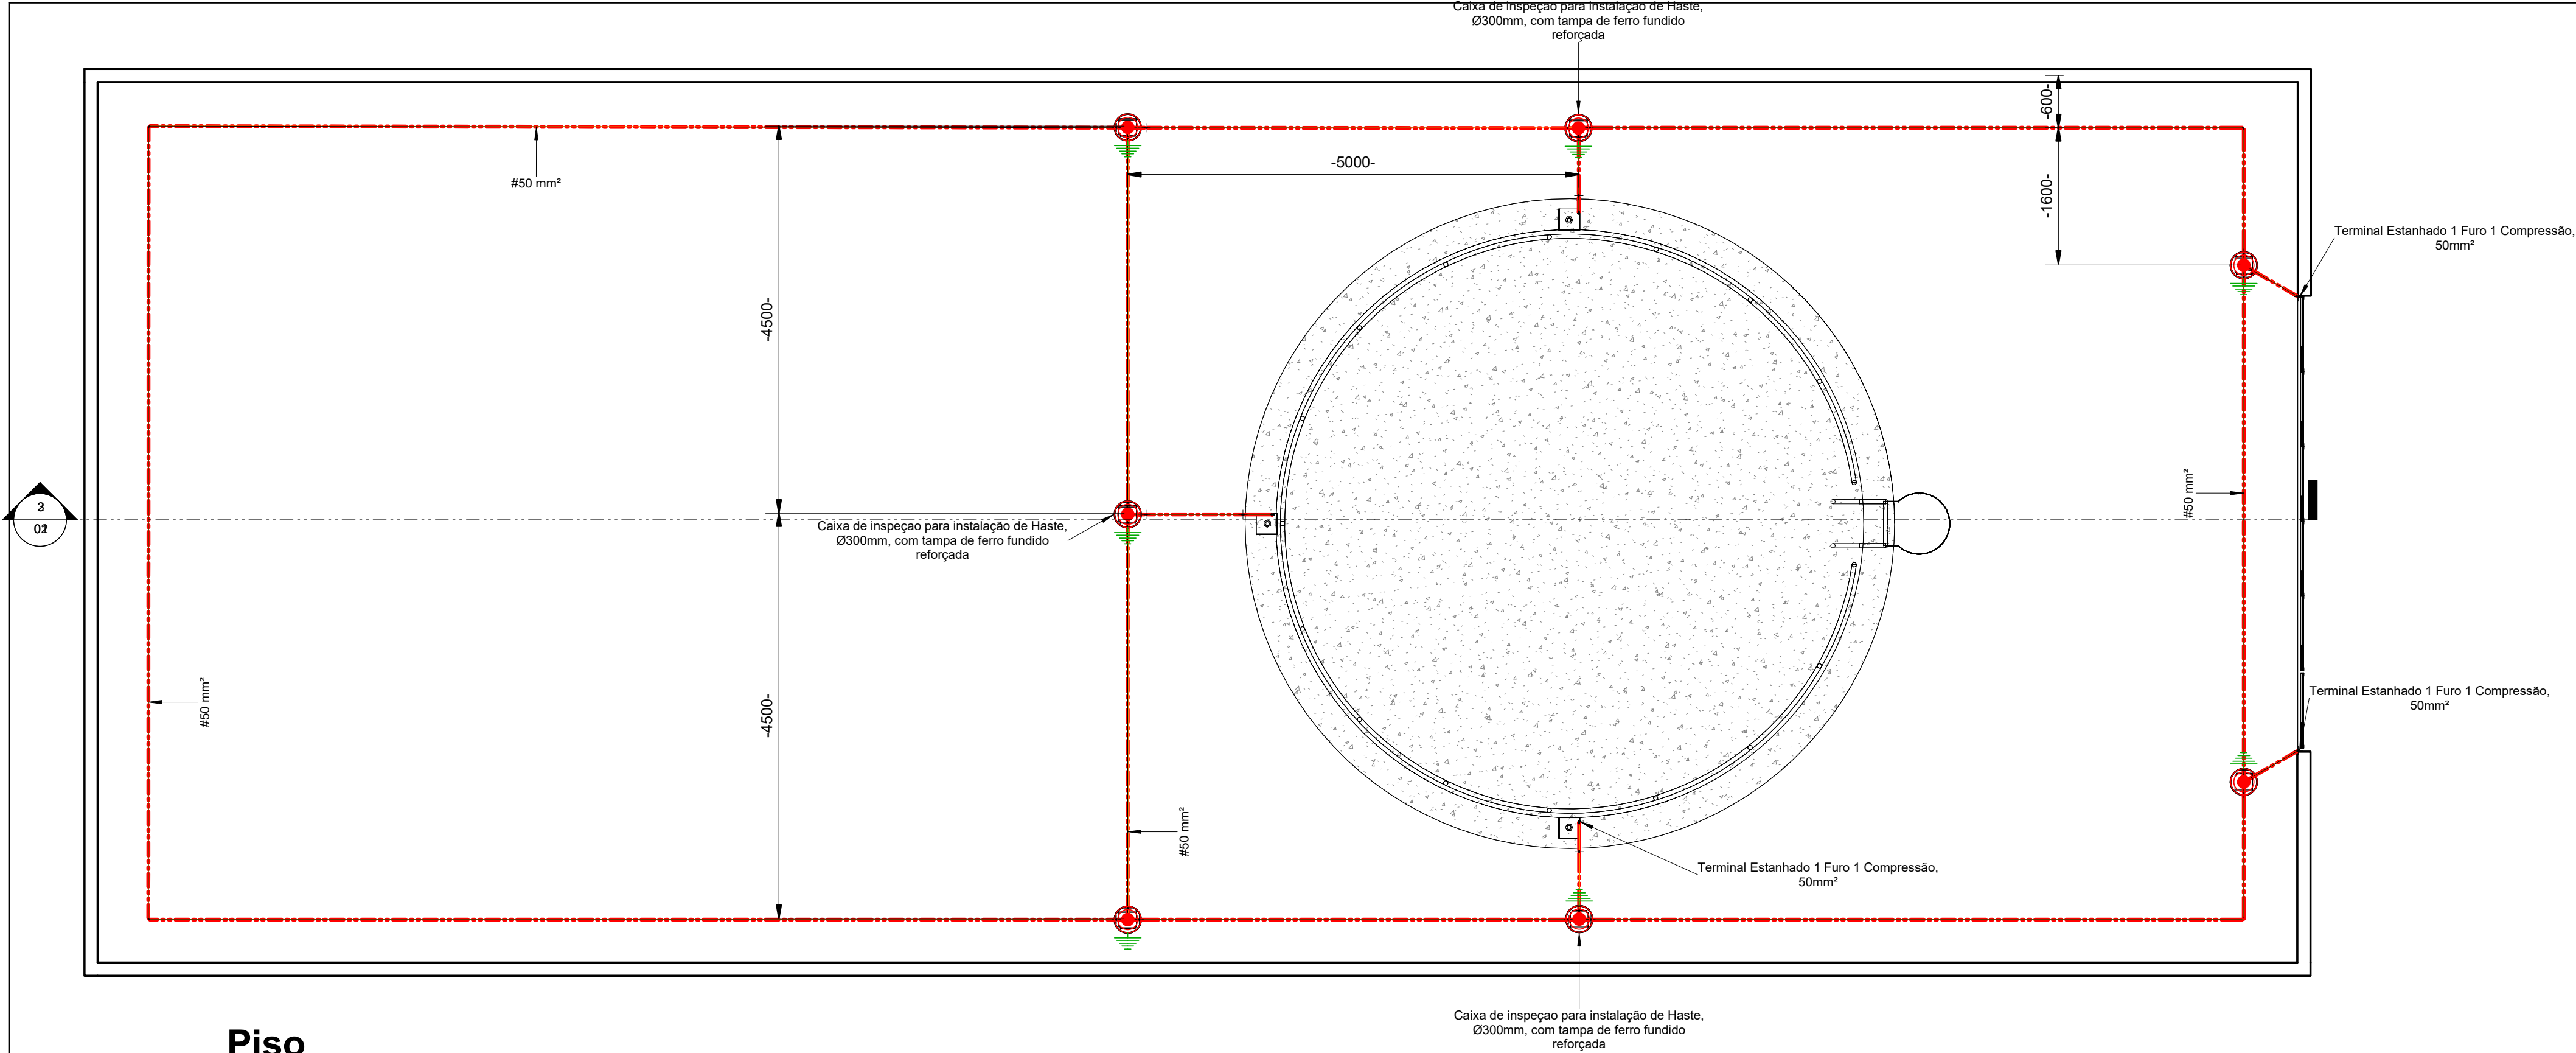


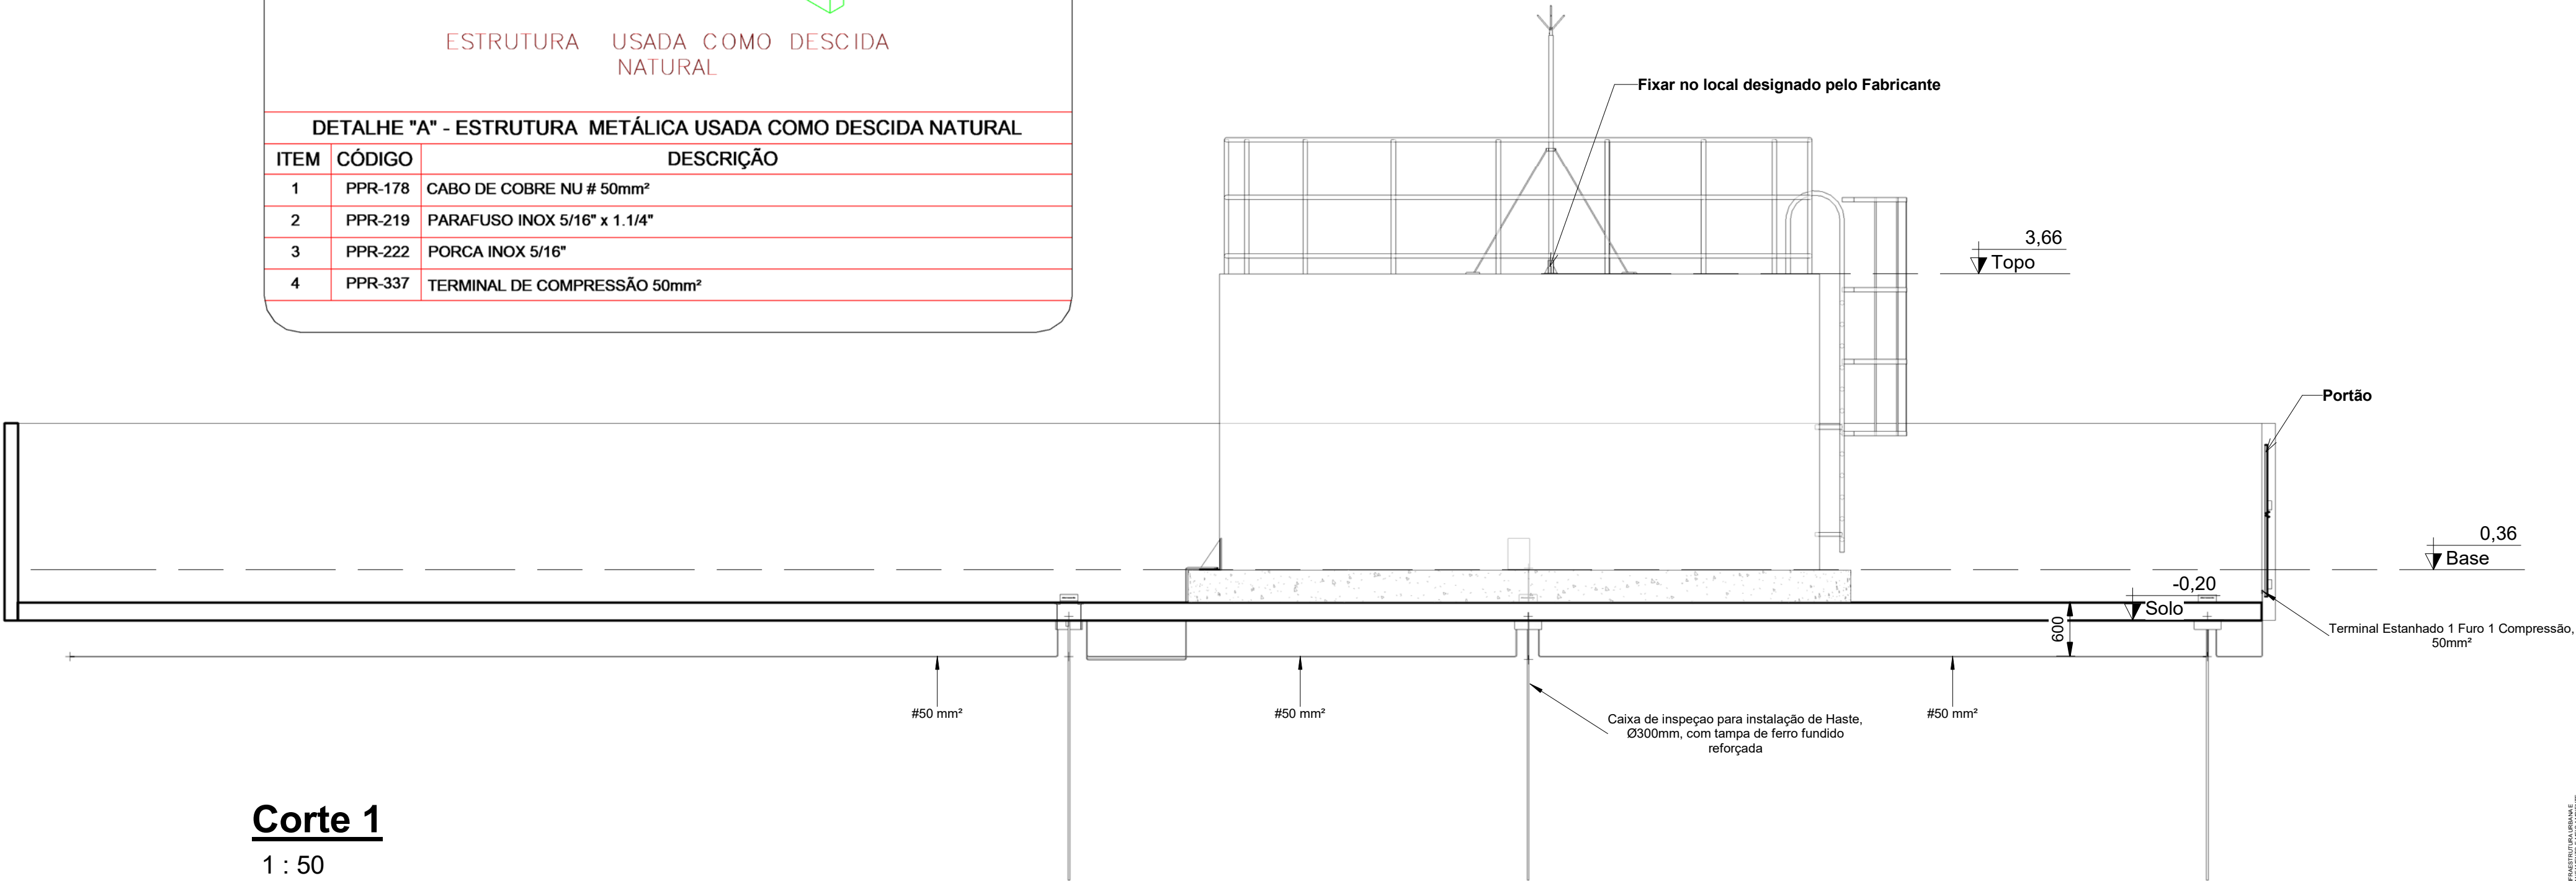

Topo
1 : 50

Piso
1 : 50

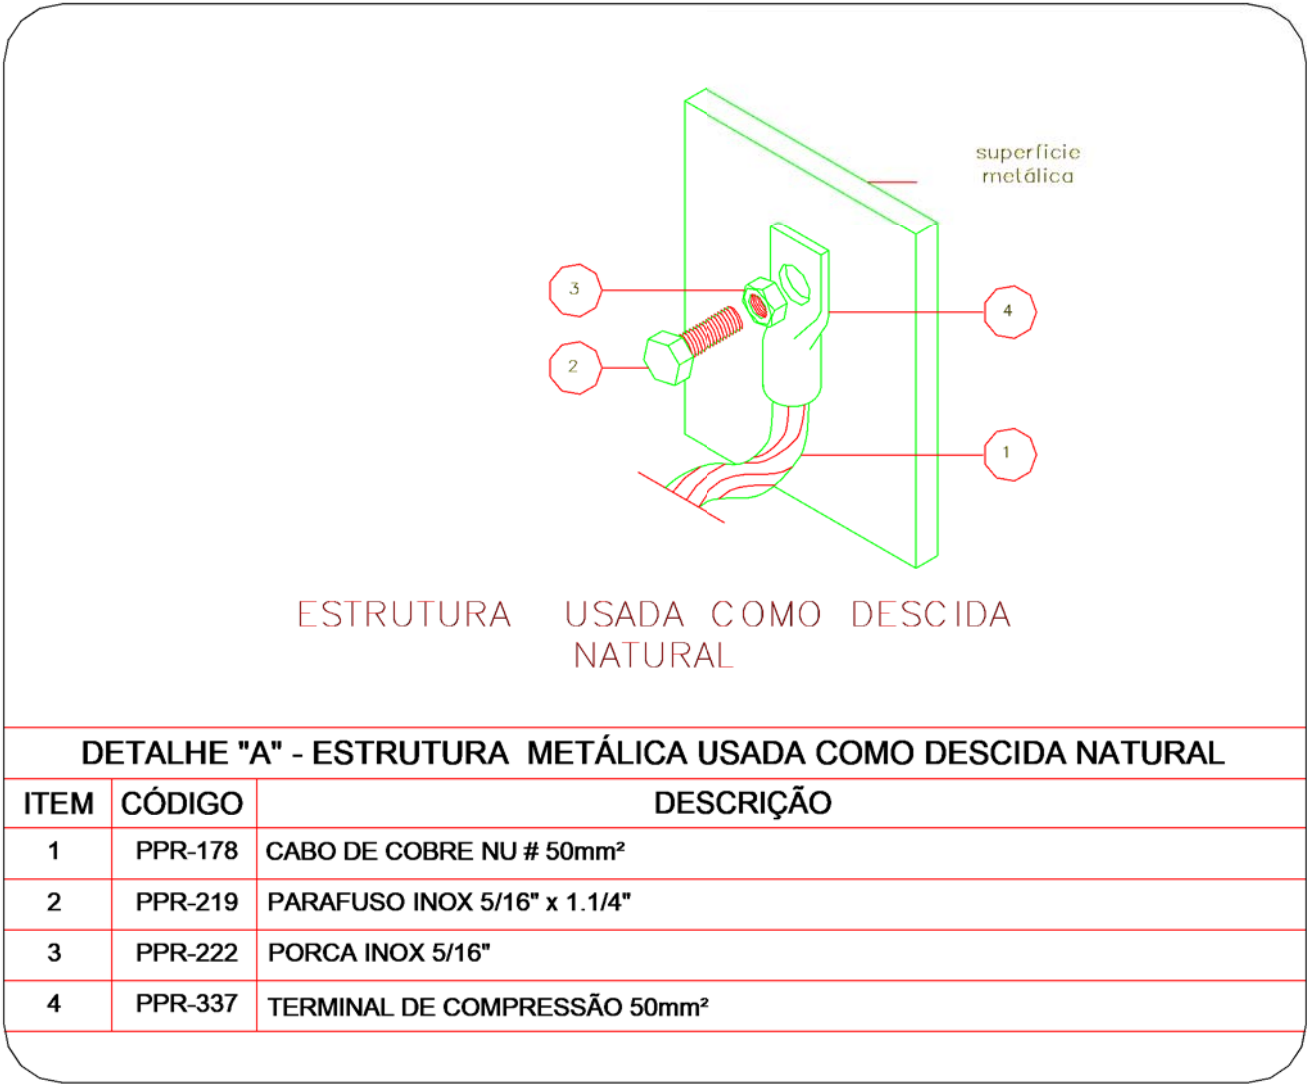

Corte 1
1 : 50

PROJETO E.T.A. SANTA MARIA	FOLHA 01/02 FOLHA A1	PROC. N° FLS. ASS.
OBRA: S.P.D.A E ATERRAMENTO RUA JOAQUIM LOCAL: RAMOS GONÇALVES LT:23 QD:G Nº410		
INDICADA mm ESCALA E UNIDADE EM PROJETO DATA: 20/10/2021		
 Projetos & Desenhos Técnicos Ltda. R. Seinguelia,315 - Bom Jesus dos Perdões - SP		
ASSINATURAS Prefeito Municipal Prefeitura Municipal de Bom Jesus dos Perdões BENEDITO RODRIGUES DA SILVA FILHO Engenheiro Responsável FERNANDA RIEZ PELOSINI CREA:260232318-7		
APROVAÇÃO		