


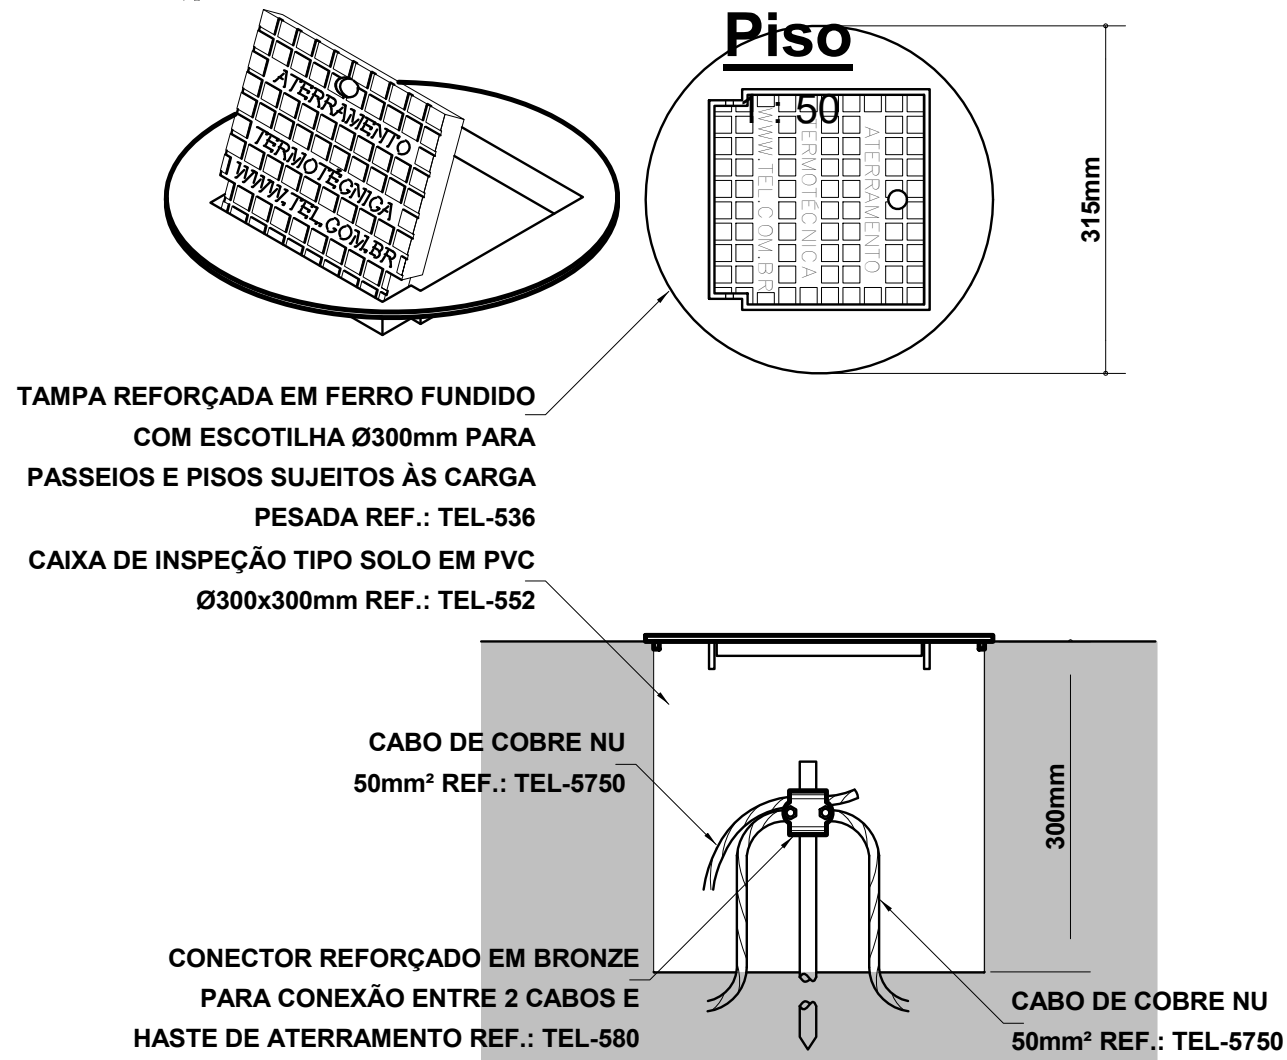


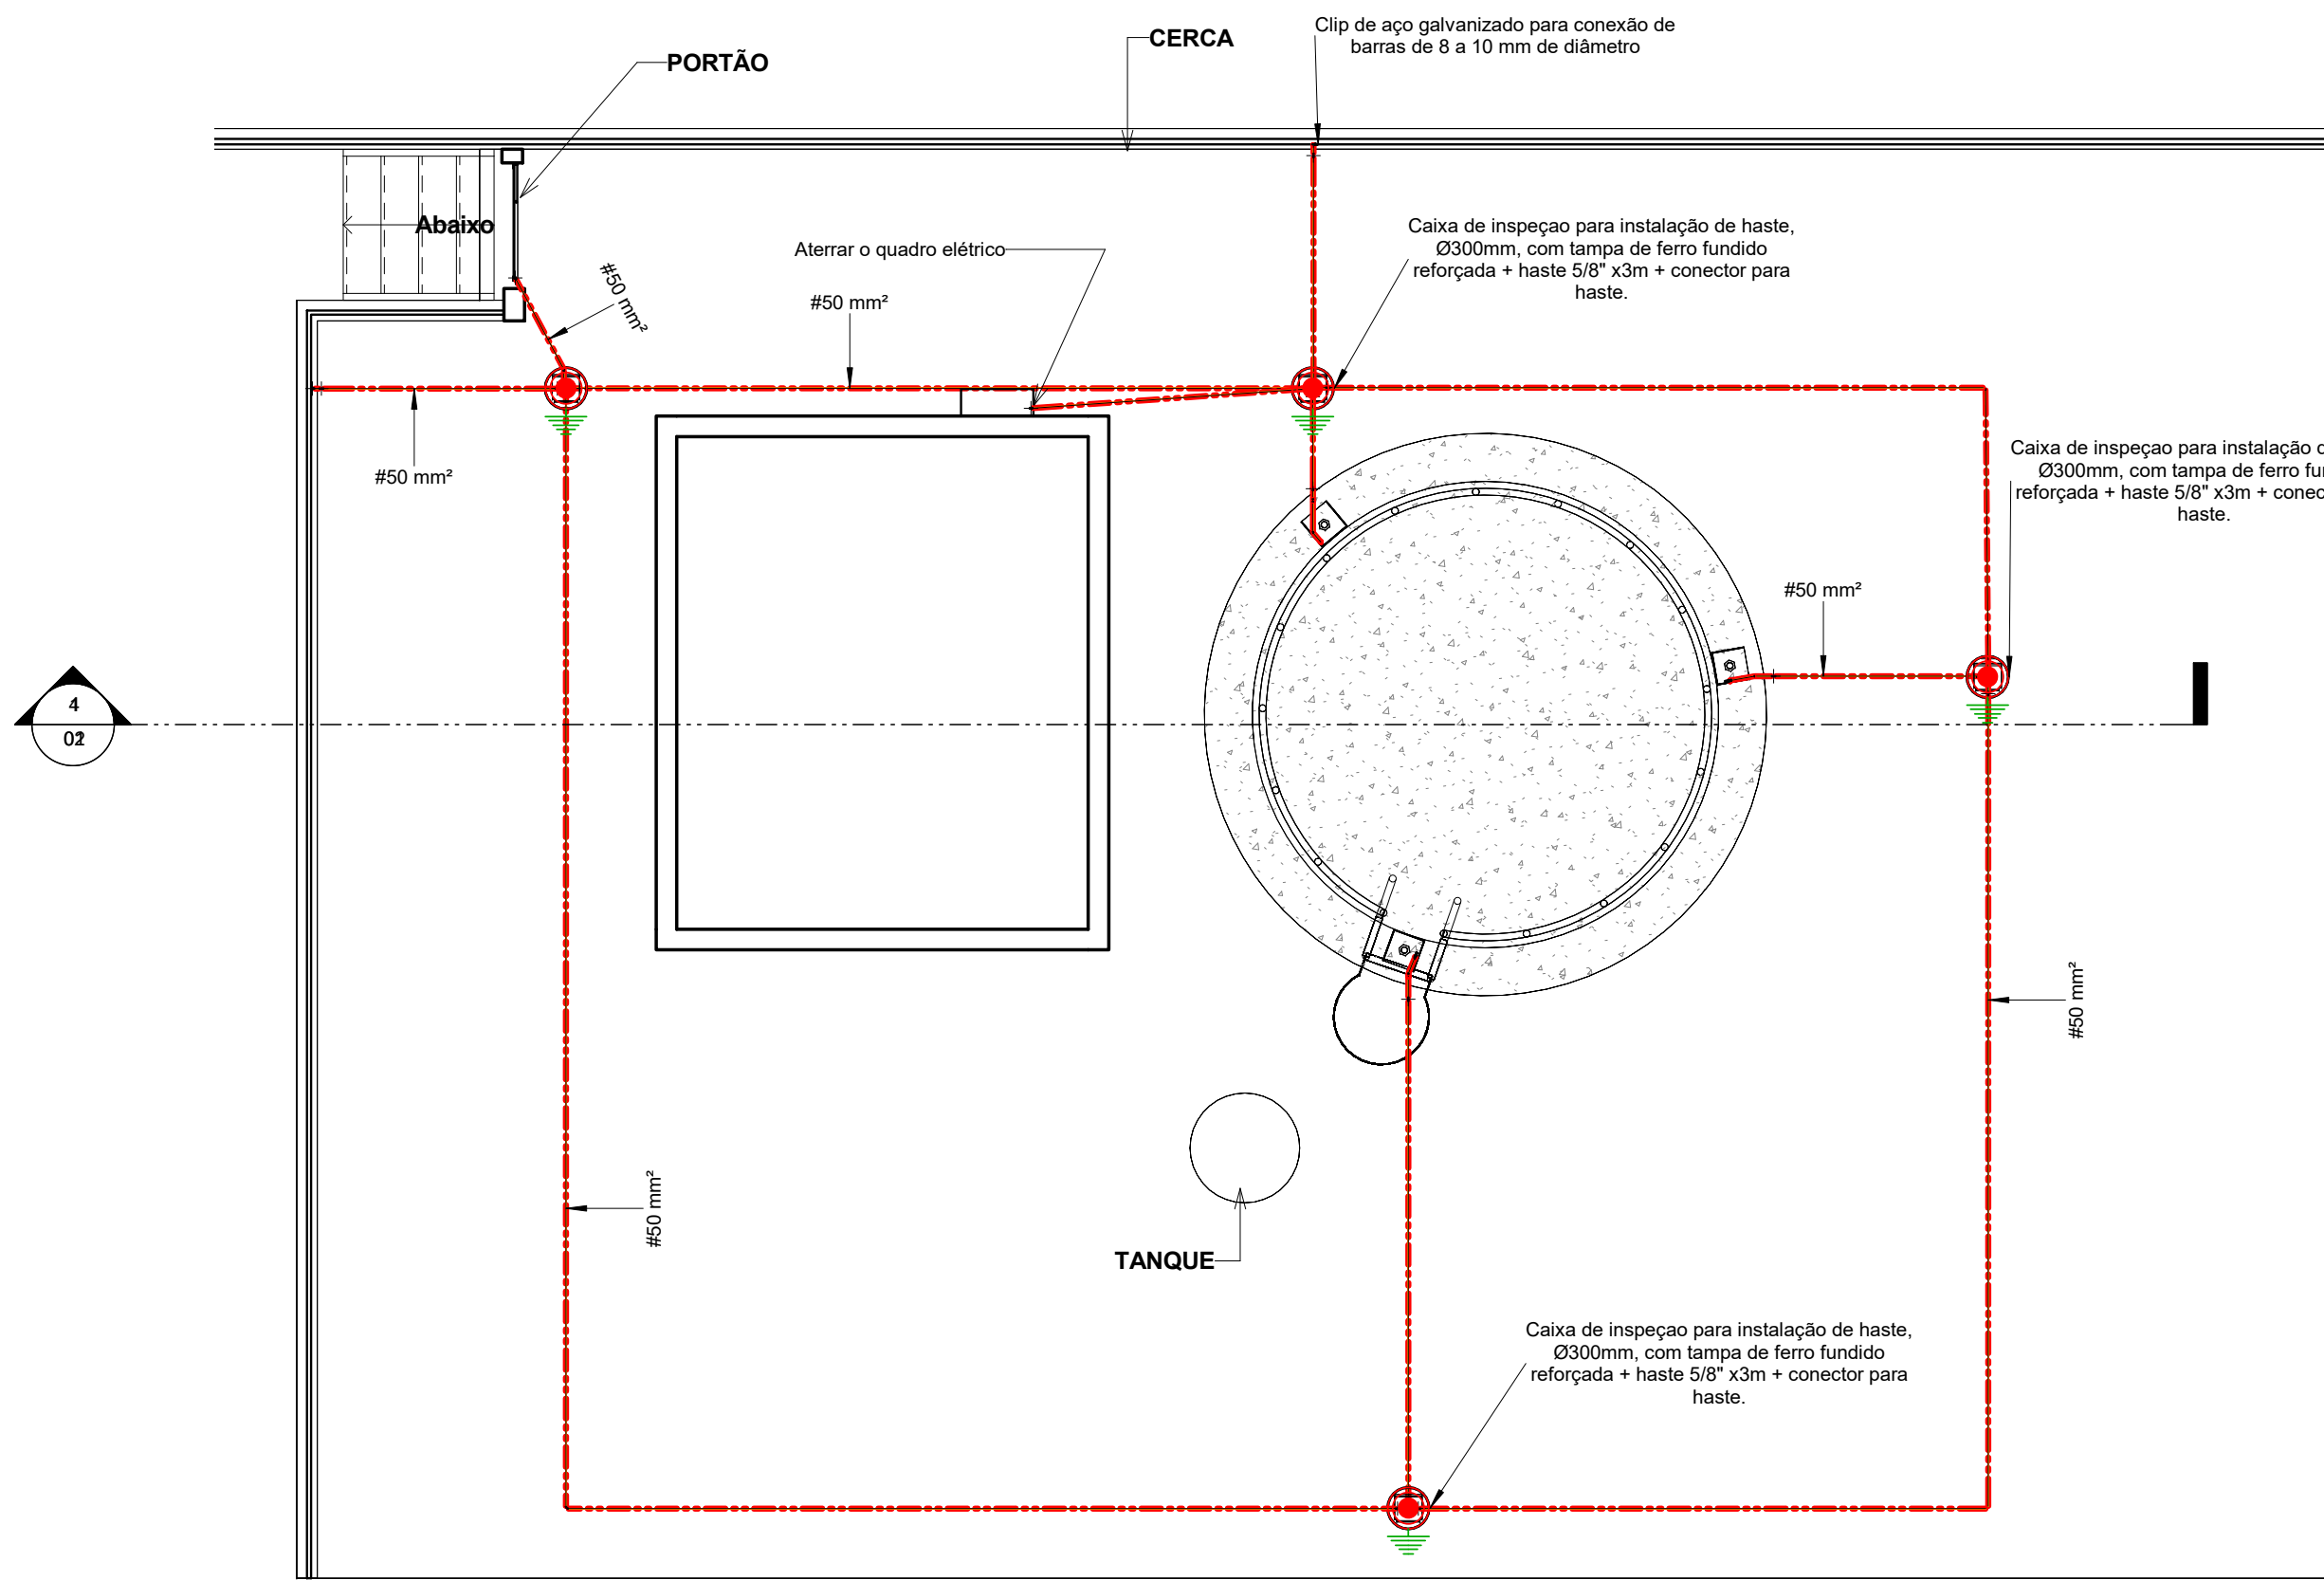


DETALHE DE INSTALAÇÃO DA CAIXA DE INSPEÇÃO TIPO SOLO COM TAMPA REFORÇADA PARA CONEXÃO DAS MALHAS

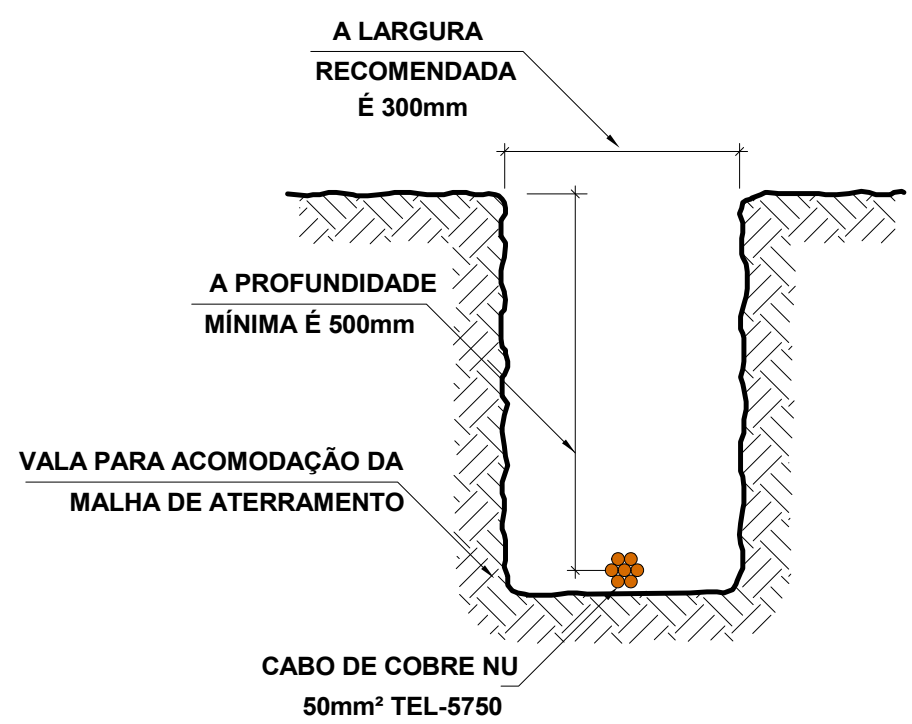




DETALHE DA VALA DA MALHA DE ATERRAMENTO

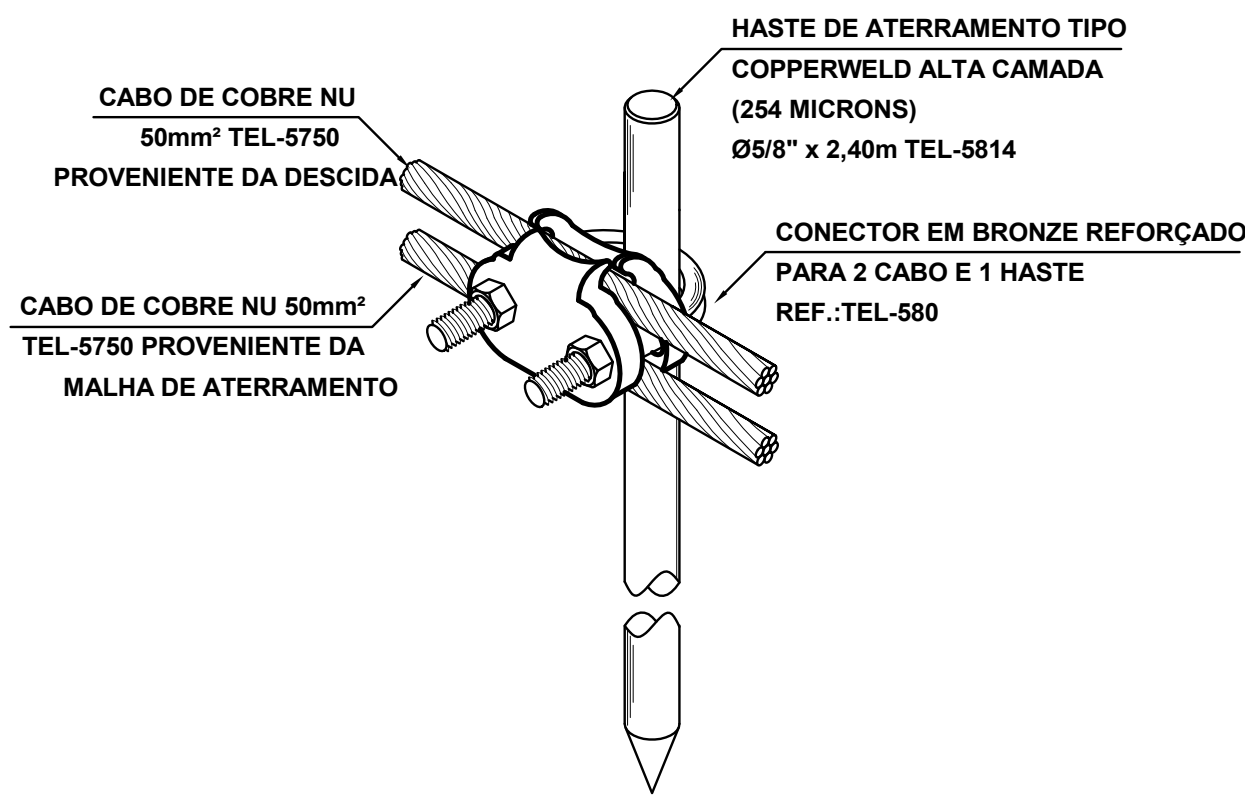

DETALHE DE UTILIZAÇÃO DO CONECTOR TEL-580 NA HASTE DE ATERRAMENTO

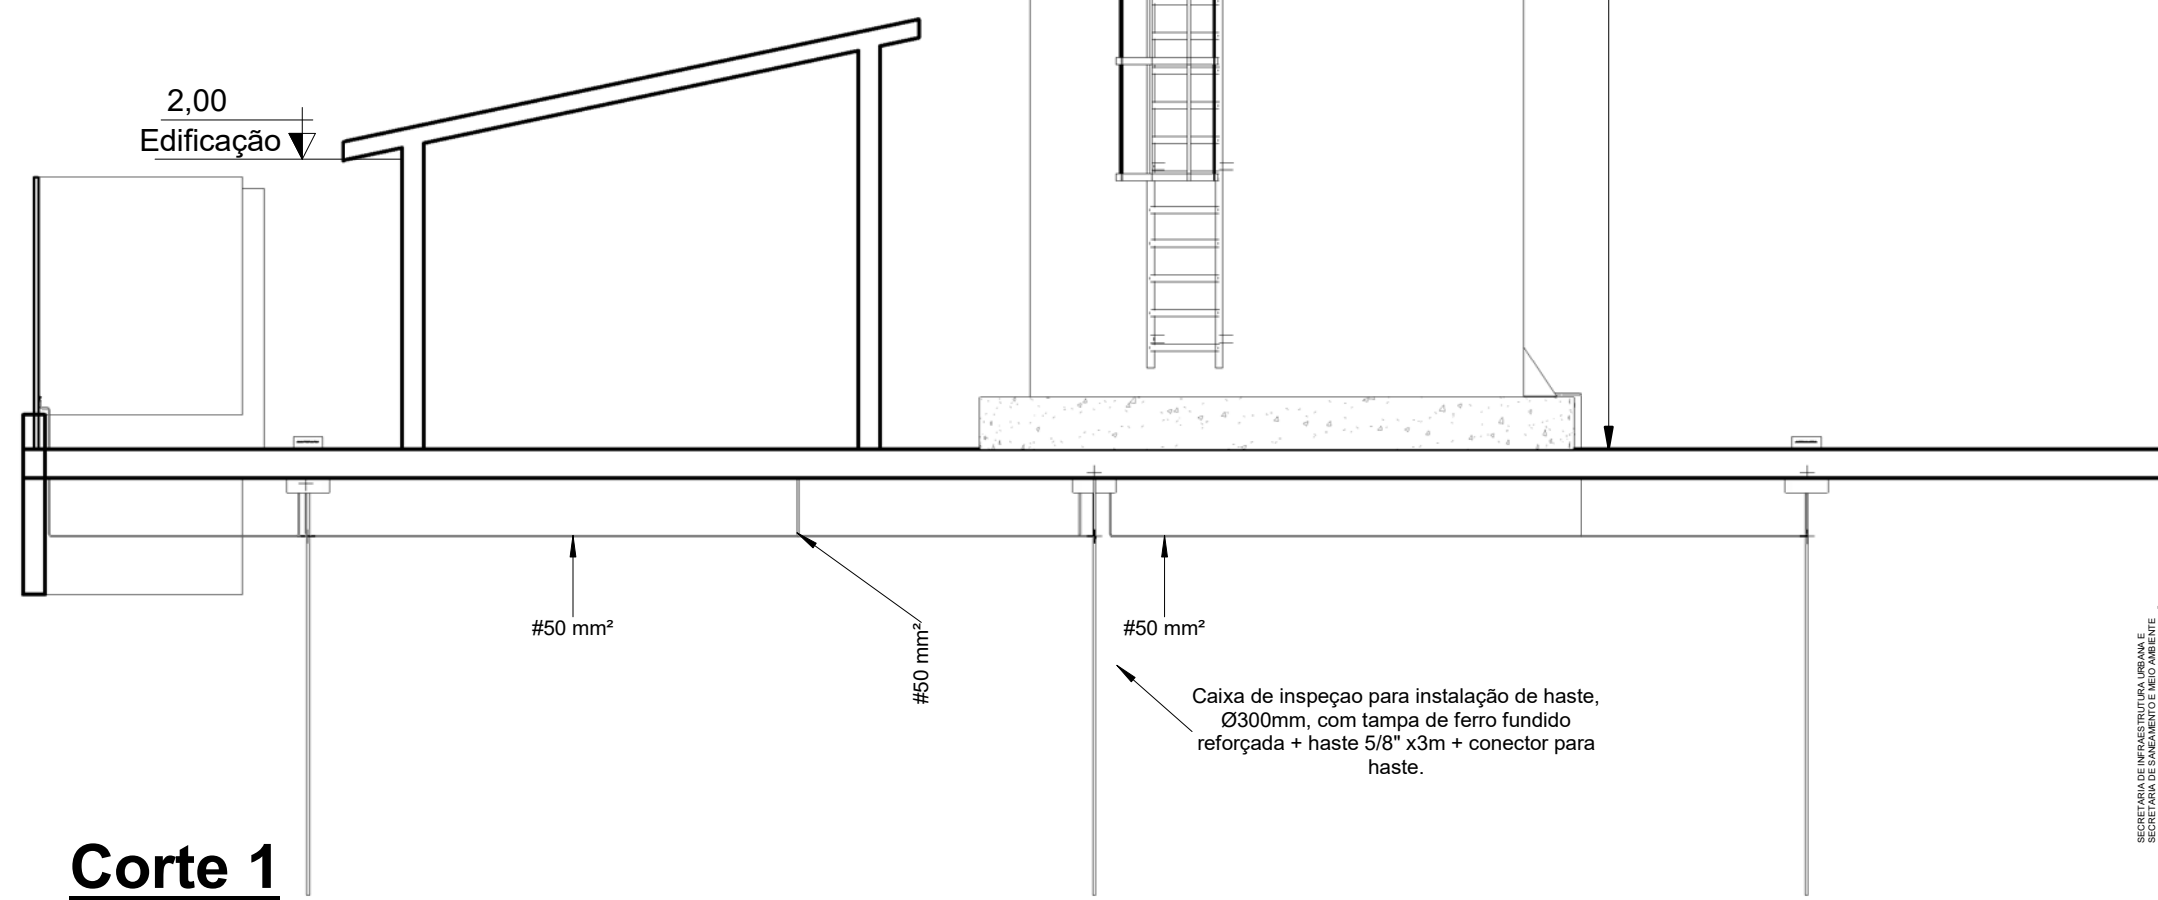

Corte 1
1 : 50

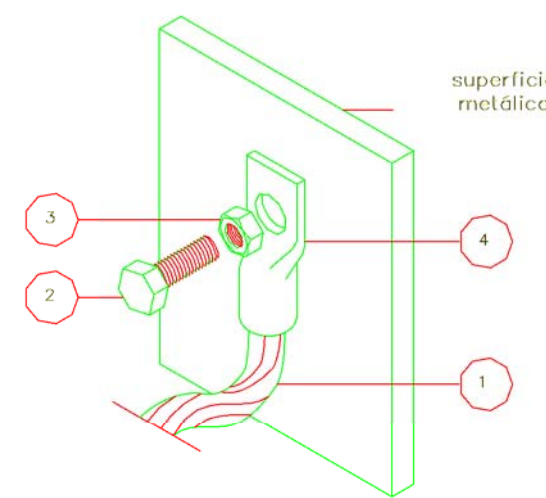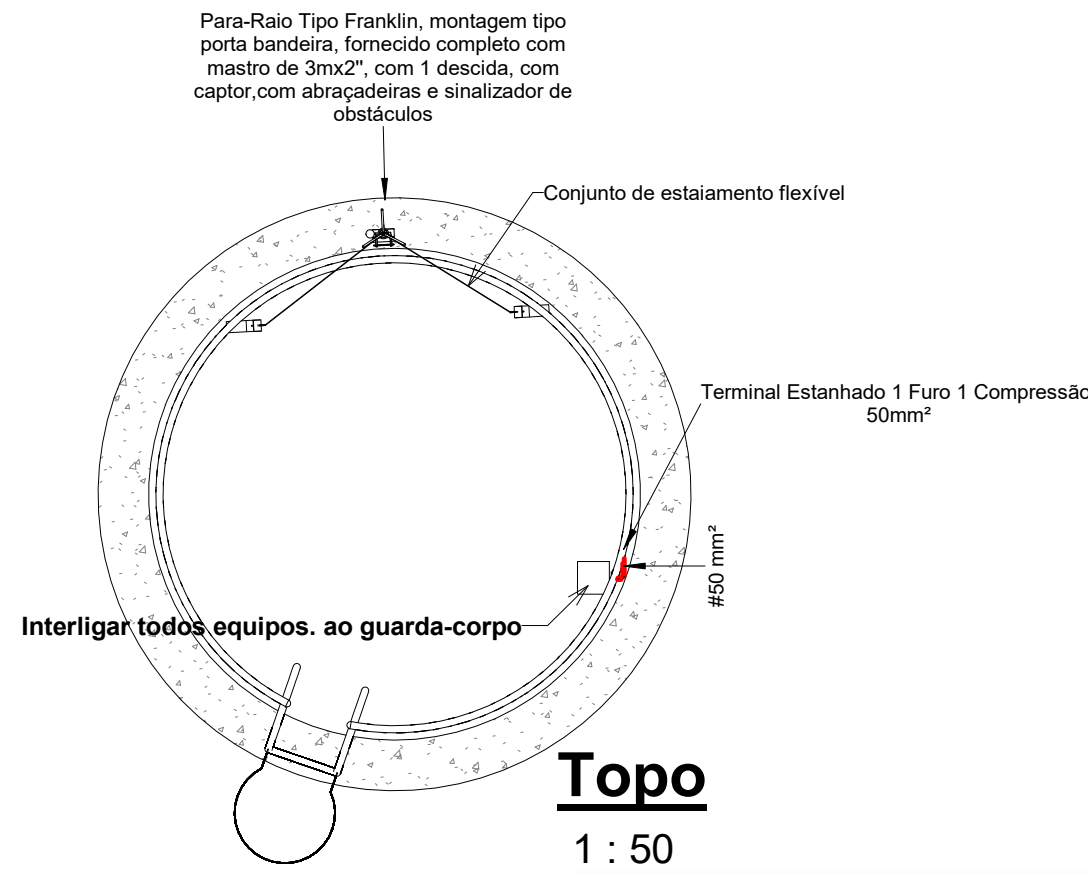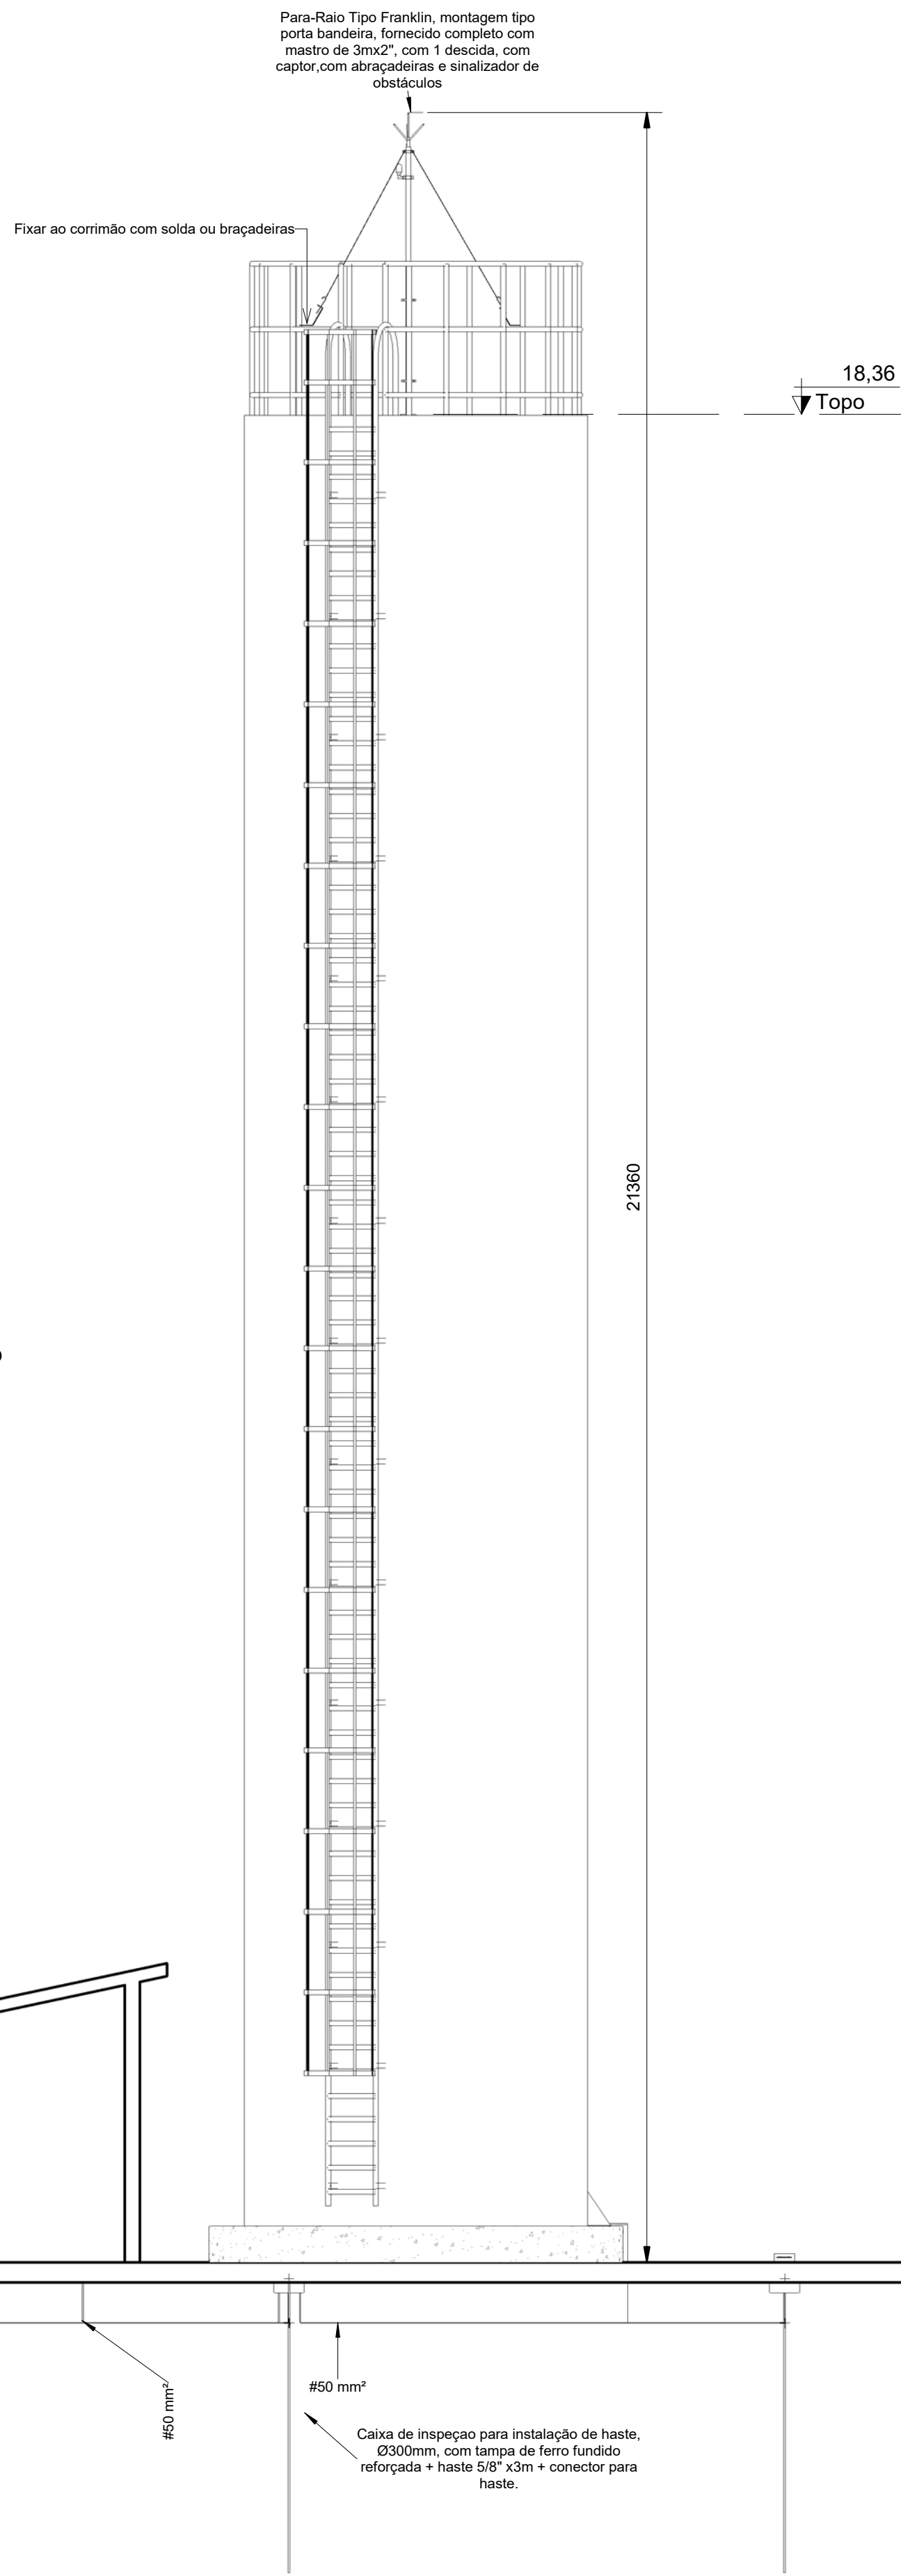

ESTRUTURA USADA COMO DESCIDA NATURAL

DETALHE "A" - ESTRUTURA METÁLICA USADA COMO DESCIDA NATURAL		
ITEM	CÓDIGO	DESCRIÇÃO
1	PPR-178	CABO DE COBRE NU # 50mm²
2	PPR-219	PARAFUSO INOX 5/16" x 1.1/4"
3	PPR-222	PORCA INOX 5/16"
4	PPR-337	TERMINAL DE COMPRESSÃO 50mm²

PROJETO E.T.A. VALE DO SOL	FOLHA 01/02 FOLHA A1	PROC. N° FLS. ASS.
----------------------------------	----------------------------	--------------------------

OBRA: S.P.D.A E ATERRAMENTO

LOCAL: CONDOMÍNIO VALE DO SOL
R.LIMEIRA

INDICADA mm
ESCALA E UNIDADE EM PROJETO

DATA: 20/10/2021

formato

Projetos & Desenhos Técnicos Ltda.
R. Seringueira,315 - Bom Jesus dos Perdões - SP

ASSINATURAS

Prefeito Municipal
Prefeitura Municipal de Bom Jesus dos Perdões
BENEDITO RODRIGUES DA SILVA FILHO

Engenheiro Responsável
FERNANDA RIEZ PELOSINI
CREA:260232318-7

APROVAÇÃO