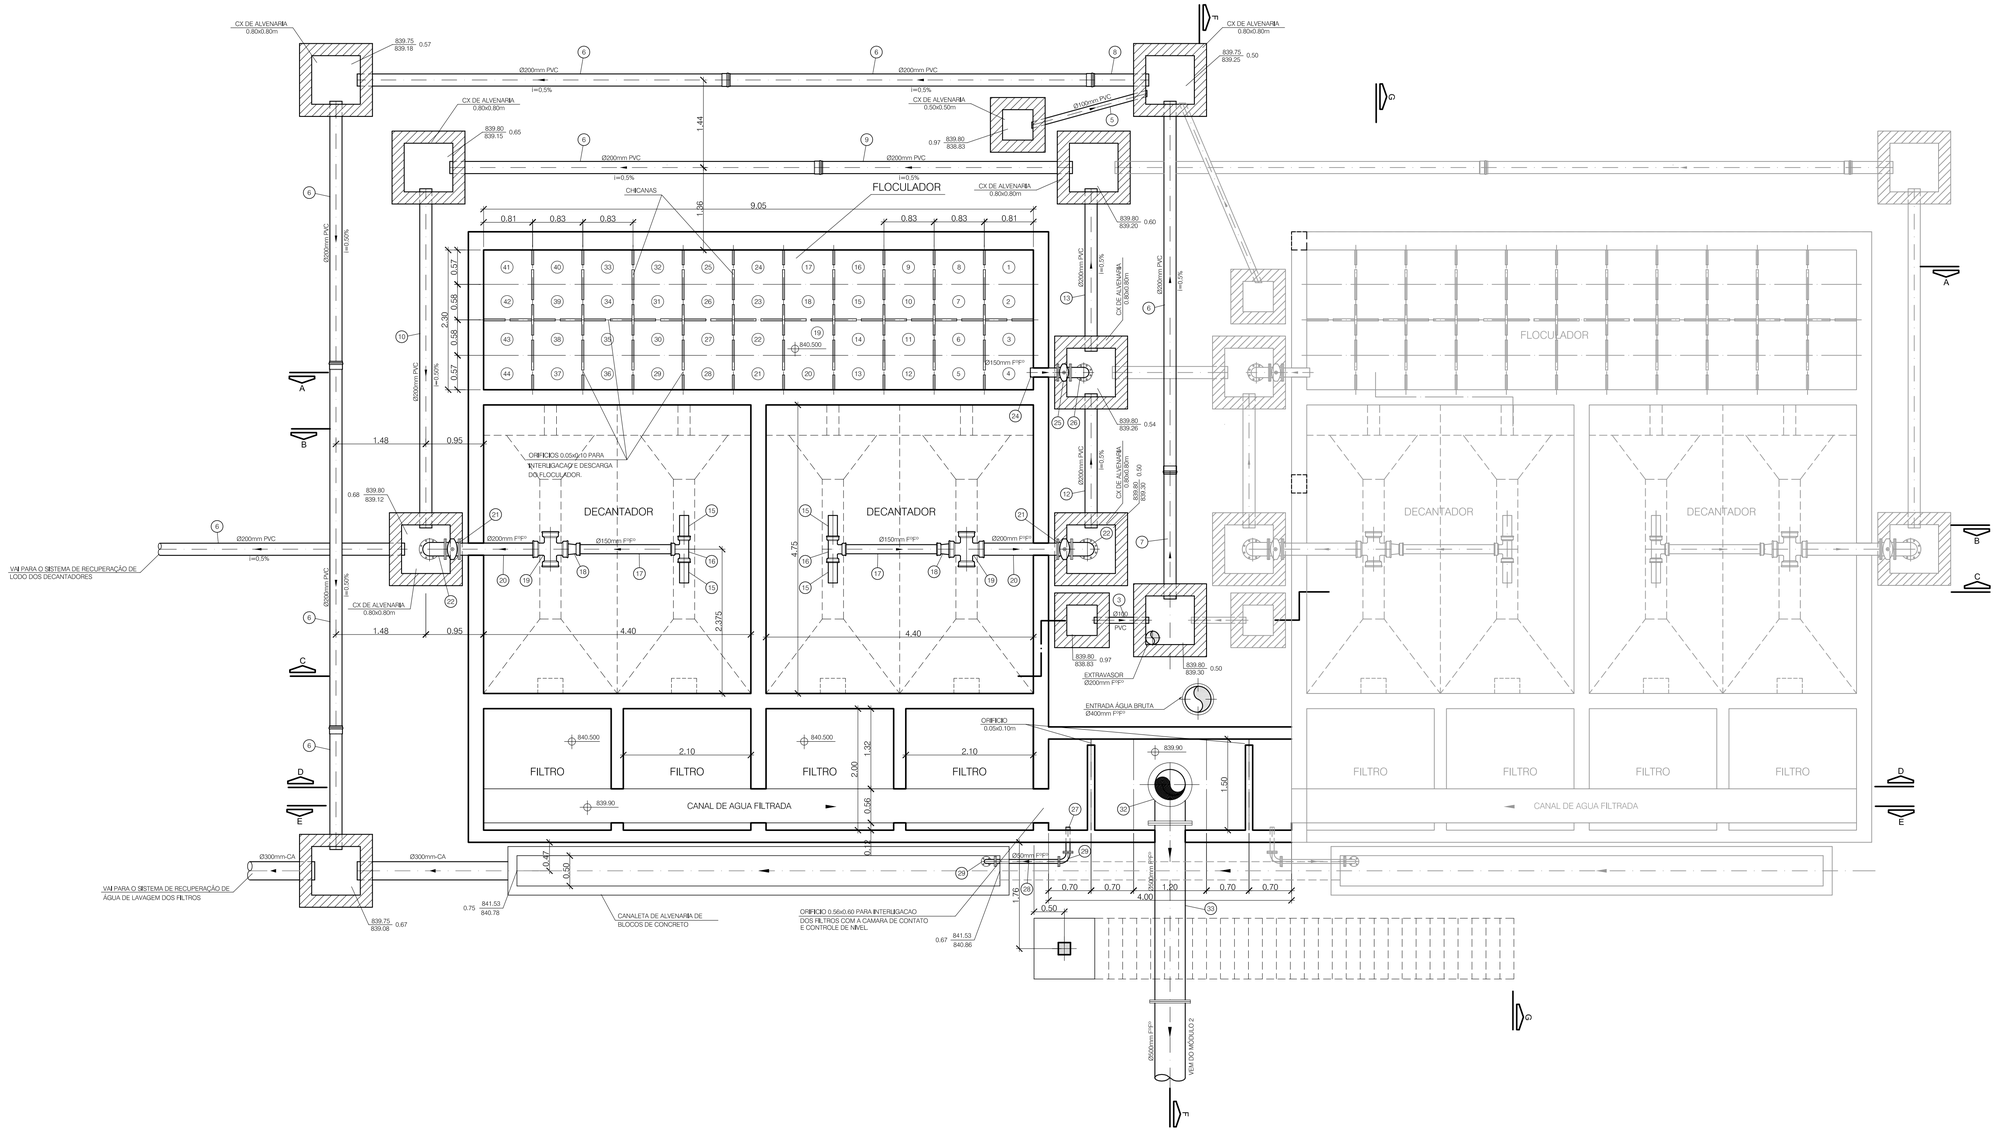

PLANTA NA COTA 840,100

ESC.: 1:50

LEGENDA:

——— 2ª - ETAPA

ESCALA (m) - 1:50

0 1.0 2.0 3.0

Nº	DATA	REVISÃO	EXECUTADO POR	APROVADO POR	PMBJP ACEITO	PMBJP DATA	DESENHOS DE REFERÊNCIA	NÚMERO

NOTAS

1-DESENHO DESENVOLVIDO A PARTIR DO PADRÃO SABESP - 913/94-IT.
2- TOPOGRAFIA E CADASTROS FORNECIDOS PELA PREFEITURA MUNICIPAL DE BOM JESUS DOS PERDÕES

PMBJP

VISTO E ACEITO

ESTA ACEITAÇÃO NÃO ISENTA A CONTRATADA DAS RESPONSABILIDADES E OBRIGAÇÕES ESTABELECIDAS NO CONTRATO

ANALISADO	/ /	
ACEITO	/ /	
VISTO	/ /	

EXECUTADO POR: PROESPLAN Engenharia

DES.: S.S.S.		01/2012
PROJ.: C.M.P.		01/2012
APROVADO POR: VITOR ODILMAR MORGATO		
ASS.:	CREA: 060049080	01/2012

Prefeitura Municipal de Bom Jesus dos Perdões

ADEQUAÇÃO PROJETO BÁSICO DO SISTEMA DE ABASTECIMENTO DE ÁGUA DE BOM JESUS DOS PERDÕES

SISTEMA PRODUTOR CENTRAL

MÓDULO DE TRATAMENTO

PLANTA NA COTA 841,60

ÁREA PROJ.: MUNICÍPIO DE BOM JESUS DOS PERDÕES

SUB-ÁREA PROJ.: SISTEMA DE ABASTECIMENTO DE ÁGUA

N.o	-
REV. 0	FL. 02/08
N.° CONTRATADA	**202-HID-ETA-023**
ESCALA	INDICADA