



FORMA - NÍVEL 844.90
1:25

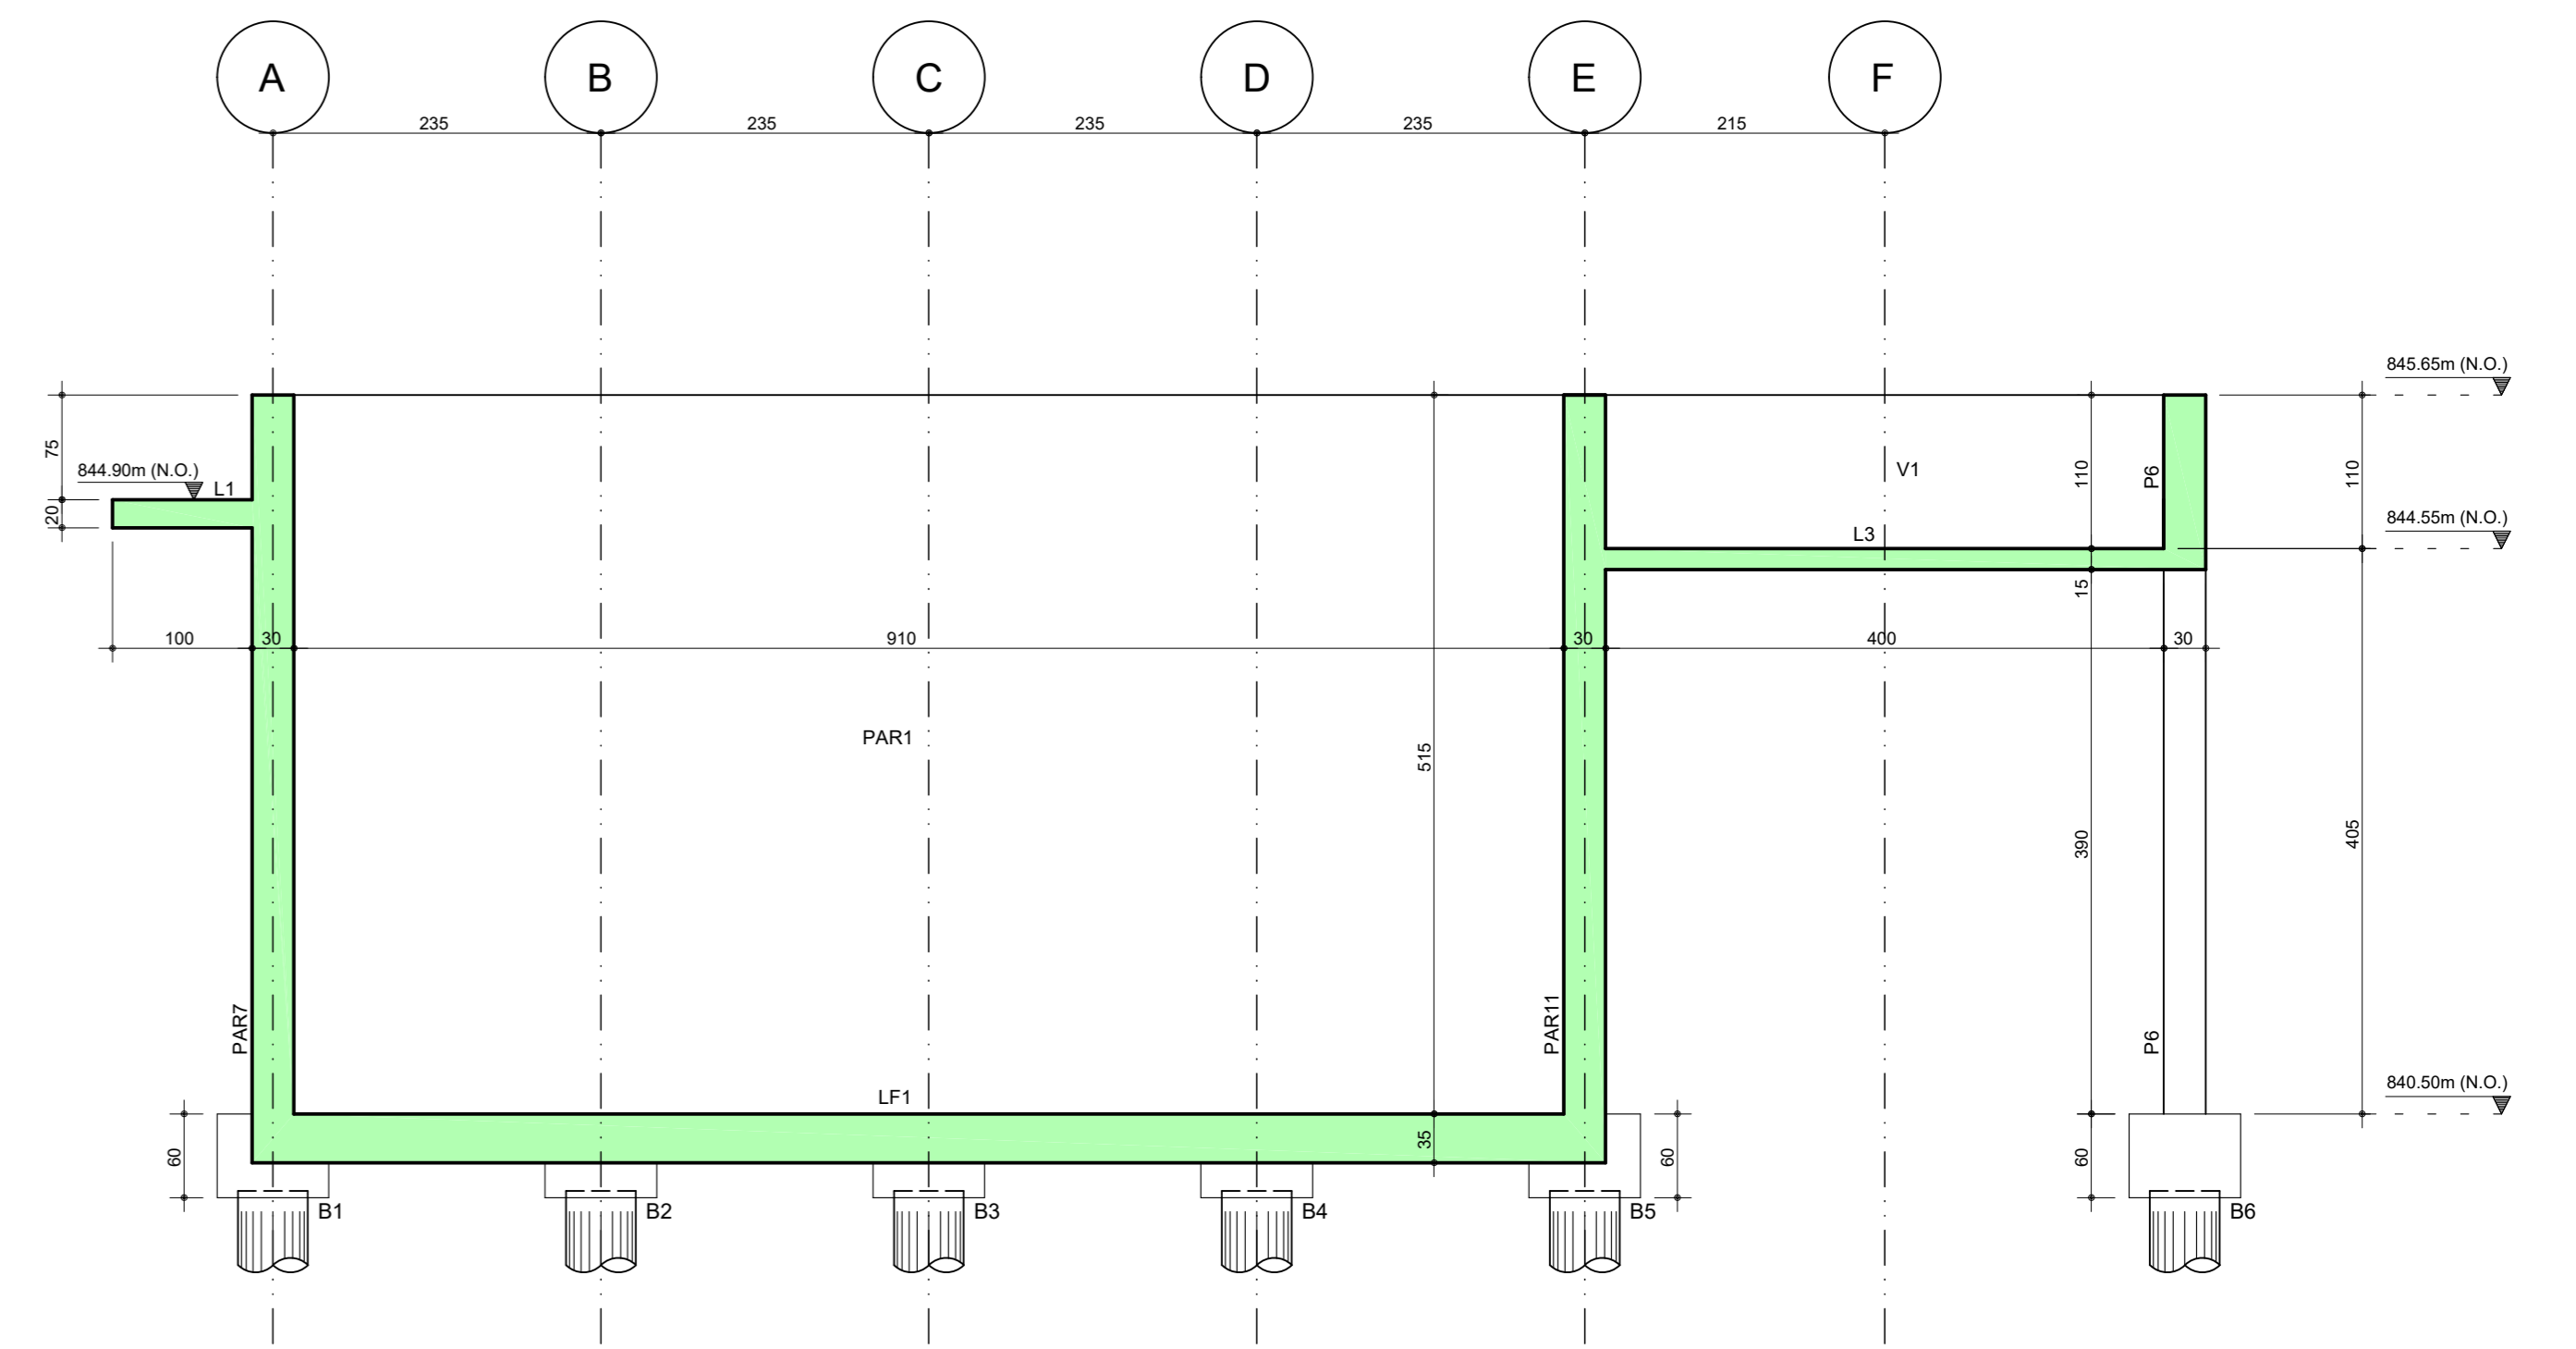

Corte A-A 1:50

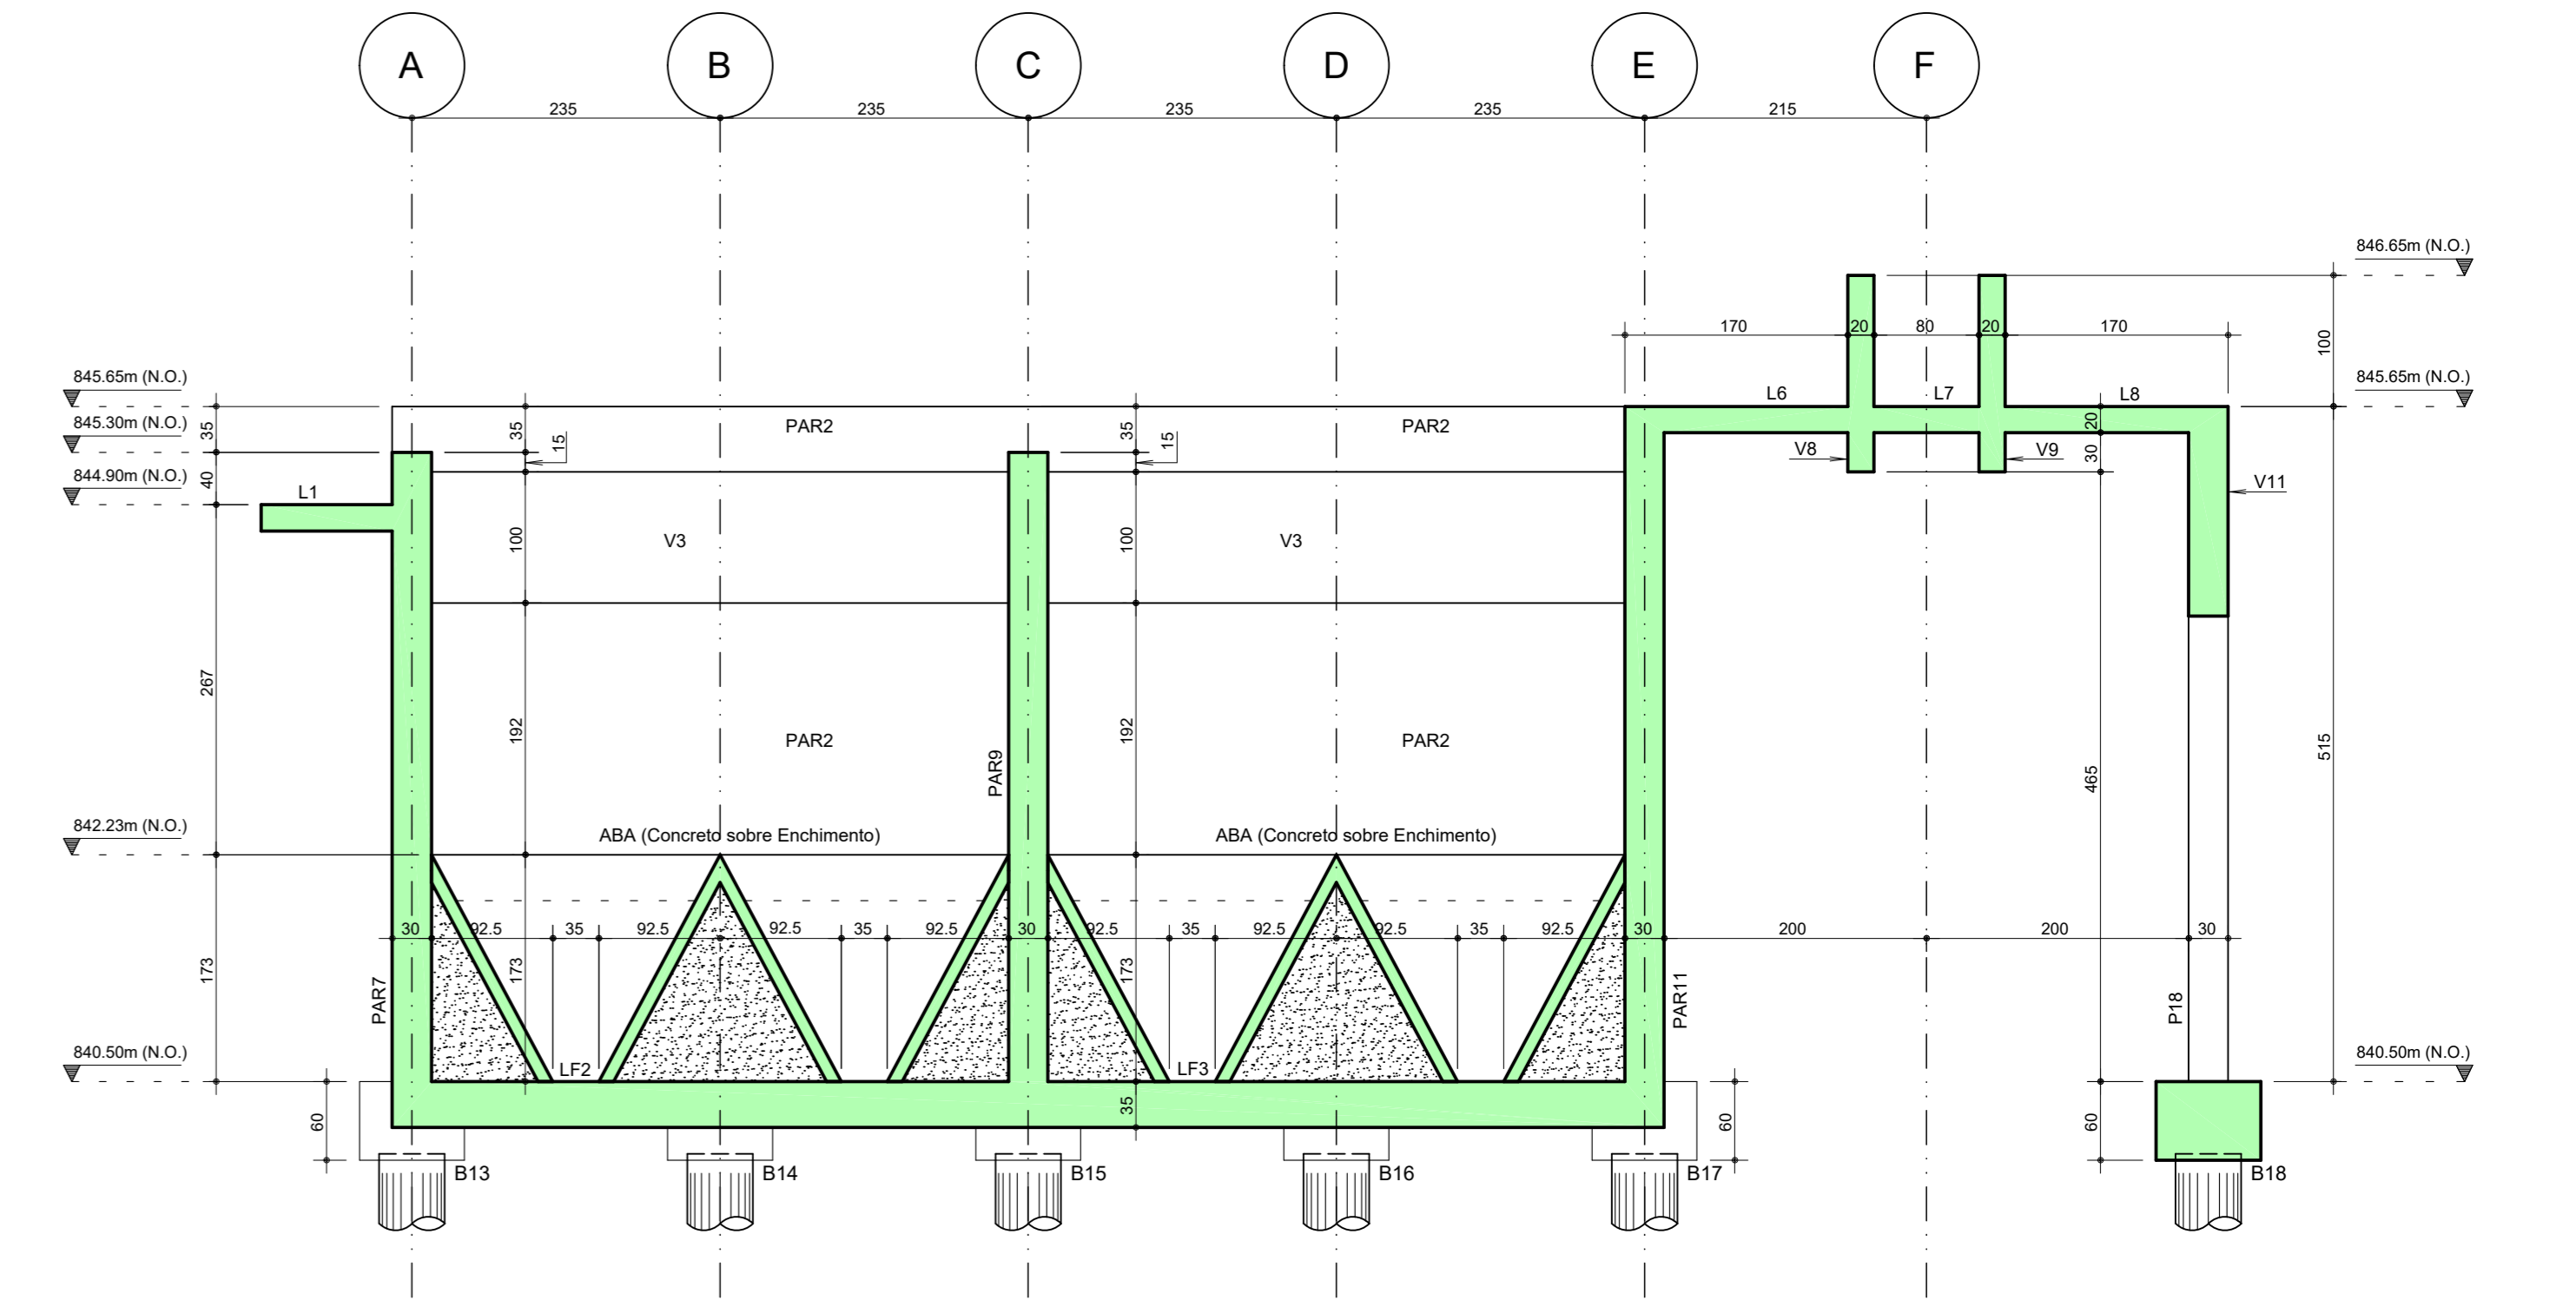

Corte B-B 1:50

EXECUTIVO

01 - THIAGO	16-07-2020	REVISÃO GERAL
00 - THIAGO	15-07-2020	EMIÇÃO INICIAL
REVISADO	DATA	MODIFICADO

		OBRA Nº	20058
		DISCIPLINA	Estrutura
CLIENTE	VIGENT CONSTRUÇÕES LTDA. ME	DES. Nº	F05
OBRA	ETA - Módulo de Tratamento - Sistema Produtor Central Obra do Município de Bom Jesus dos Perdões	REV. Nº	01
END.	Av. Santo Agostinho, 700 - Bom Jesus dos Perdões-SP		
TÍTULO	FORMAS NÍVEL 844.90 CORTE A-A / CORTE B-B		
DATA	16-07-2020	ESCALA	INDICADA
		FOR	40 MPa
		DESENHO	Vinícius
		VERIF.	Kleber
		ENQ.	Thiago

31	30	29	28	27	26	25	24	23	22	21	20	19	18	17
----	----	----	----	----	----	----	----	----	----	----	----	----	----	----