Lajes Nível 844.90 - Armadura Negativa Vertical

1:25

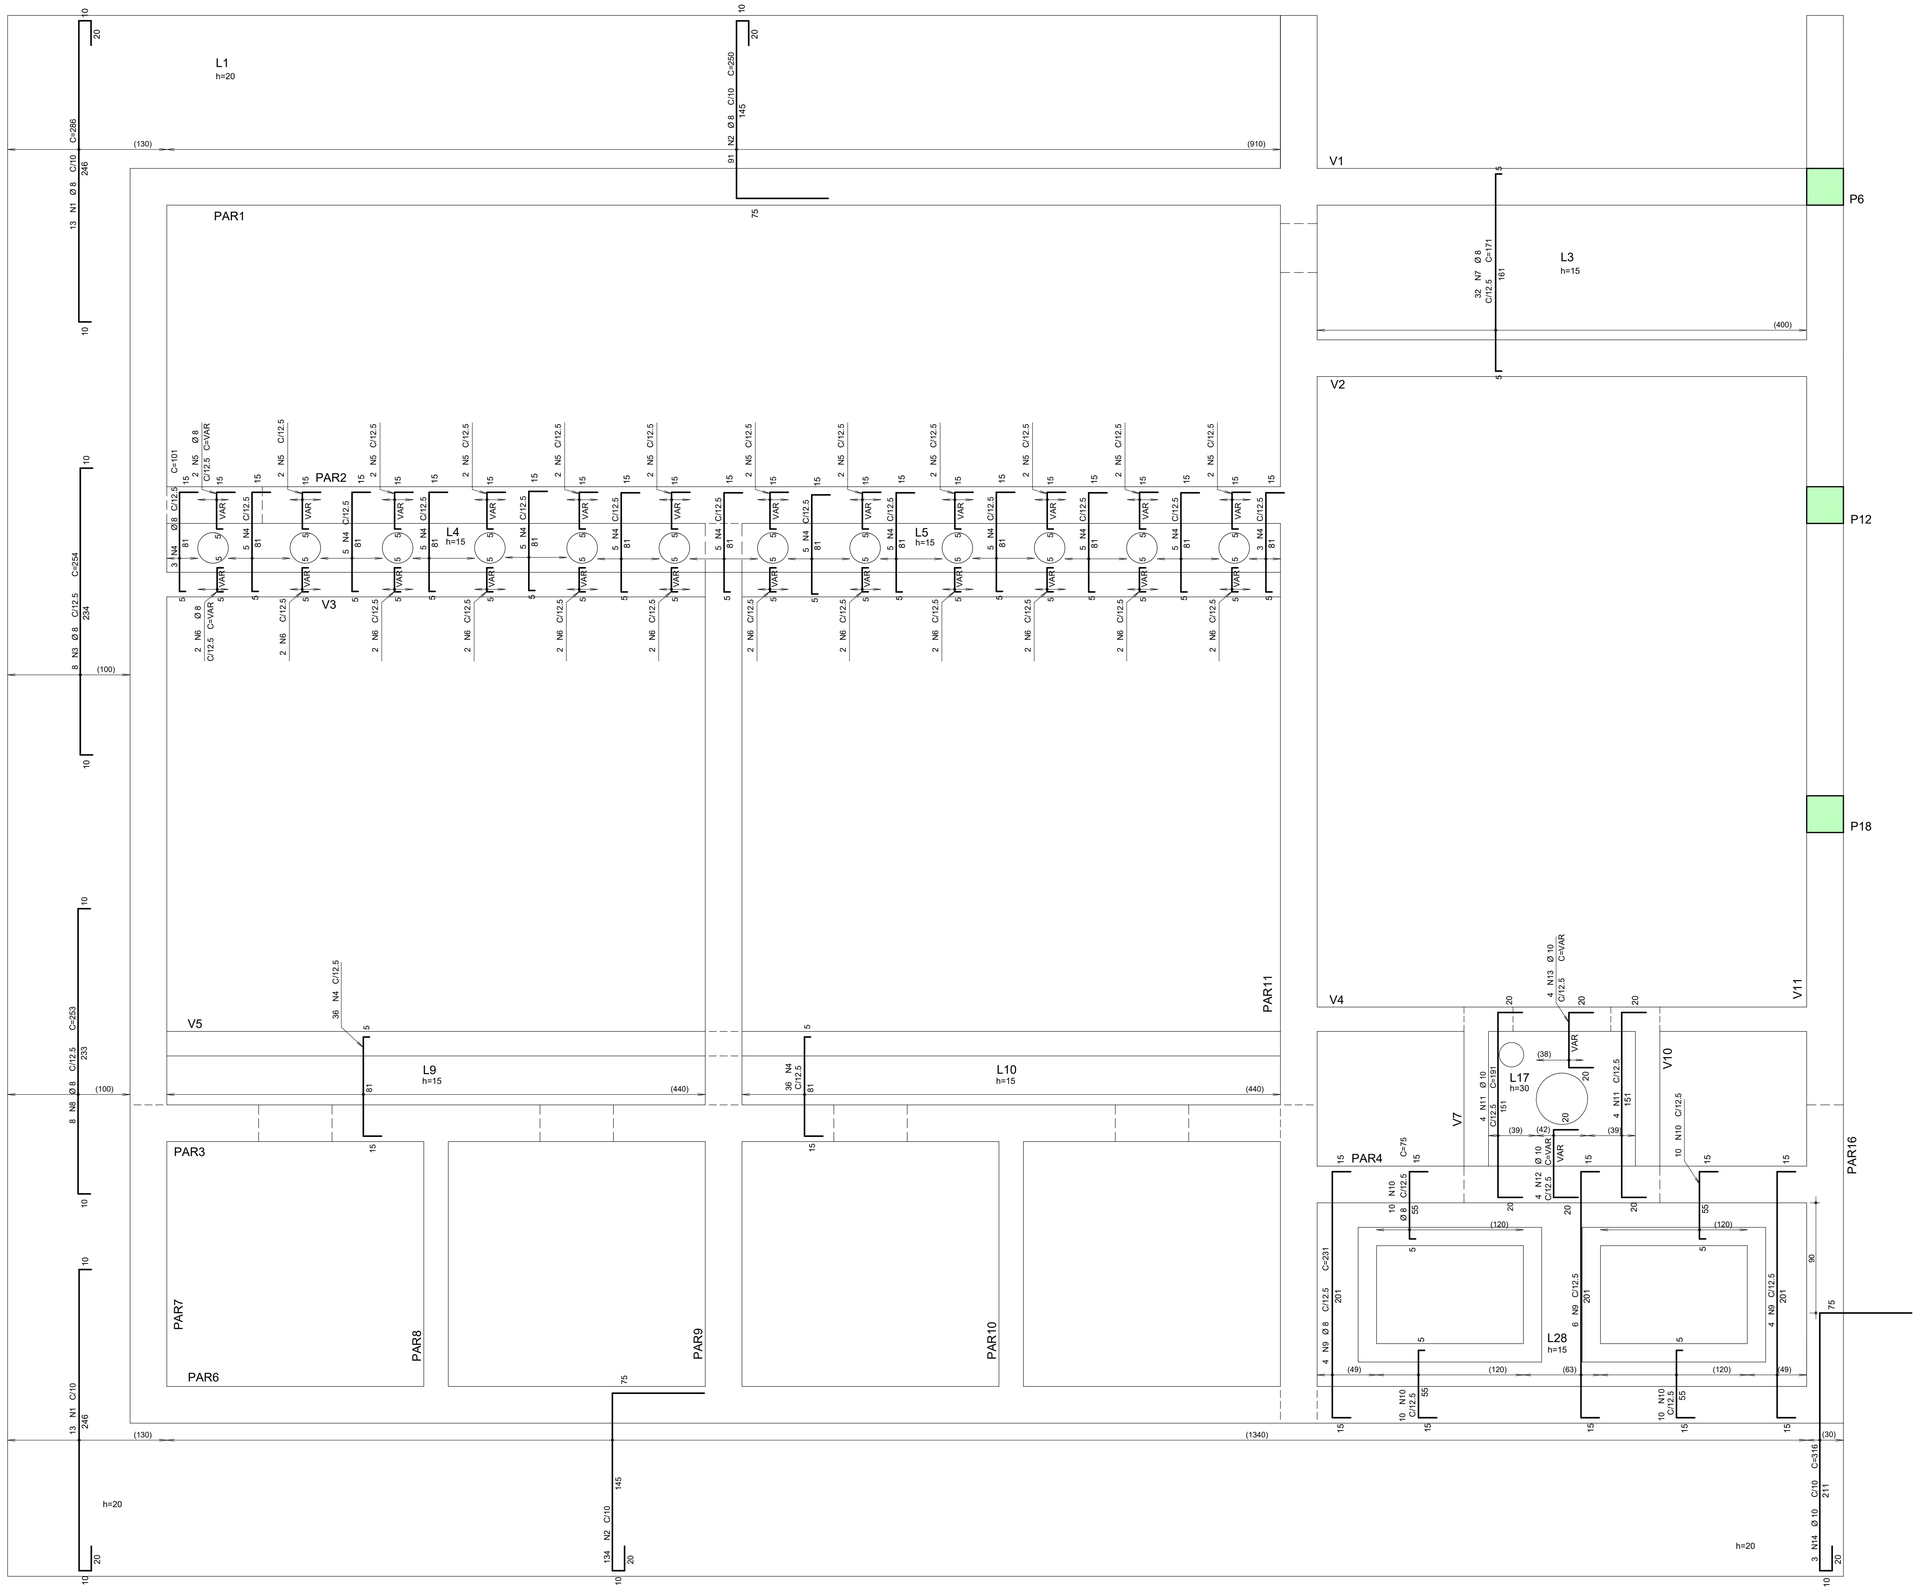

AÇO	POS	BIT (mm)	QUANT	COMPRIMENTO UNIT (cm)	COMPRIMENTO TOTAL (cm)
Lajes Nível 844.90 - Armadura Negativa Vertical					
50	1	8	26	286	7436
50	2	8	225	250	56250
50	3	8	8	254	2032
50	4	8	133	101	13433
50	5	8	24	--VAR-	1200
50	6	8	24	--VAR-	720
50	7	8	32	171	5472
50	8	8	8	253	2024
50	9	8	14	231	3234
50	10	8	40	75	3000
50	11	10	8	191	1528
50	12	10	4	--VAR-	472
50	13	10	4	--VAR-	420
50	14	10	3	316	948

RESUMO DE AÇO			
AÇO	BIT (mm)	COMPR (m)	PESO (kg)
50	8	948	374
50	10	34	21
Peso Total	50 =		395 kg

EXECUTIVO

01 - THIAGO	16-07-2020	REVISÃO GERAL.
00 - THIAGO	15-07-2020	EMISSÃO INICIAL.
REVISADO	DATA	MODIFICADO

ESTATI Engenharia

CLIENTE	VIGENT CONSTRUÇÕES LTDA. ME
OBRA	ETA - Módulo de Tratamento - Sistema Produtor Central Obra do Munícipio de Bom Jesus dos Perdões
END.	Av. Santo Agostinho, 700 - Bom Jesus dos Perdões-SP
TITULO	ARMAÇÃO NEGATIVA DA LAJE NÍVEL 844.90

OBRA Nº	DISCIPLINA	DES. Nº	REV. Nº
20058	Estrutura	F18	01

DATA	ESCALA	FCK	DESENHO	VERIF.	ENGº.
16-07-2020	INDICADA	40 MPa	Vinícius	Kleber	Thiago

PREFEITURA DE BOM JESUS DOS PERDÕES

THIAGO DROZDOWSKI PRIOSTA PL 20_-NIV-LAJ-018-R00.PLT