
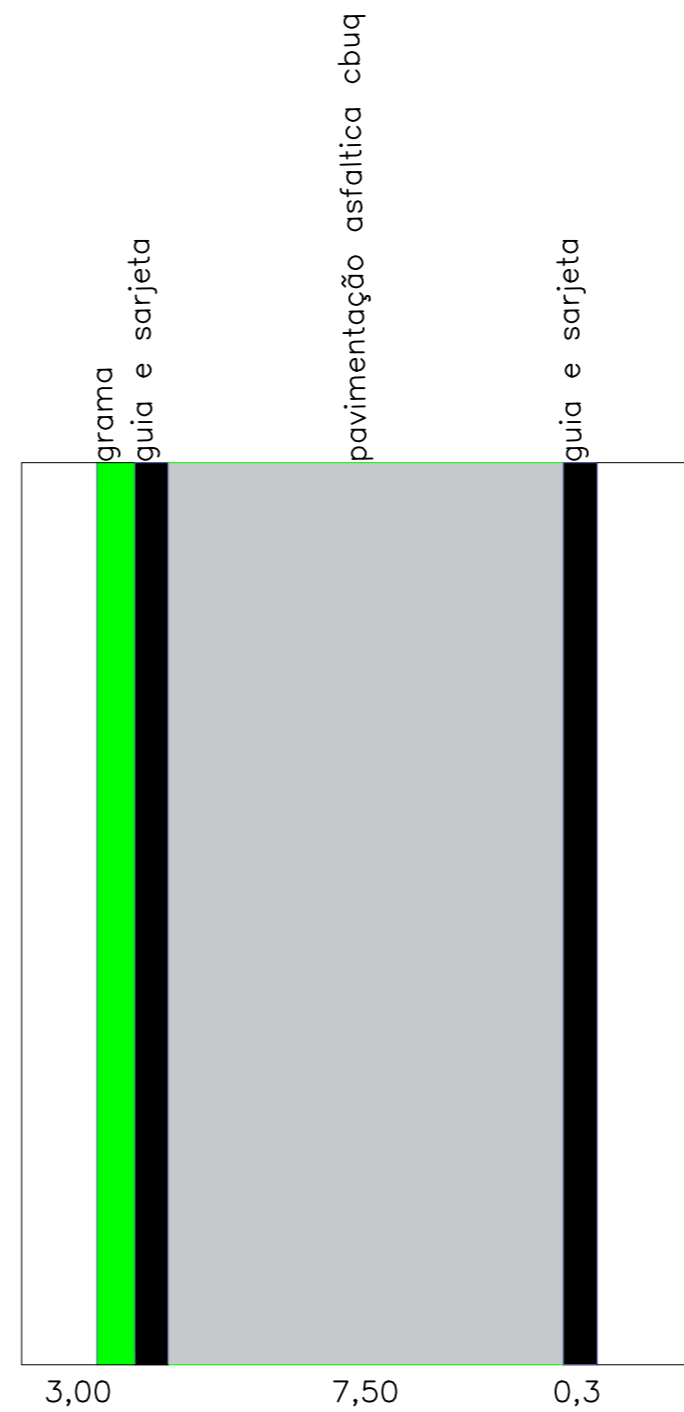
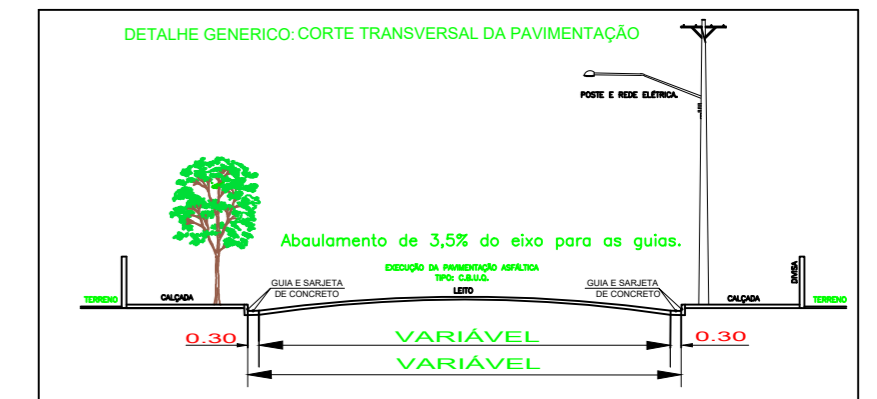


PAVIMENTAÇÃO ASFÁLTICA TIPO CBUQ

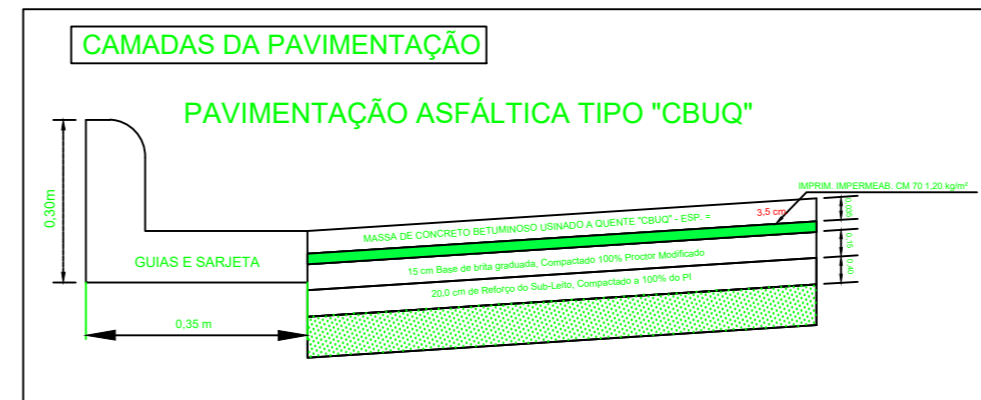

Perfil da obra

PROJETO BÁSICO

FOLHA 01/02

Janeiro/2022


OBRA: INFRAESTRUTURA URBANA

OBJETO: OBRA DE PAVIMENTAÇÃO ASFÁLTICA TIPO CBUQ

LOCAL: AVENIDA MARGINAL CÔRREGO DO POVO, COMEÇA NA AVENIDA YADOYA E TERMINA NA RUA DONA BÁRBARA CARDOSO, BAIRRO CENTRO, BOM JESUS DOS PERDÕES ESTADO DE SÃO PAULO

ÁREAS EM M2	DECLARAÇÕES
TERRENO.....3.186,40	Declaro que a aprovação do projeto não implica no reconhecimento do direito de propriedade do terreno.
Pavimentação tipo CBUQ.....1.702,50	
ÁREA UTILIZADA.....53,43%	BENEDITO RODRIGUES DA SILVA FILHO PREFEITO MUNICIPAL
	Declaro para os devidos fins de direito, inclusive na esfera penal, que este projeto foi elab. com total observância a legislação edilícia vigente e em especial as normas técnicas da A.B.N.T.

LOCALIZAÇÃO SEM ESCALA

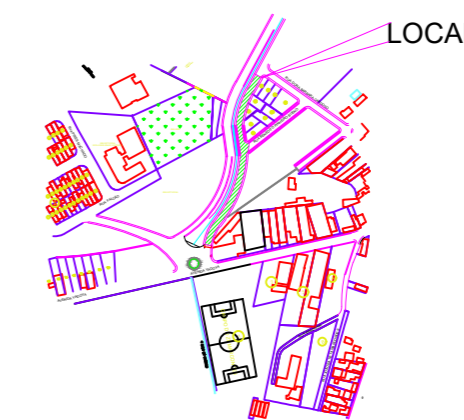

LOCAL



ANDRÉ GUIMARÃES
C.R.E.A.: 5062686031
A.R.T.: 28027230211723519

MÁRCIO PAULO GARZUZI
Eng. resp.trânsito CREA 5061356494