



# PARE

## DIAGRAMAÇÃO DA LEGENDA "PARE"

Tinta: EXTRUDADO  
 Cor: BRANCA  
 Área de Pintura: 3,20 m<sup>2</sup>


**LEGENDA**

- Tubo conc.400mm
- Boca de Leão
- Muro ala
- Placa com nome de Rua
- Área a ser pavimentada
- guia/sarjeta
- mão dupla
- velocidade máxima permitida
- proibido estacionar
- placa de "pare"

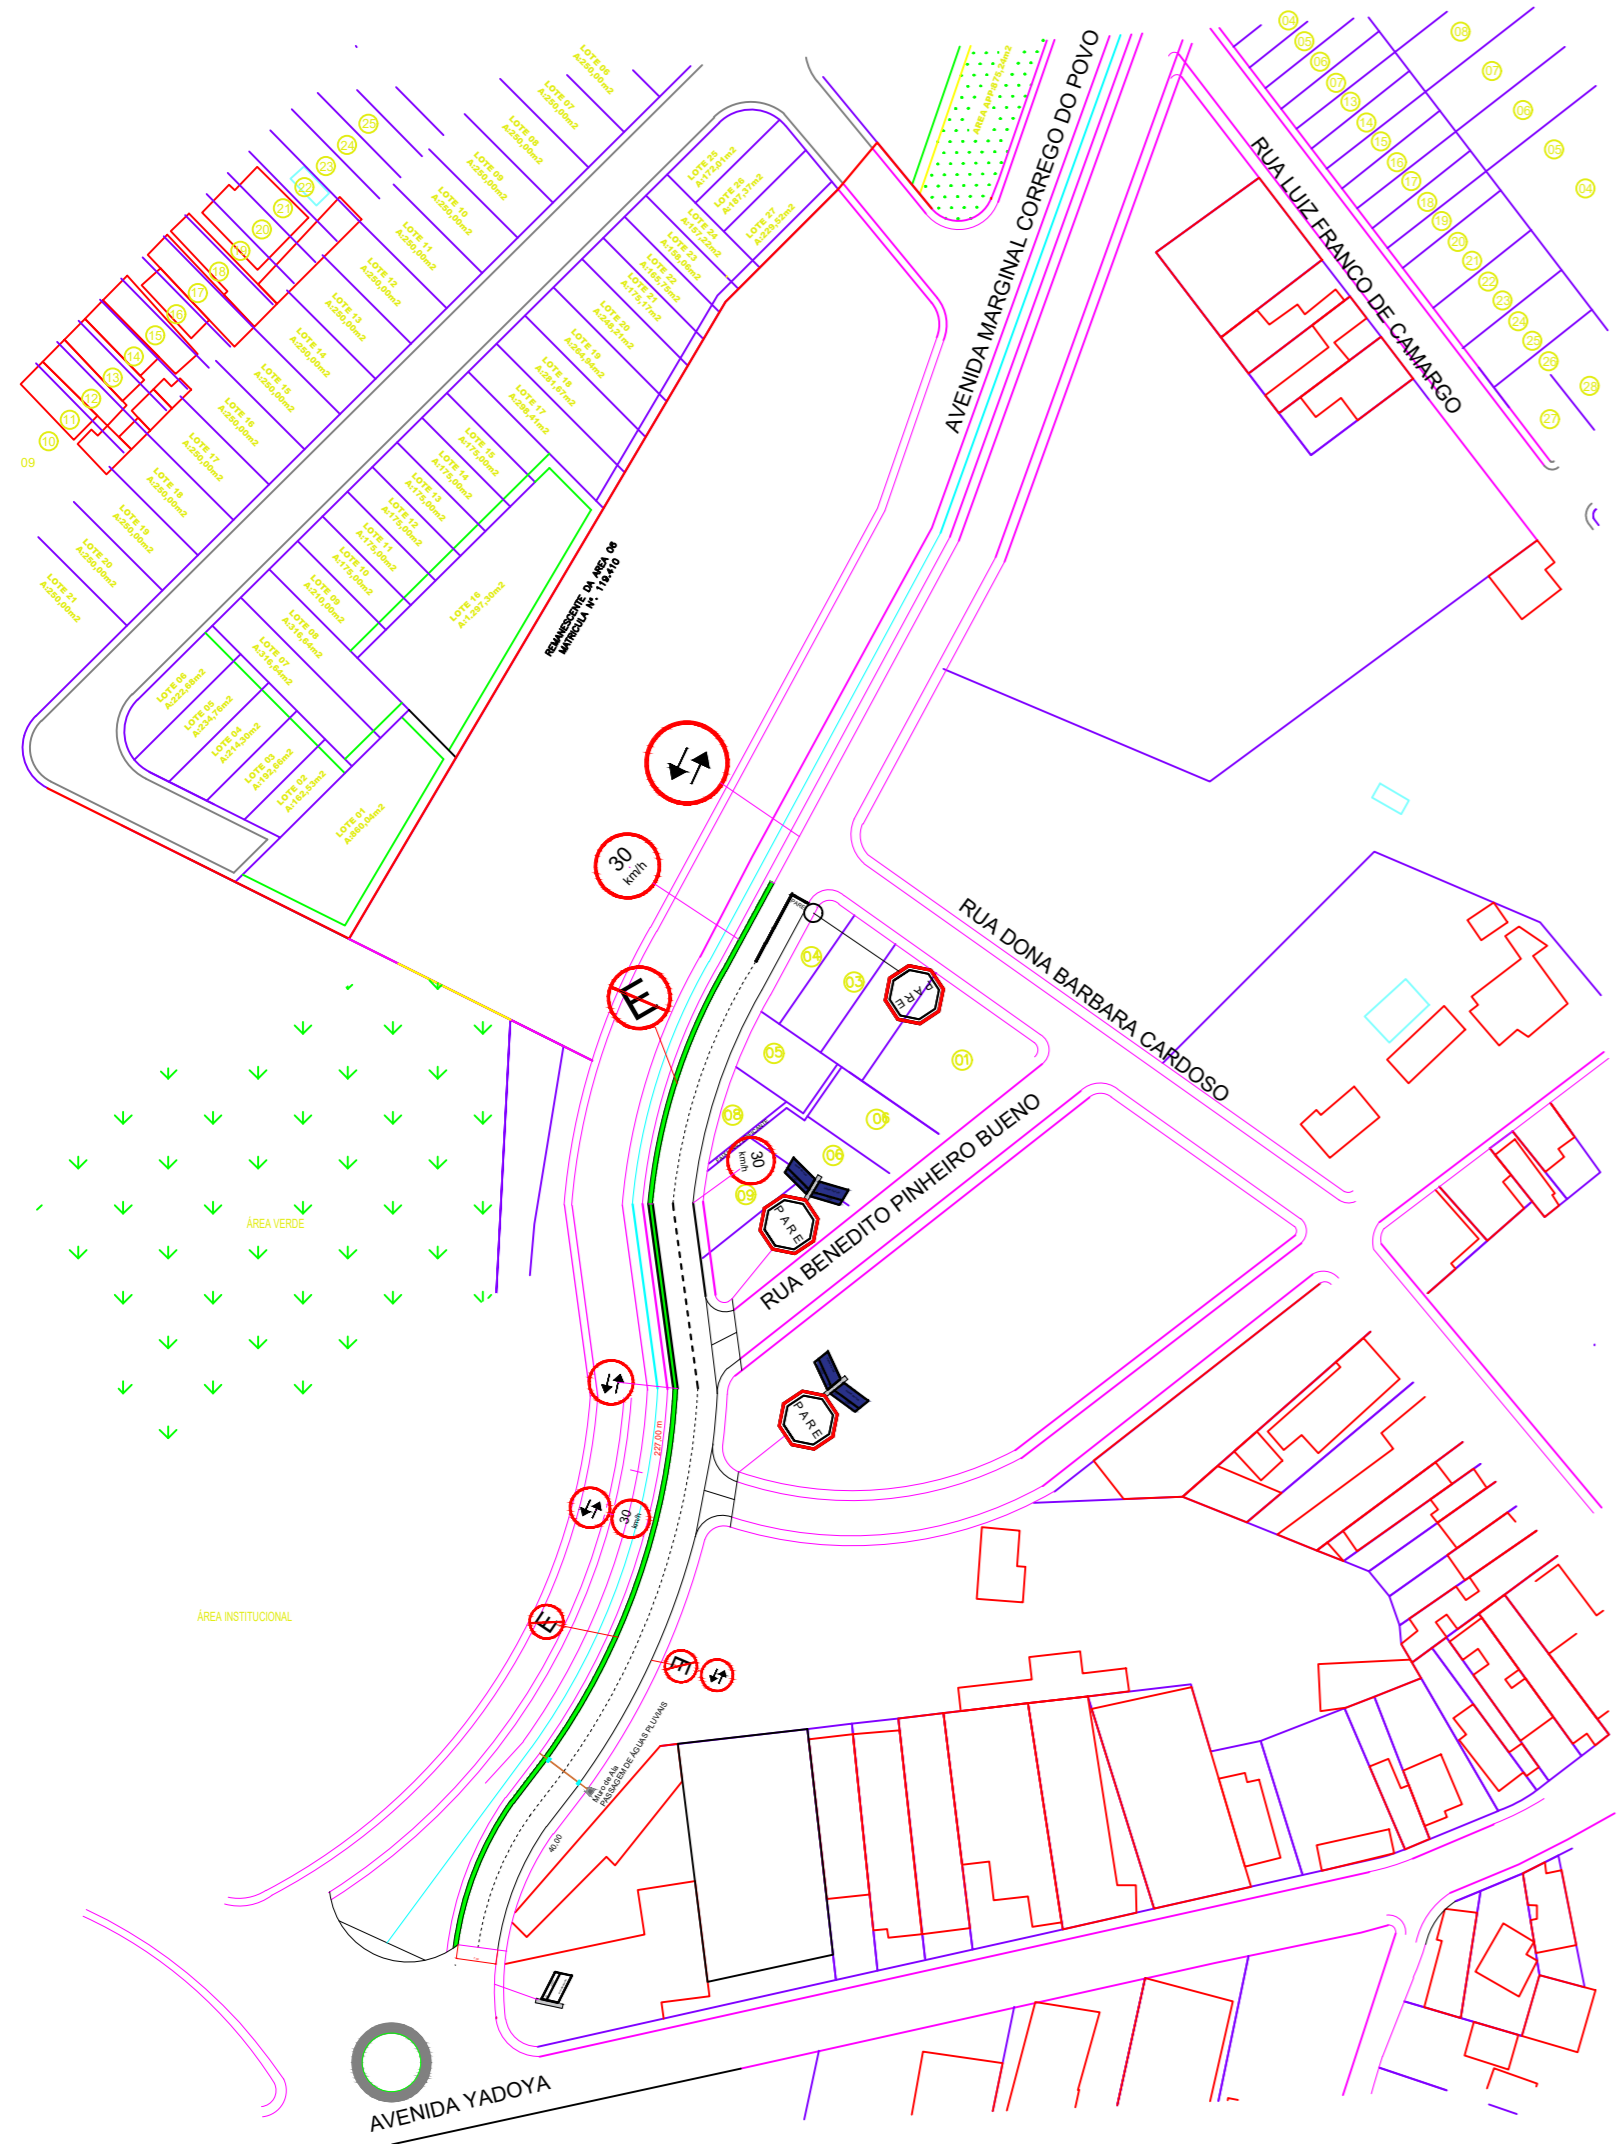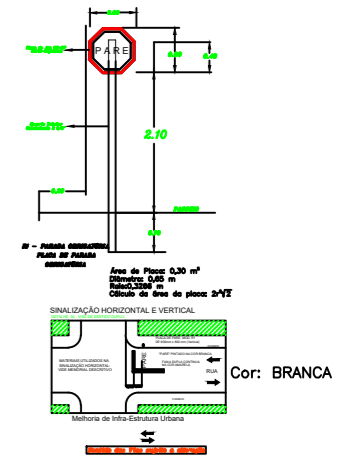

A


### BOCA DE LEÃO

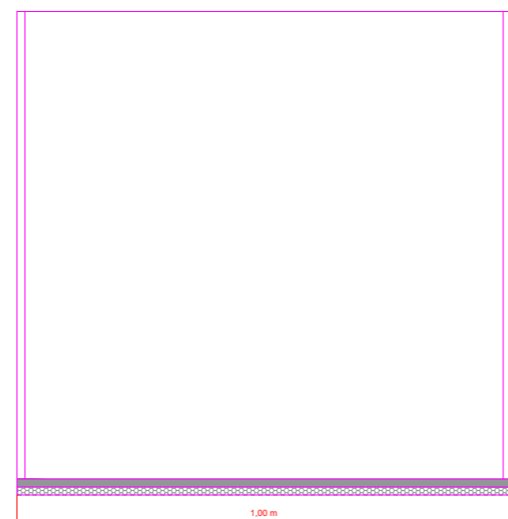

Corte A-A- Esc: 1:100



Base de 1,00/0,80 m

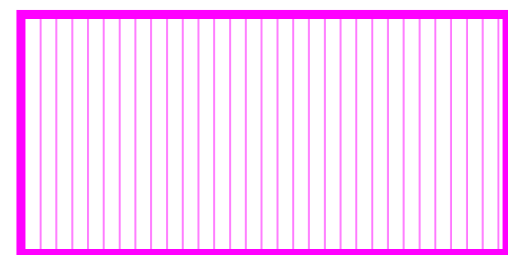

Perfil superior grelha

## PROJETO BÁSICO

FOLHA 02/02  
 Janeiro/2022

OBRA: INFRAESTRUTURA URBANA

OBJETO: OBRA DE PAVIMENTAÇÃO ASFALTICA TIPO CBUQ

LOCAL: AVENIDA MARGINAL CÓRREGO DO POVO, COMEÇA NA AVENIDA YADOYA E TERMINA NA RUA DONA BÁRBARA CARDOSO, BAIRRO CENTRO, BOM JESUS DOS PERDÕES ESTADO DE SÃO PAULO

ÁREAS EM M2	DECLARAÇÕES
TERRENO.....3.186,40 Pavimentação tipo CBUQ.....1702,50 ÁREA UTILIZADA.....53,43%	Declaro que a aprovação do projeto não implica no reconhecimento do direito de propriedade do terreno.  BENEDITO RODRIGUES DA SILVA FILHO PREFEITO MUNICIPAL
	Declaro para os devidos fins de direito inclusive na esfera penal que este projeto foi elab. com total observância a legislação edilícia vigente e em especial as normas técnicas da A.B.N.T.

LOCALIZAÇÃO SEM ESCALA



ANDRÉ GUIMARÃES  
 C.R.E.A.: 5062686031  
 A.R.T.: 28027230211723519

MÁRCIO PAULO GARZUZI  
 Eng. resp.trânsito CREA 5061356494

Projeto de Sinalização viária, guias e sarjetas, calçadas e G. águas pluviais