




CORTE A-A ESC: 1:100

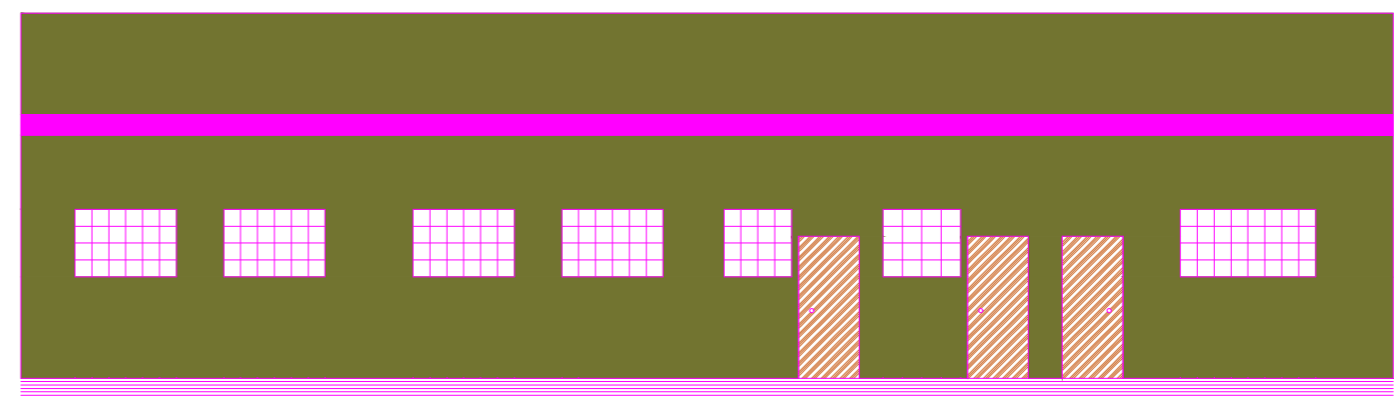

FACHADA PRINCIPAL

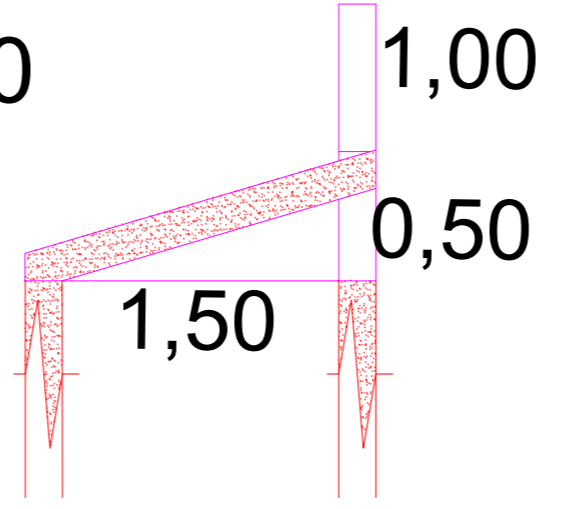

PERFIL DO ARRANQUE

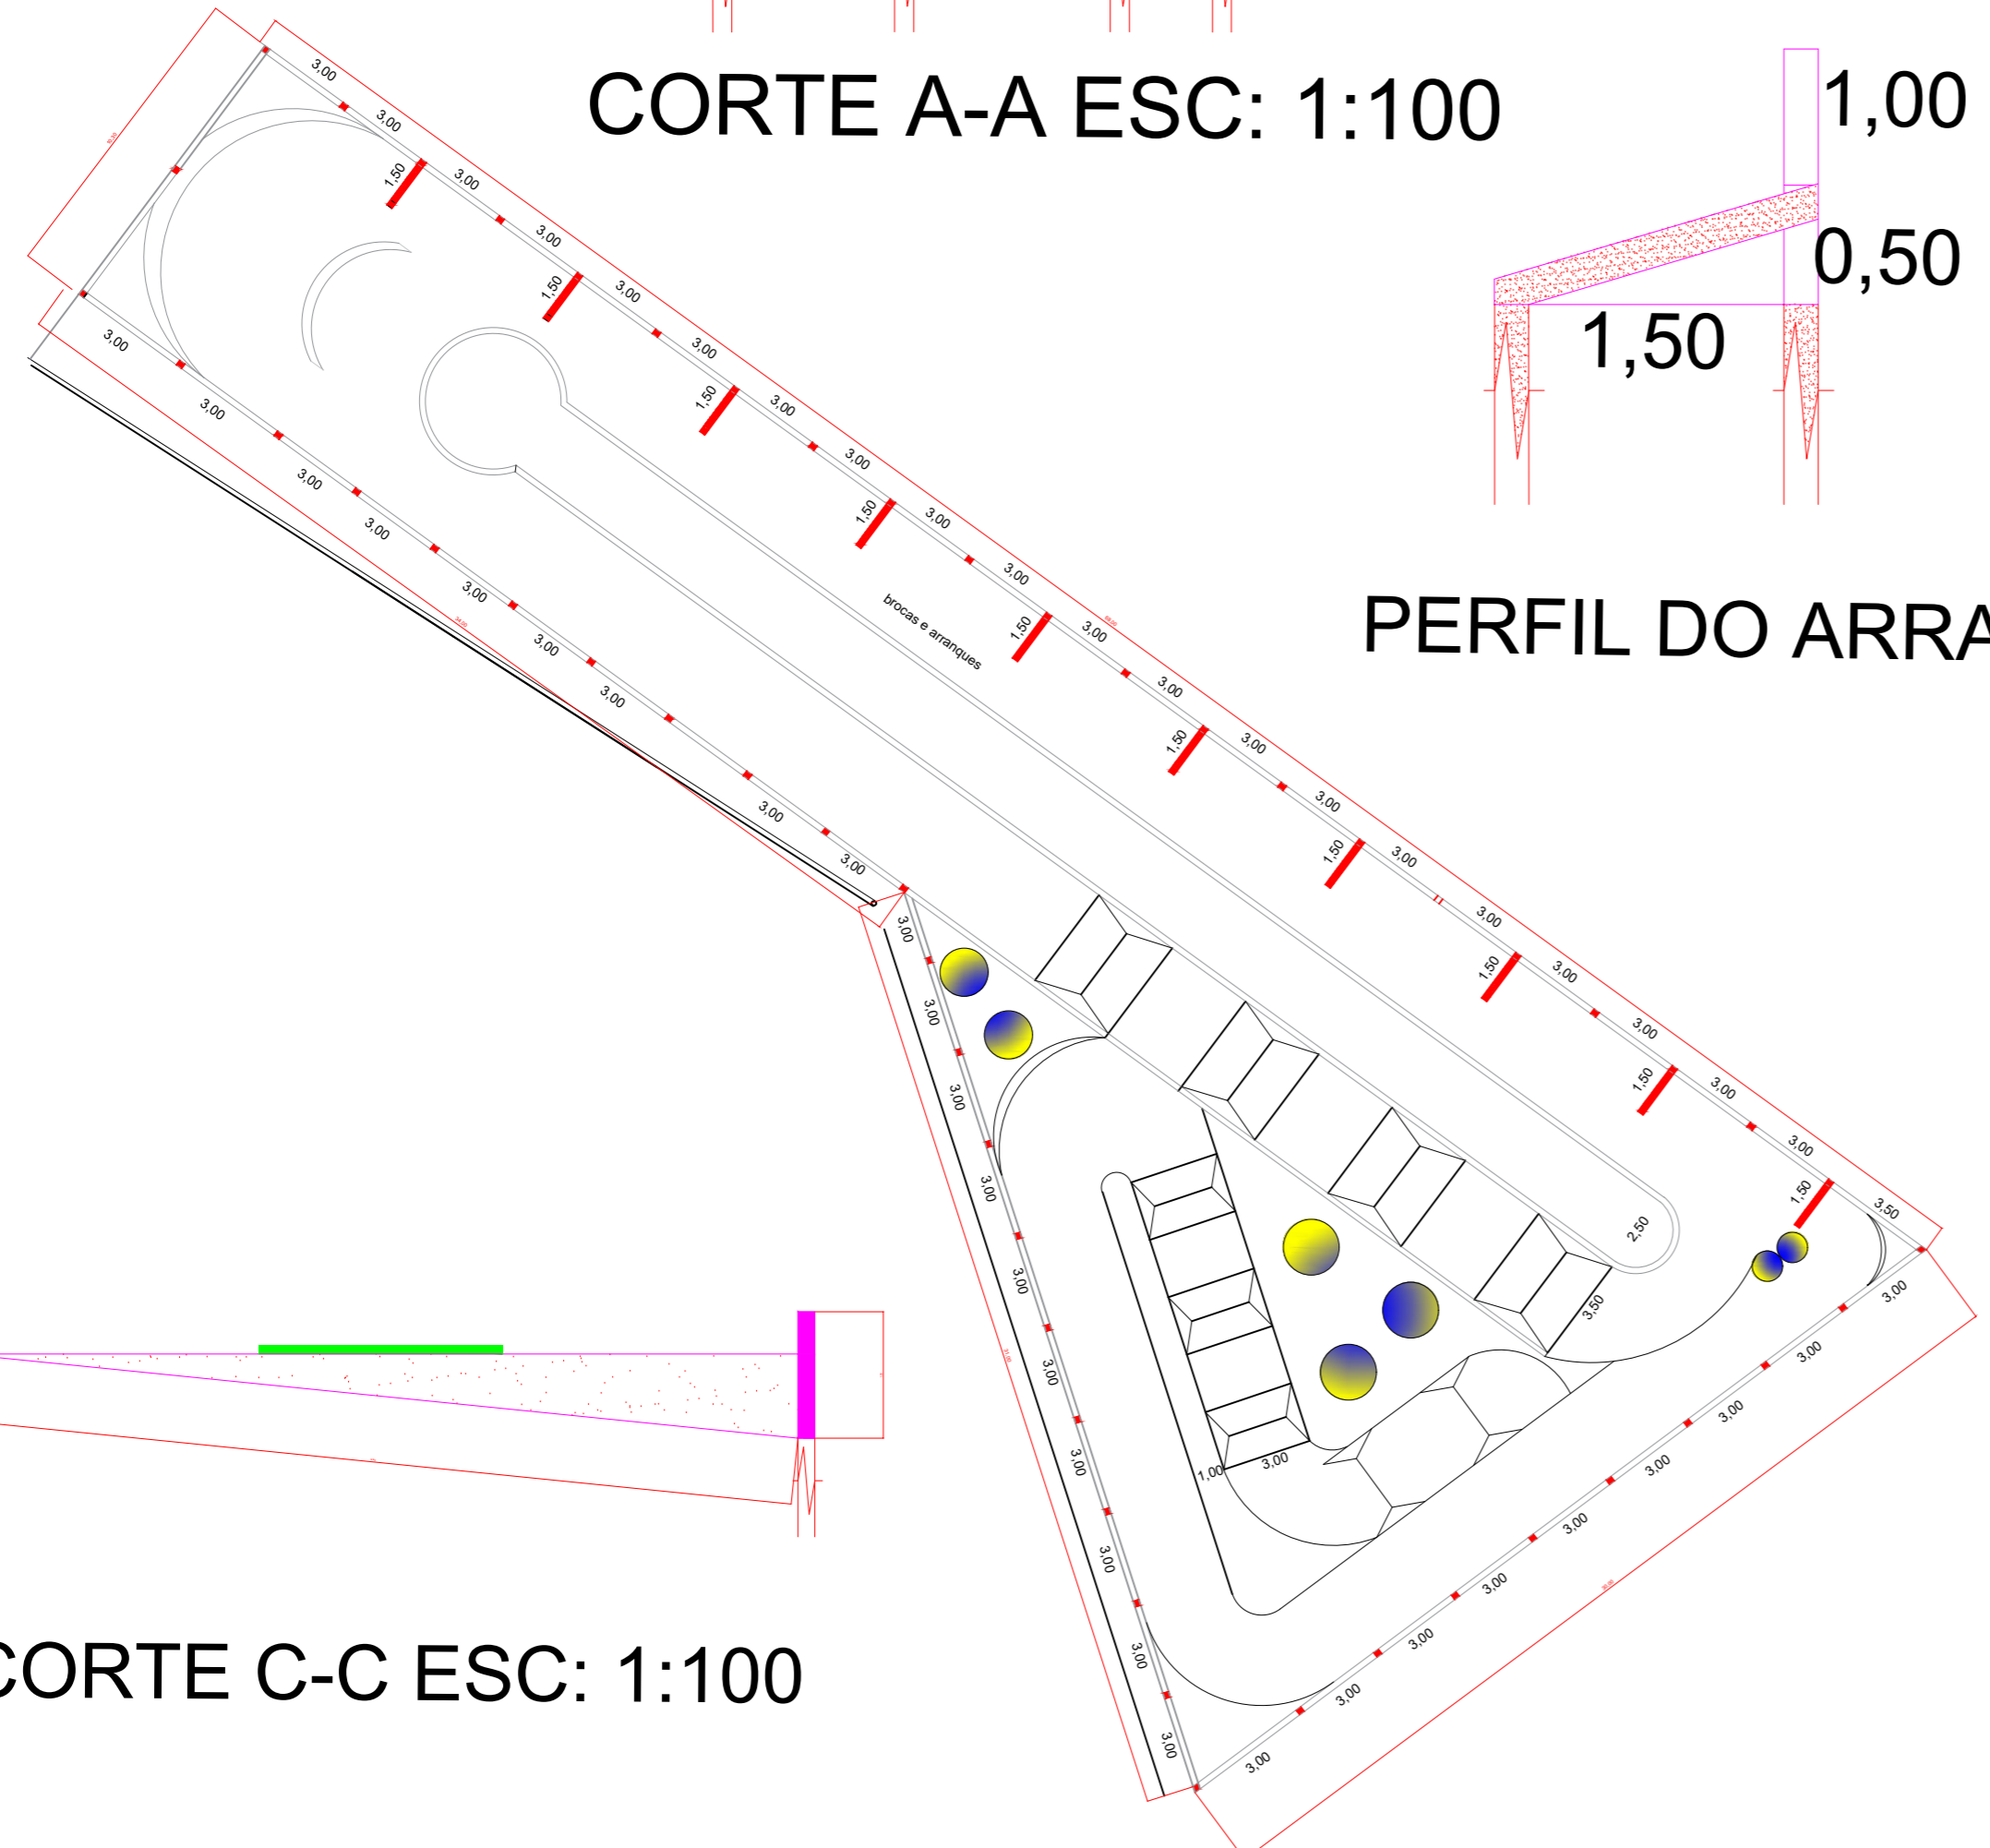

CORTE C-C ESC: 1:100

PROJETO ESTRUTURAL, MURO DE CONTENÇÃO, MURETAS E BROCAS

PROJETO BÁSICO

FOLHA 02/03
Janeiro/2022

OBRA: INFRAESTRUTURA ESPORTIVA

OBJETO: CONSTRUÇÃO DE UMA PISTA DE PUMP TRACK, BANHEIROS E DEPÓSITO

LOCAL: AVENIDAS: TIRADENTE COM A SANTOS DUMONT, BAIRRO CENTRO, PRAÇA DE ESPORTES,
MANOEL ALONSO DE ALMENDRA, BOM JESUS DOS PERDÕES ESTADO DE SÃO PAULO

ÁREAS EM M2

DECLARAÇÕES

TERRENO.....32.846,85
PISTA/BANHEIRO/DEPÓSITO.....1.088,07
ÁREA UTILIZADA.....3,31%

Declaro que a aprovação do projeto não implica no reconhecimento do direito de propriedade do terreno.

BENEDITO RODRIGUES DA SILVA FILHO
PREFEITO MUNICIPAL

Declaro para os devidos fins de direito inclusive na esfera penal, que este projeto foi elab. com total observância a legislação edilícia vigente e em especial as normas técnicas da A.B.N.T.

LOCALIZAÇÃO SEM ESCALA



ANDRÉ GUIMARÃES
C.R.E.A.: 5062686031
A.R.T.:28027230220065398