















- LEGENDA**
-  Boca de leão
  -  Tubo conc.300mm
  -  Tubo concr.600mm
  -  Placa com nome de Rua
  -  Faixa de retenção - branca e amarela
  -  Parada obrigatória
  -  guia/sarjeta
  -  proibido extacionar
  -  velocidade máxima permitida
  -  mão dupla
  -  calçadas
  -  área pavimentação asfáltica - CBUQ









coord.23°07'16.54"S-46°28'58"O

# PARE

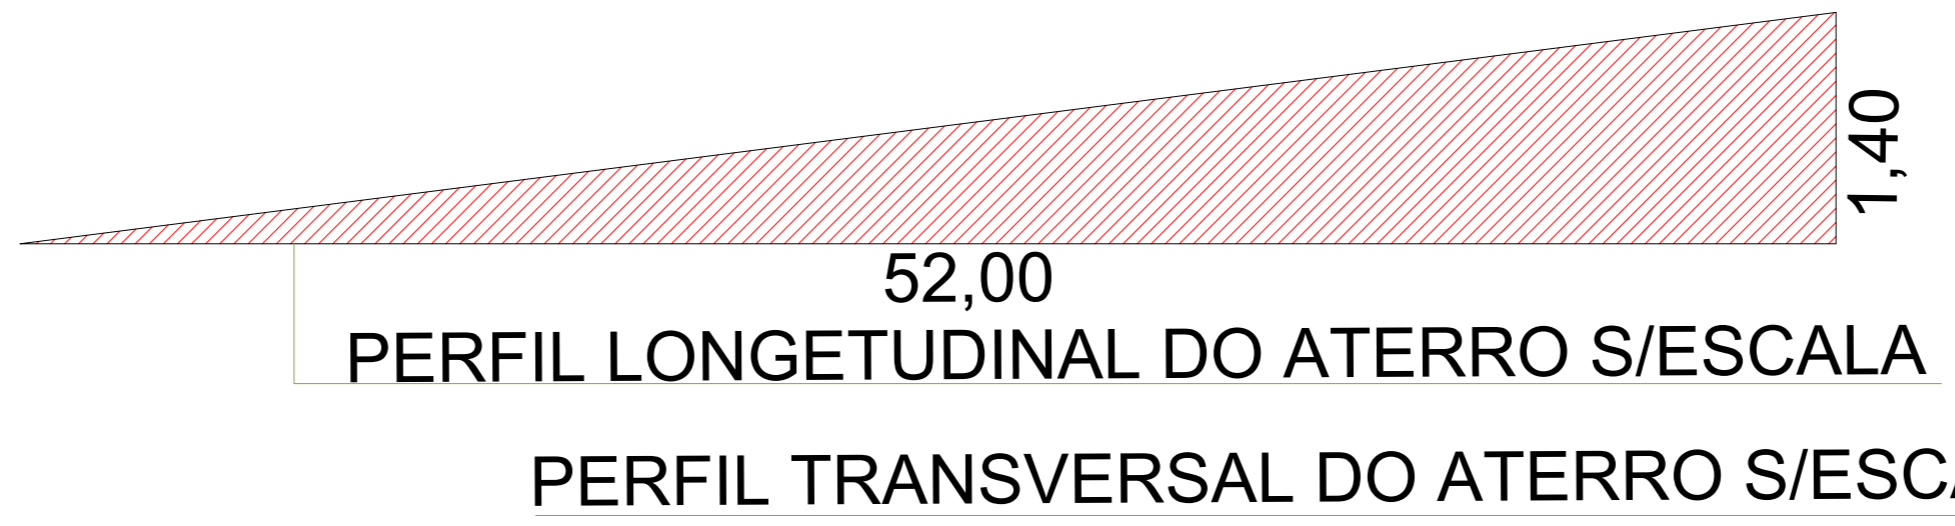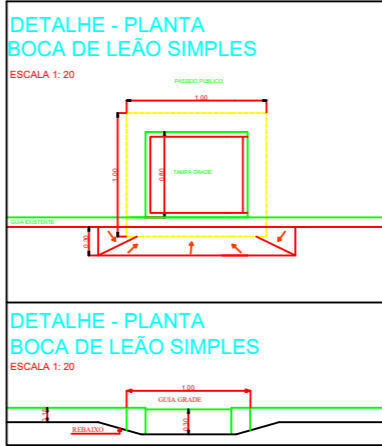

DIAGRAMAÇÃO DA LEGENDA "PARE"  
Tinta: EXTRUDADO  
Cor: BRANCA  
Área de Pintura: 3,20 m<sup>2</sup>

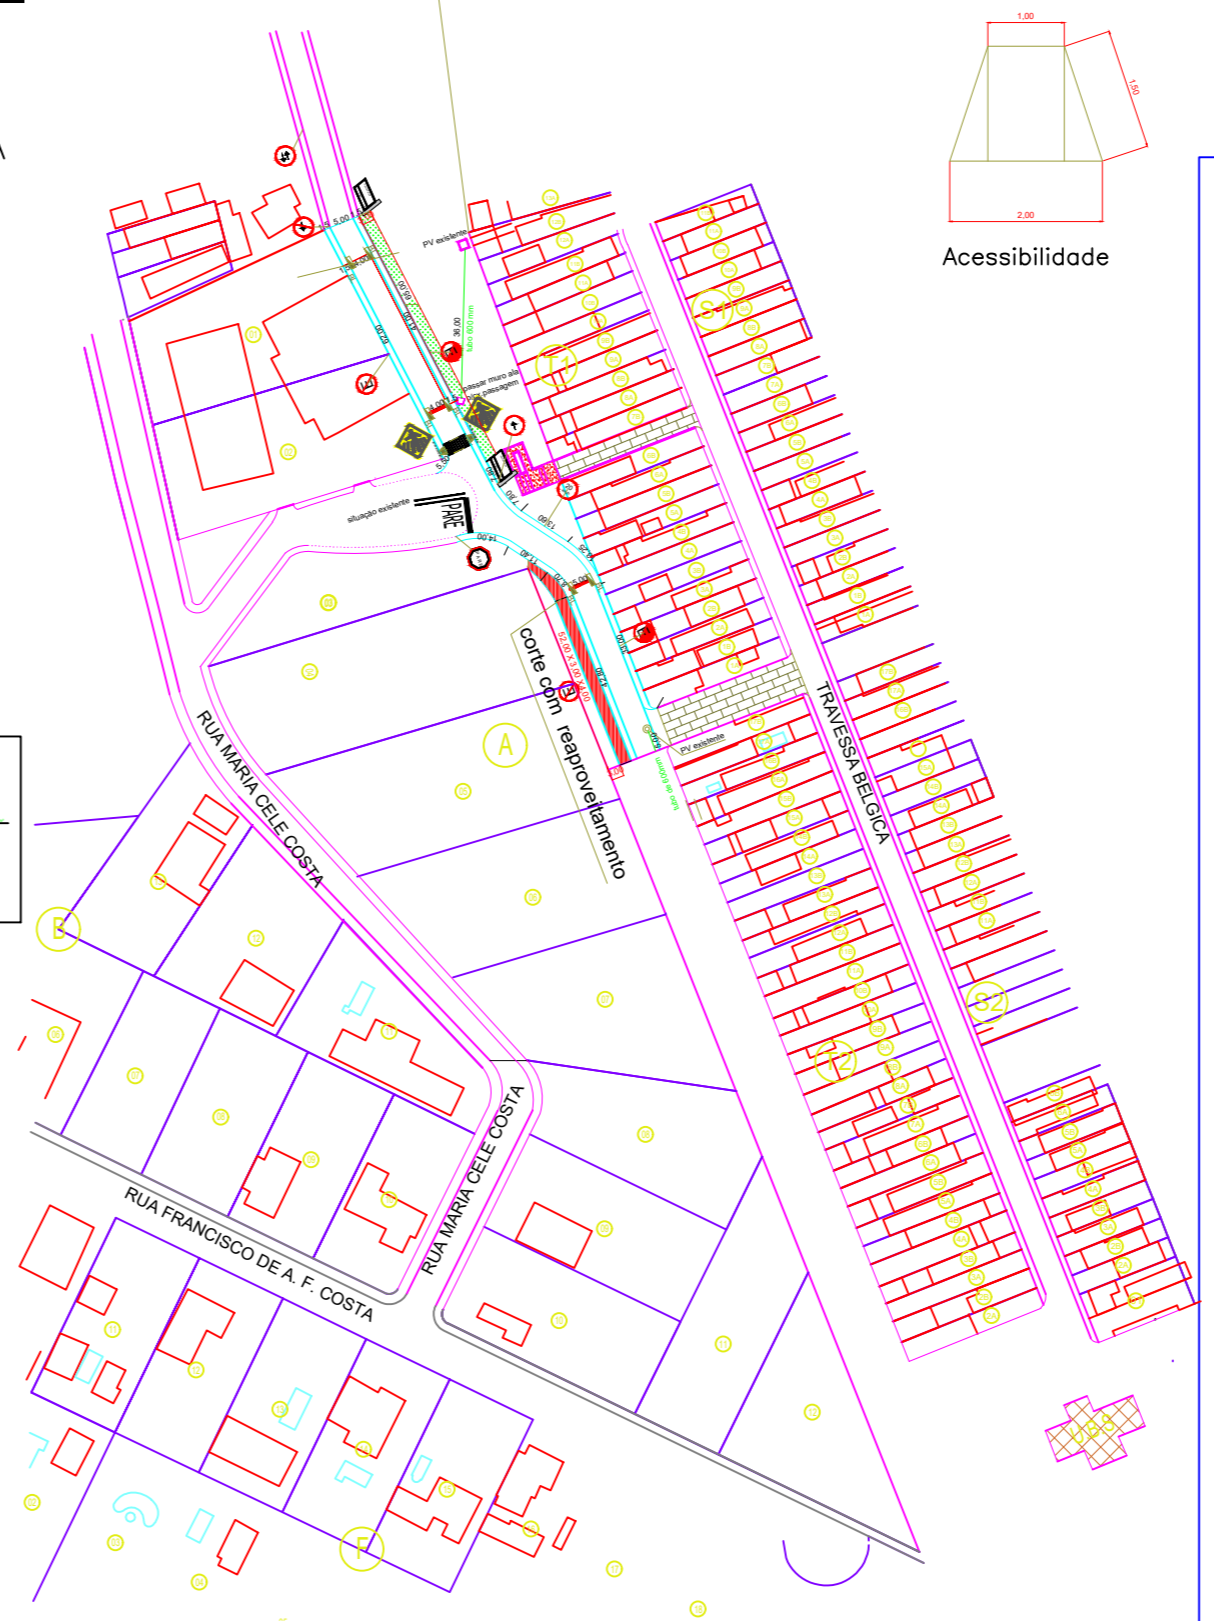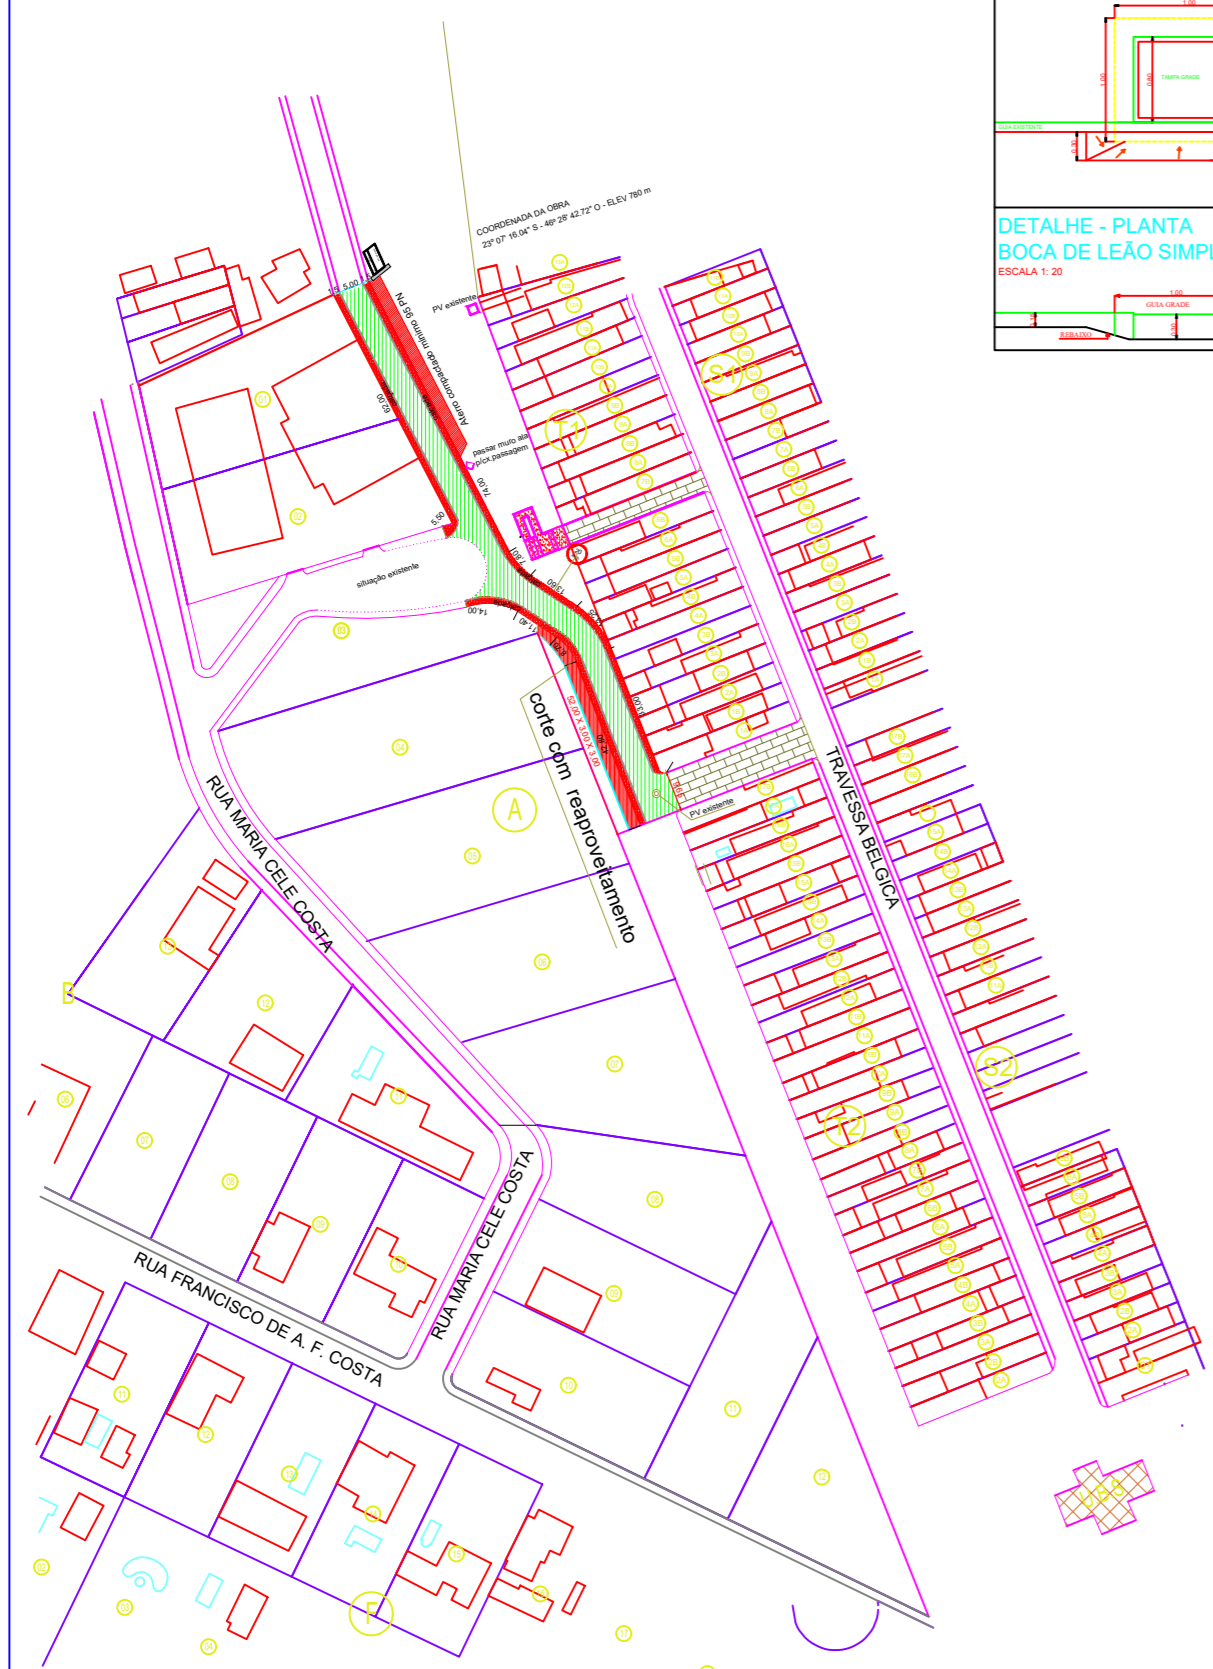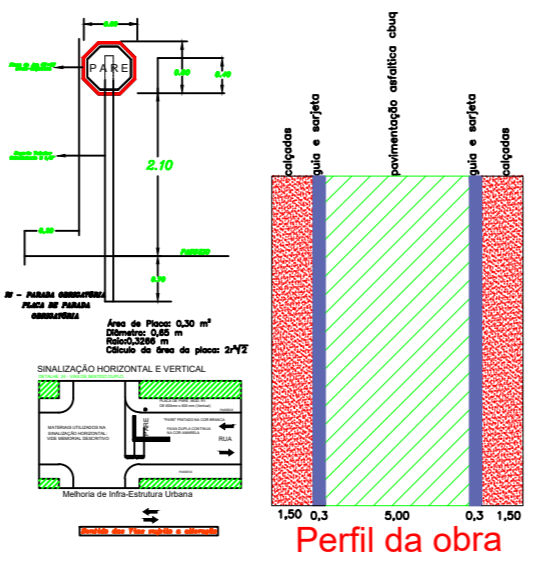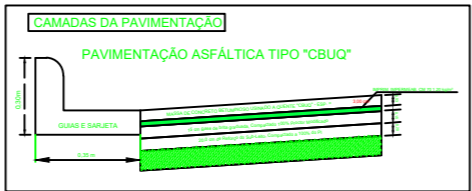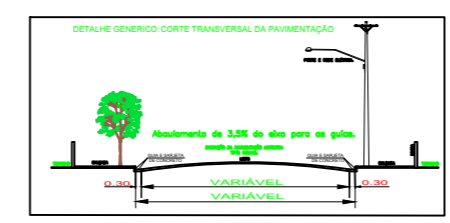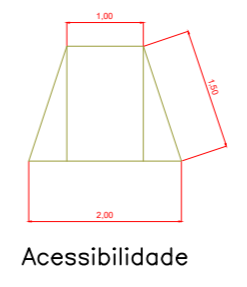

<b>Projeto de Pavimentação</b>		DATA: Janeiro/2022
		FOLHA: 01/01
<p><b>TITULO:</b> Obra de Infraestrutura Etapa I</p> <p><b>OBRA:</b> Prolongamento da Rua João Correa Dias, Aterro, Galerias de águas Pluviais, Calçadas Pavimentação asfáltica tipo CBUQ e Sinalização Viária</p> <p><b>LOCAL:</b> Jardim Santa Maria e Country Felix Bom Jesus dos Perdões estado de São Paulo.</p> <p><b>PROPR:</b> Prefeitura Municipal de Bom Jesus dos Perdões</p> <p>ESCALAS INDICADAS</p>		
	<p><b>DECLARO QUE:</b></p> <p>1-A obra será exec.de acordo com o projeto aprovado pela PMBJP e somente após a aprovação dos projetos complementares juntos as Empresas concessionarias de serviços públicos, quando necessário.</p> <p>2- Qualquer alteração no projeto será comunicado a PMBJP.</p>	
<p><b>Benedito Rodrigues da Silva Filho</b> Prefeito Municipal</p>		
<p><b>André Guimarães</b> Resp. Técnico - CREA 5062688031 ART: 28027230211254318 ART: 28027230211904036</p>		
<p><b>MÁRCIO PAULO GARZUZI</b> Eng. resp.trânsito CREA 5061356494</p>		