


Sentido das Vias sujeito a alteração



COORDENADAS - 23°10'52.87" S - 46°27'03.48" O - ELEVÇÃO 791 M

pavimentação asfáltica cbuq

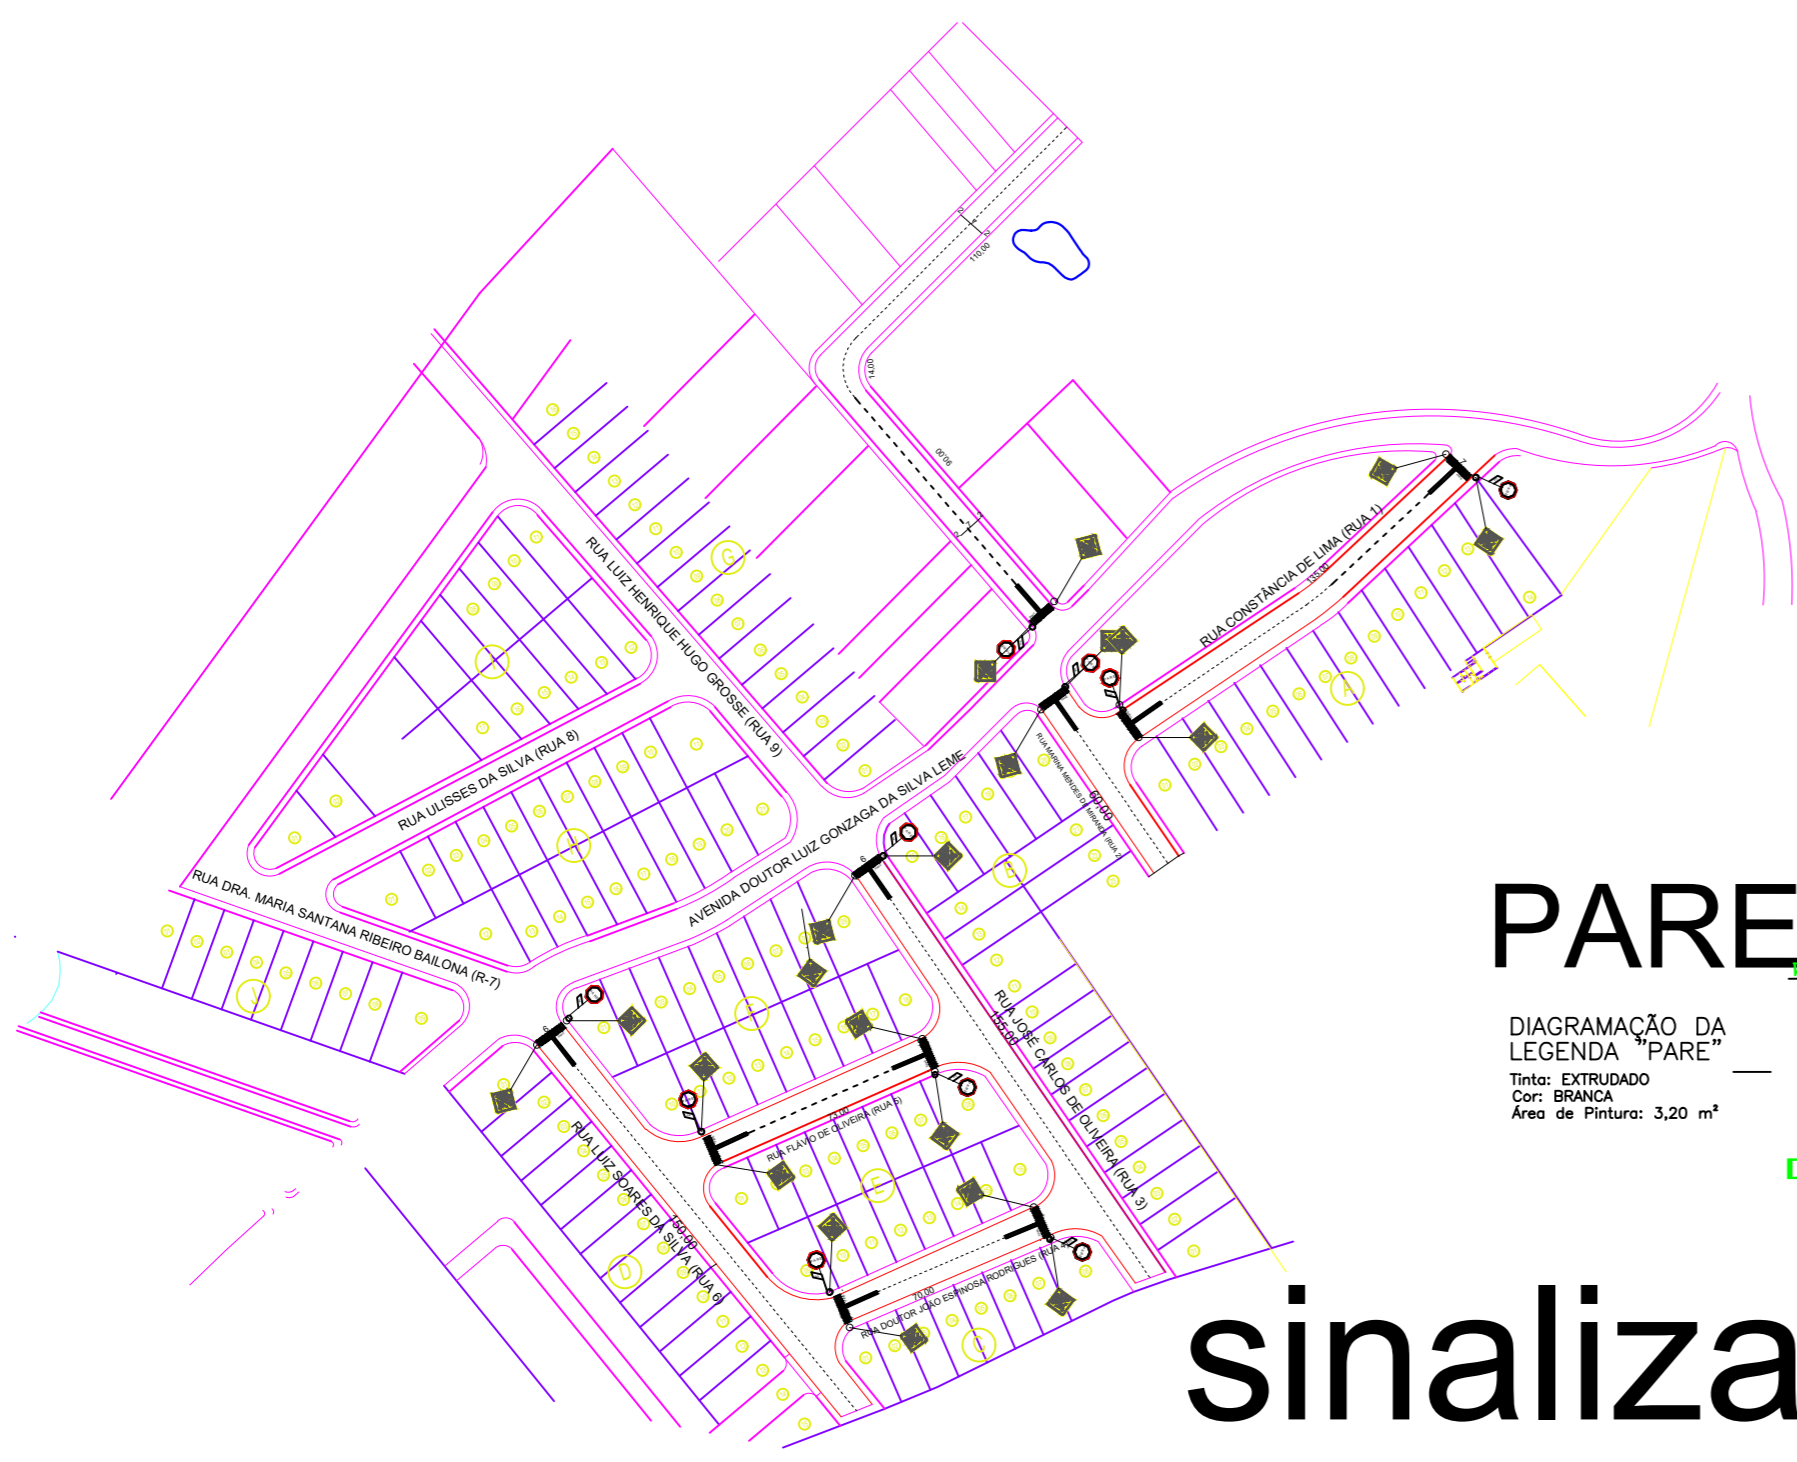


PARE

DIAGRAMAÇÃO DA LEGENDA "PARE"
Tinta: EXTRUDADO
Cor: BRANCA
Área de Pintura: 3,20 m²


R1 - PARADA OBRIGATÓRIA
PLACA DE PARADA OBRIGATÓRIA

DETALHE 01

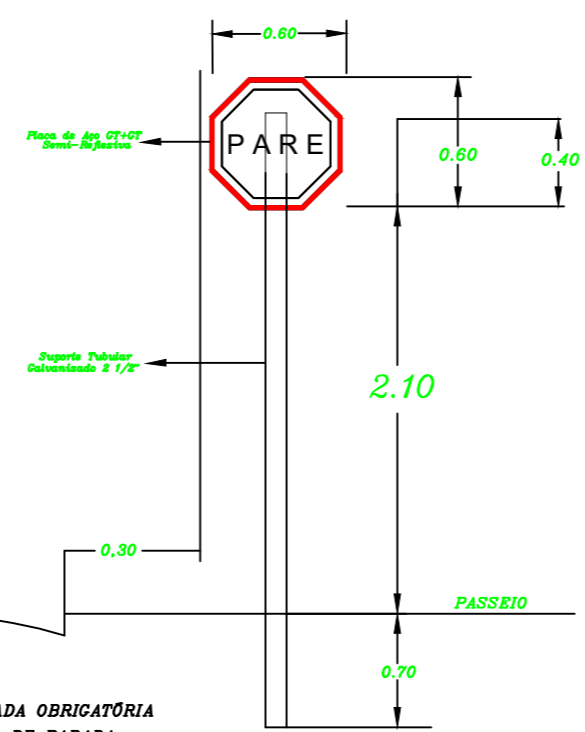


Área de Placa: 0,30 m²
Diâmetro: 0,65 m
Raio: 0,3266 m
Cálculo da área da placa: $2r^2/2$

sinalização viária

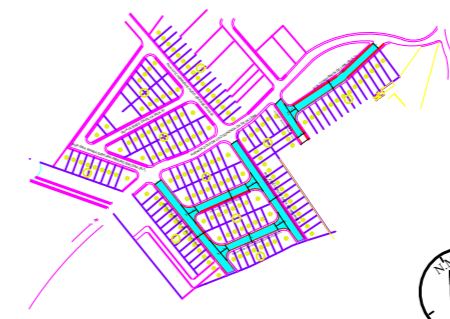
PROJETO BÁSICO		FOLHA ÚNICA abril/2022
OBRA: INFRAESTRUTURA URBANA OBJETO: PAVIMENTAÇÃO ASFÁLTICA TIPO CBUQ EM VÁRIAS RUAS LOCAL: NÚCLEO DO BAIRRO DA SERRA NEGRA, DO MUNICÍPIO DE BOM JESUS DOS PERDÕES ESTADO DE SÃO PAULO		
ÁREAS EM M2	DECLARAÇÕES	
TERRENO.....43.619,61	Declaro que a aprovação do projeto não implica no reconhecimento do direito de propriedade do terreno.	
RUAS PAVIMENTADAS.....6.559,00	BENEDITO RODRIGUES DA SILVA FILHO PREFEITO MUNICIPAL	
ÁREA UTILIZADA.....15,04%	Declaro para os devidos fins de direito, inclusive na esfera penal, que este projeto foi elab. com total observância a legislação edilícia vigente e em especial as normas técnicas da A.B.N.T.	
LOCALIZAÇÃO SEM ESCALA		
	ANDRÉ GUIMARÃES C.R.E.A.: 5062686031 A.R.T.: 28027230220552923 MARCIO PAULO GARZUZI C.R.E.A.: 5061356494	

SINALIZAÇÃO HORIZONTAL E VERTICAL


DETALHE 04 - VIAS DE SENTIDO DUPLA.

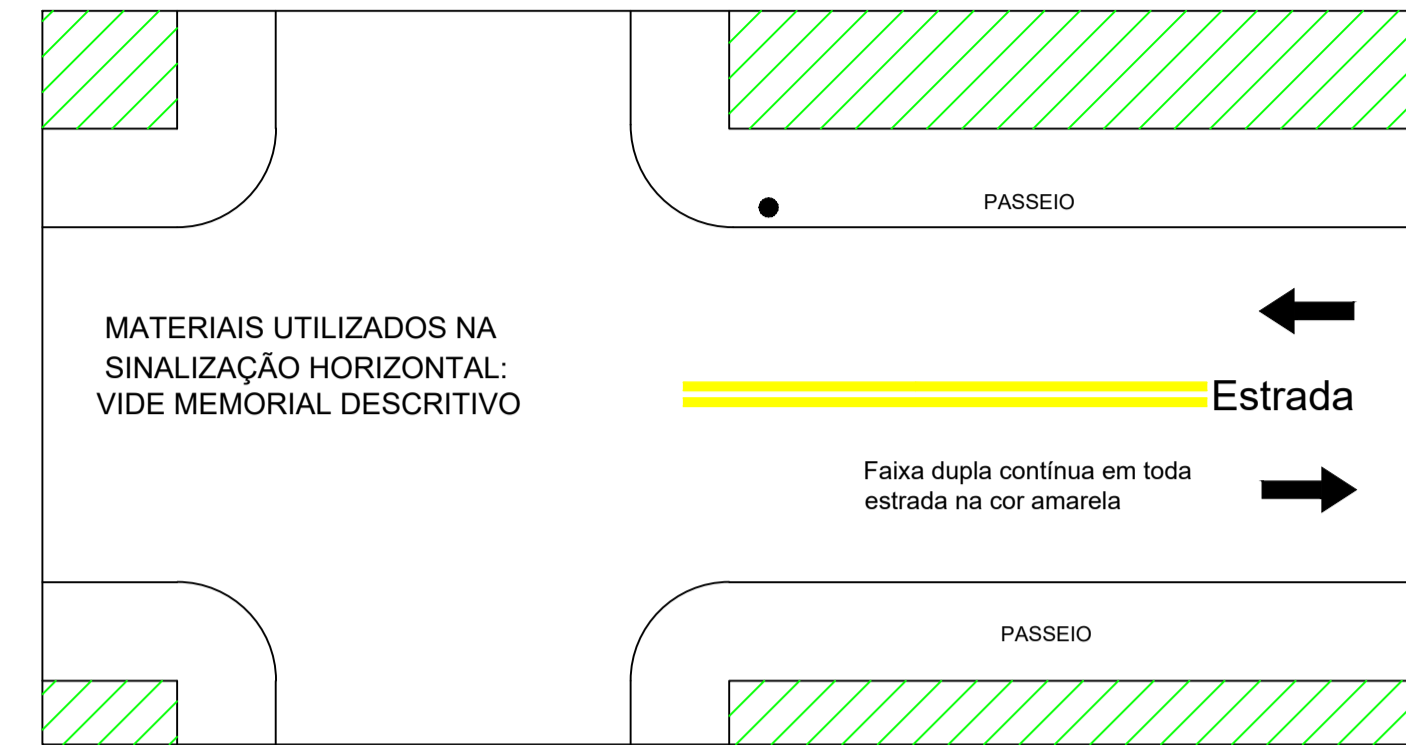




Melhoria de Infra-Estrutura Urbana

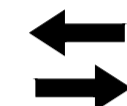



Sentido das Vias sujeito a alteração

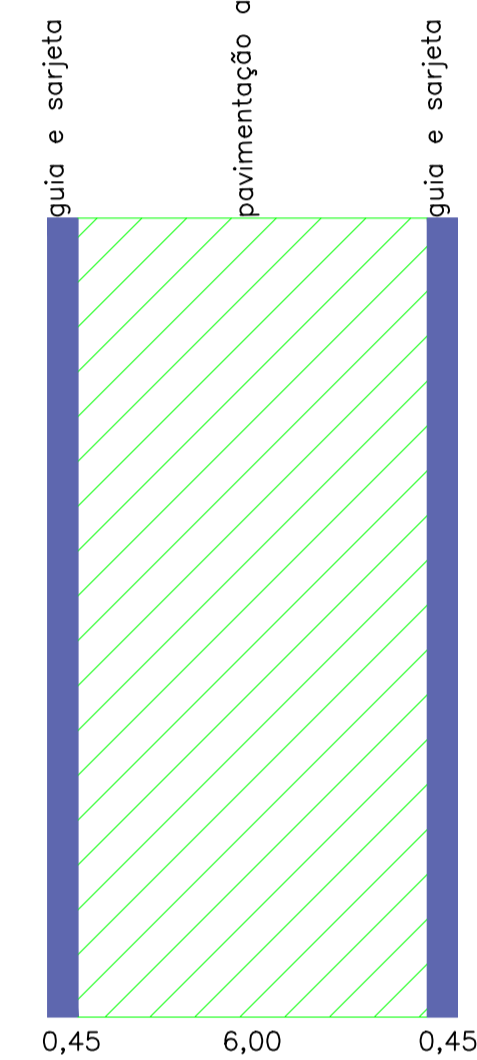

Perfil da obra

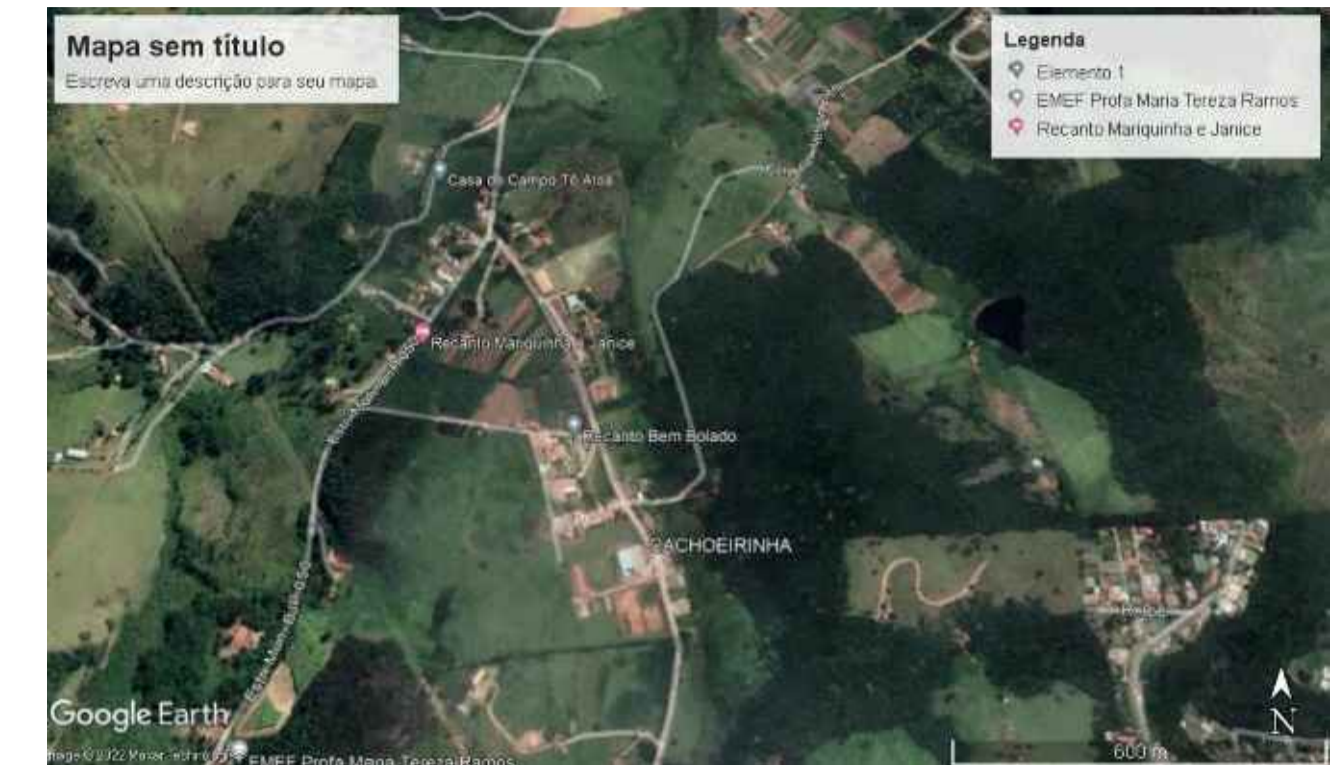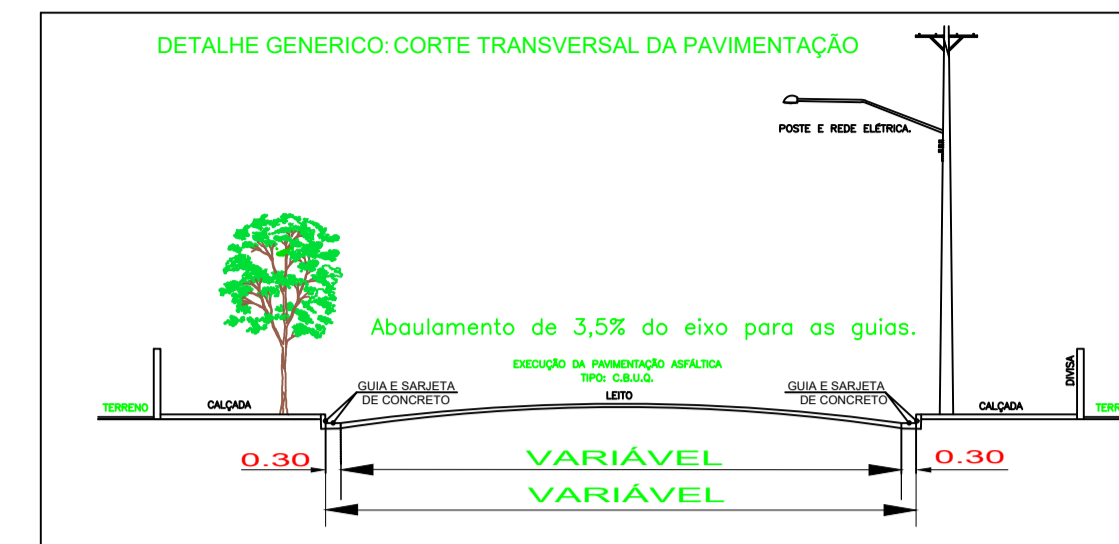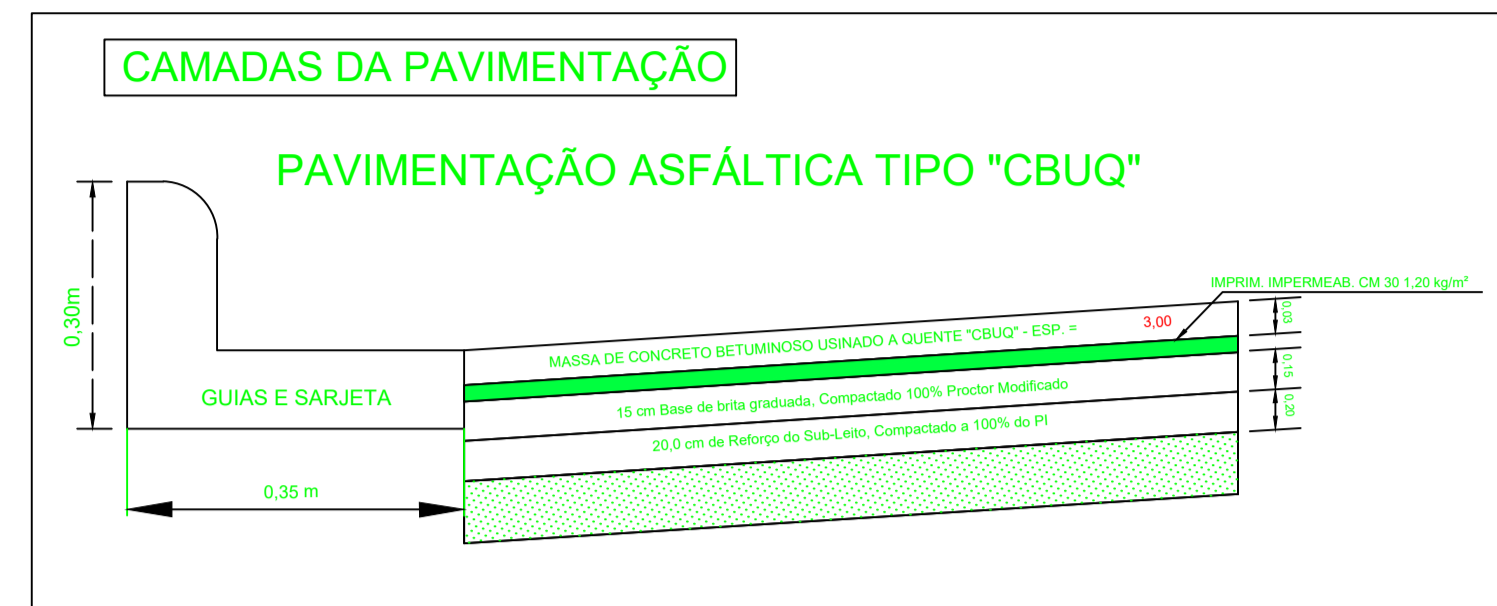

COORDENADAS - 23°09'36.98" S - 46°28'29.08" O - ELEVÇÃO 769 M

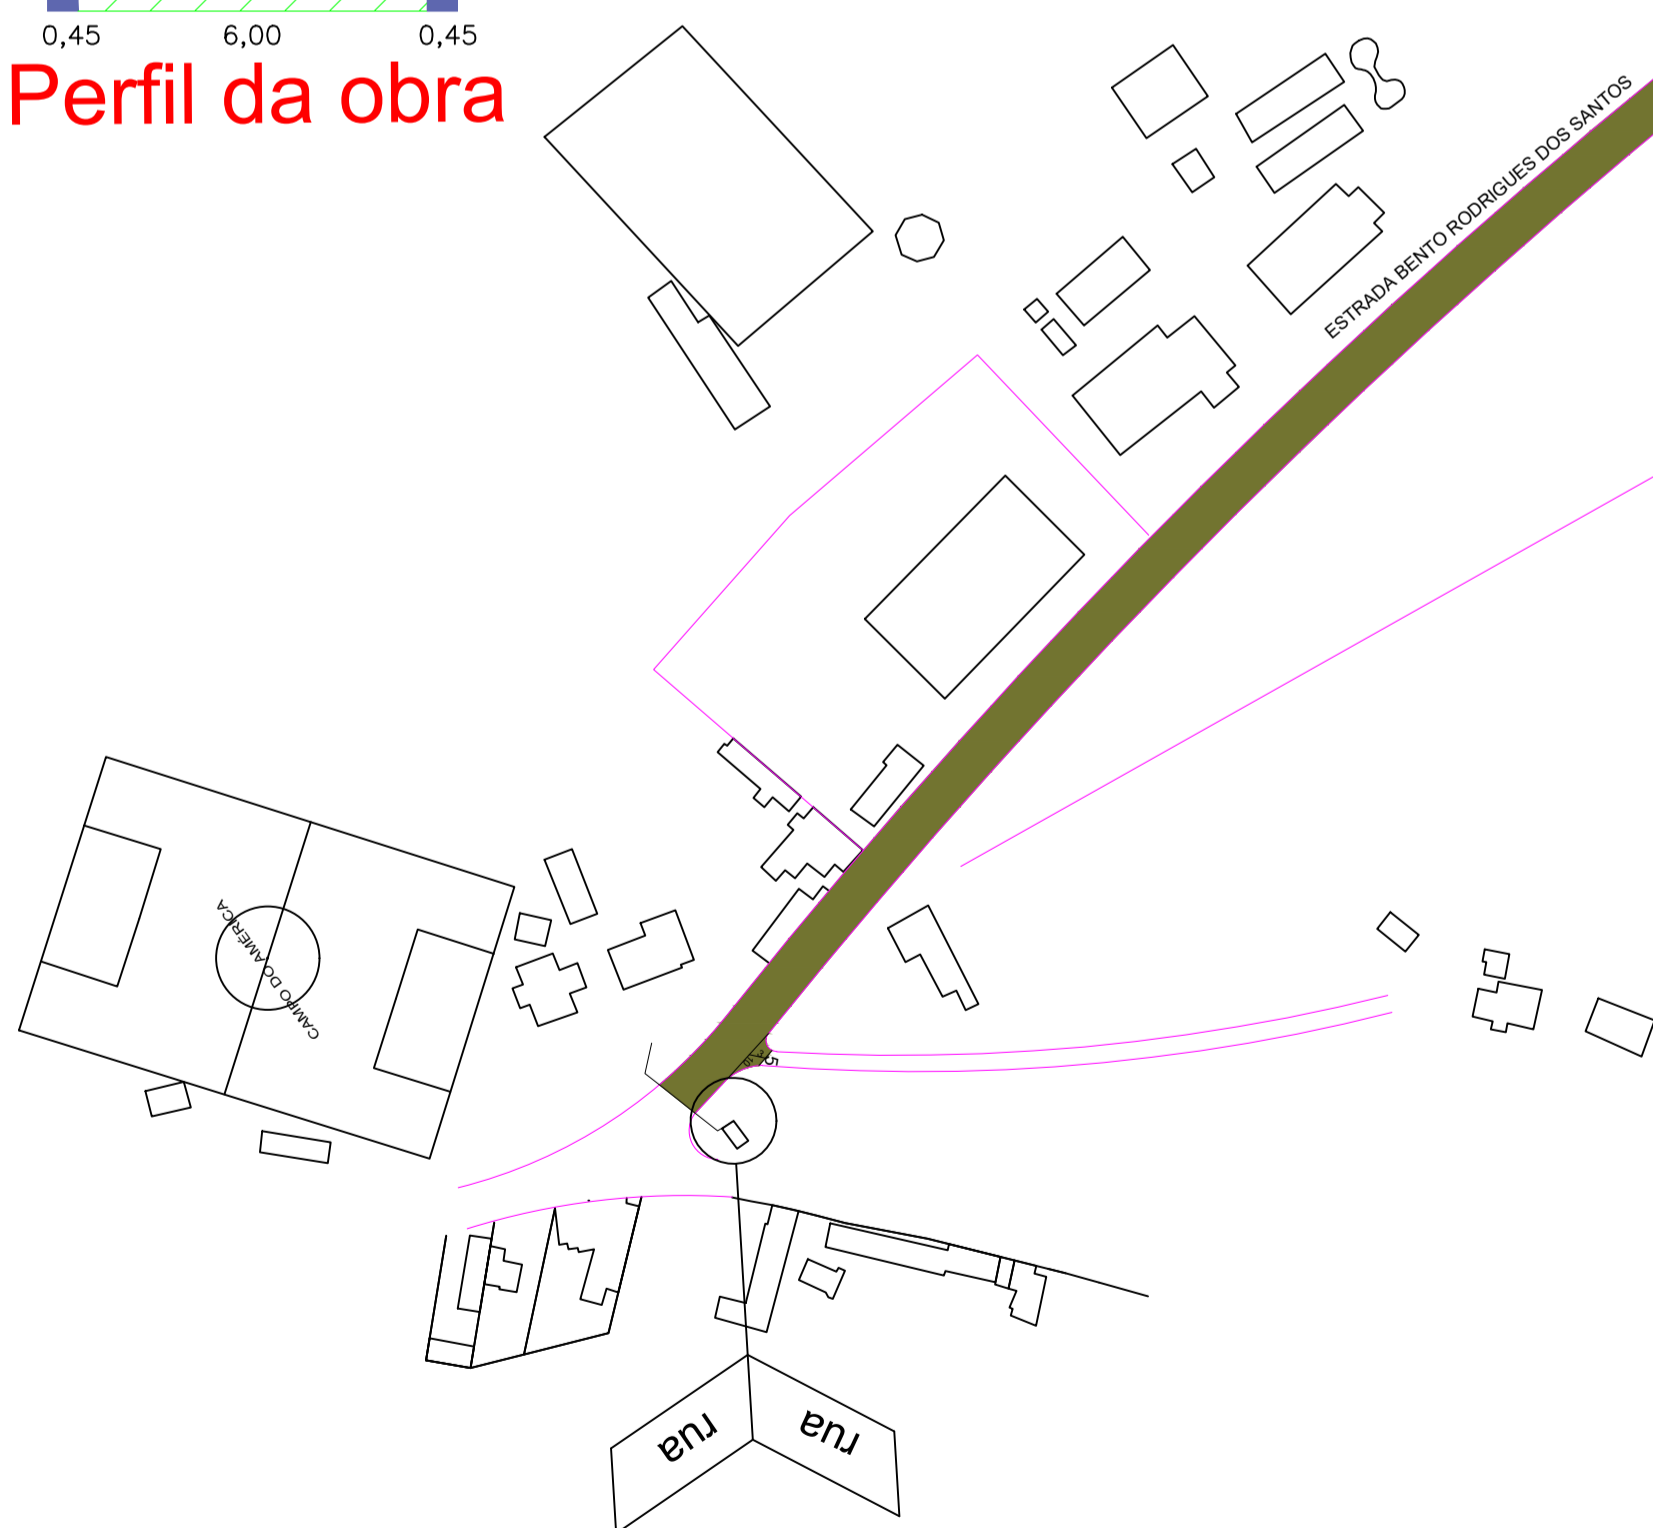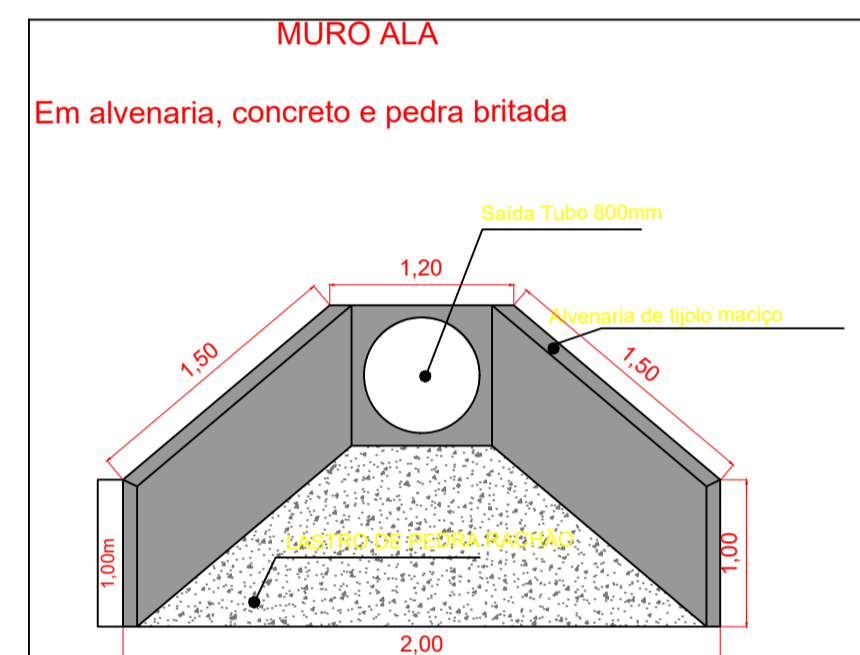


PARE

DIAGRAMAÇÃO DA LEGENDA "PARE"

Tinta: EXTRUDADO
Cor: BRANCA
Área de Pintura: 3,20 m²

RI - PARADA OBRIGATÓRIA
PLACA DE PARADA
OBRIGATÓRIA

DETALHE 01

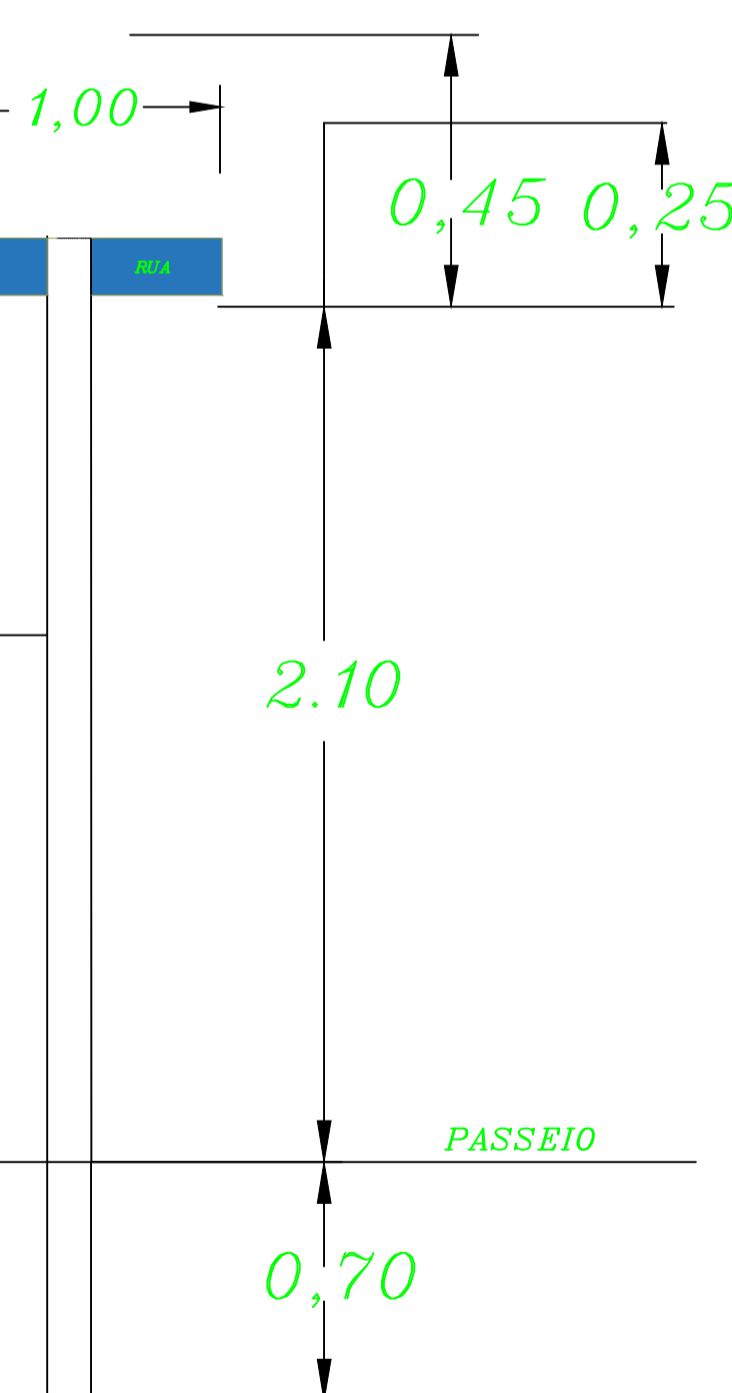

Área de Placa: 0,30 m²
Diâmetro: 0,65 m
Raio: 0,3266 m
Cálculo da área da placa: $2r^2\sqrt{2}$

Projeto de Pavimentação

DATA: abril/2022
FOLHA: 01/01


TÍTULO: **Obra de Infraestrutura**

OBRA: **Obra de pavimentação, passagem de água e sarjetas e Pavimentação asfáltica tipo CBUQ - ETAPA 1**

LOCAL: **Avenida Bento Rodrigues dos Santos, perímetro urbano, bairros: Cachoeirinha Bom Jesus dos Perdões estado de São Paulo.**

PROPR: **Prefeitura Municipal de Bom Jesus dos Perdões**

ESCALAS INDICADAS

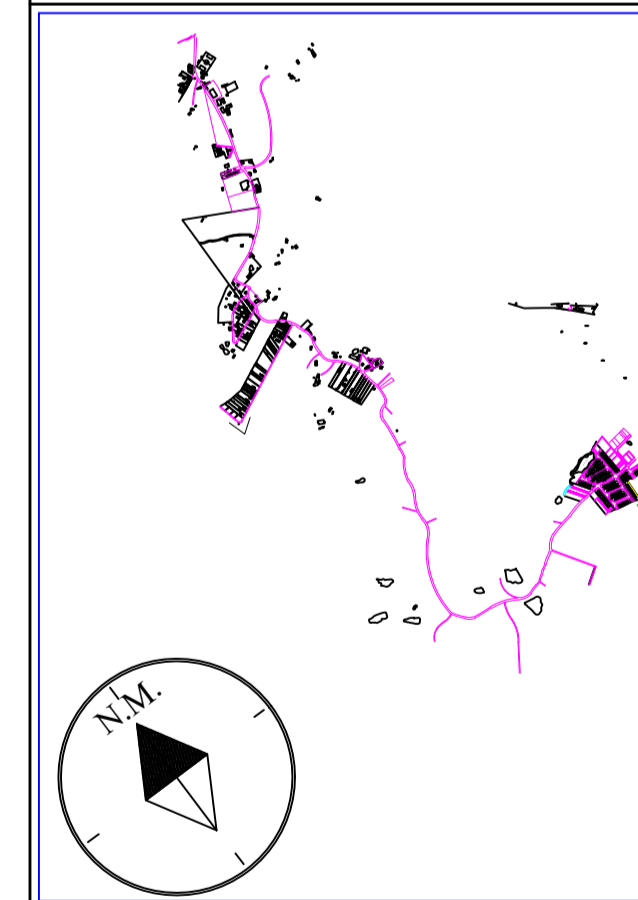

DECLARO QUE:



1-A obra será exec.de acordo com o projeto aprovado pela PMBJP e somente após a aprovação dos projetos complementares juntos as Empresas concessionarias de serviços públicos, quando necessário.
2- Qualquer alteração no projeto será comunicado a PMBJP.

Benedito Rodrigues da Silva Filho
Prefeito Municipal


Andre Guimarães
Resp. Técnico - CREA 5062686031
ART: 28027230220552923

MÁRCIO PAULO GARZUZI
Eng. resp.trânsito CREA 5061356494


PROJETO BÁSICO PARA PAVIMENTAÇÃO E PASSAGEM DE ÁGUA

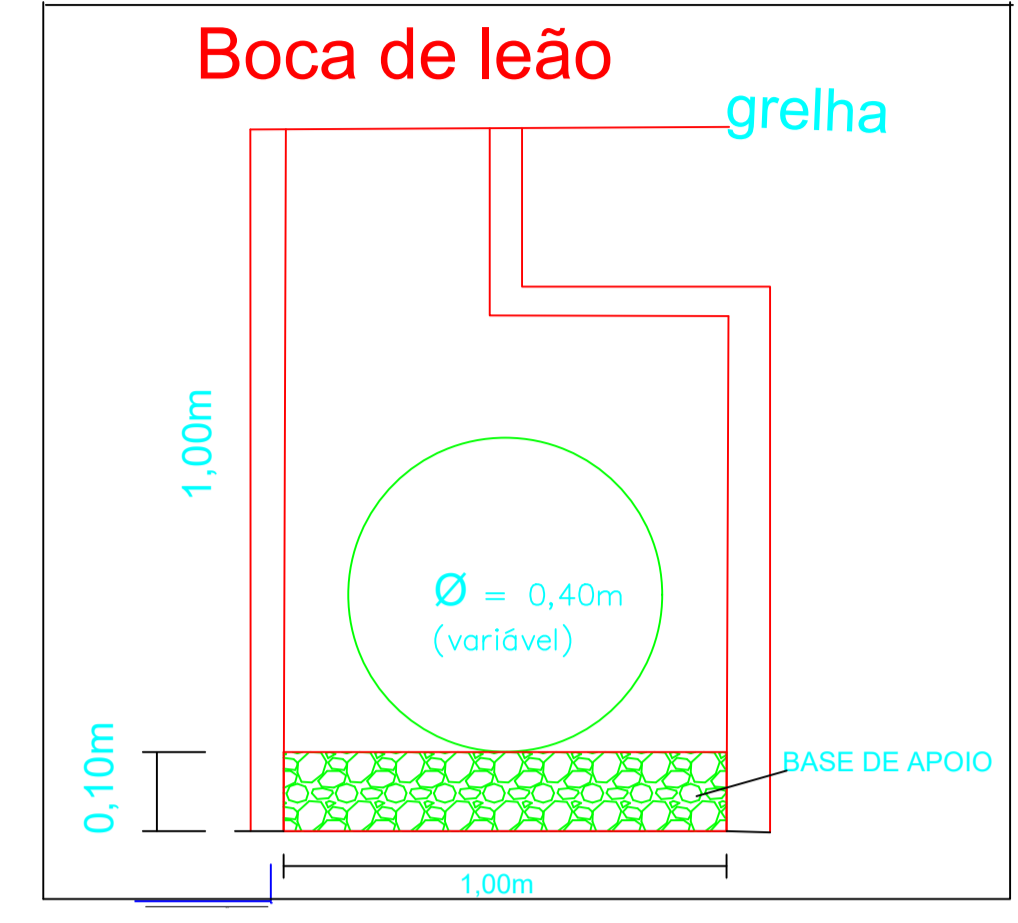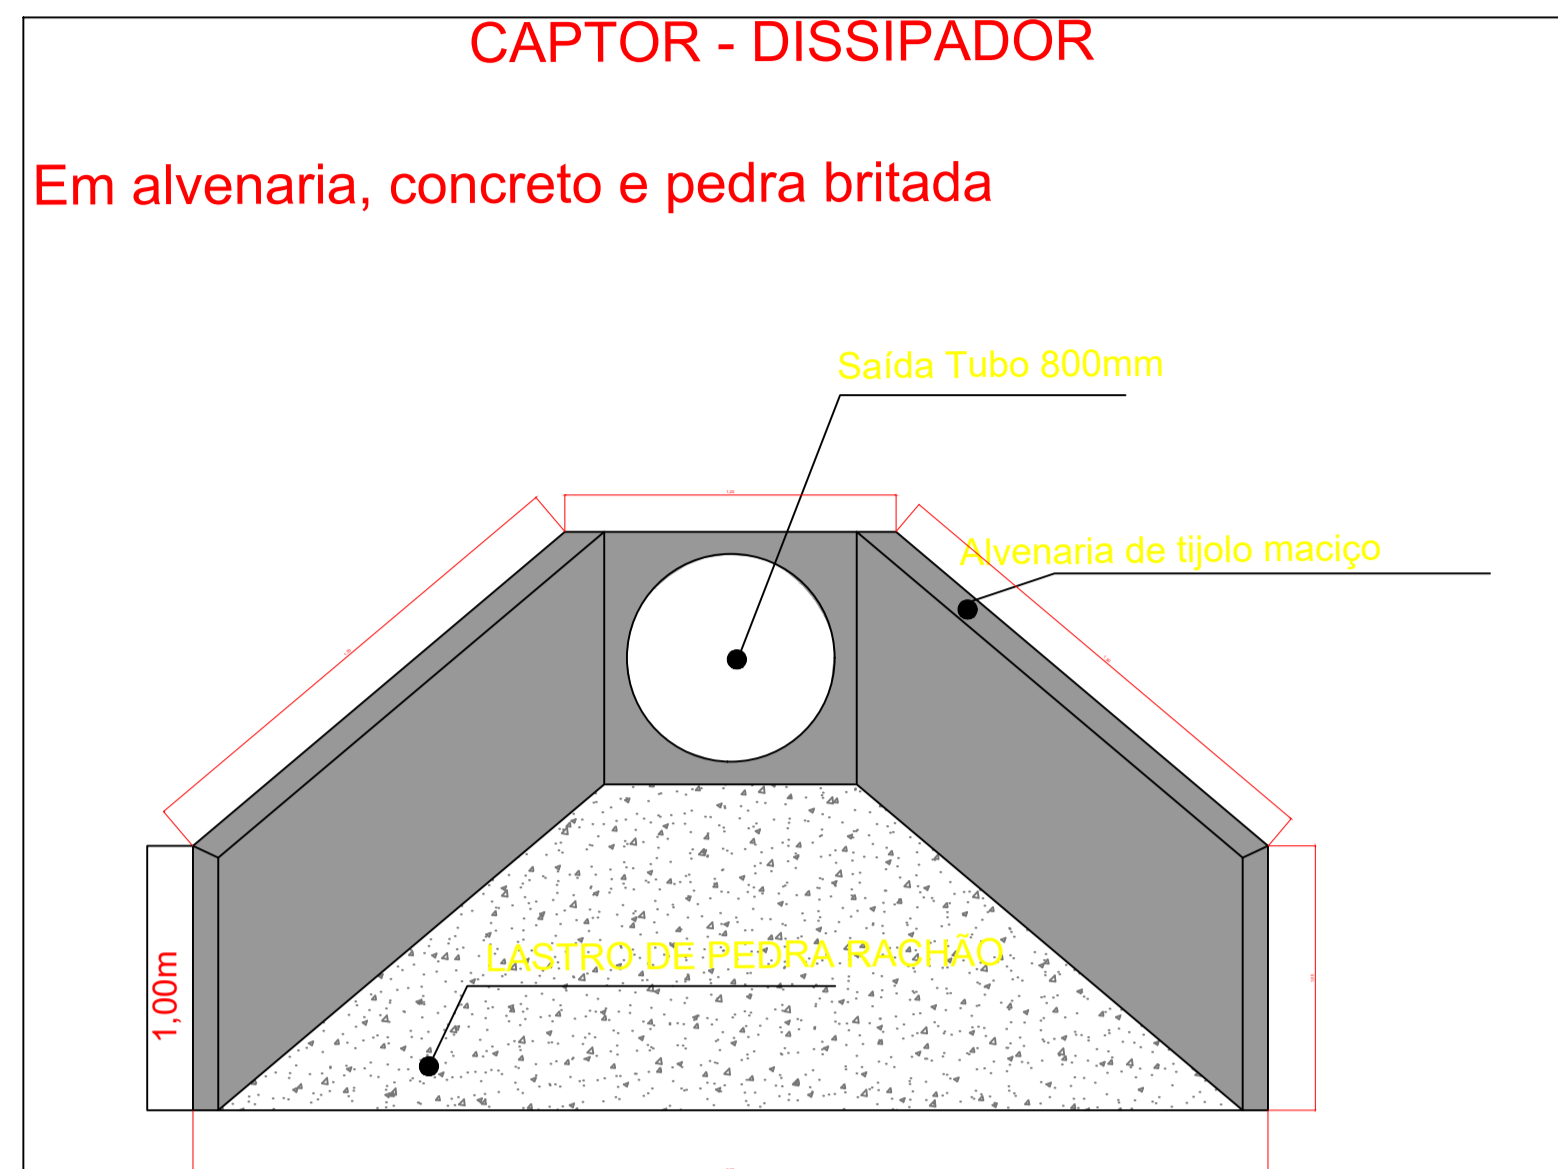


COORDENADAS - 23°07'36.47" S - 46°27'04.46" O - ELEVÇÃO 775 M

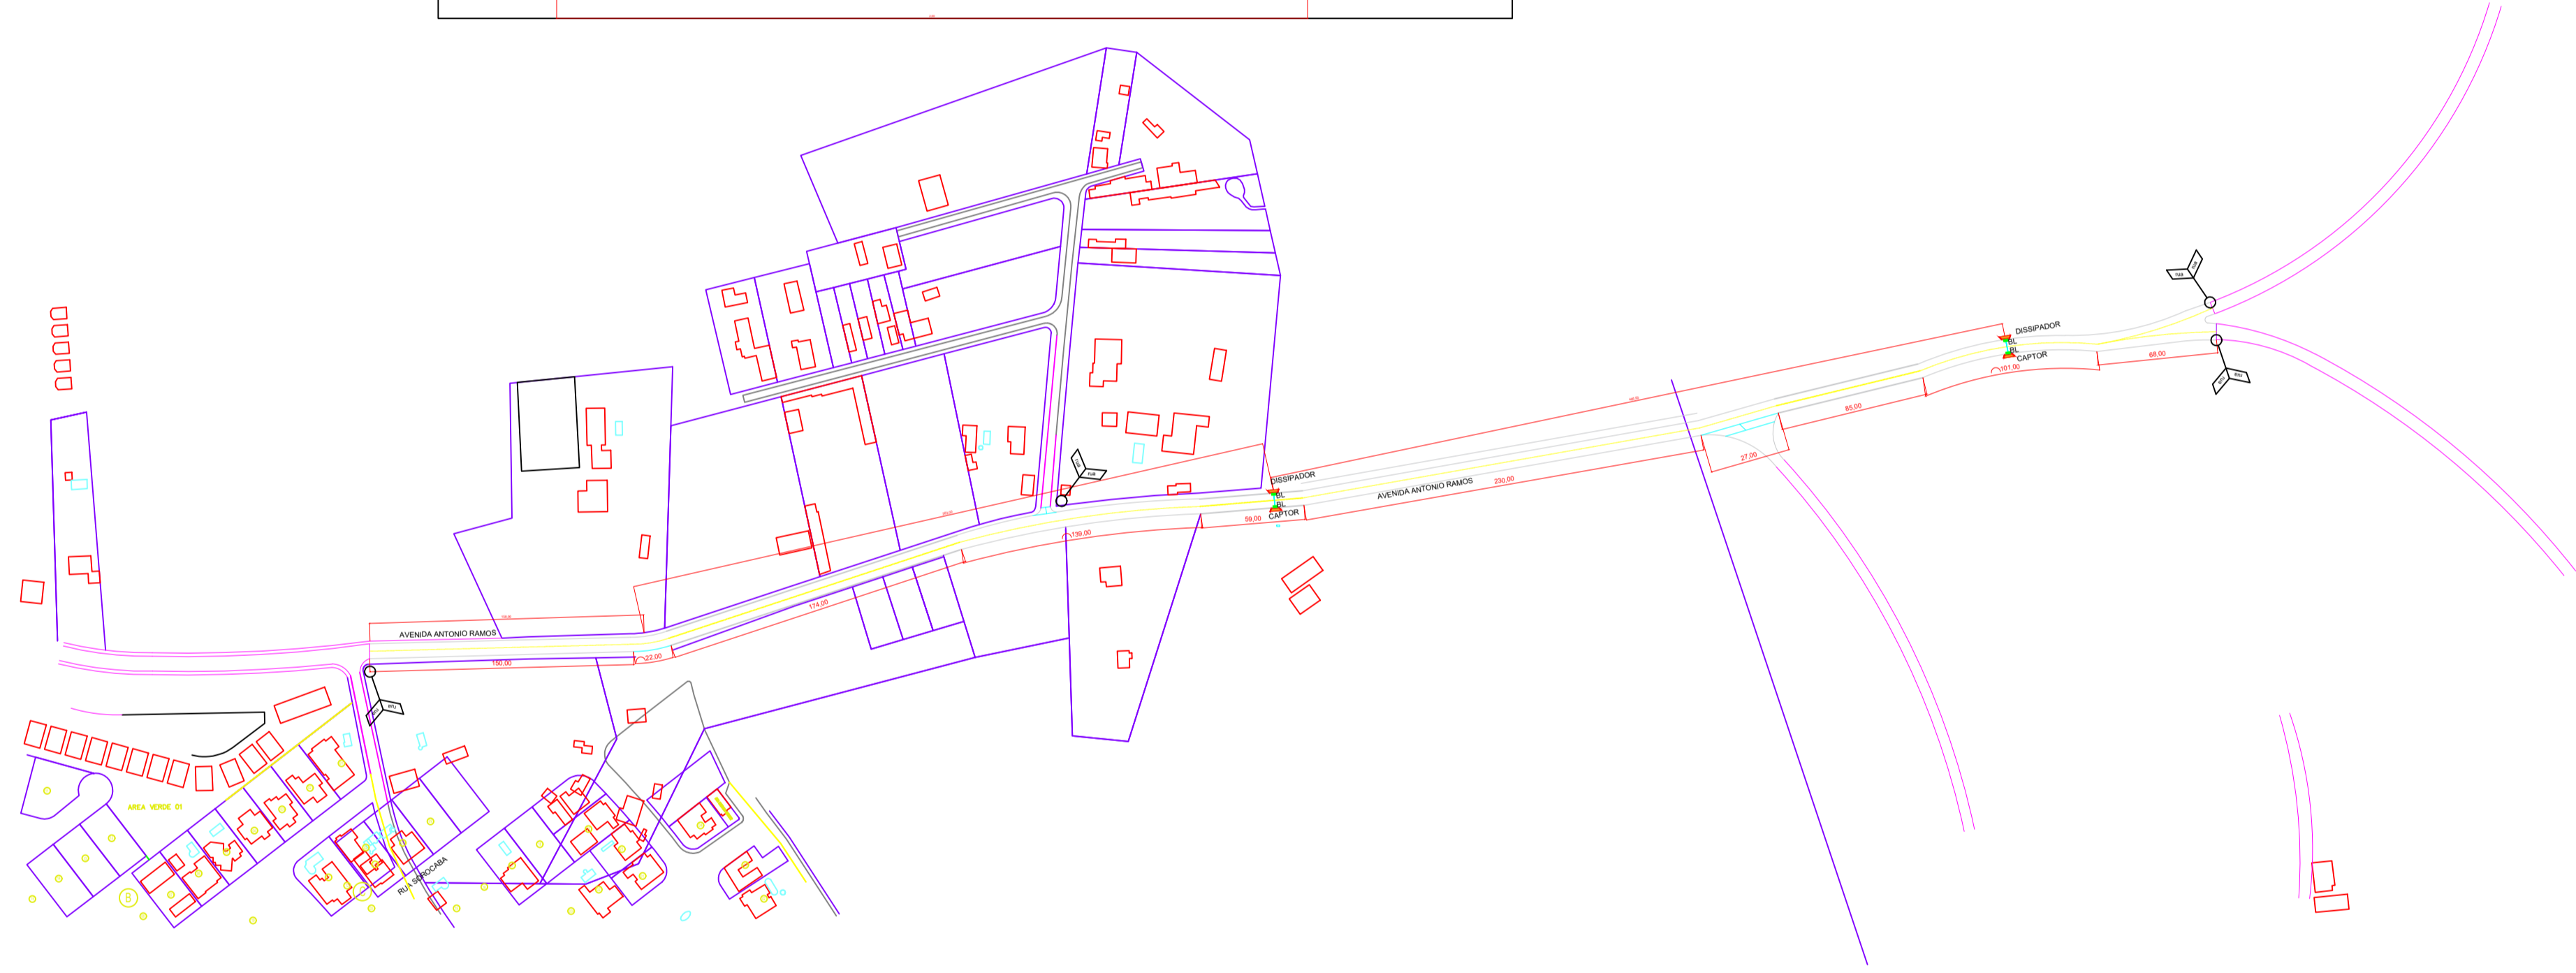


PROJETO BÁSICO PARA TRAVESSIA E GUIAS E SARJETA ,BOCA DE LEÃO

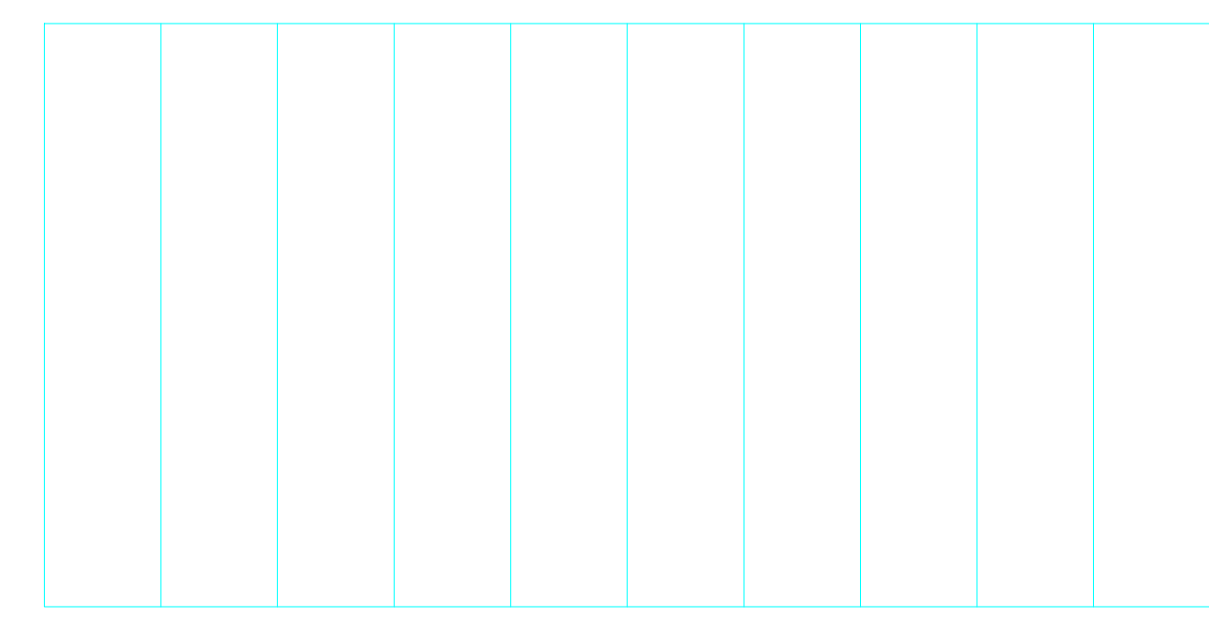



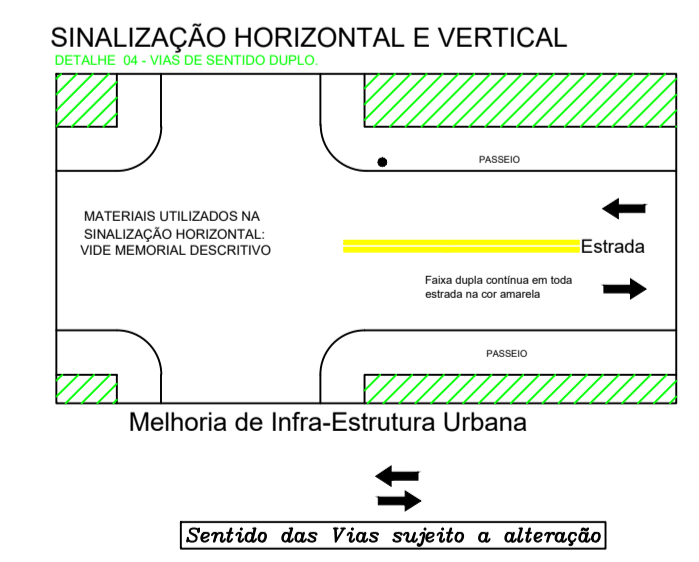


GRELHA

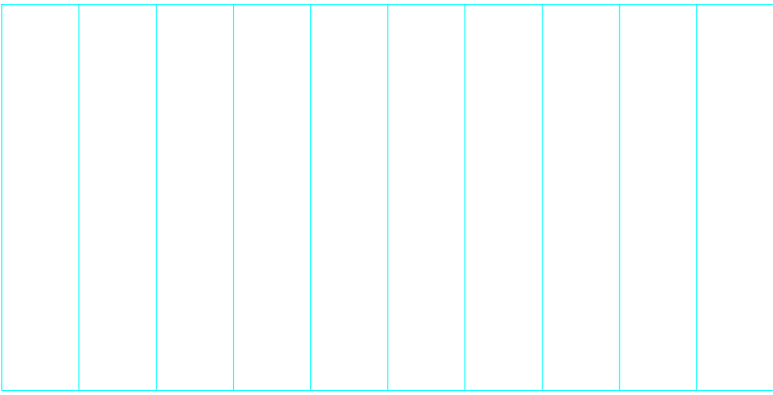


PROJETO BÁSICO		01/02 abril/2022
<p>OBRA: PAVIMENTAÇÃO ASFÁLTICA TIPO CBUQ, GUIAS E SARJETA, PASSAGENS DE ÁGUA E SIN.VIÁRIA</p> <p>OBJETO: INFRAESTRUTURA URBANA</p> <p>LOCAL: AVENIDA ANTÔNIO RAMOS, BAIRRO GUAXINDUVA BOM JESUS DOS PERDÕES ESTADO DE SÃO PAULO.</p>		
ÁREAS EM M2	DECLARAÇÕES	
<p>PAVIMENTAÇÃO ASFÁLTICA.....7.385,00</p> <p>TUBULAÇÃO DE CONC. 800MM18,00 M</p> <p>GUIAS E SARJETAS.....2.110,00 M</p>	<p>Declaro que a aprovação do projeto não implica no reconhecimento do direito de propriedade do terreno.</p> <p>_____ BENEDITO RODRIGUES DA SILVA FILHO PREFEITO MUNICIPAL</p> <p>Declaro para os devidos fins de direito inclusive na esfera penal, que este projeto foi elab. com total observância a legislação edilícia vigente e em especial as normas técnicas da A.B.N.T.</p>	
LOCALIZAÇÃO SEM ESCALA	<p>_____ ANDRÉ GUIMARÃES C.R.E.A.: 5062686031 ART.:28027230220552923</p> <p>_____ MARCIO PAULO GARZUZI C.R.E.A.: 5061356494</p>	



LEGENDA

-  Boca de leão
-  Tubo concr.800mm
-  Placa com nome de Rua
-  área pavimentada cbuq
-  sinalização horizontal, centro leito car.

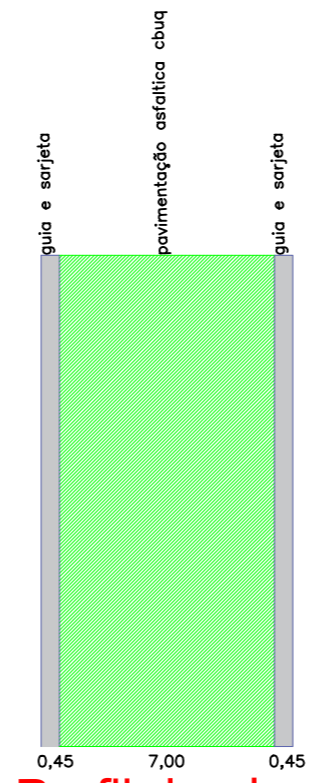


Perfil da obra





COORDENADAS - 23°07'36.47" S - 46°27'04.46" O - ELEVÇÃO 775 M

GRELHA

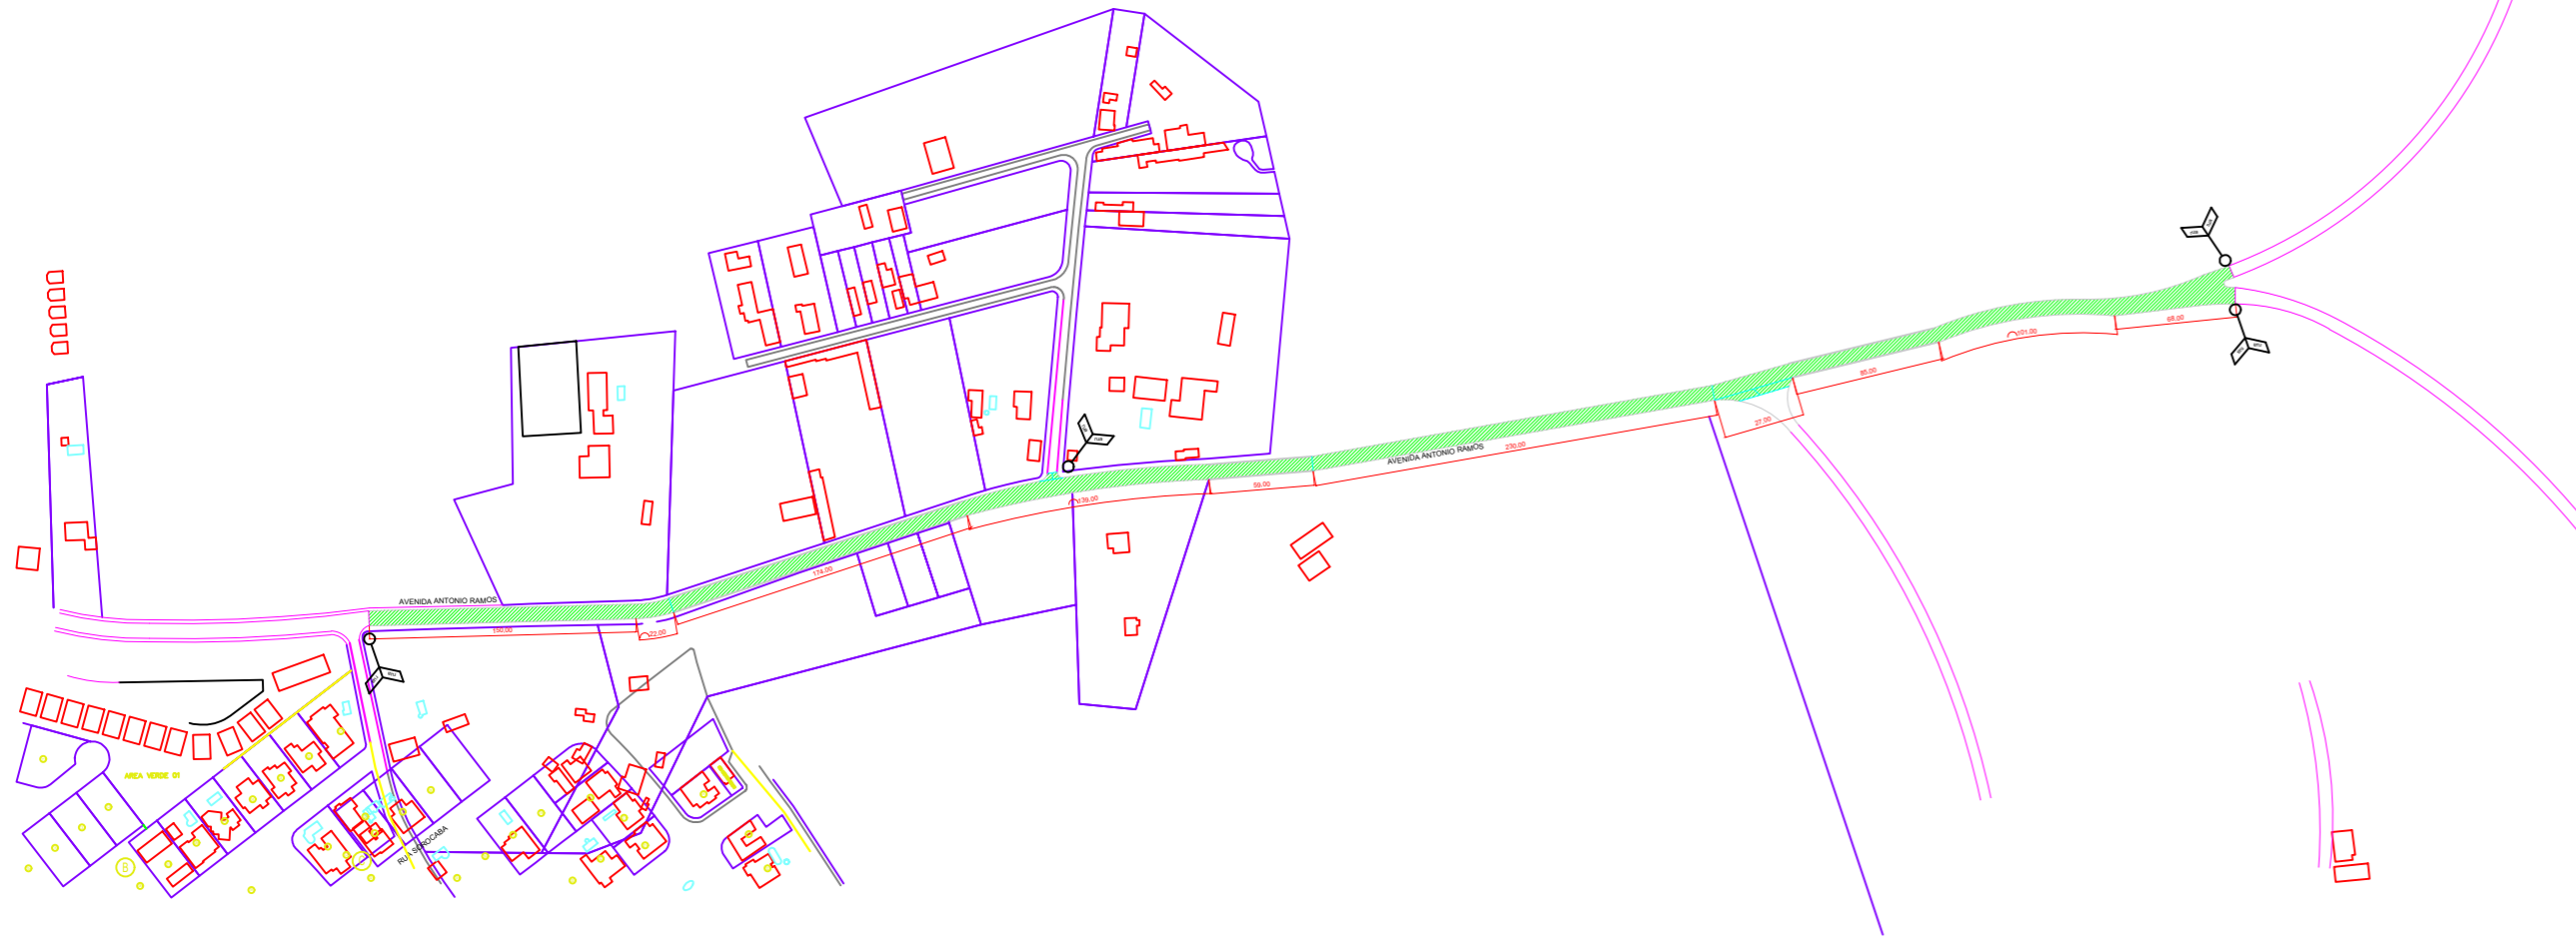

PROJETO BÁSICO PARA PAVIMENTAÇÃO ASFÁLTICA TIPO CBUQ

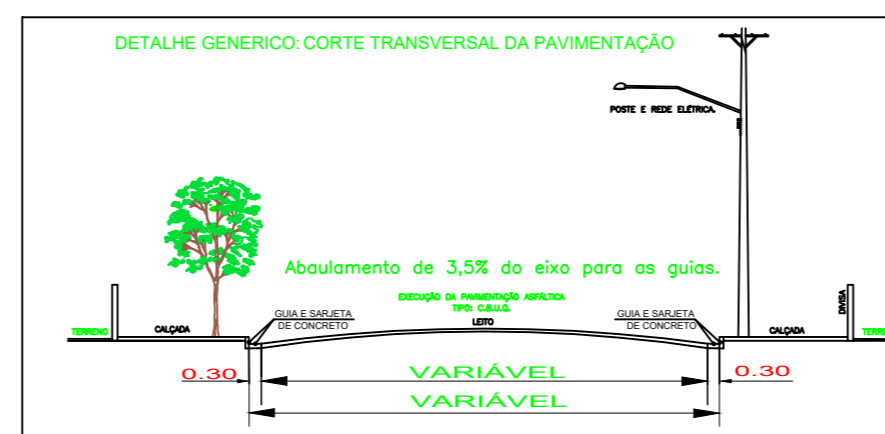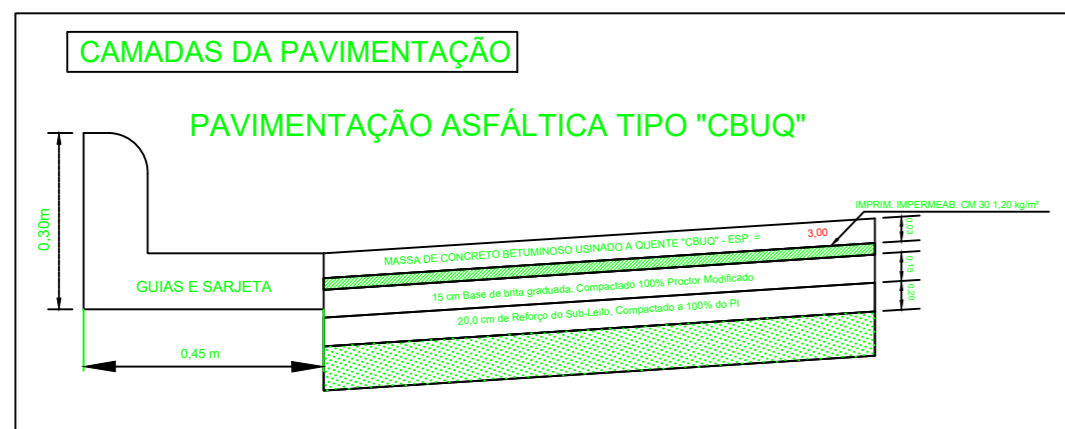


PROJETO BÁSICO

02/02
abril/2022

OBRA: PAVIMENTAÇÃO ASFÁLTICA TIPO CBUQ, GUIAS E SARJETA, PASSAGENS DE ÁGUA E SIN.VIÁRIA
 OBJETO: INFRAESTRUTURA URBANA
 LOCAL: AVENIDA ANTÔNIO RAMOS, BAIRRO GUAXINDUVA
 BOM JESUS DOS PERDÕES ESTADO DE SÃO PAULO.

ÁREAS EM M2	DECLARAÇÕES
PAVIMENTAÇÃO ASFÁLTICA.....7.385,00 TUBULAÇÃO DE CONC. 800MM18,00 M GUIAS E SARJETAS.....2.110,00 M	Declaro que a aprovação do projeto não implica no reconhecimento do direito de propriedade do terreno. BENEDITO RODRIGUES DA SILVA FILHO PREFEITO MUNICIPAL
	Declaro para os devidos fins de direito, inclusive na esfera penal, que este projeto foi elab. com total observância a legislação edilícia vigente e em especial as normas técnicas da A.B.N.T.







LOCALIZAÇÃO SEM ESCALA

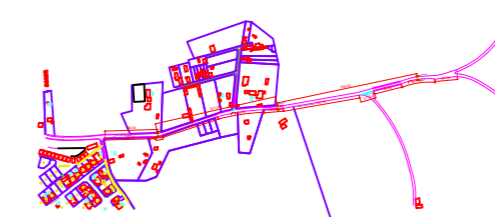

ANDRÉ GUIMARÃES
C.R.E.A.: 5062686031
ART.:28027230220552923



MARCIO PAULO GARZUZI
C.R.E.A.: 5061356494


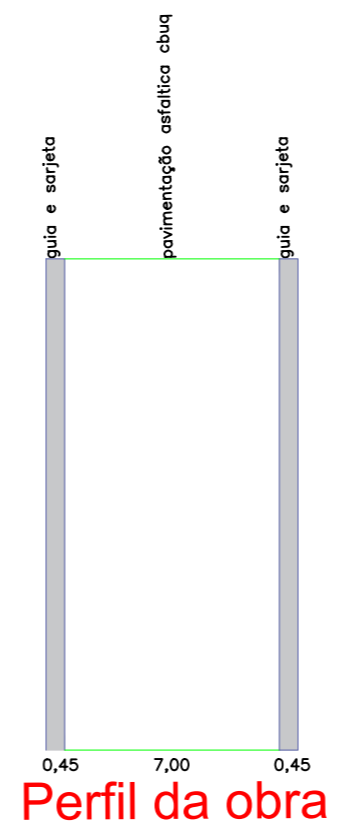
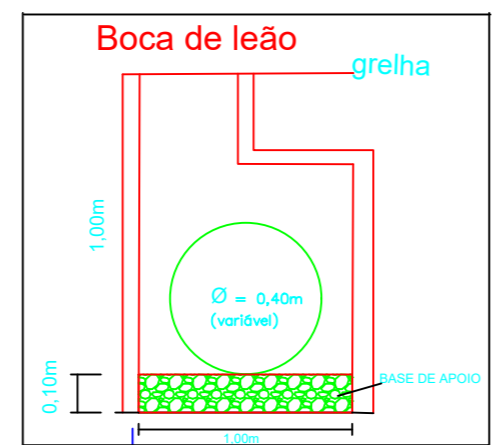
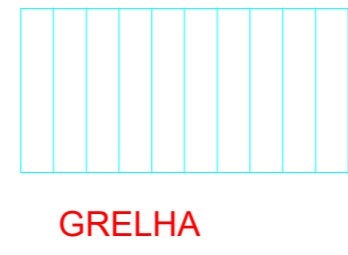
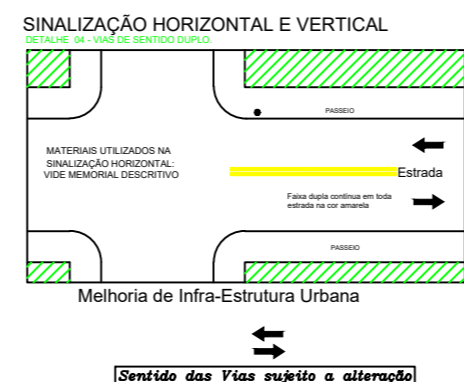
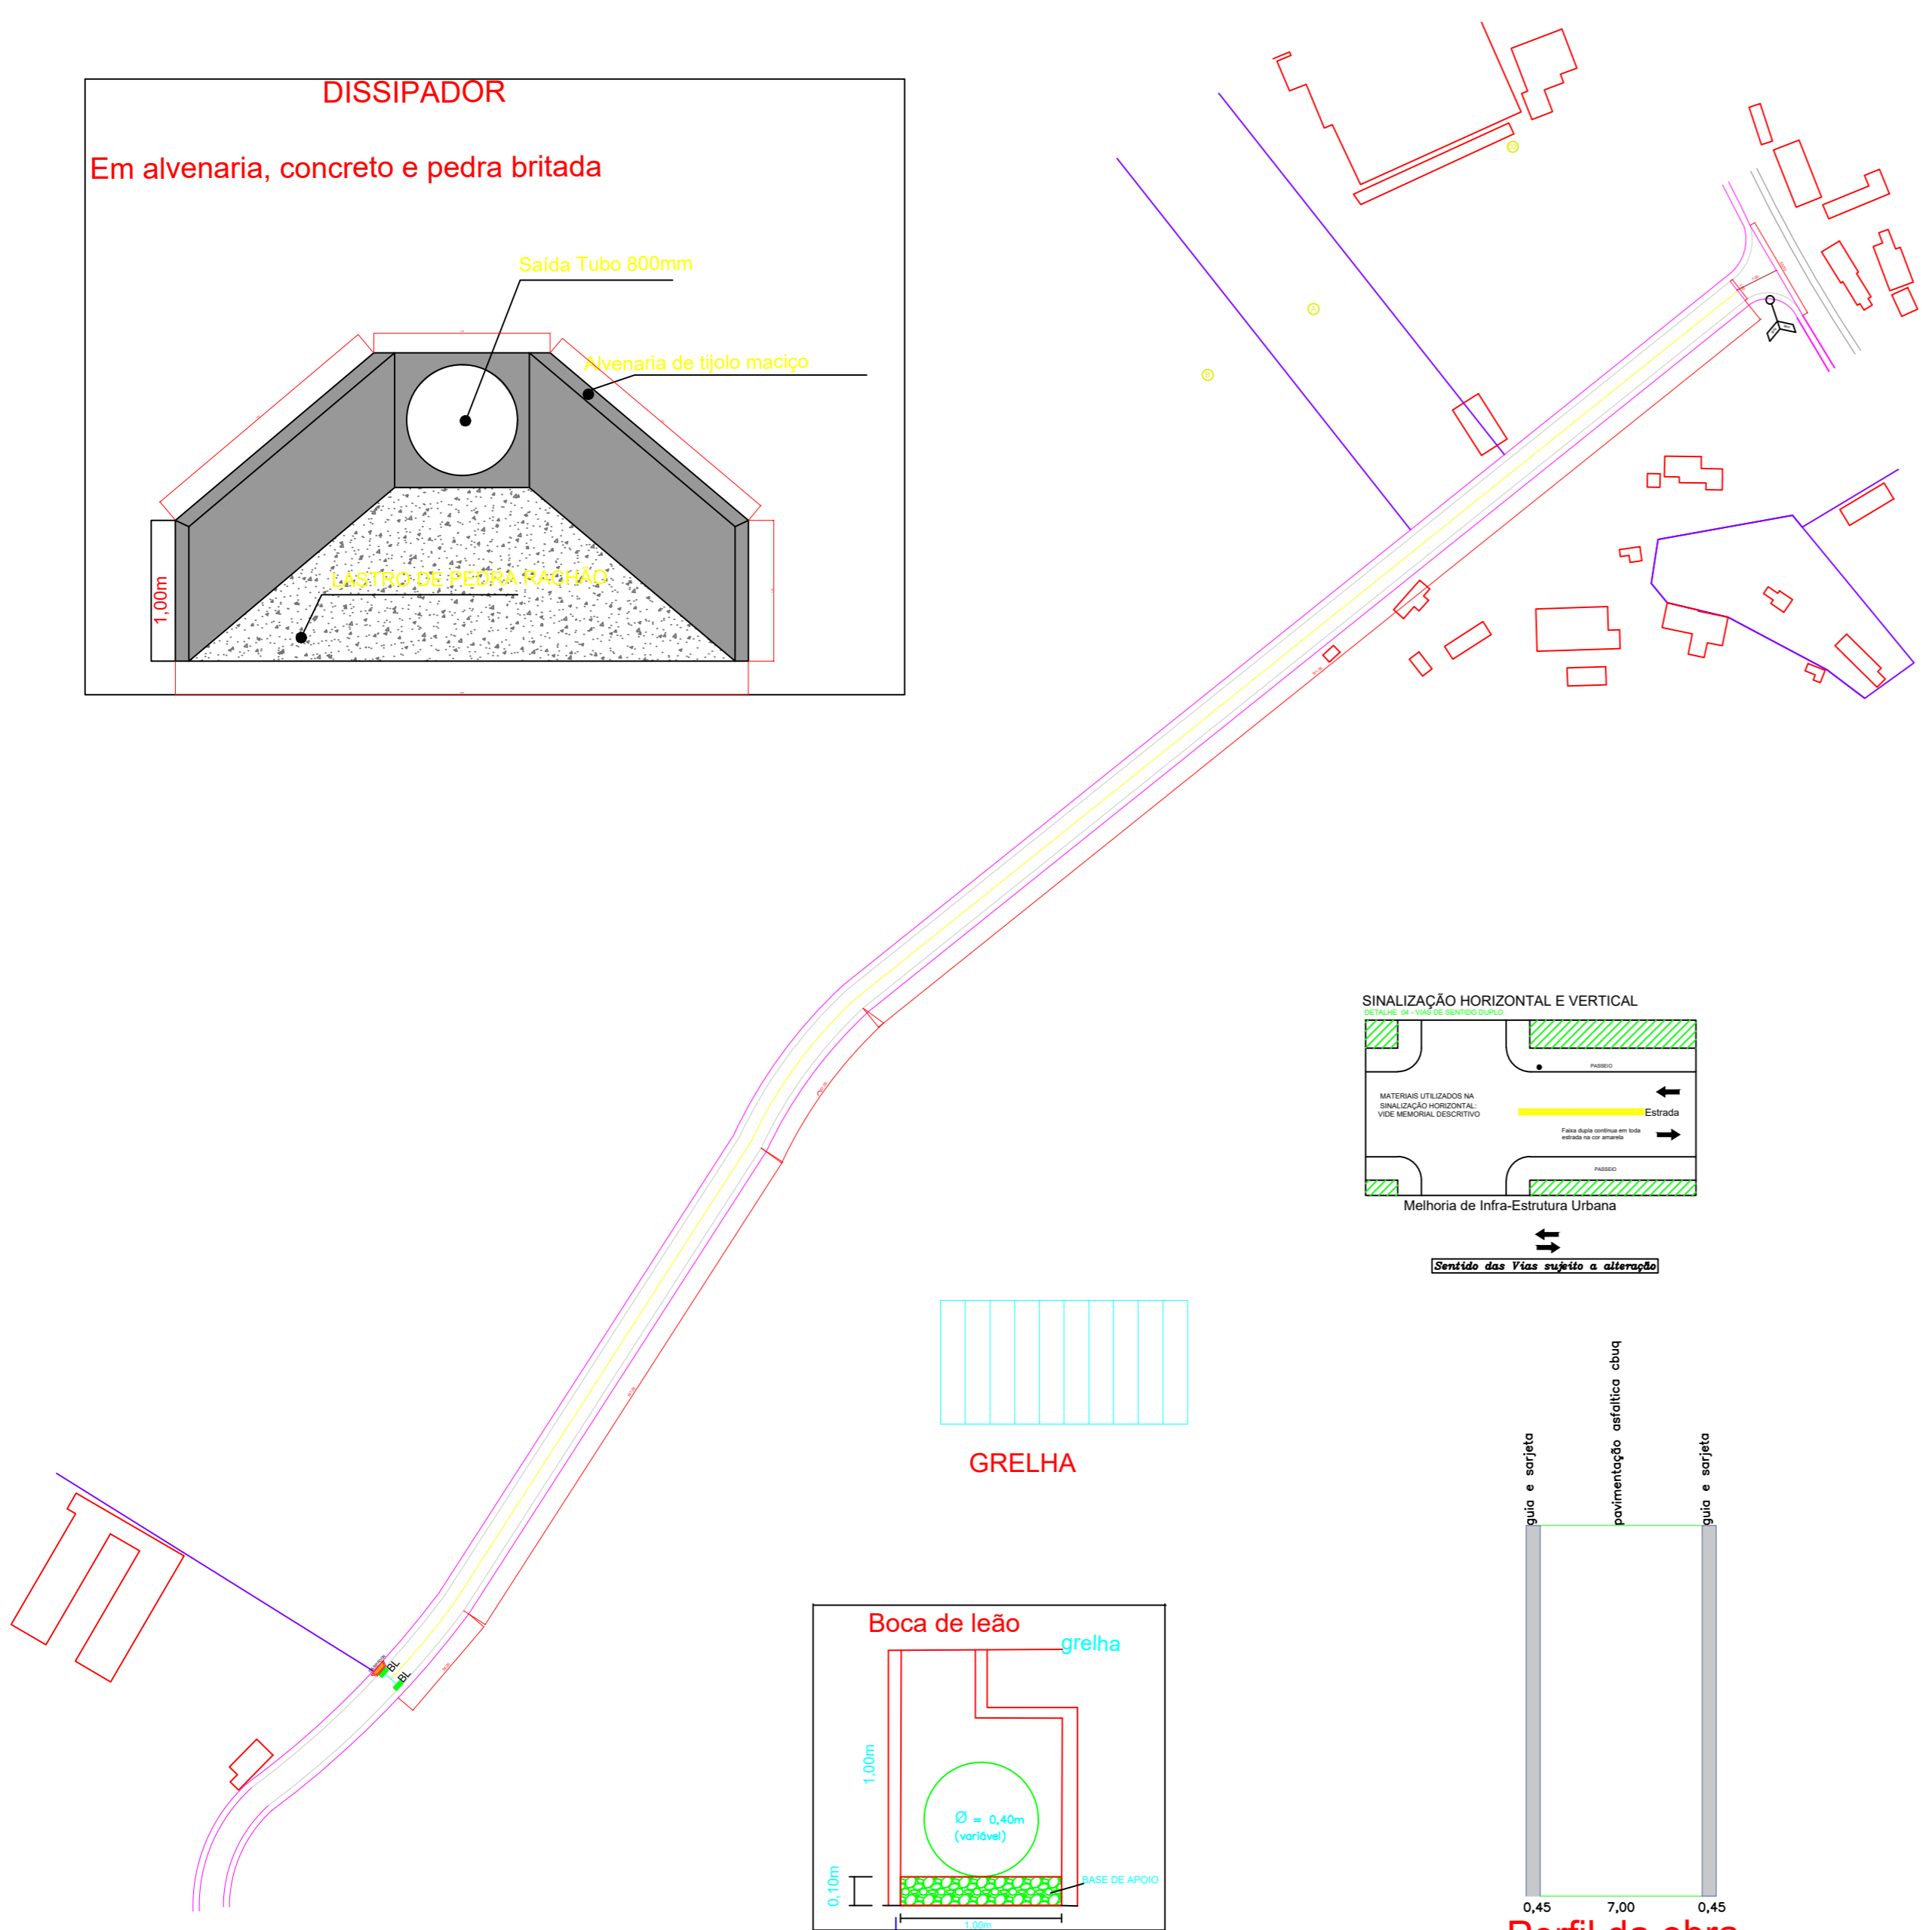
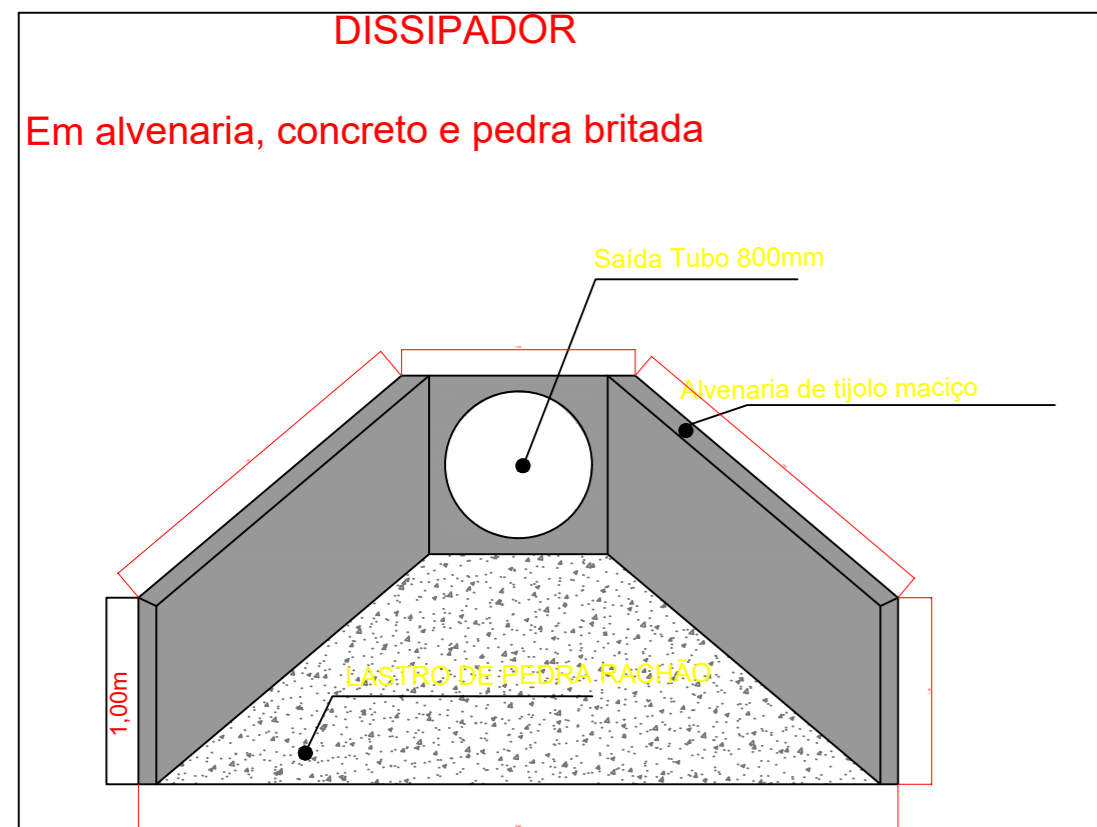


SINALIZAÇÃO VIÁRIA



COORDENADAS - 23°08'58.27" S - 46°27'33.18" O - ELEVAÇÃO 772 M

PROJETO BÁSICO		01/02 abril/2022
<p>OBRA: PAVIMENTAÇÃO ASFÁLTICA TIPO CBUQ, GUIAS E SARJETA, PASSAGENS DE ÁGUA E SIN.VIÁRIA</p> <p>OBJETO: INFRAESTRUTURA URBANA</p> <p>LOCAL: AVENIDA BROTOLÂNDIA, POLO INDUSTRIAL II, BOM JESUS DOS PERDÕES ESTADO DE SÃO PAULO.</p>		
ÁREAS EM M2	DECLARAÇÕES	
ÁREA PAVIMENTADA.....4.515,00	<p>Declaro que a aprovação do projeto não implica no reconhecimento do direito de propriedade do terreno.</p> <p>_____ BENEDITO RODRIGUES DA SILVA FILHO PREFEITO MUNICIPAL</p> <p>Declaro para os devidos fins de direito, inclusive na esfera penal, que este projeto foi elab. com total observância a legislação edilícia vigente e em especial as normas técnicas da A.B.N.T.</p> <p>_____ ANDRÉ GUIMARÃES C.R.E.A.: 5062686031 ART.:28027230220552923</p> <p>_____ MARCIO PAULO GARZUZI C.R.E.A.: 5061356494</p>	
LOCALIZAÇÃO SEM ESCALA		

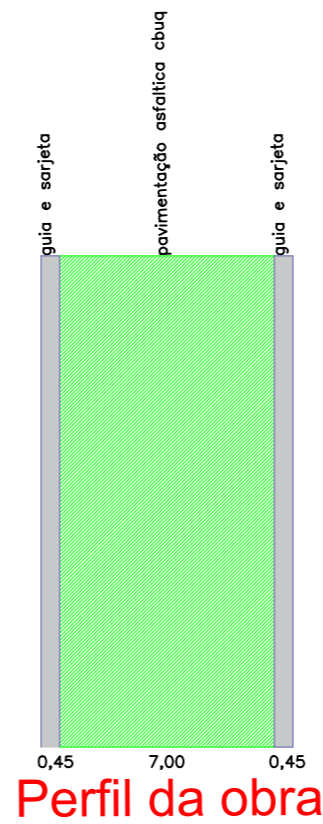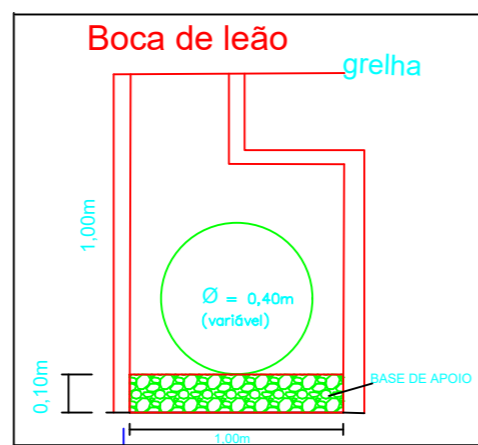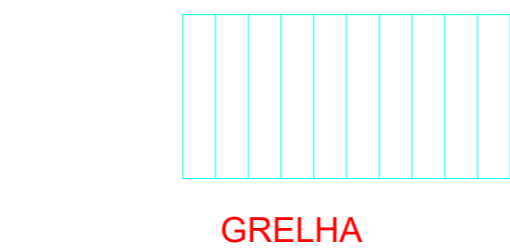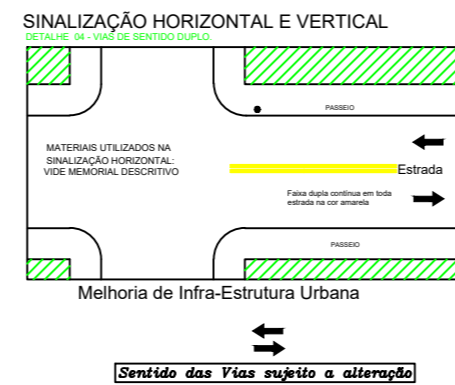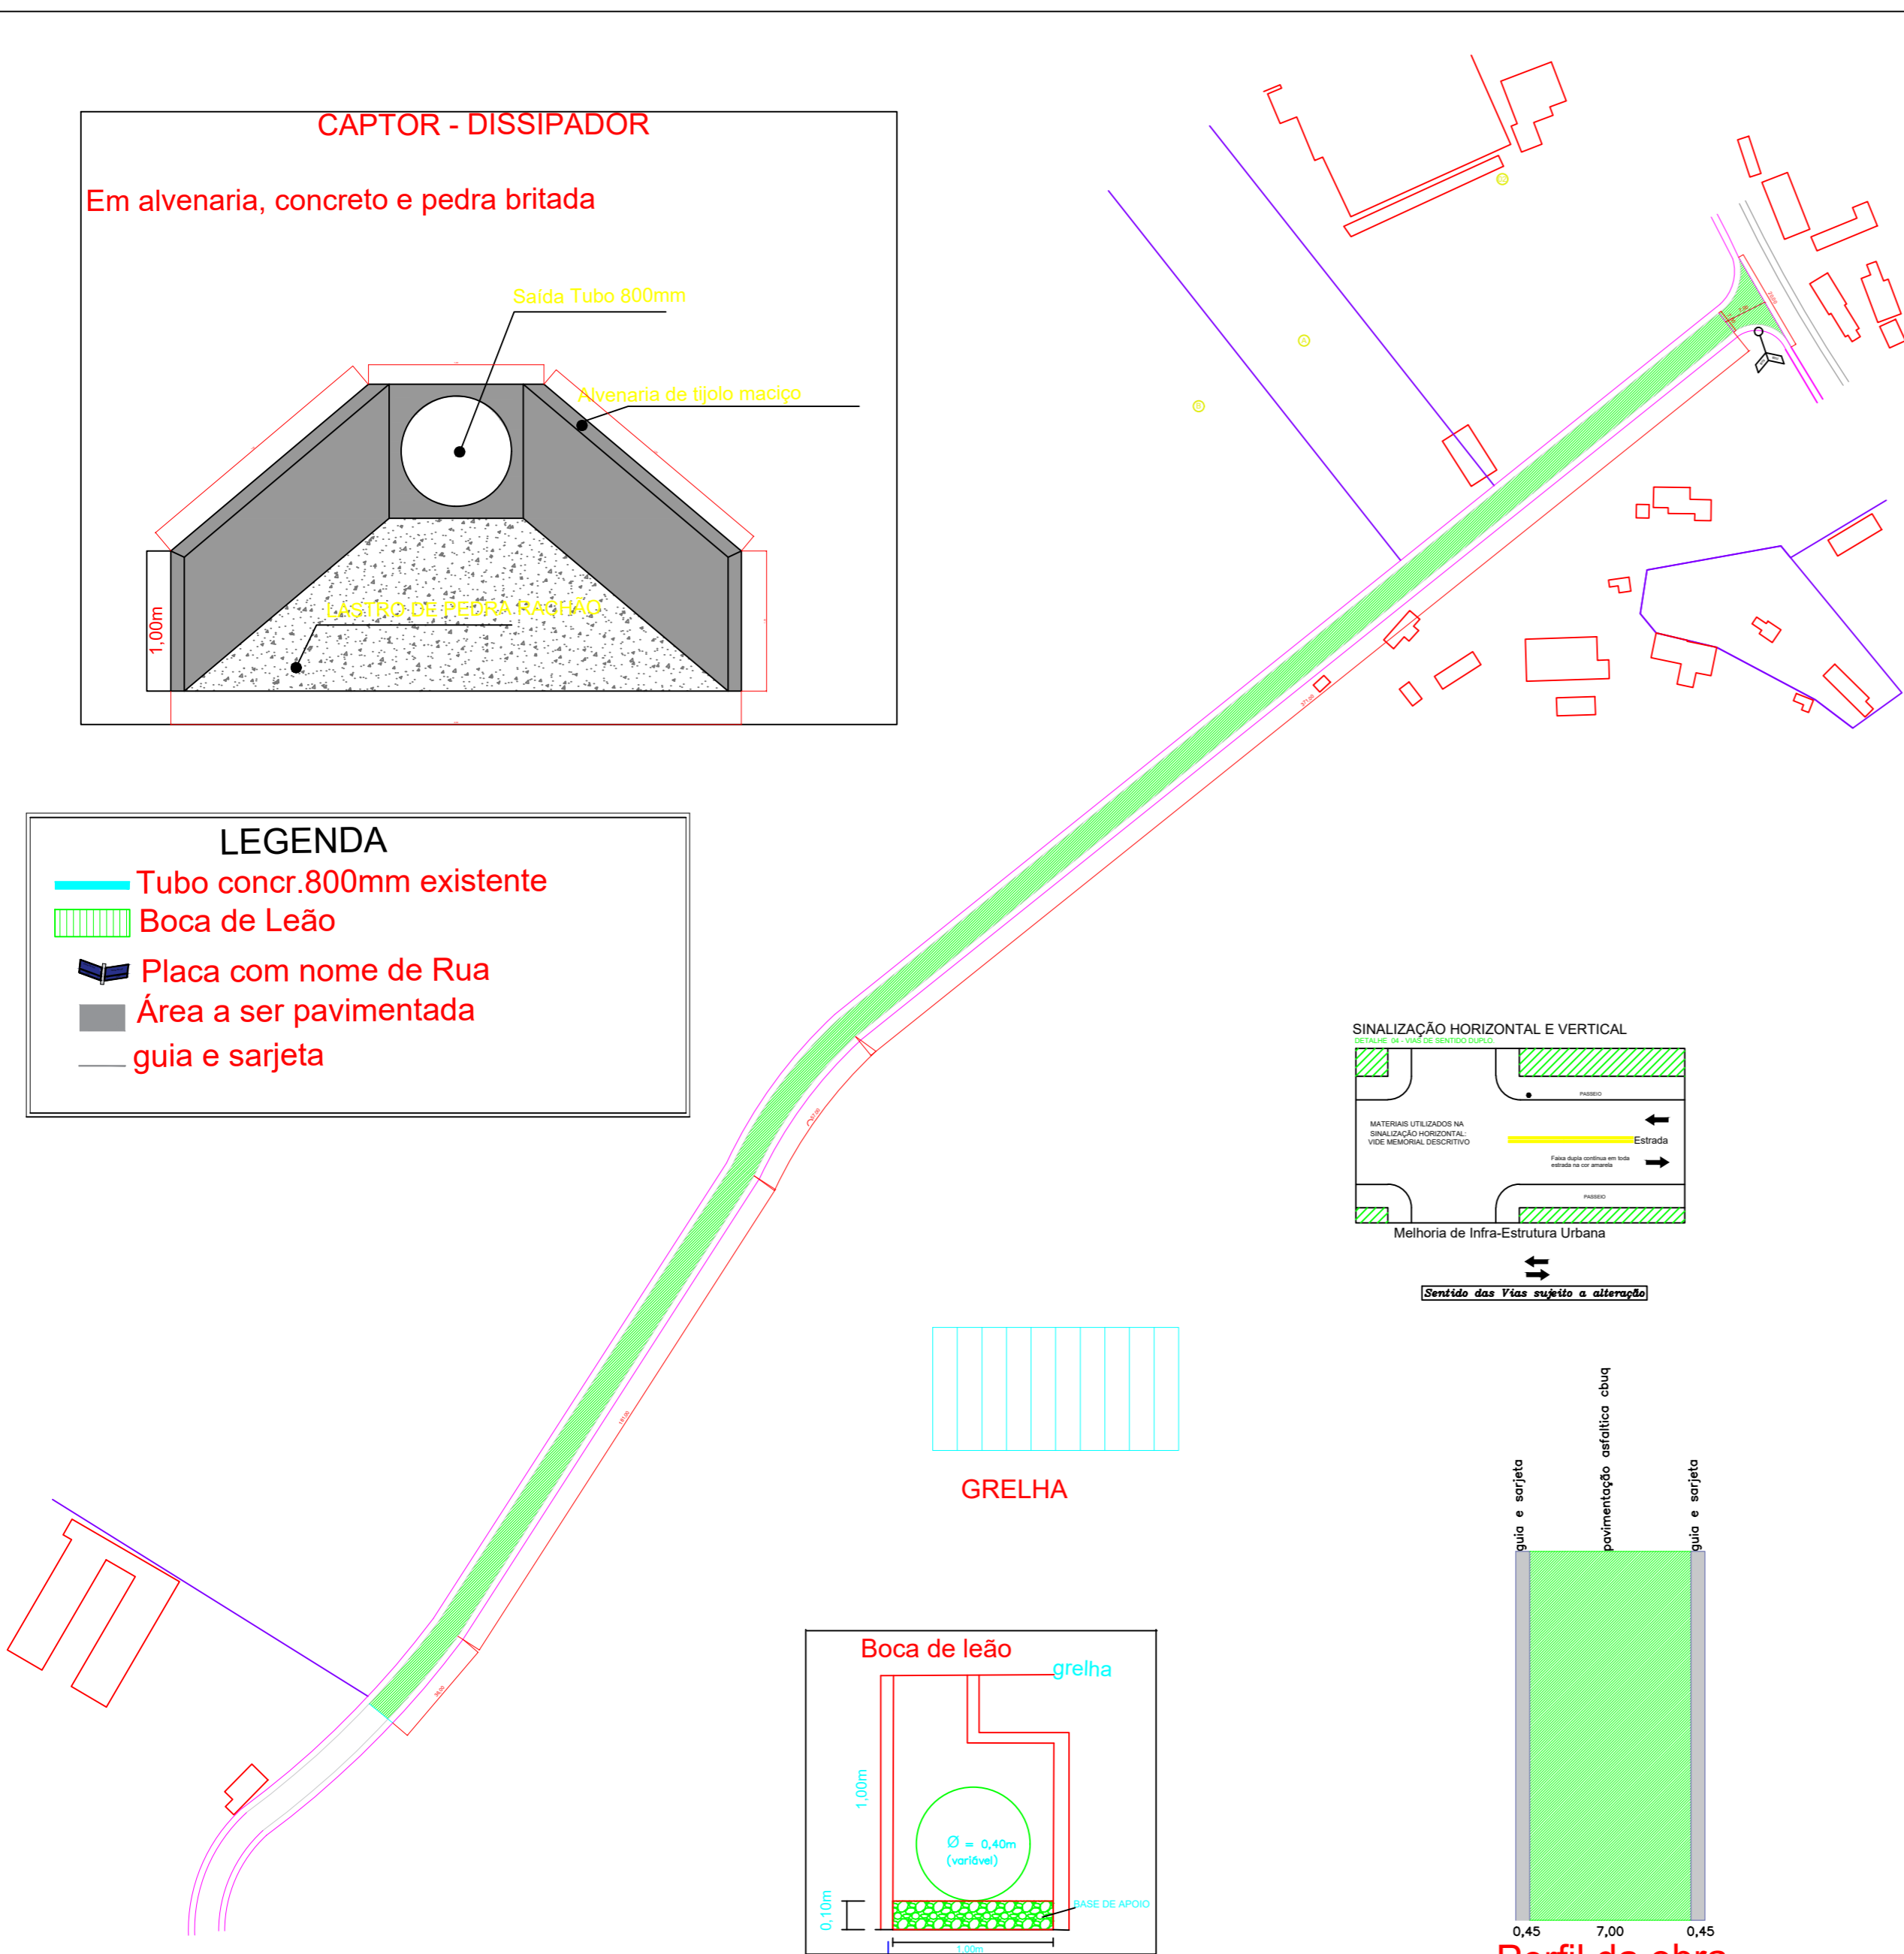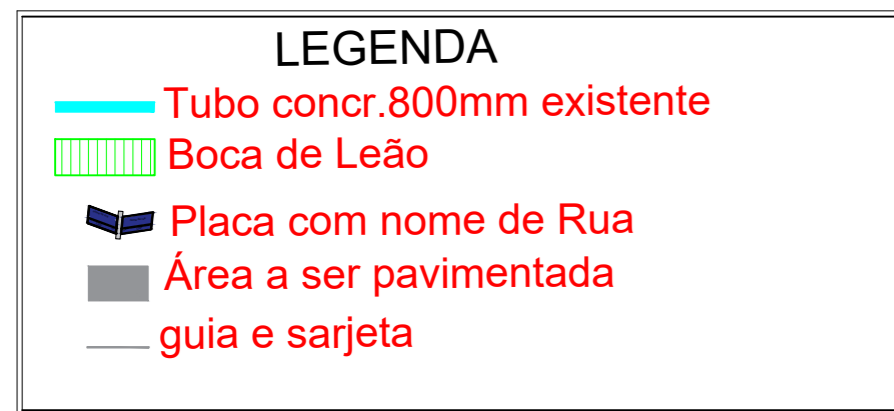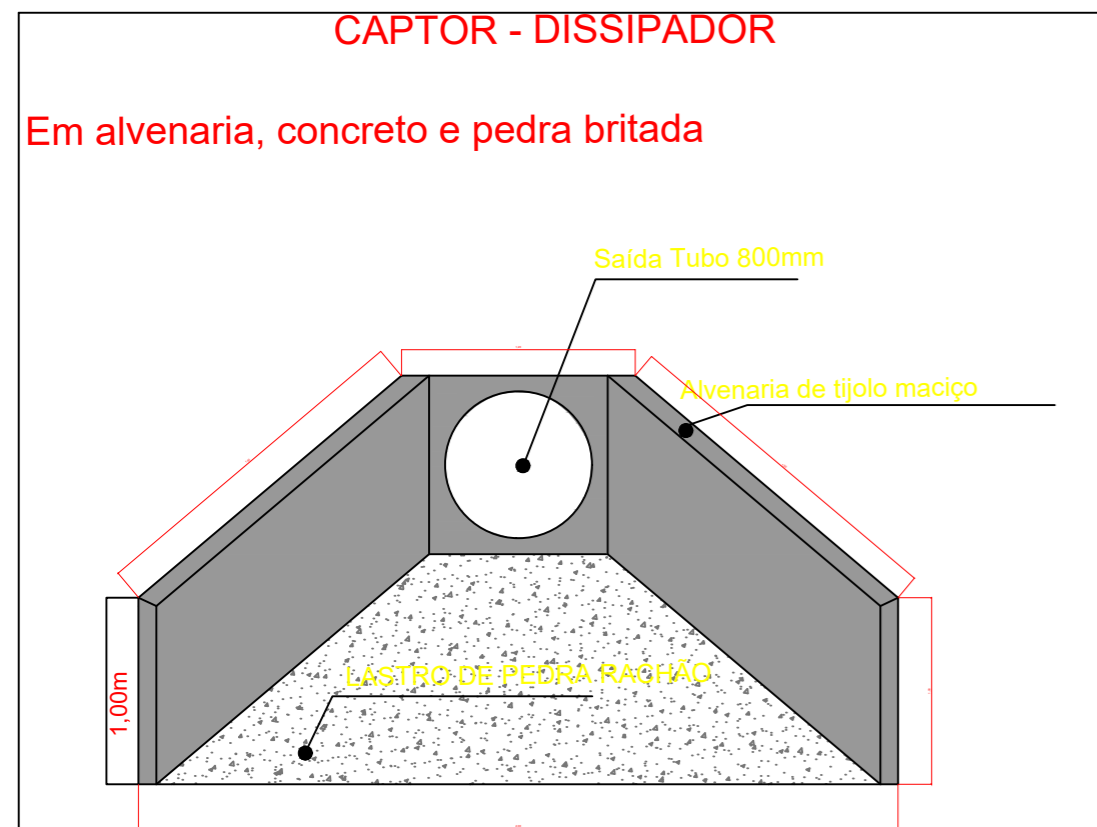

PAVIMENTAÇÃO ASFÁLTICA TIPO CBUQ



COORDENADAS - 23°08'58.27" S - 46°27'33.18" O - ELEVÇÃO 772 M

PROJETO BÁSICO

02/02
abril/2022

OBRA: PAVIMENTAÇÃO ASFÁLTICA TIPO CBUQ, GUIAS E SARJETA, PASSAGENS DE ÁGUA E SIN.VIÁRIA

OBJETO: INFRAESTRUTURA URBANA

LOCAL: AVENIDA BROTOLÂNDIA, POLO INDUSTRIAL II,
BOM JESUS DOS PERDÕES ESTADO DE SÃO PAULO.

ÁREAS EM M2

ÁREA PAVIMENTADA.....4.515,00

DECLARAÇÕES

Declaro que a aprovação do projeto não implica no reconhecimento do direito de propriedade do terreno.

BENEDITO RODRIGUES DA SILVA FILHO
PREFEITO MUNICIPAL

Declaro para os devidos fins de direito, inclusive na esfera penal, que este projeto foi elab. com total observância a legislação edilícia vigente e em especial as normas técnicas da A.B.N.T.

LOCALIZAÇÃO SEM ESCALA







ANDRÉ GUIMARÃES
C.R.E.A.: 5062686031
ART.:28027230220552923

MARCIO PAULO GARZUZI
C.R.E.A.: 5061356494






MURO ALA

Em alvenaria, concreto

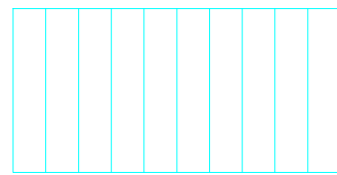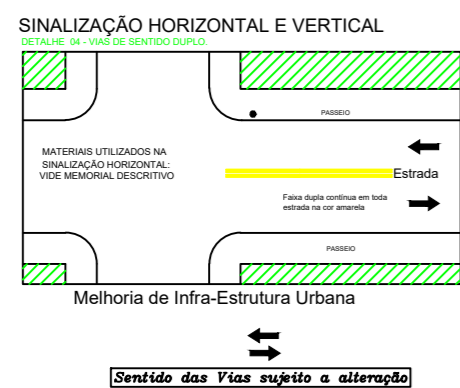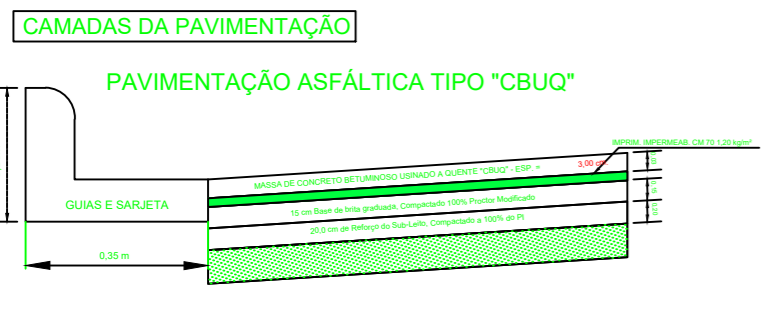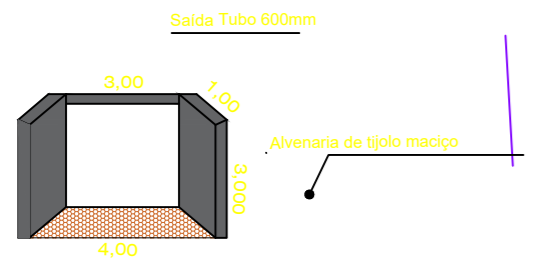


GRELHA

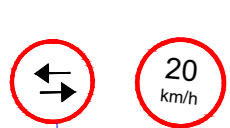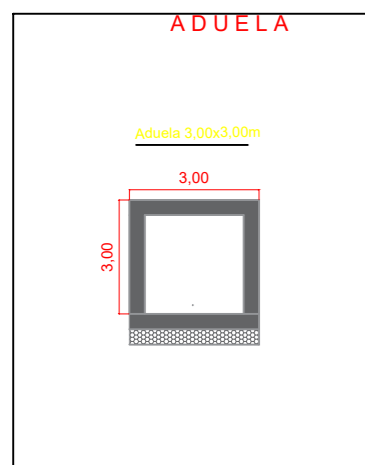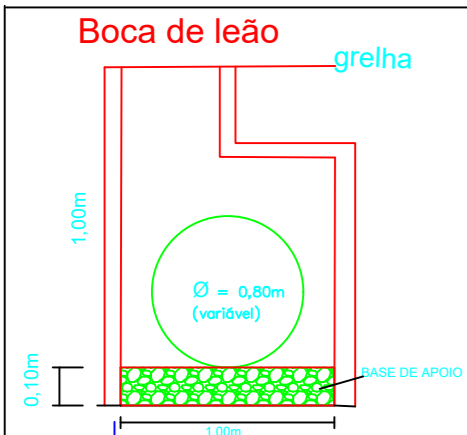

PAVIMENTAÇÃO ASFÁLTICA TIPO CBUQ

SINALIZAÇÃO VIÁRIA E TRAVESSIAS DE A.PLUVIAIS

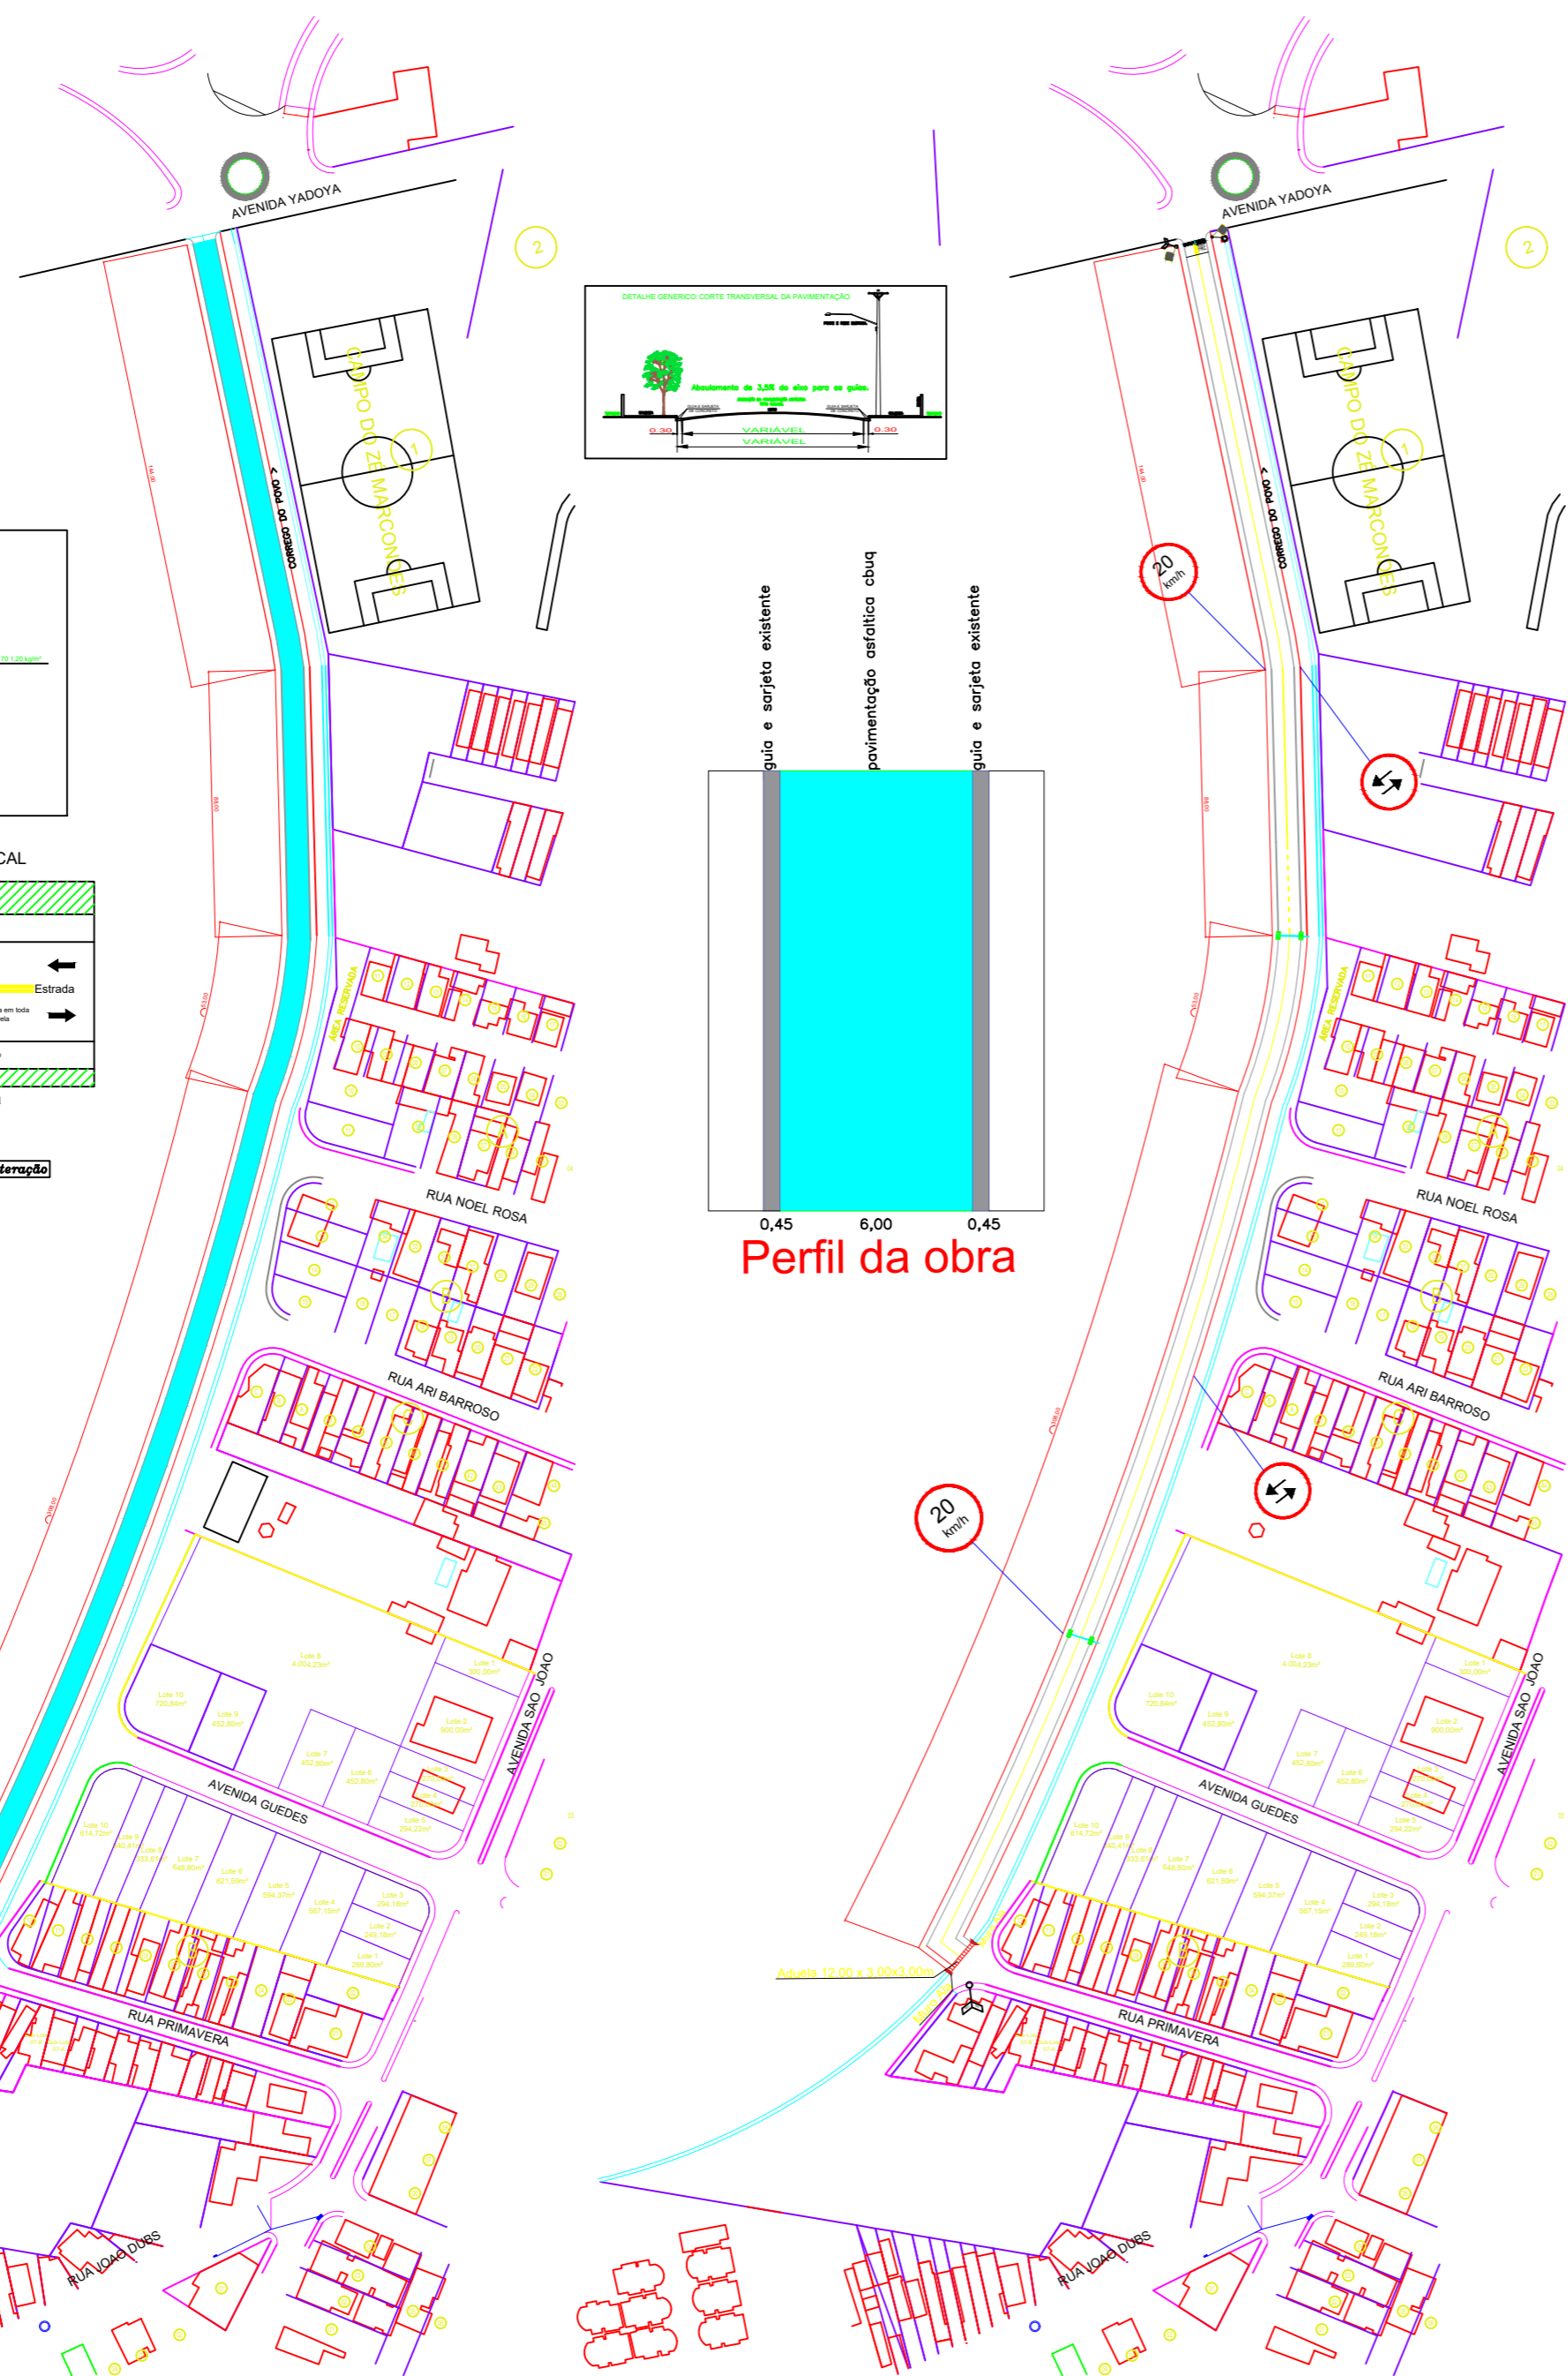


Perfil da obra

PARE

DIAGRAMAÇÃO DA LEGENDA "PARE"

Tinta: EXTRUDADO
Cor: BRANCA
Área de Pintura: 3,20 m²

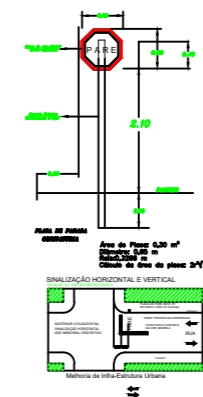

COORDENADAS - 23°08'15.37" S - 46°28'07.61" O - ELEVÇÃO 768 M



PROJETO BÁSICO

02/02
março/2022



OBRA: PAVIMENTAÇÃO ASFÁLTICA TIPO CBUQ, GUIAS E SARJETA, PASSAGENS DE ÁGUA E SIN.VIÁRIA
OBJETO: INFRAESTRUTURA URBANA
LOCAL: AVENIDA MARGINAL CÓRREGO DO POVO, BAIRRO CENTRO, BOM JESUS DOS PERDÕES ESTADO DE SÃO PAULO.

ÁREAS EM M2	DECLARAÇÕES
PAVIMENTAÇÃO ASFÁLTICA.....4.447,50	Declaro que a aprovação do projeto não implica no reconhecimento do direito de propriedade do terreno. BENEDITO RODRIGUES DA SILVA FILHO PREFEITO MUNICIPAL
TUBULAÇÃO DE CONC. 800MM20,00 M	
GUIAS E SARJETAS.....1.186,00 M	

LOCALIZAÇÃO SEM ESCALA	DECLARAÇÕES
	Declaro para os devidos fins de direito, inclusive na esfera penal, que este projeto foi elab. com total observância a legislação edilícia vigente e em especial as normas técnicas da A.B.N.T.
	ANDRÉ GUIMARÃES C.R.E.A.: 5062686031 ART.:28027230220552923
	MARCIO PAULO GARZUZI C.R.E.A.: 5061356494



COORDENADAS - 23°06'59.15" S - 46°29'05.90" O - ELEVAÇÃO 760 M

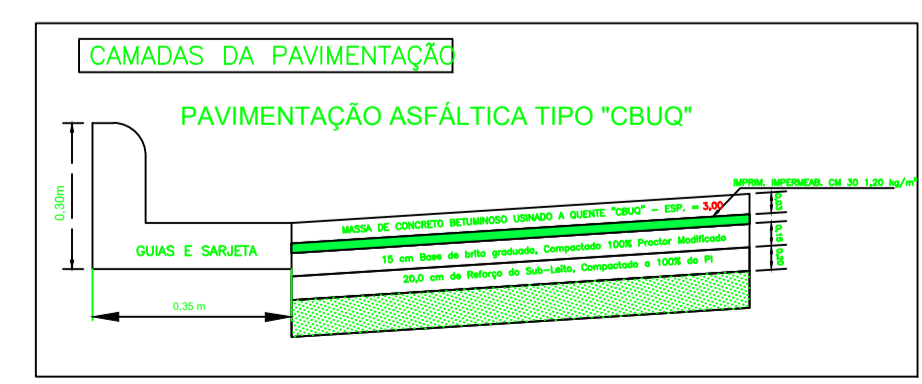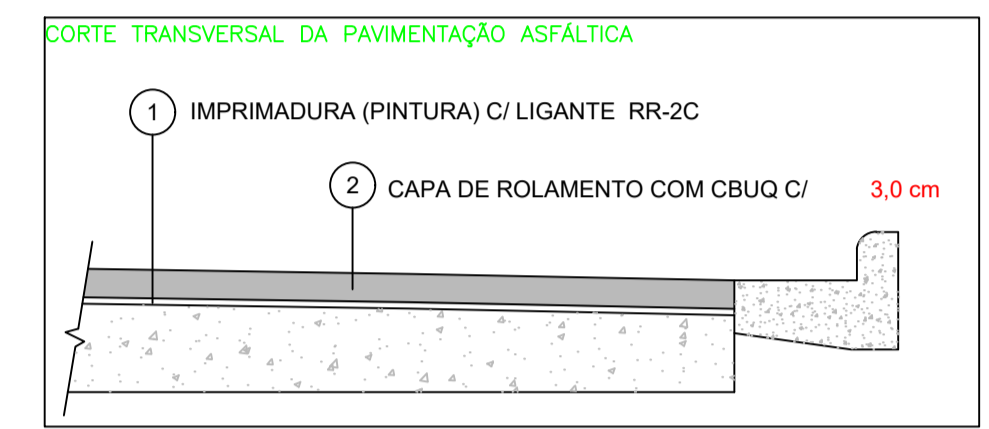

PAVIMENTAÇÃO ASFÁLTICA TIPO CBUQ

PROJETO BÁSICO	
DATA:	abril 2022
FOLHA:	01/02


TÍTULO: Melhoria de Infra-Estrutura Urbana
OBRA: Pavimentação Asfáltica CBUQ,Guia/Sorjeta e Sinalização viária
LOCAL: Ruas: Andorinhas, yokio Sakata, Araponga,Pintassilgo e Curió no bairro Jardim Santa Fé.
PROPR.: Prefeitura Municipal de Bom Jesus dos Perdões

<p>ESCALAS INDICADAS</p> <p>ÁREA EM M2</p> <p>ÁREA PAVIMENTADA.....13.060,00</p>	<p>LOCAL DA OBRA</p> <p>SITIO SANTA FE</p>	<p> Prof. Municipal de Bom Jesus dos Perdões BENEDITO RODRIGUES S.FILHO Prefeito Municipal </p> <p> André Guimarães Secretário de obra CREA 5062686031 ART.: 28027230220552923 </p> <p> Marcio Paulo Garzuzi CREA 5061356494 </p>
--	--	--


PARE

DIAGRAMAÇÃO DA LEGENDA "PARE"


Tinta: EXTRUDADO
Cor: BRANCA
Área de Pintura: 3,20 m²

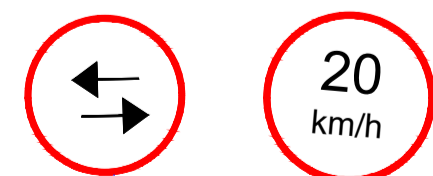


SINALIZAÇÃO DO PARE

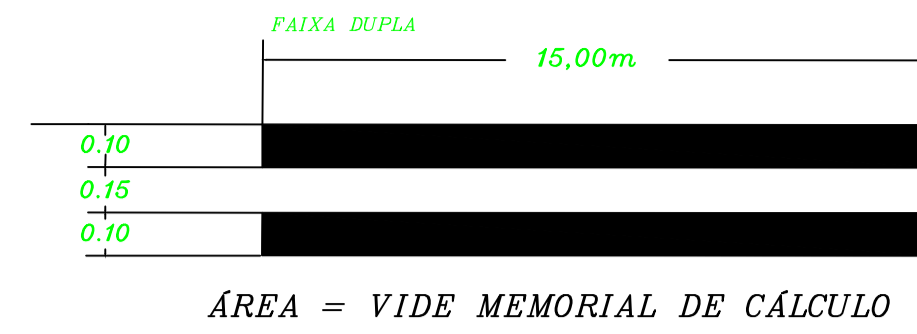

SINALIZAÇÃO HORIZONTAL E VERTICAL

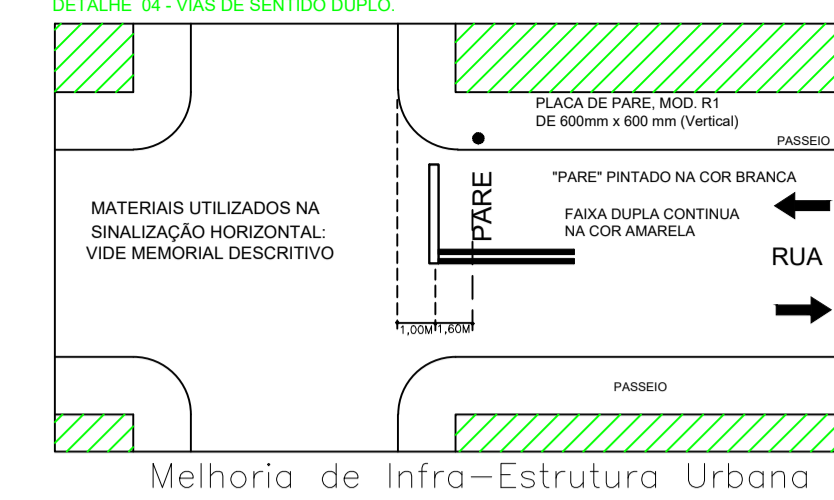

Sentido das Vias sujeito a alteração

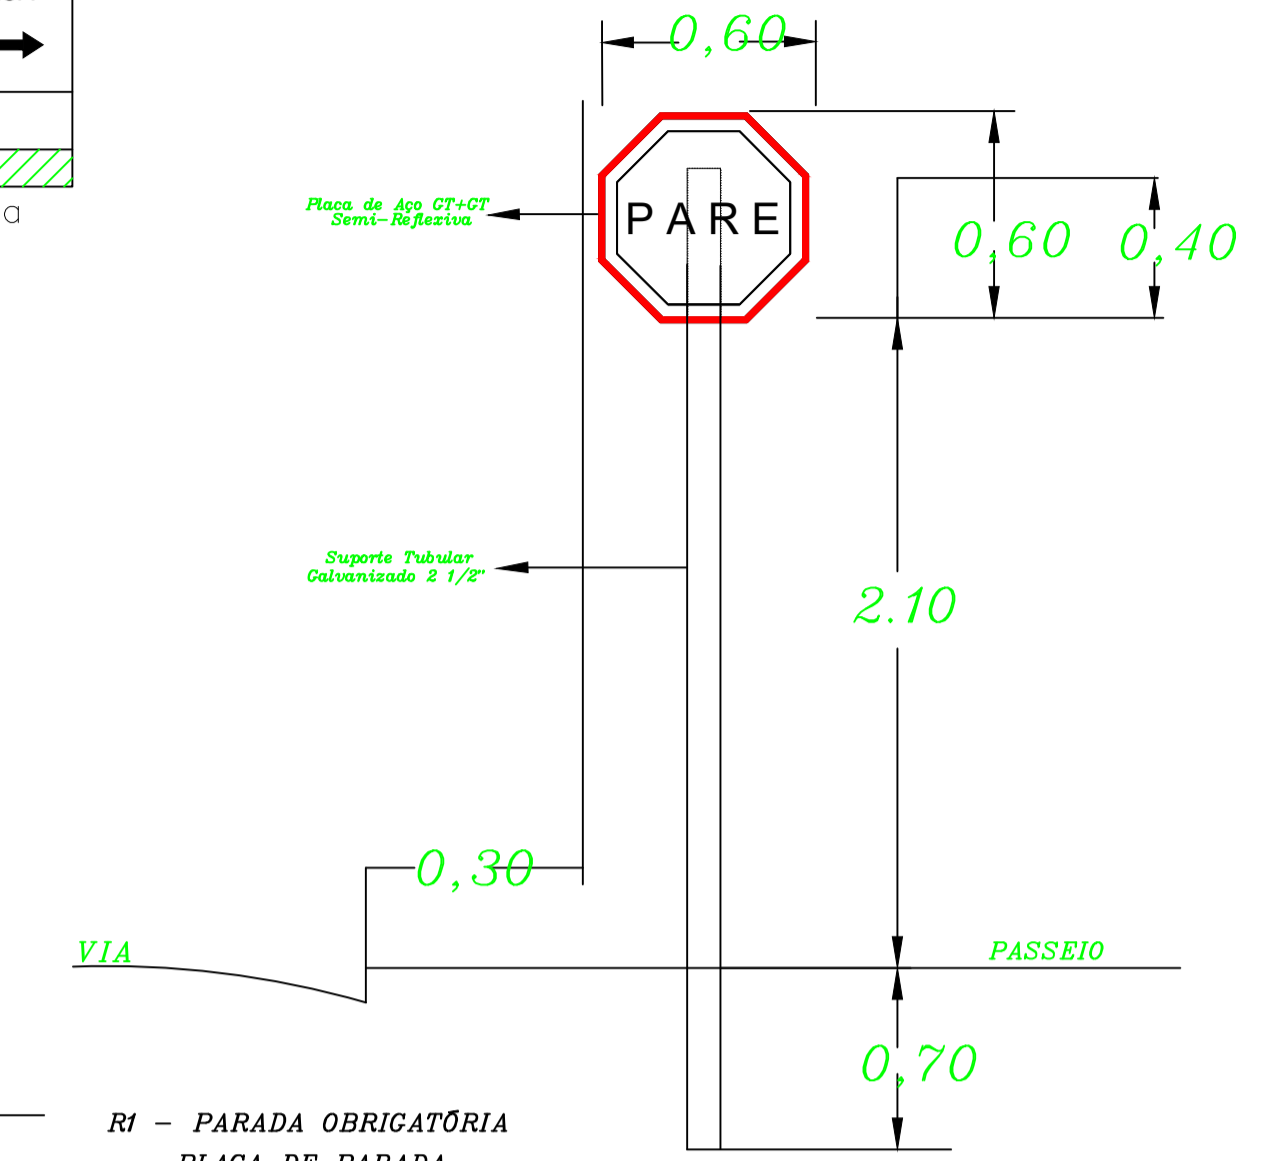

RT - PARADA OBRIGATÓRIA
PLACA DE PARADA OBRIGATÓRIA

DETALHE 01

Área de Placa: 0,30 m²
Diâmetro: 0,65 m
Raio: 0,3266 m
Cálculo da área da placa: $2r^2\sqrt{2}$



COORDENADAS - 23°06'59.15" S - 46°29'05.90" O - ELEVACÃO 760 M

SINALIZAÇÃO VIÁRIA

PROJETO BÁSICO

abr/2022
02/02

TÍTULO: Melhoria de Infra-Estrutura Urbana

OBRA: Pavimentação Asfáltico CBUQ,Guia/Sarjeta e Sinalização viária

LOCAL: Ruas: Andorinhas, Yuki Sakata, Araponga, Pintassilgo e Curió no bairro Jardim Santa Fé.


PROPR.: Prefeitura Municipal de Bom Jesus dos Perdões

ESCALAS INDICADAS

ÁREA EM M²

ÁREA PAVIMENTADA: 13.065,00

LOCAL DA OBRA

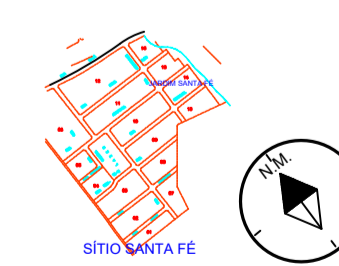

Pref. Municipal de Bom Jesus dos Perdões
BENEDITO RODRIGUES S.FILHO
Prefeito Municipal

André Guimarães
Secretário de obra CREA 5062886031
ART: 2802730220552923

Marcio Paulo Garzuzi
CREA 5061356494