



LEGENDA

- Poço de visita
- Boca de lobo existente
- Tubo concr.300mm
- Tubo de concreto 600mm
- área a ser refeita com cbuq
- Dissipador de energia
- sinalização vertical
- Refazer poço de visita
- Refazer sarjetas

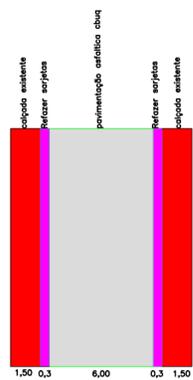


Perfil da obra



GALERIAS DE ÁGUAS PLUVIAIS

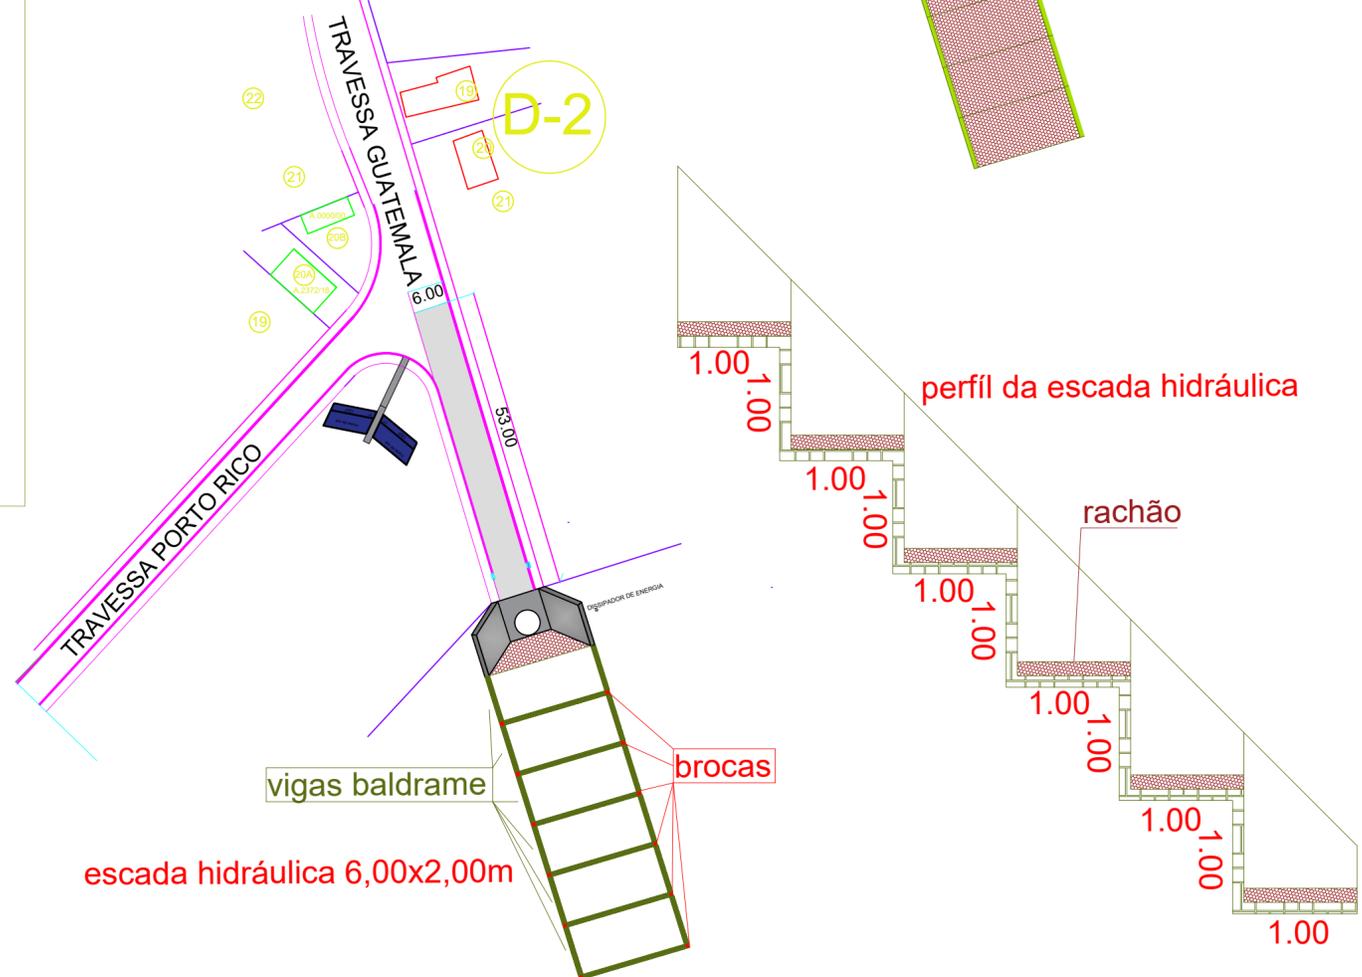

PAVIMENTAÇÃO ASFÁLTICA TIPO CBUQ

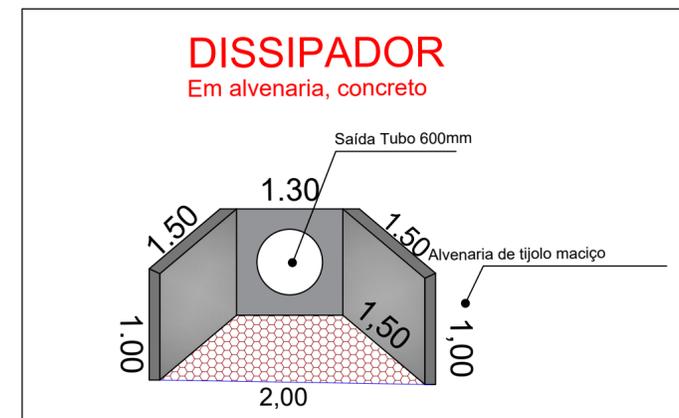


Projeto de Recuperação		DATA: FEVEREIRO/2023
		FOLHA: 01/02
TÍTULO: Obra de Infraestrutura recuperação de Rua e Estrada OBRA: Projeto de pavimentação asfáltica e galerias de águas pluviais, calçadas e implantação de rachão na obra estrada Murilo de Almeida Passos LOCAL: Rua Guatemala, bairro Jardim Parque Hortência e estrada Murilo de Almeida Passos, perímetro urbano Bom Jesus dos Perdões estado de São Paulo. PROPR: Prefeitura Municipal de Bom Jesus dos Perdões		
ESCALAS INDICADAS		
áreas em m2 Galeria de a. pluviais.....63.00m Pavimentação proj.1.....318,00m2 Pavimentação proj. 2.....64,00m2	DECLARO QUE: 1-A obra será exec.de acordo com o projeto aprovado pela PMBJP e somente após a aprovação dos projetos complementares juntos as Empresas concessionarias de serviços públicos, quando necessário. 2- Qualquer alteração no projeto será comunicado a PMBJP.	
Benedito Rodrigues da Silva Filho Prefeito Municipal		
Andre Guimarães Resp. Técnico - CREA 5062686031 ART:28027230222065143		
LOCALIZAÇÃO SEM ESCALA 		

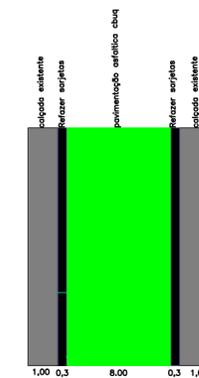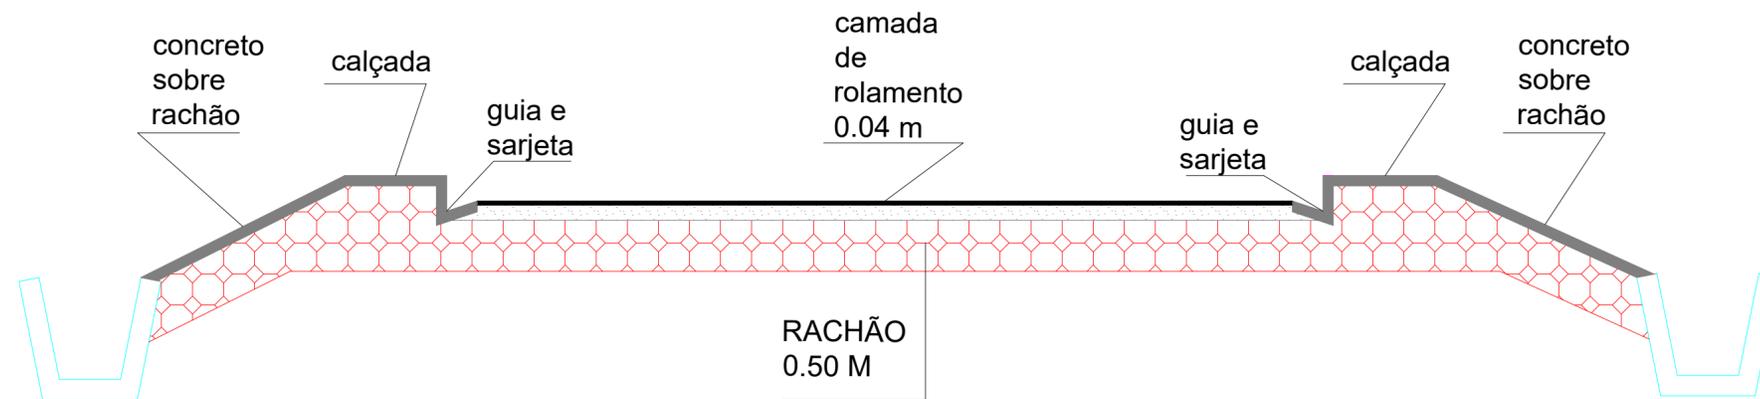

Perfil da obra

PERFIL TRANSVERSAL - CORTE A-A

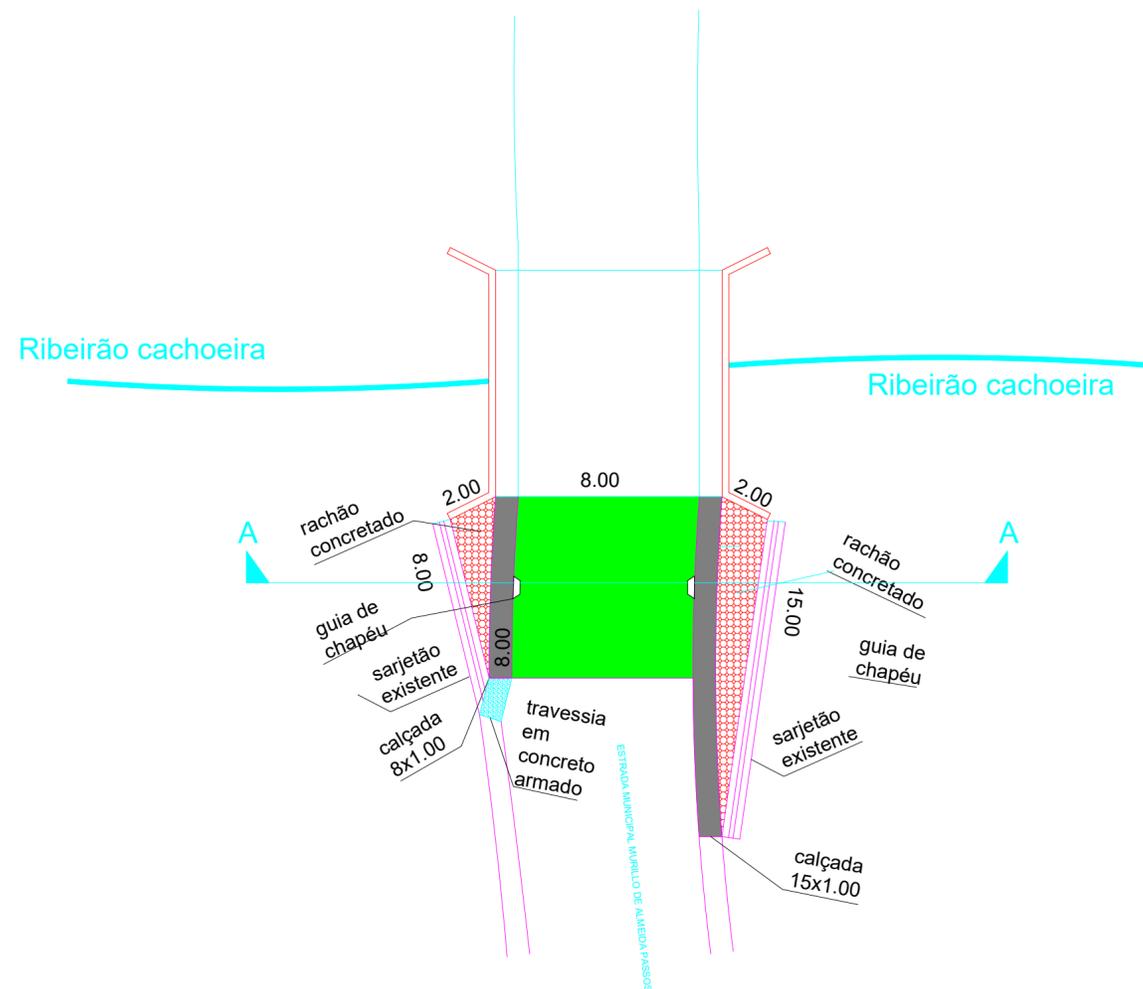

LEGENDA

- Passeio (calçada)
- Pedra de mão ou ração
- travessia em concreto arm.
- Pavimentação tipo CBUQ
- Guia chapéu tipo PMSP

PAVIMENTAÇÃO ASFÁLTICA TIPO CBUQ

Projeto de Recuperação		DATA: FEVEREIRO/2023
		FOLHA: 02/02
<p>TÍTULO: Obra de Infraestrutura recuperação de Rua e Estrada</p> <p>OBRA: Projeto de pavimentação asfáltica e galerias de águas pluviais, calçadas e implantação de ração na obra estrada Murilo de Almeida Passos</p> <p>LOCAL: Rua Guatemala, bairro Jardim Parque Hortência e Estrada Murilo de Almeida Passos perímetro urbano Bom Jesus dos Perdões estado de São Paulo.</p> <p>PROPR.: Prefeitura Municipal de Bom Jesus dos Perdões</p> <p style="font-size: x-small;">ESCALAS INDICADAS</p>		
<p>áreas em m2</p> <p>Galeria de a. pluviais.....63,00m</p> <p>Pavimentação proj. 1.....318,00m2</p> <p>Pavimentação proj. 2.....64,00m2</p>	<p>DECLARO QUE:</p> <p>1-A obra será exec.de acordo com o projeto aprovado pela PMBJP e somente após a aprovação dos projetos complementares juntos as Empresas concessionárias de serviços públicos, quando necessário.</p> <p>2- Qualquer alteração no projeto será comunicado a PMBJP.</p>	
<p>Benedito Rodrigues da Silva Filho</p> <p>Prefeito Municipal</p>		
<p>Andre Guimarães</p> <p>Resp. Técnico - CREA 5062686031</p> <p style="font-size: x-small;">ART:28027230222065143</p>		
<p>LOCALIZAÇÃO SEM ESCALA</p>		