




TREVO JARDIM SANTA MARIA
DRENAGEM
SEM ESCALA

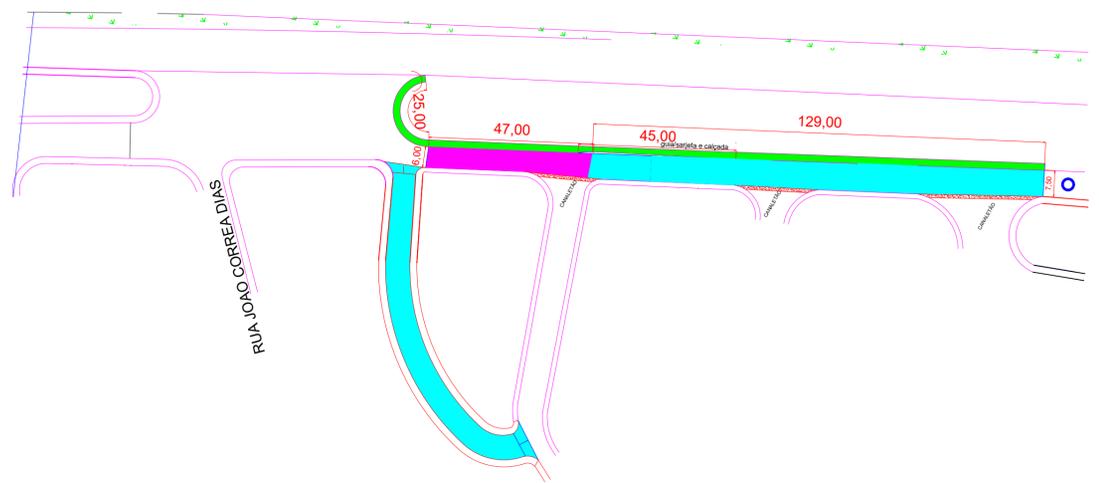



TREVO JARDIM SANTA MARIA
PAVIMENTAÇÃO E REMOÇÃO DE BLOQUETES
SEM ESCALA

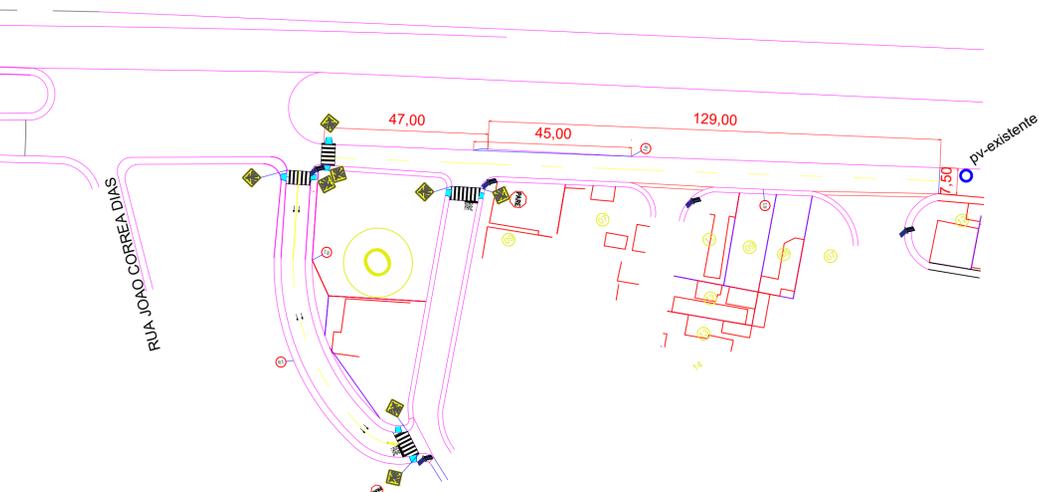


TREVO JARDIM SANTA MARIA
SINALIZAÇÃO VIÁRIA PARTE 01
SEM ESCALA

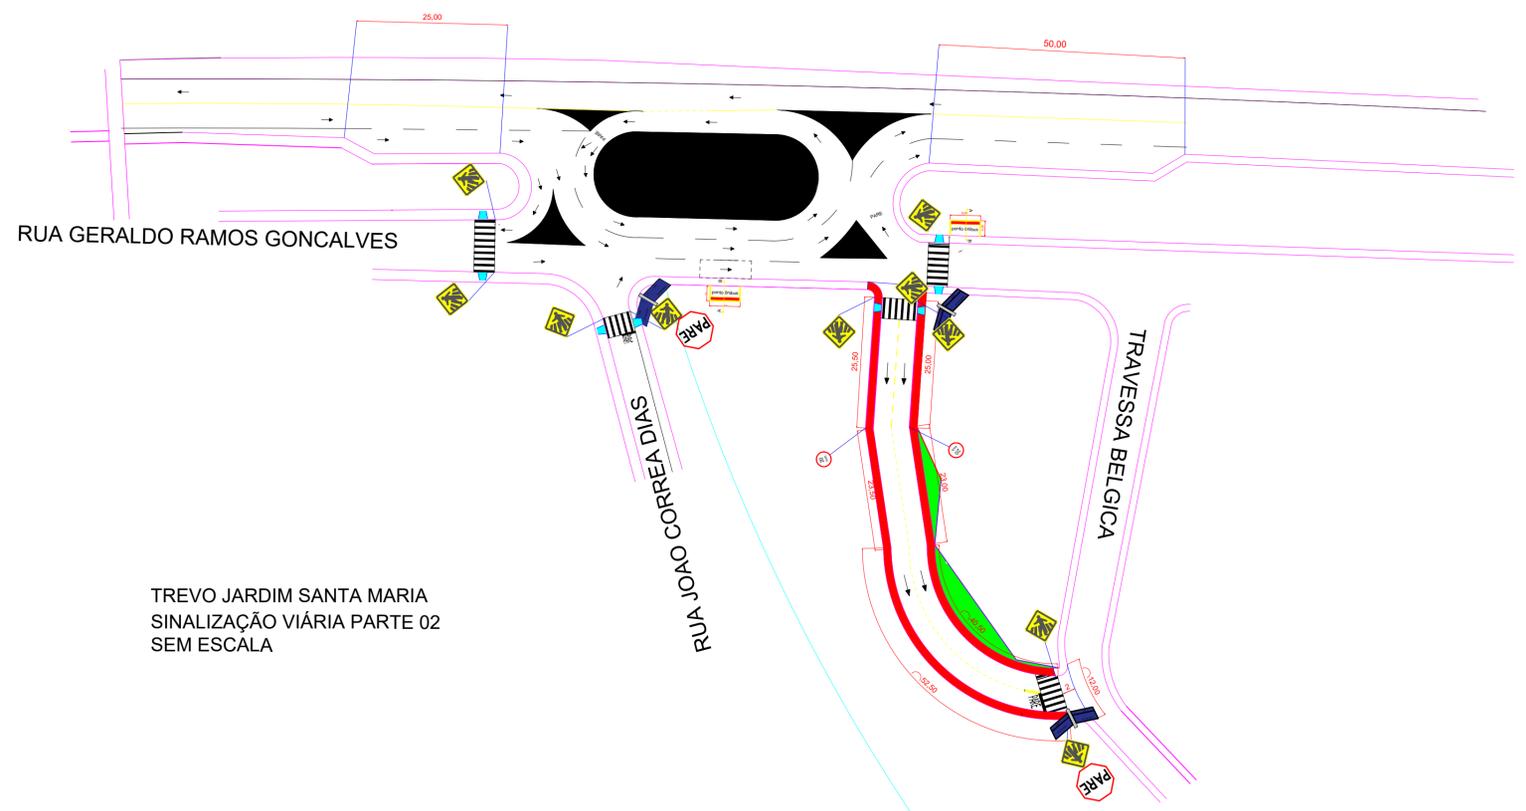


TREVO JARDIM SANTA MARIA
SINALIZAÇÃO VIÁRIA PARTE 02
SEM ESCALA

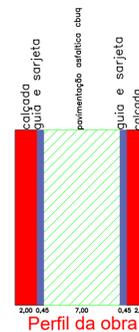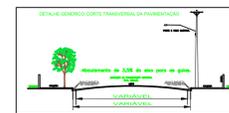


- LEGENDA**
- Boca de leão a construir
 - Tubo conc. 300mm
 - Tubo conc. 600mm
 - Tubo conc. 1000mm
 - Tubo PVC para esgoto de 200mm
 - Placa com nome de Rua
 - Faixa de retenção - branca e amarela
 - Parada obrigatória
 - passagem de pedestres (faixa)
 - área pavimentada cbuq
 - sinalização horizontal, centro leito car.
 - velocidade máxima permitida
 - calçadas

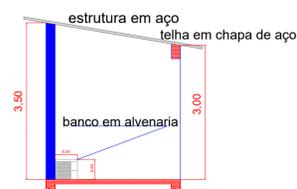

Corte A-A

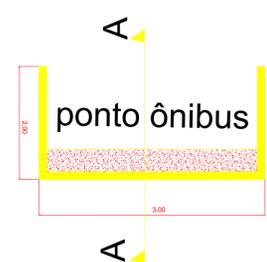


Planta baixa ponto de ônibus

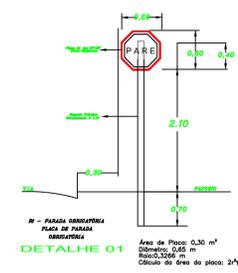

PARE

DIAGRAMAÇÃO DA LEGENDA "PARE"
Tinta: EXTRUDADO
Cor: BRANCA
Área de Pintura: 3,20 m²

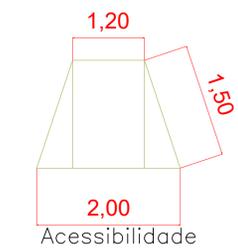

Acessibilidade

SECRETARIA DE INFRAESTRUTURA URBANA
PREFEITURA MUNICIPAL DE BOM JESUS DOS PERDÕES - SP / CEP: 12955-000
RUA DOM DUARTE LEOPOLDO, N.º. 83 - CENTRO - BOM JESUS DOS PERDÕES - SP

PROJETO INFRAESTRUTURA FOLHA ÚNICA

OBRA: EXECUÇÃO DE DRENAGEM, RECAPEAMENTO E SINALIZAÇÃO DO TREVO SANTA MARIA - ETAPA 02
LOCAL: RUA MANOEL RODRIGUES DOS SANTOS, CENTRO - BOM JESUS DOS PERDÕES - SP

PROPRIETÁRIO: PREFEITURA MUNICIPAL DE BOM JESUS DOS PERDÕES
Data: 24/04/2023



Engenheiro Responsável
DANIELLY ARCINI DE SOUZA
CREA: 5069249316
ART: 28027230230701122

ASSINATURAS

Prefeitura Municipal de Bom Jesus dos Perdões
BENEDITO RODRIGUES DA SILVA FILHO
Prefeito Municipal

Engenheiro Responsável pelo Tráfego
MÁRCIO PAULO GARZUZI
CREA: 5061356494

APROVAÇÃO