



DRENAGEM ÁGUAS PLUVIAIS SEM ESCALA

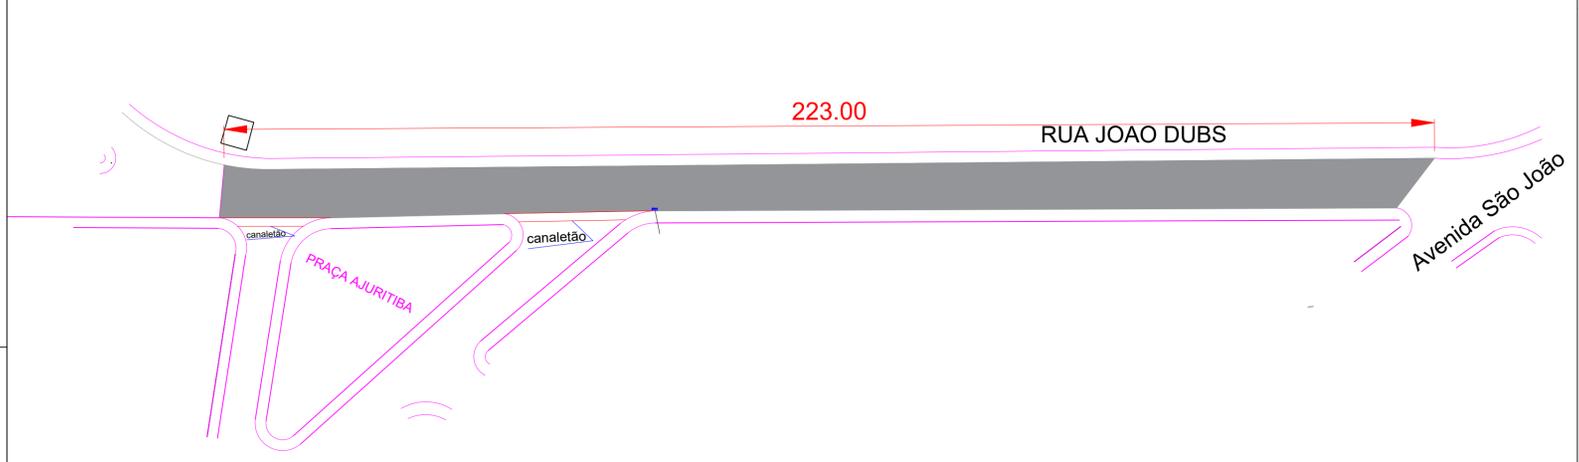


PAVIMENTAÇÃO ASFÁLTICA TIPO CBUQ SEM ESCALA

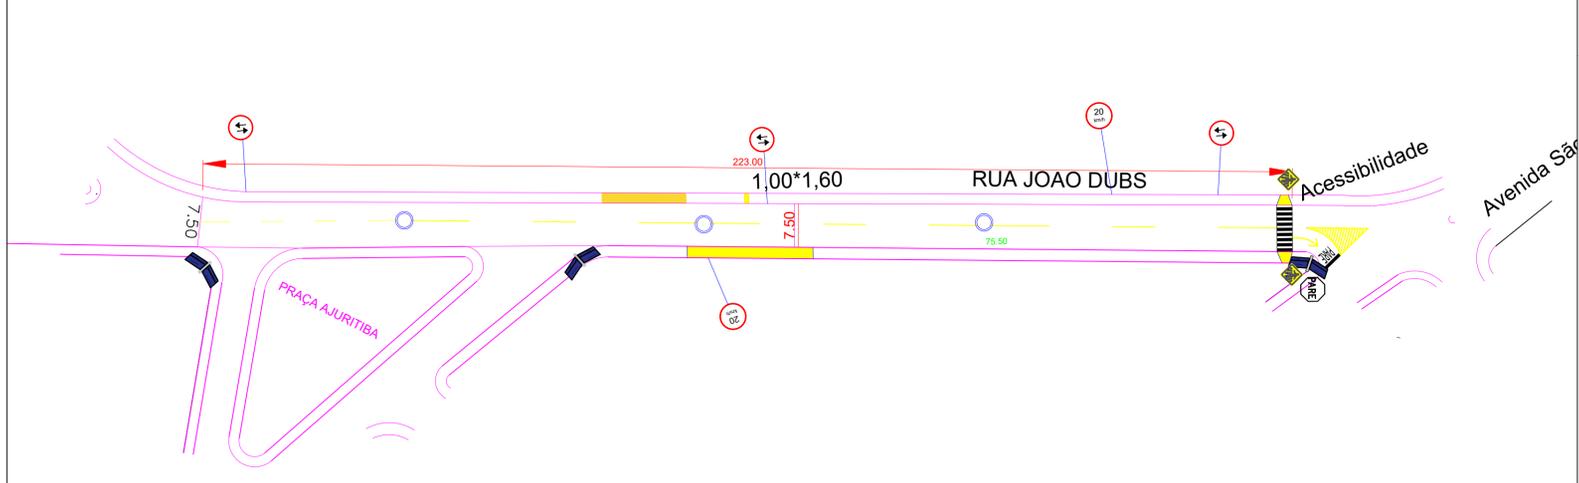

SINALIZAÇÃO VIÁRIA SEM ESCALA



Coordenadas 23° 08' 37.85" S - 46° 28' 11.24 " O

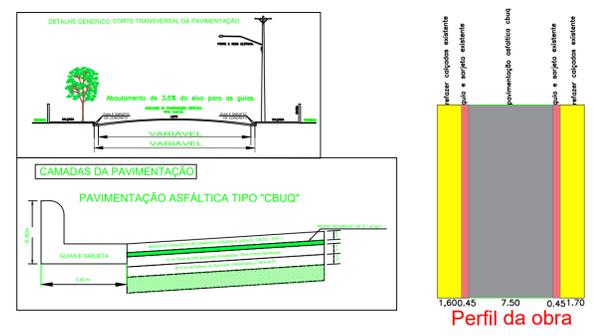


LEGENDA

- Poço de visita existente a reparar
- Boca de leão existente a reformar
- Boca de leão a construir
- Tubo conc.300mm existente
- Tubo concr.300mm
- Placa com nome de Rua
- Faixa de retenção - branca e amarela
- Parada obrigatória
- passagem de pedestres (faixa)
- mão dupla
- área pavimentada cbuq
- sinalização horizontal, centro leito car.
- velocidade máxima permitida
- calçadas a ser reconstruídas
- canaletão

SECRETARIA DE INFRAESTRUTURA URBANA
 PREFEITURA MUNICIPAL DE BOM JESUS DOS PERDÕES - SP / CEP: 12955-000
 RUA DOM DUARTE LEOPOLDO, N.º 83 - CENTRO - BOM JESUS DOS PERDÕES - SP

PROJETO INFRAESTRUTURA FOLHA ÚNICA

OBRA: EXECUÇÃO DE DRENAGEM, RECAPEAMENTO E SINALIZAÇÃO DA RUA JOÃO DUBS
 LOCAL: RUA JOÃO DUBS BOM JESUS DOS PERDÕES - SP
 PROPRIETÁRIO: PREFEITURA MUNICIPAL DE BOM JESUS DOS PERDÕES
 Data: 24/04/2023

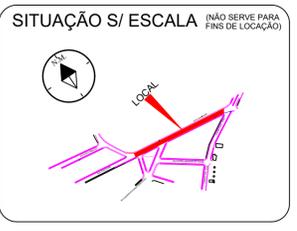

ASSINATURAS

Prefeitura Municipal de Bom Jesus dos Perdões
 BENEDITO RODRIGUES DA SILVA FILHO
 Prefeito Municipal

Pavimentação 1672,50m²

Engenheiro Responsável
 DANIELLY ARCINI DE SOUZA
 CREA: 5069249316
 ART: 28027230230701139

Engenheiro Responsável pelo Tráfego
 MÁRCIO PAULO GARZUZI
 CREA: 5061356494

APROVAÇÃO

