

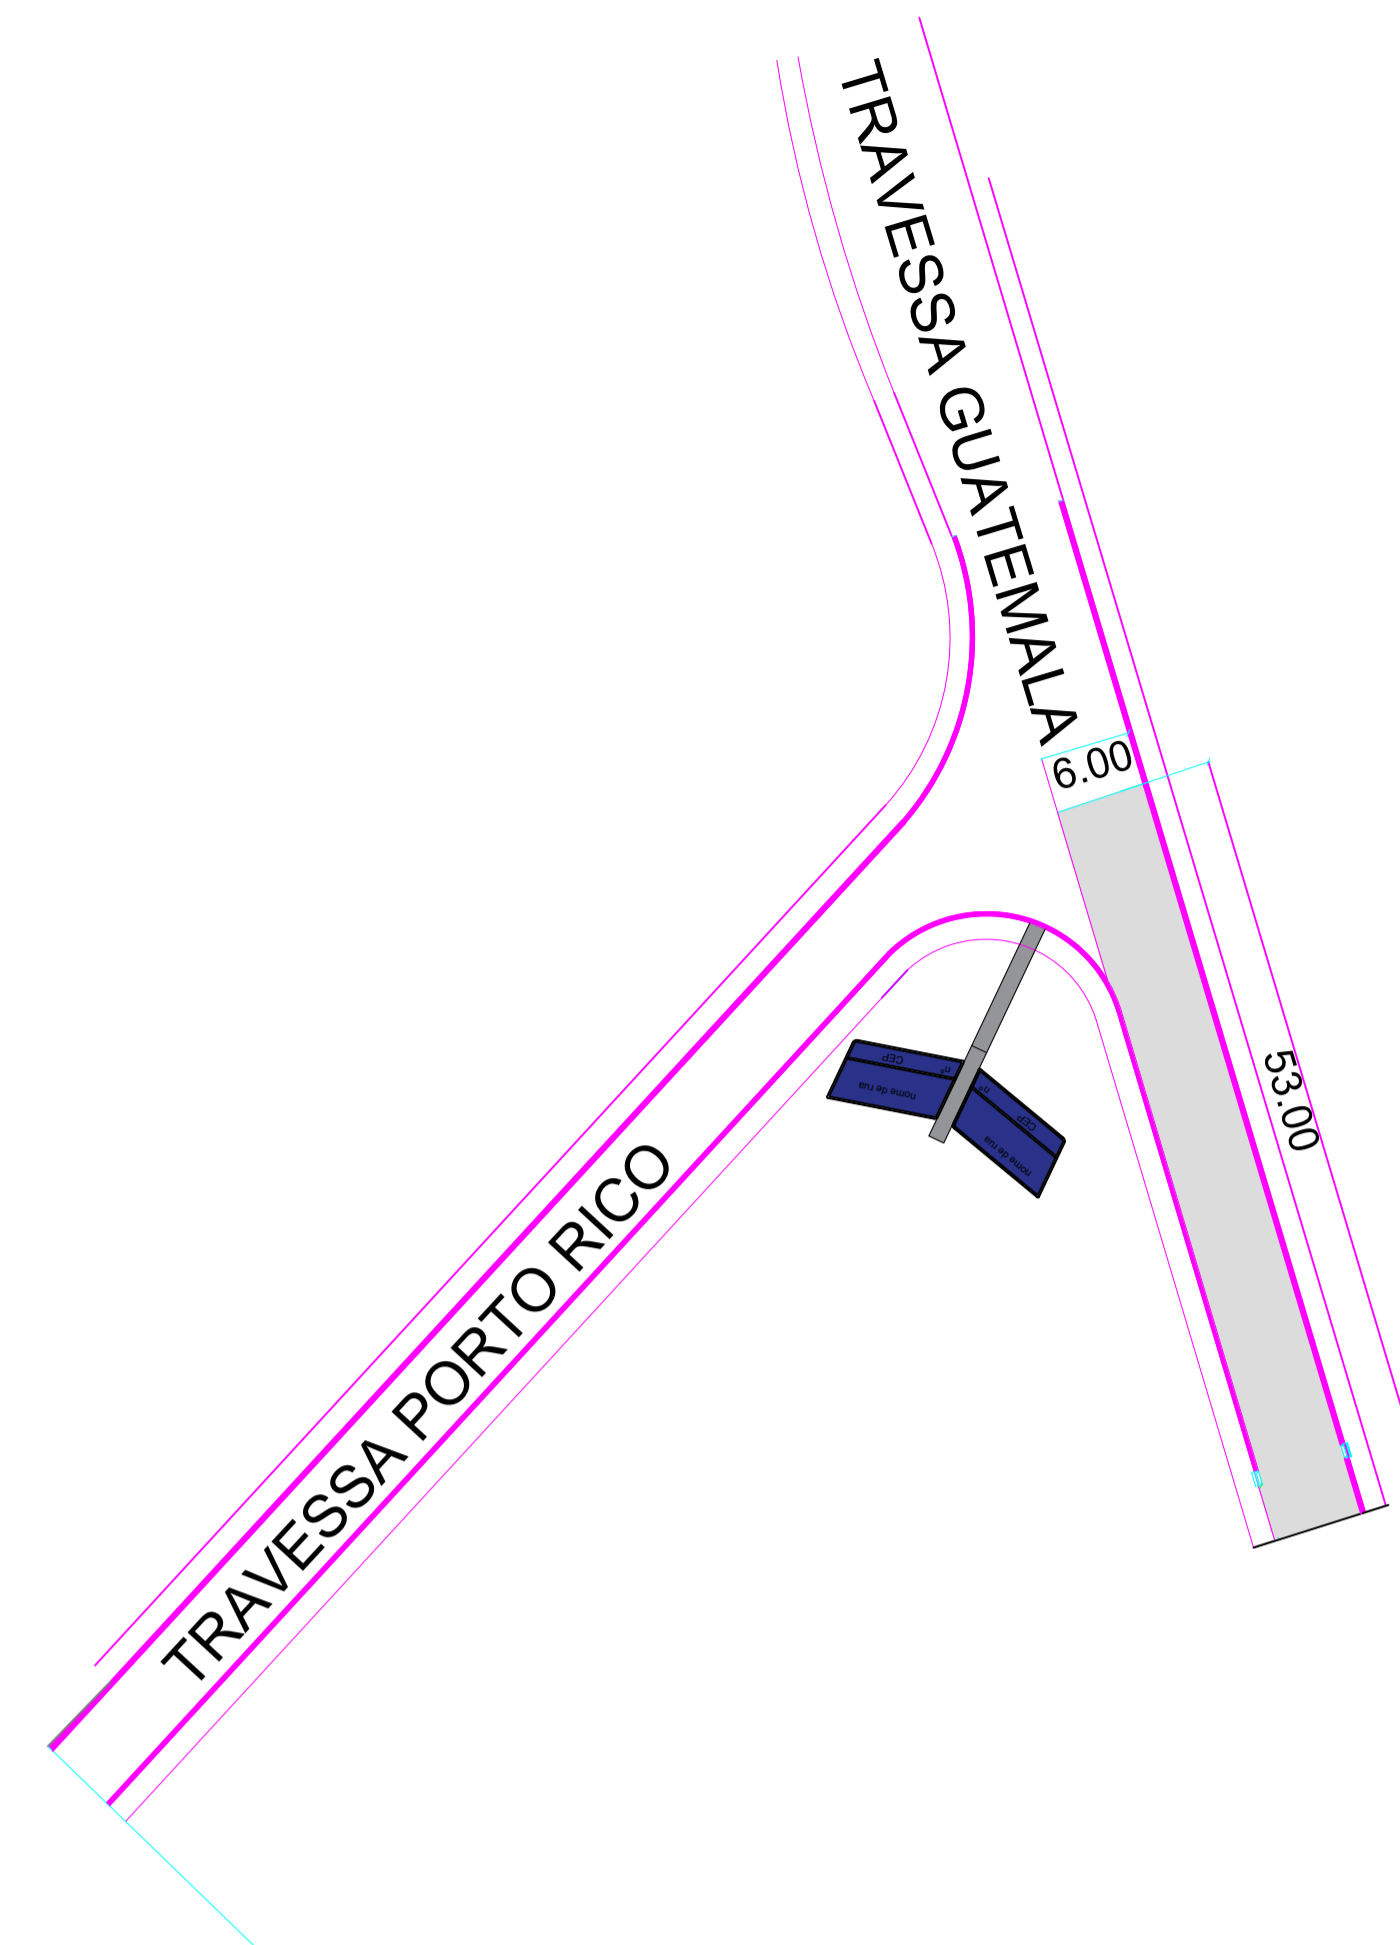


GALERIAS DE ÁGUAS PLUVIAIS SEM ESCALA

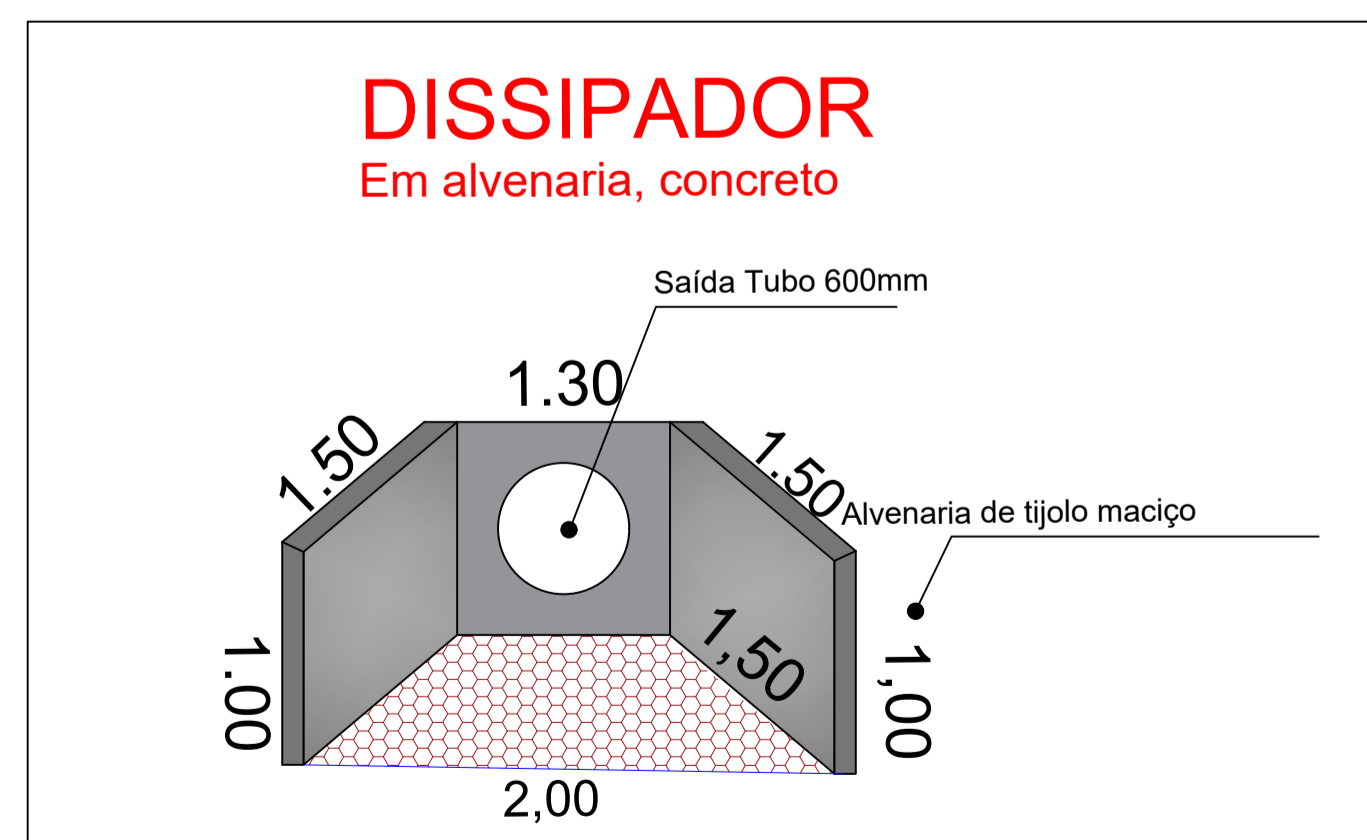


PAVIMENTAÇÃO ASFÁLTICA TIPO CBUQ

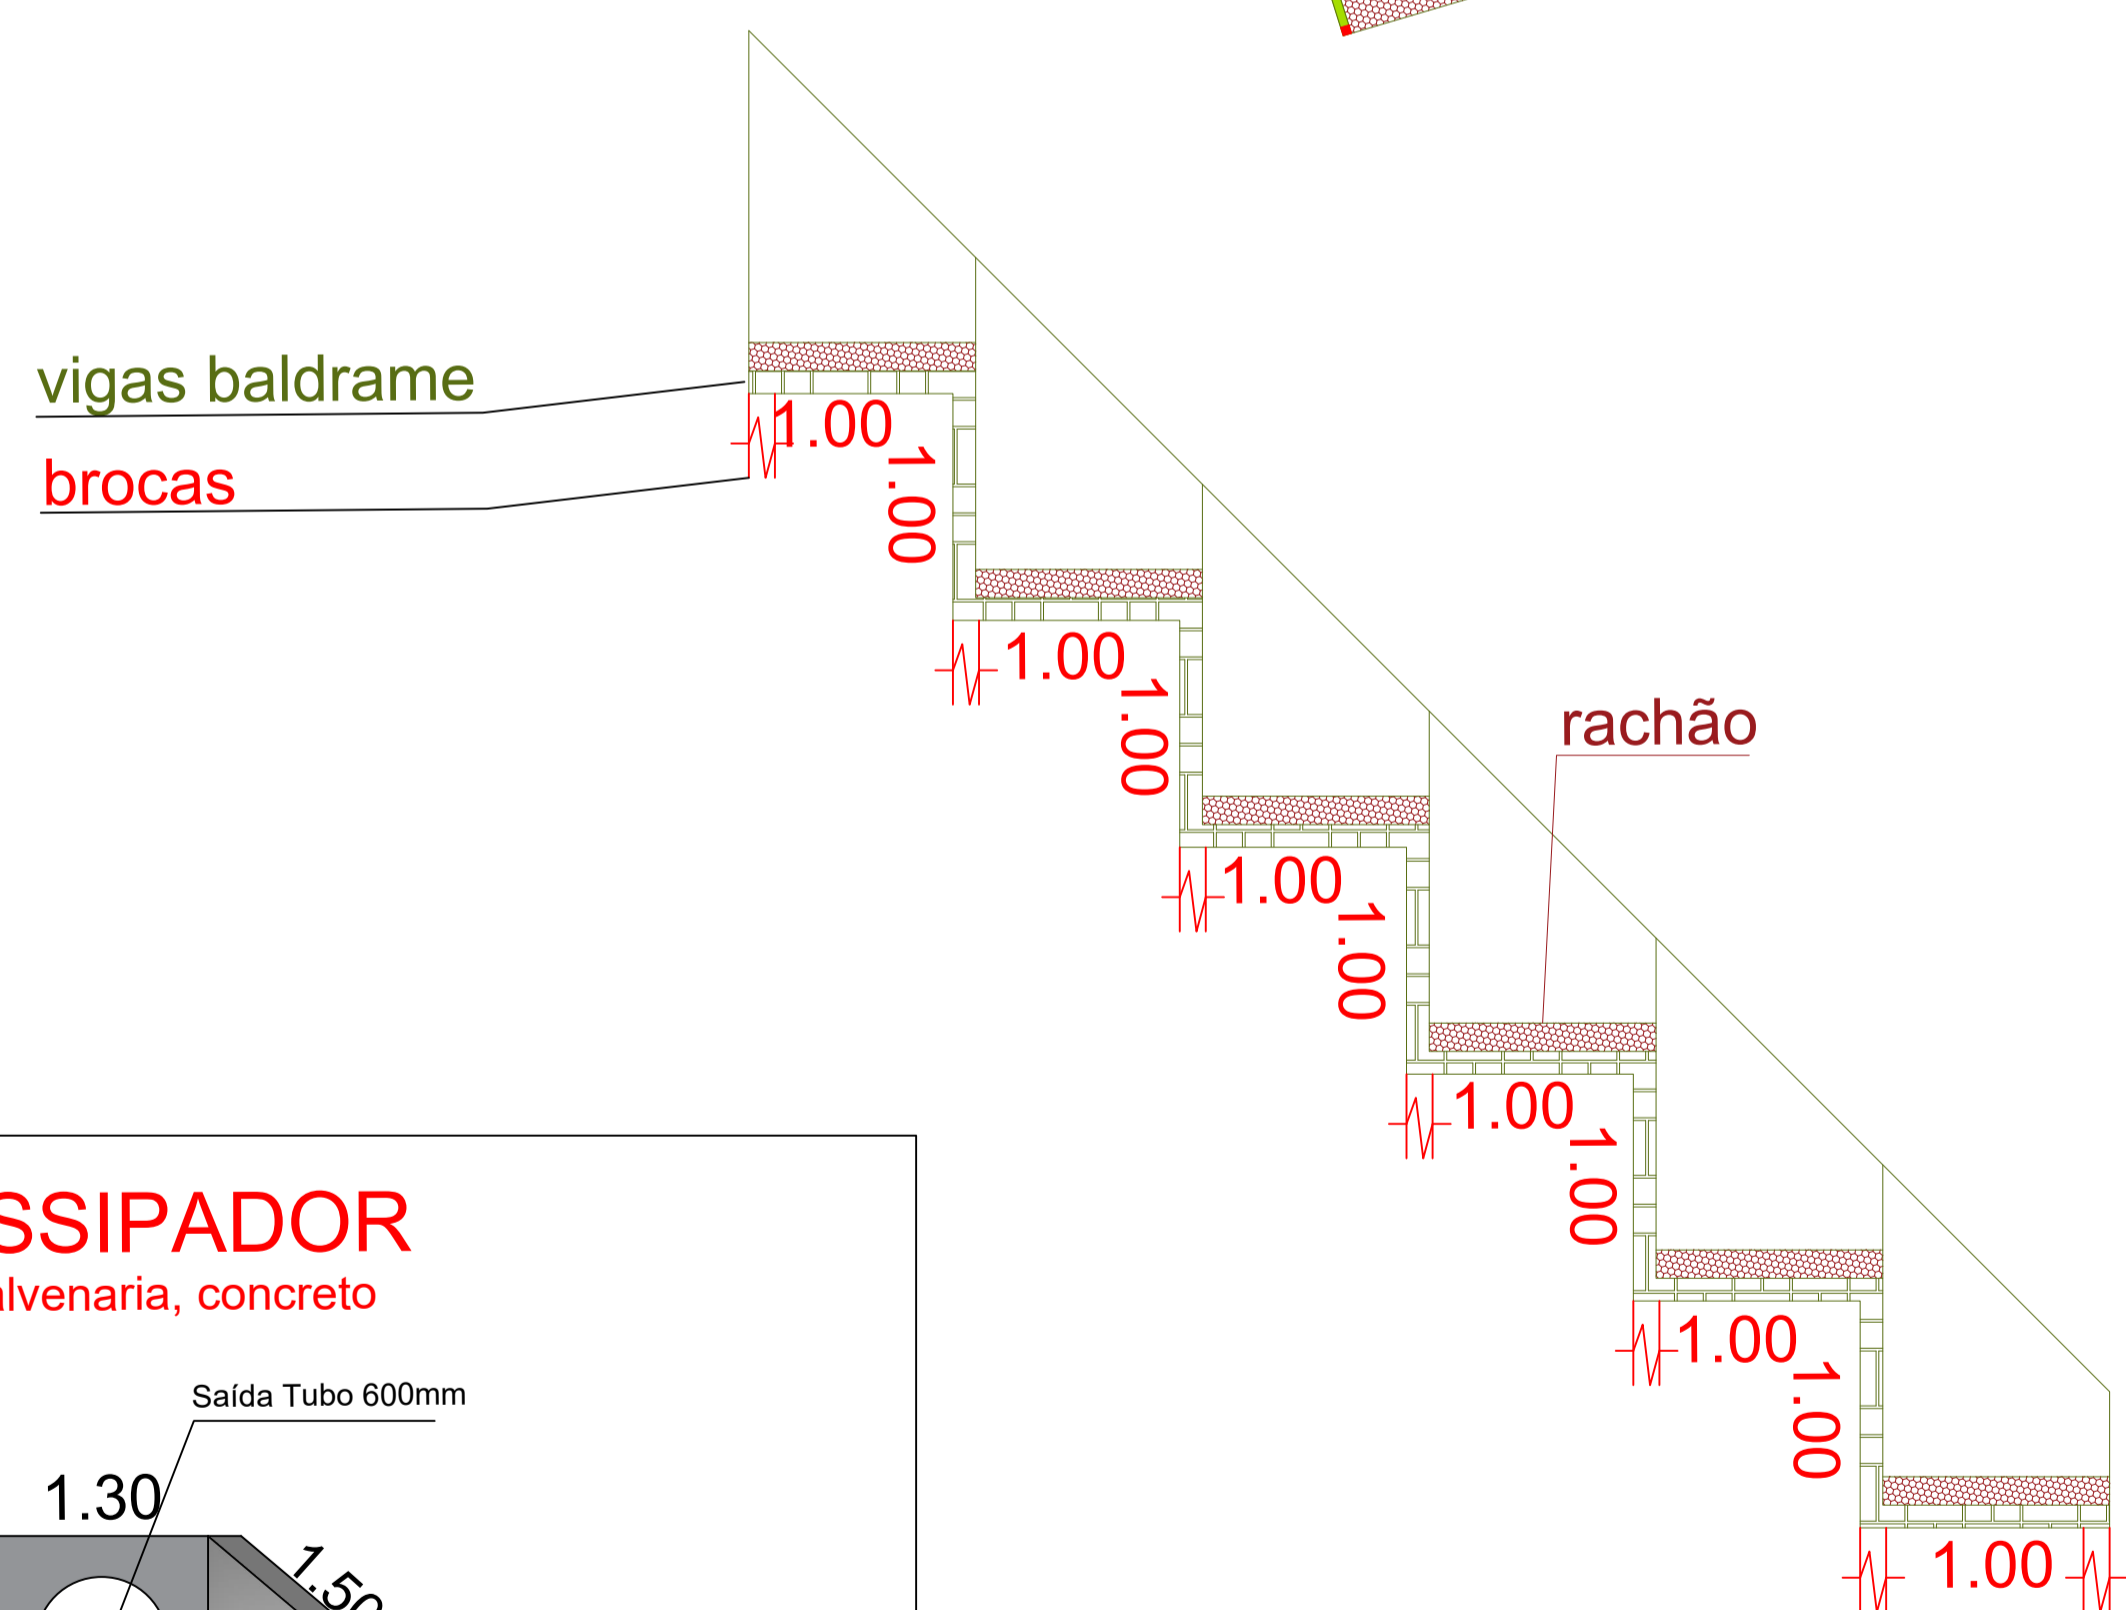

Perfil da escada hidráulica SEM ESCALA

LEGENDA

- Poço de visita
- Boca de lobo existente
- Tubo concr.300mm
- Tubo de concreto 600mm
- área a ser refeita com cbuq
- Dissipador de energia
- sinalização vertical
- Refazer poço de visita
- Refazer sarjetas

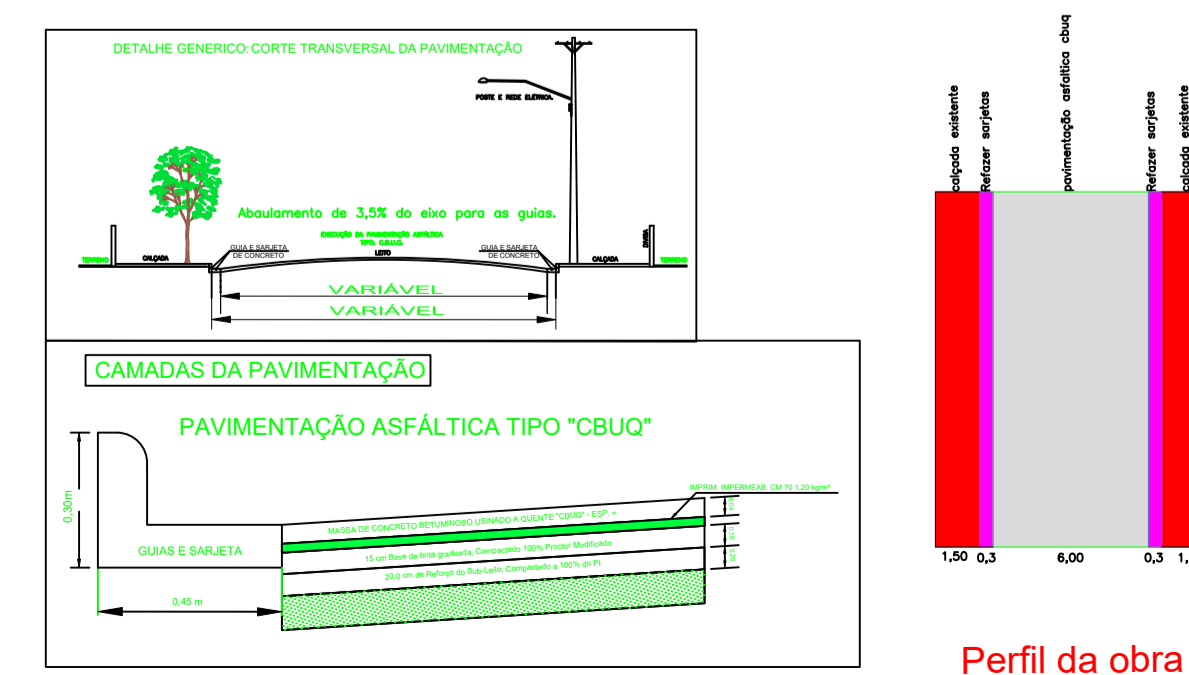

SECRETARIA DE INFRAESTRUTURA URBANA
PREFEITURA MUNICIPAL DE BOM JESUS DOS PERDÕES - SP / CEP: 12955-000
RUA DOM DUARTE LEOPOLDO, N.º 83 - CENTRO - BOM JESUS DOS PERDÕES - SP

FOLHA
1/2

PROJETO INFRAESTRUTURA - RECUPERAÇÃO

OBRA:
EXECUÇÃO DE DRENAGEM, RECAPEAMENTO E SINALIZAÇÃO DA TRAVESSA GUATEMALA
LOCAL:
Travessa Guatemala, bairro Jardim Parque Hortência BOM JESUS DOS PERDÕES - SP
PROPRIETÁRIO:
PREFEITURA MUNICIPAL DE BOM JESUS DOS PERDÕES
Data: 30/06/2023

SITUAÇÃO S/ ESCALA NÃO SERVE PARA FINS DE LOCAÇÃO

ASSINATURAS

Prefeitura Municipal de Bom Jesus dos Perdões
BENEDITO RODRIGUES DA SILVA FILHO
Prefeito Municipal

Engenheiro Responsável
RAFAEL APARECIDO BUENO
CREA SP: 5070911790
ART.28027180231434284

Engenheiro Responsável pelo Tráfego
MÁRCIO PAULO GARZUZI
CREA: 5061356494

Galeria de a. pluviais.....63.00m
Pavimentação318,00m2

APROVAÇÃO