



Ribeirão cachoeira


Ribeirão cachoeira

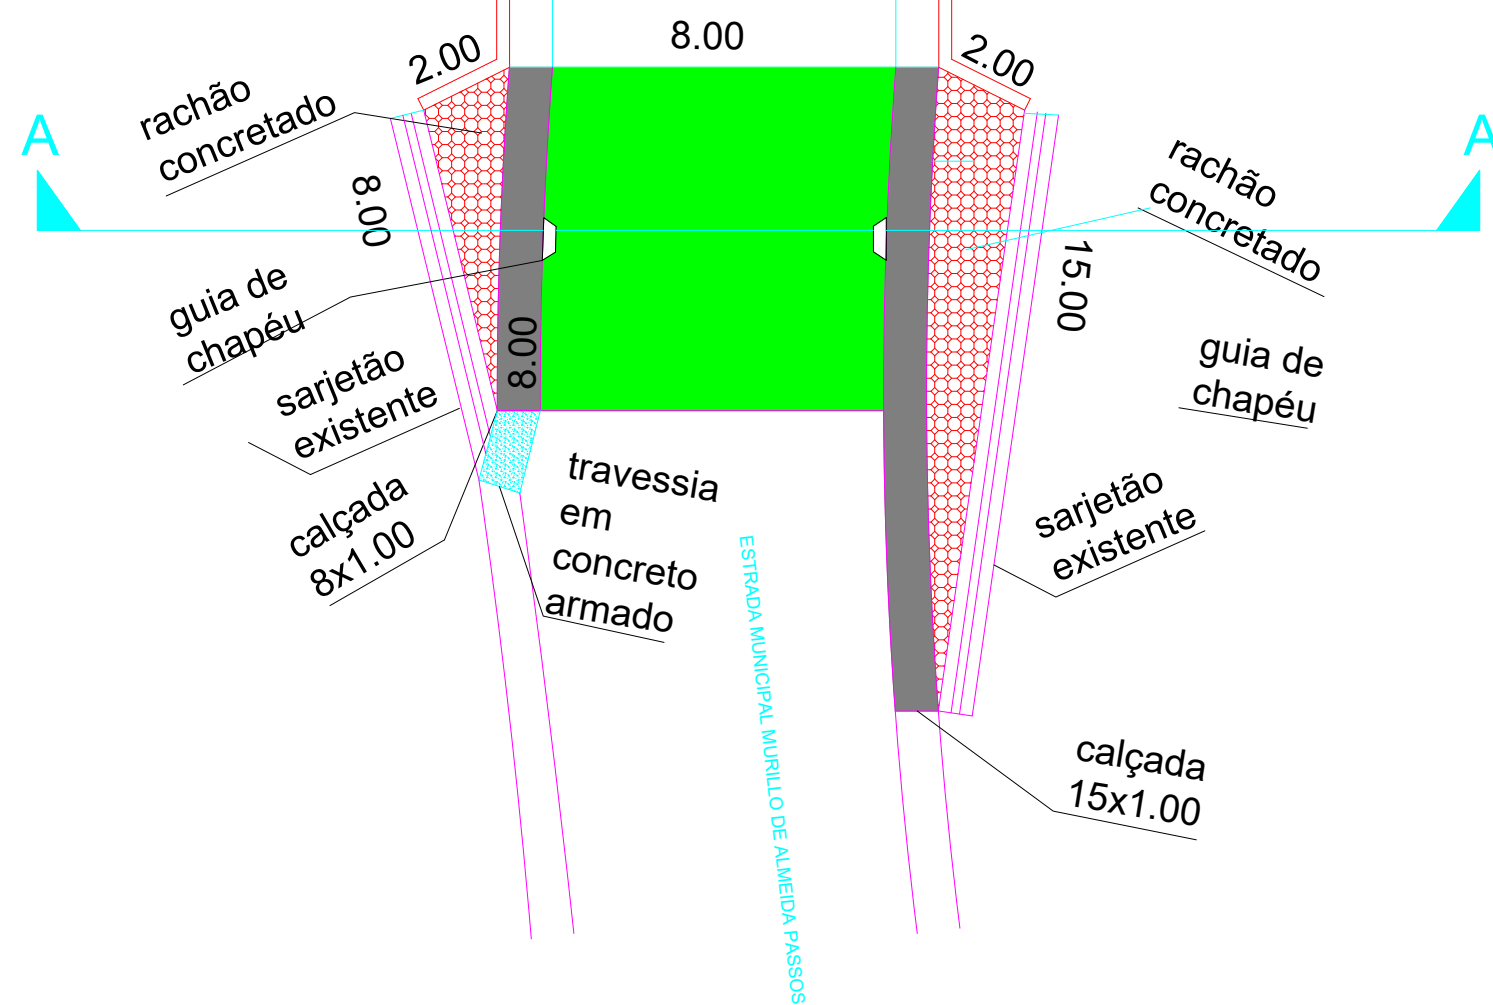

PAVIMENTAÇÃO ASFÁLTICA TIPO CBUQ

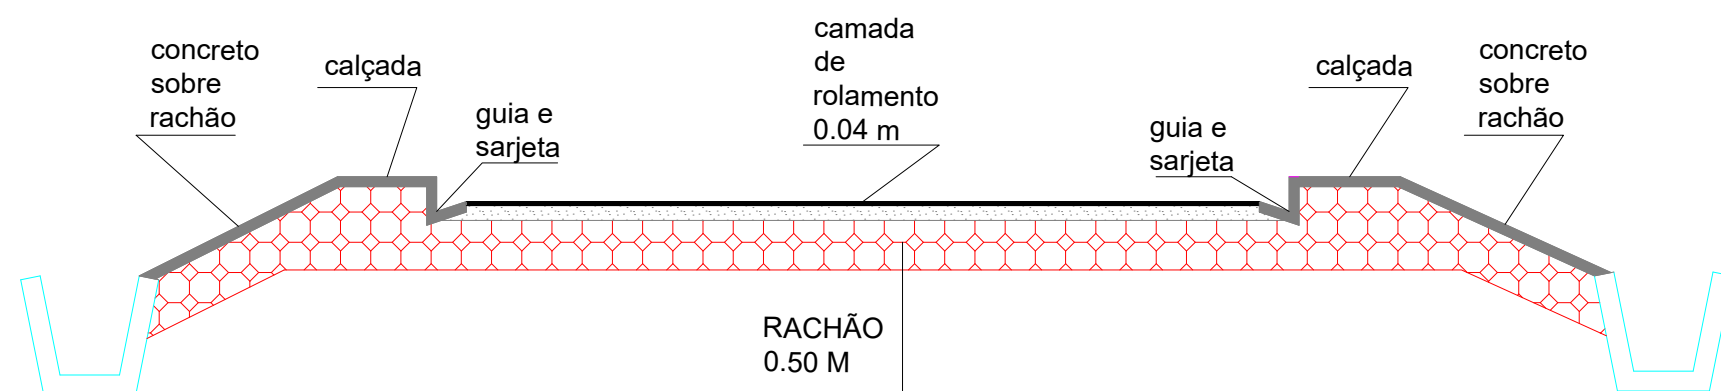

PERFIL TRANSVERSAL - CORTE A-A

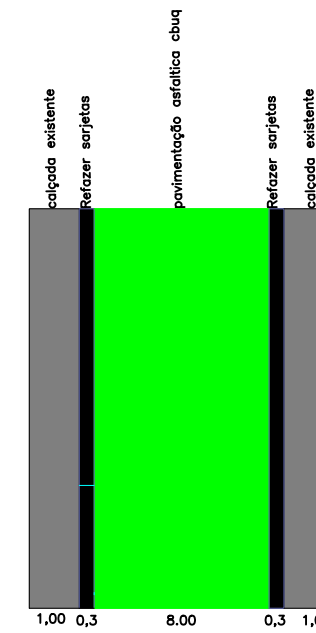

Perfil da obra

LEGENDA

- Passeio (calçada)
- Pedra de mão ou rachão
- travessia em concreto arm.
- Pavimentação tipo CBUQ
- Guia chapéu tipo PMSP



SECRETARIA DE INFRAESTRUTURA URBANA
 PREFEITURA MUNICIPAL DE BOM JESUS DOS PERDÕES - SP / CEP: 12955-000
 RUA DOM DUARTE LEOPOLDO, N°. 83 - CENTRO - BOM JESUS DOS PERDÕES - SP

PROJETO INFRAESTRUTURA - RECUPERAÇÃO

FOLHA


2/2

OBRA:
EXECUÇÃO DE DRENAGEM, RECAPEAMENTO E SINALIZAÇÃO DA ESTRADA MURILLO DE ALMEIDA PASSOS
 LOCAL:
ESTRADA MURILLO DE ALMEIDA PASSOS - BOM JESUS DOS PERDÕES - SP

PROPRIETÁRIO:
PREFEITURA MUNICIPAL DE BOM JESUS DOS PERDÕES

Data: 30/06/2023

SITUAÇÃO S/ ESCALA (NÃO SERVE PARA FINS DE LOCAÇÃO)

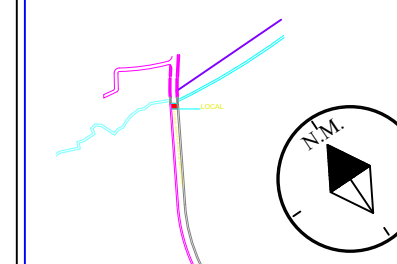

ASSINATURAS

Prefeitura Municipal de Bom Jesus dos Perdões
BENEDITO RODRIGUES DA SILVA FILHO
 Prefeito Municipal

Engenheiro Responsável
RAFAEL APARECIDO BUENO
 CREA SP : 5070911790
 ART:28027180231434284

Pavimentação64,00m²

Engenheiro Responsável pelo Trânsito
MÁRCIO PAULO GARZUZI
 CREA: 5061356494

APROVAÇÃO