




TREVO JARDIM SANTA MARIA
DRENAGEM
SEM ESCALA

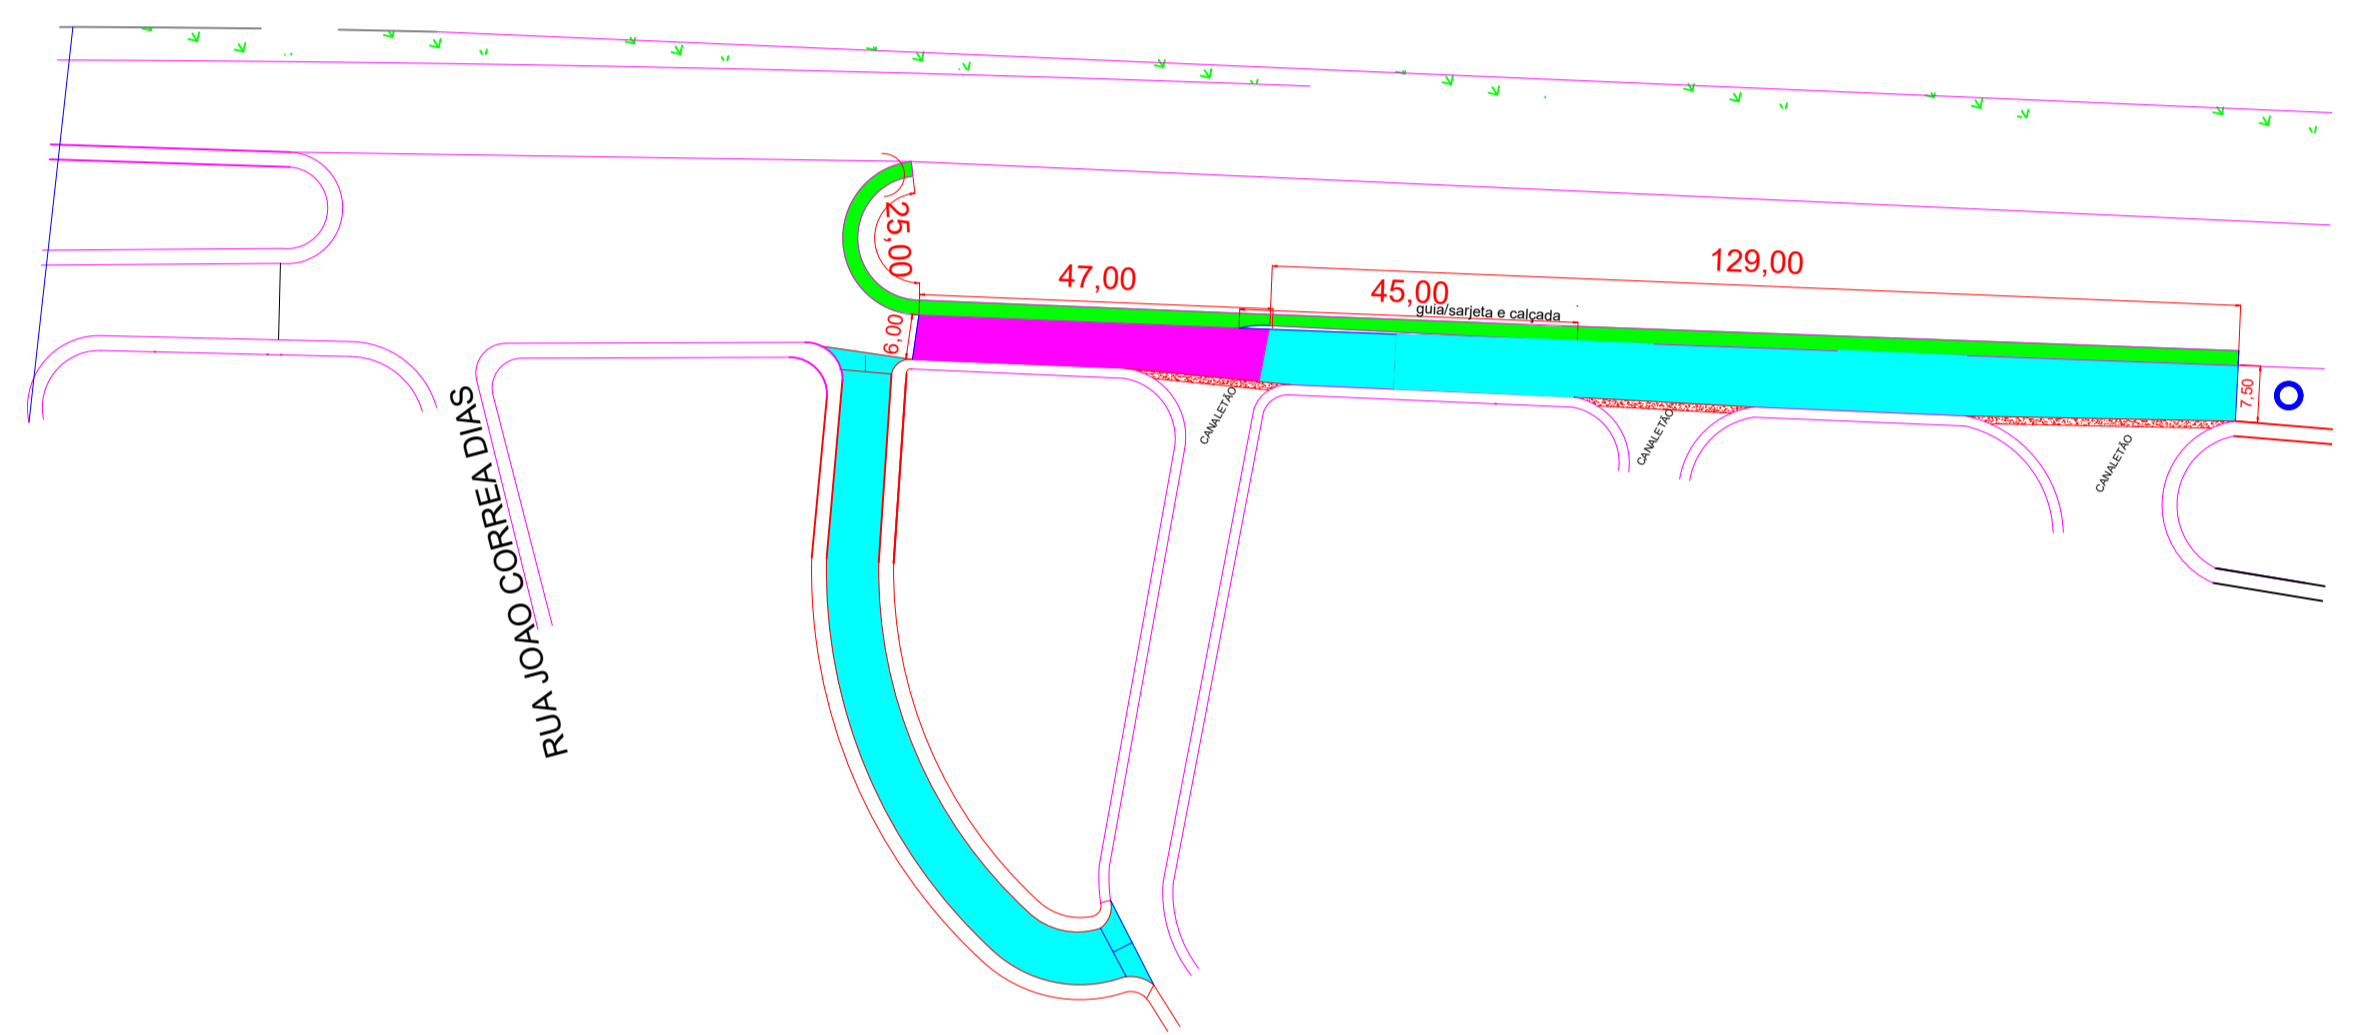




TREVO JARDIM SANTA MARIA
PAVIMENTAÇÃO E REMOÇÃO DE BLOQUETES
SEM ESCALA

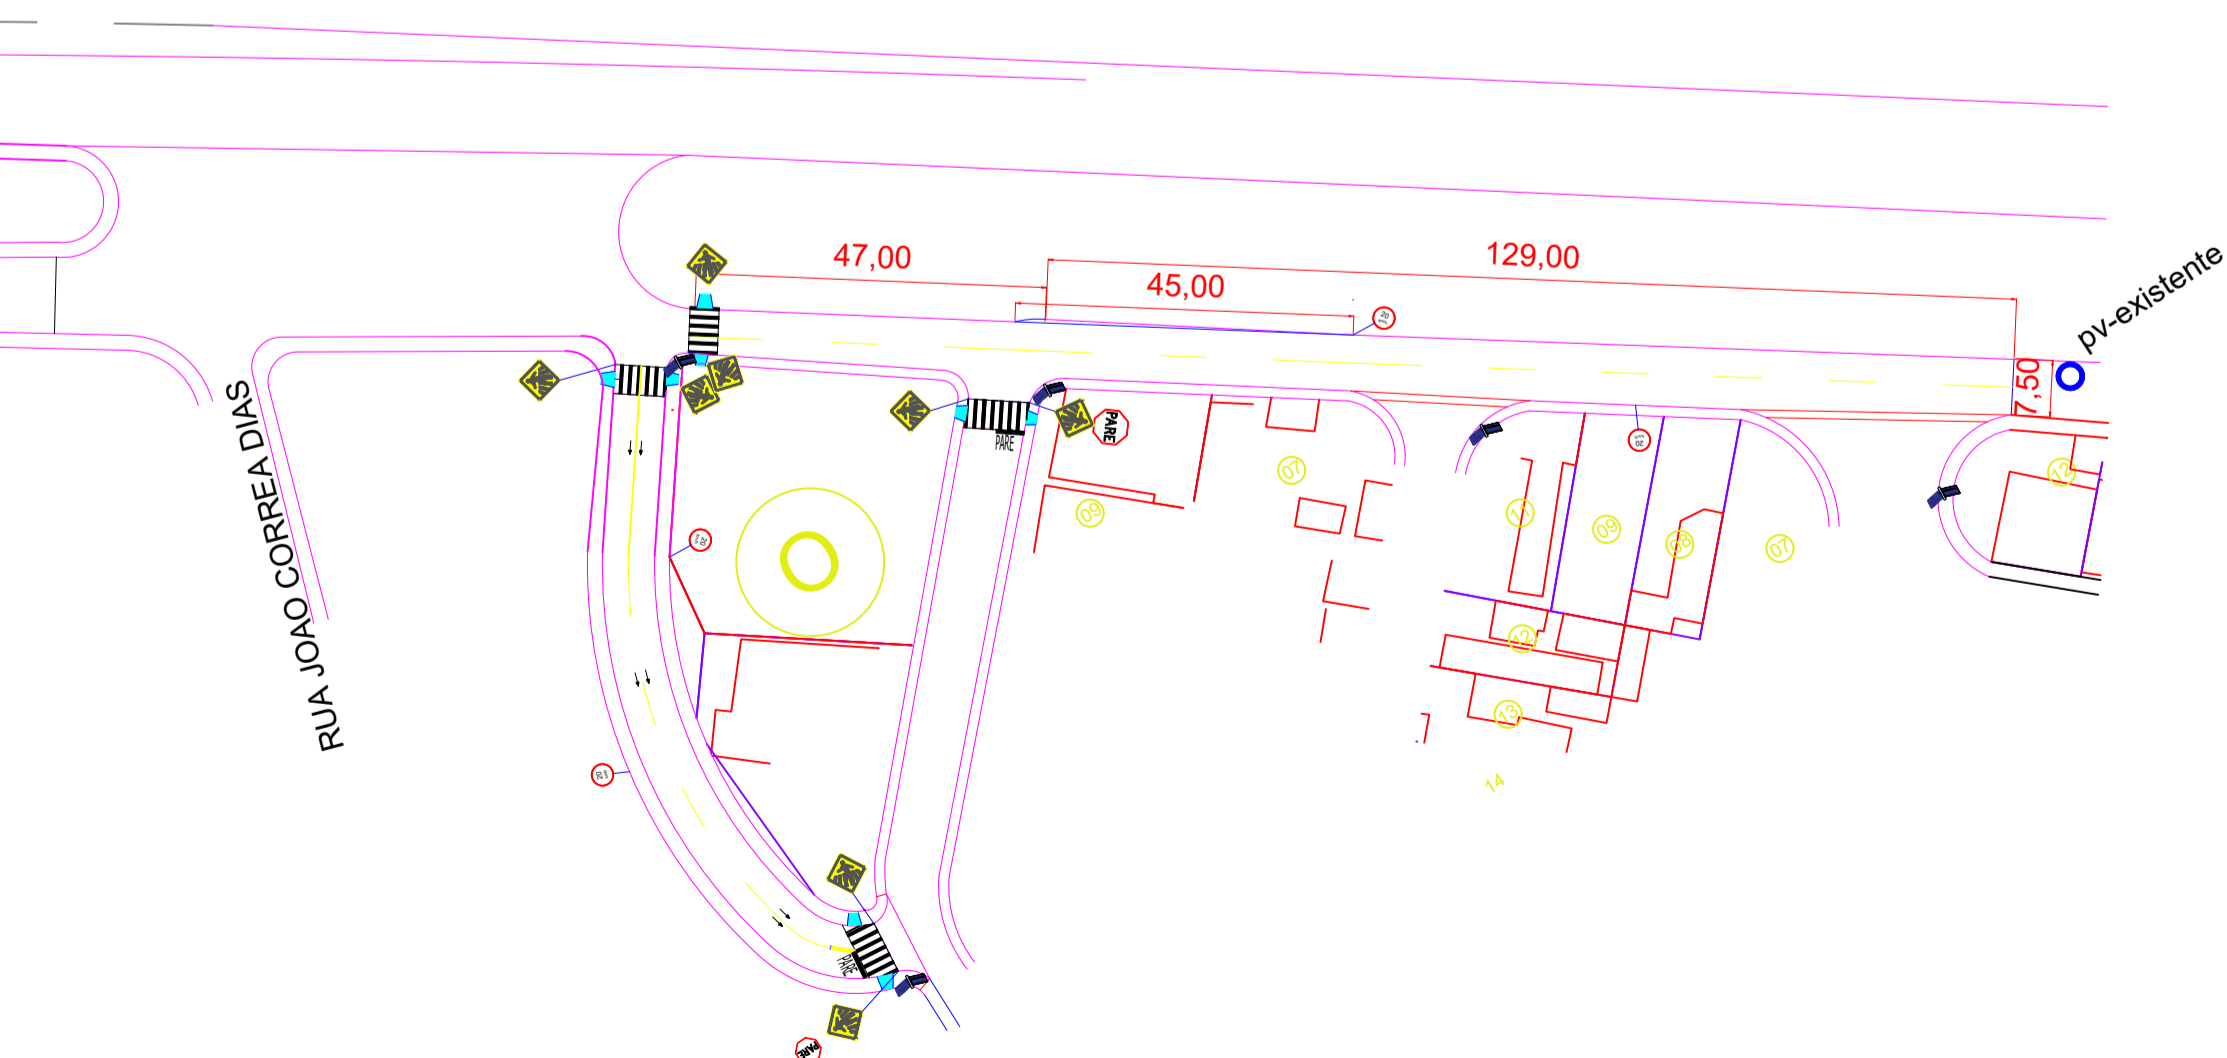


TREVO JARDIM SANTA MARIA
SINALIZAÇÃO VIÁRIA PARTE 01
SEM ESCALA

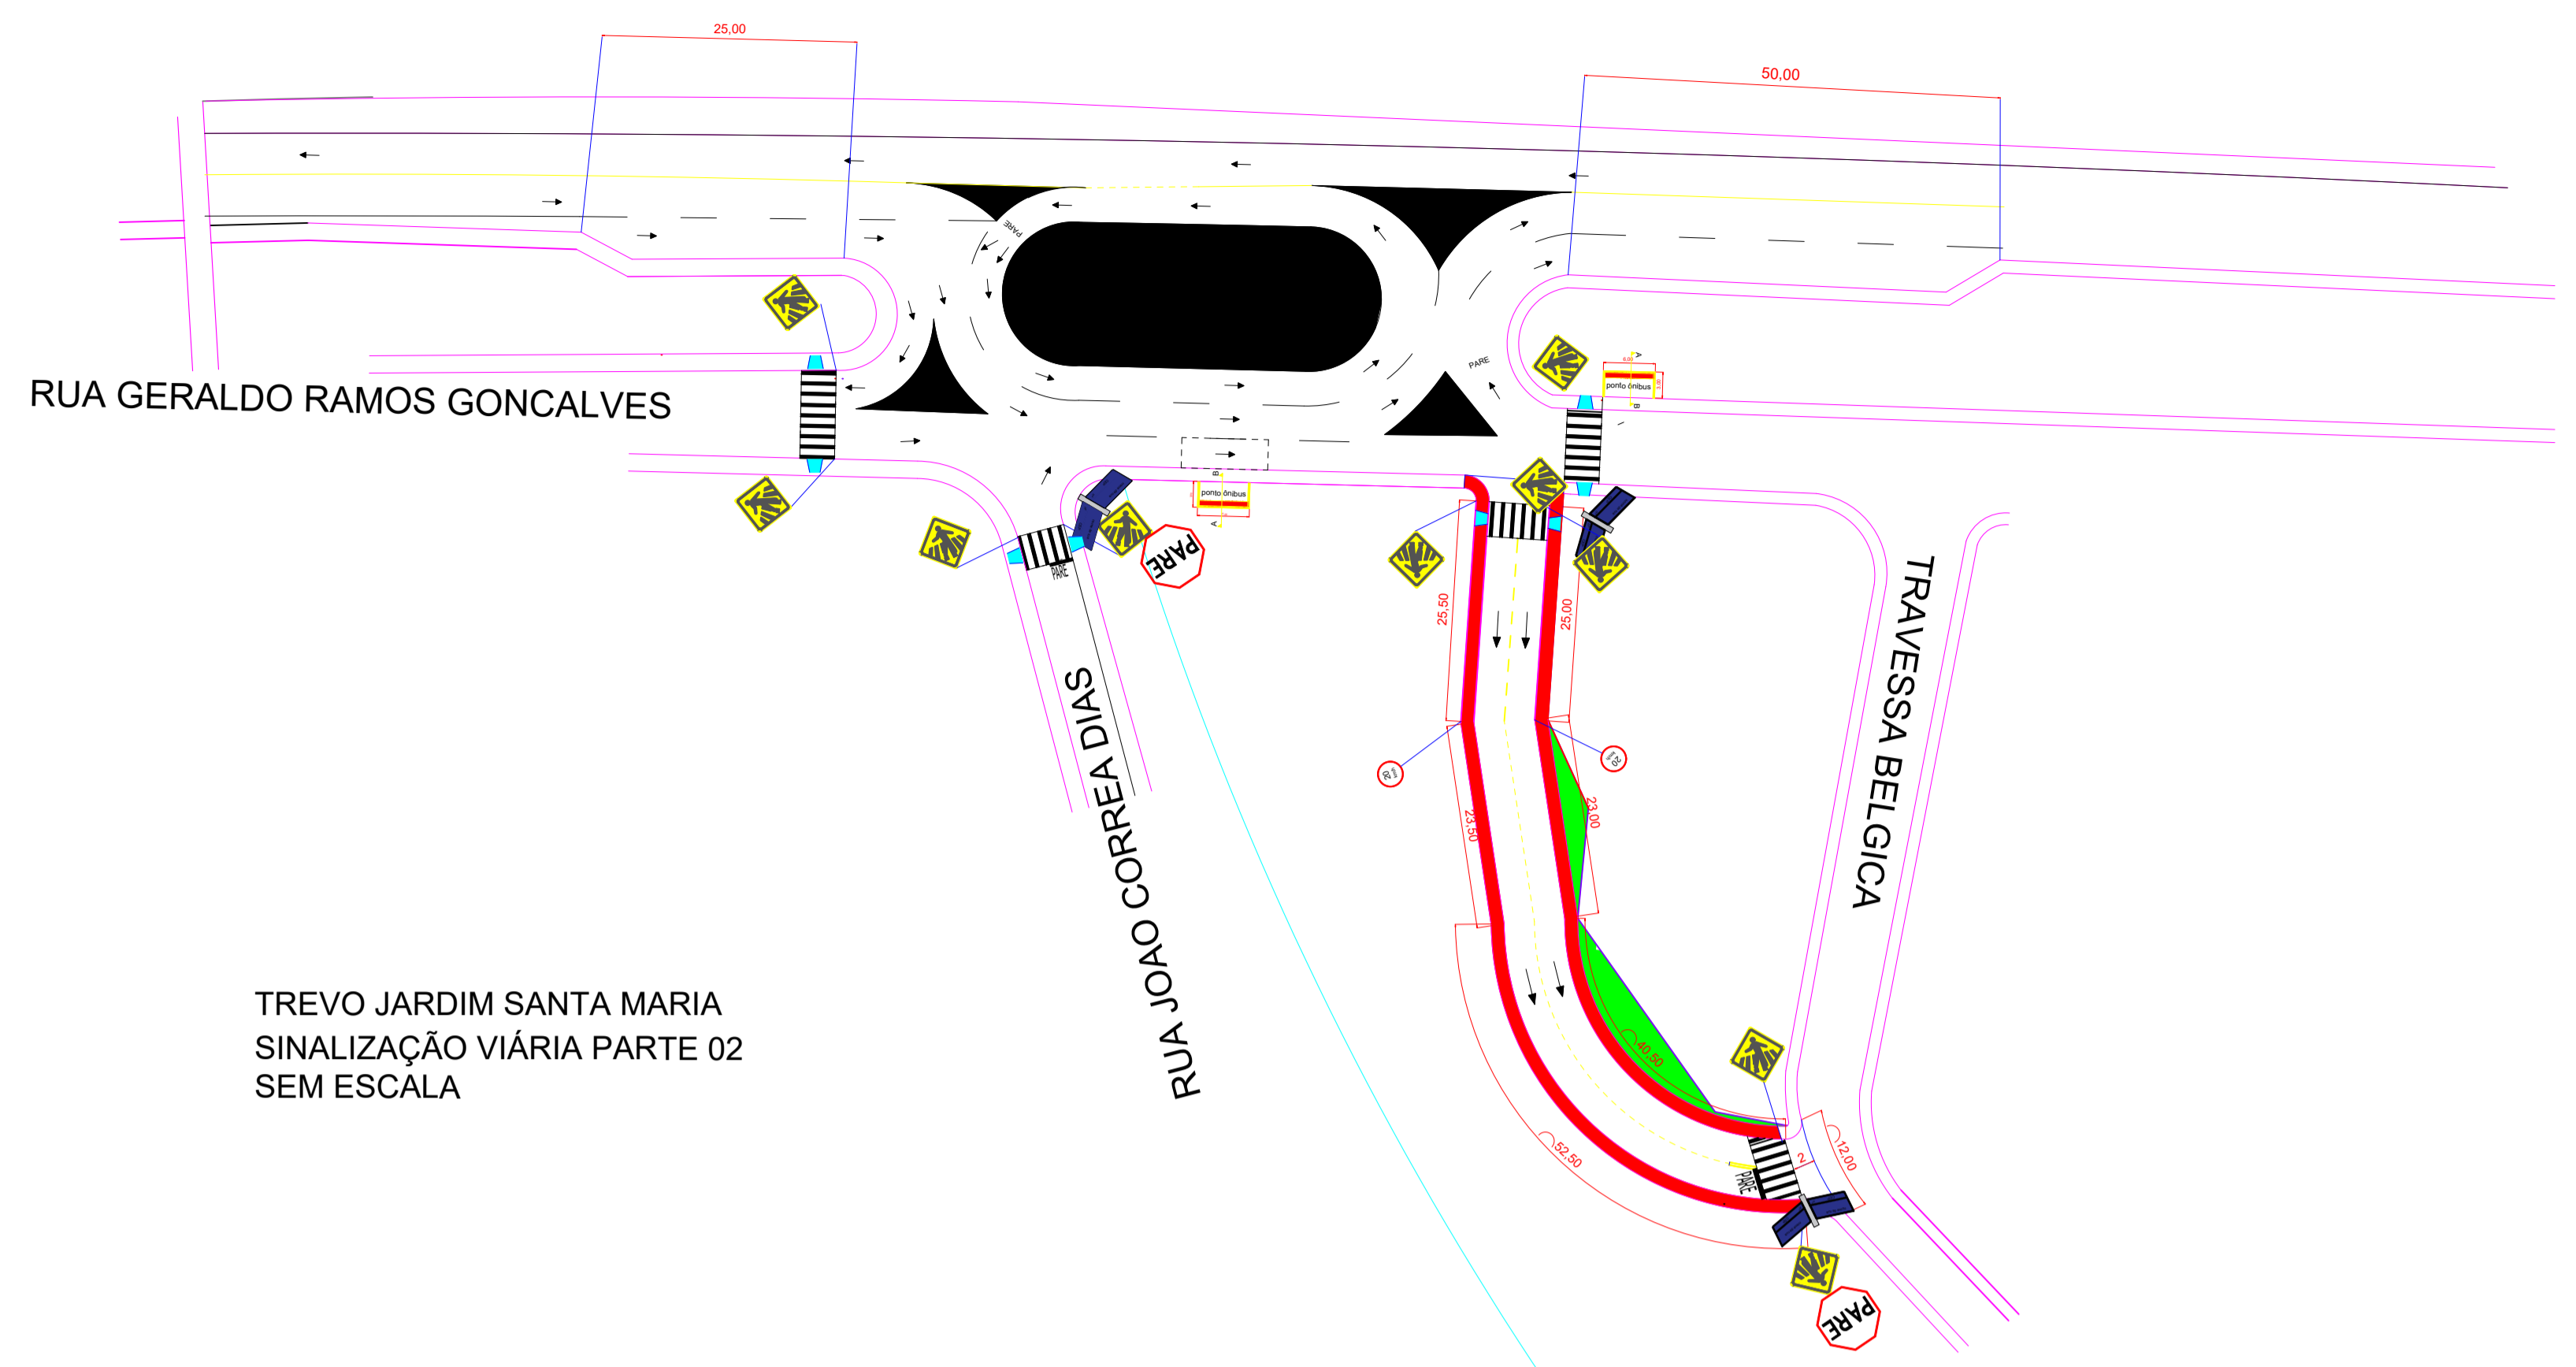


TREVO JARDIM SANTA MARIA
SINALIZAÇÃO VIÁRIA PARTE 02
SEM ESCALA

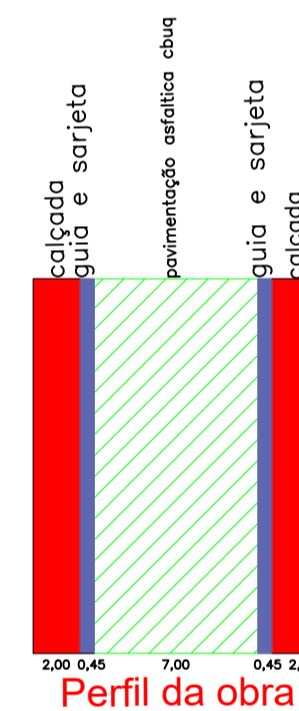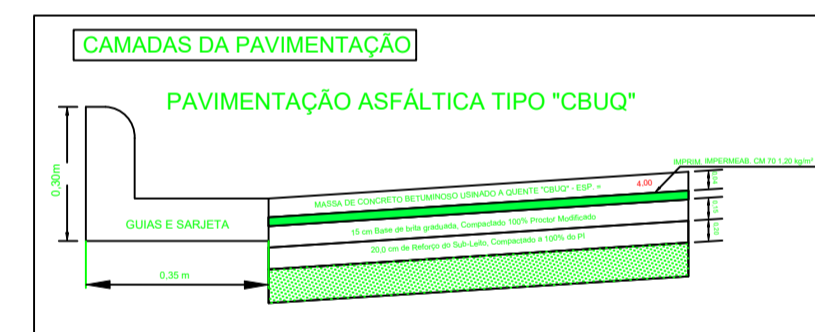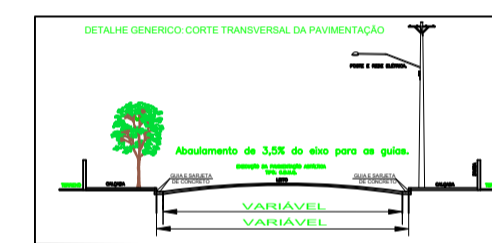


- LEGENDA**
- Boca de leão a construir
 - Tubo conc. 300mm
 - Tubo conc. 600mm
 - Tubo conc. 1000mm
 - Tubo PVC para esgoto de 200mm
 - Placa com nome de Rua
 - Faixa de retenção - branca e amarela
 - Parada obrigatória
 - passagem de pedestres (faixa)
 - área pavimentada cbuq
 - sinalização horizontal, centro leito car.
 - velocidade máxima permitida
 - calçadas

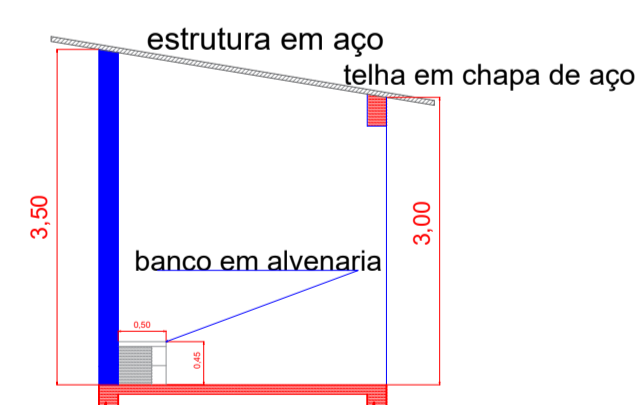

Corte A-A

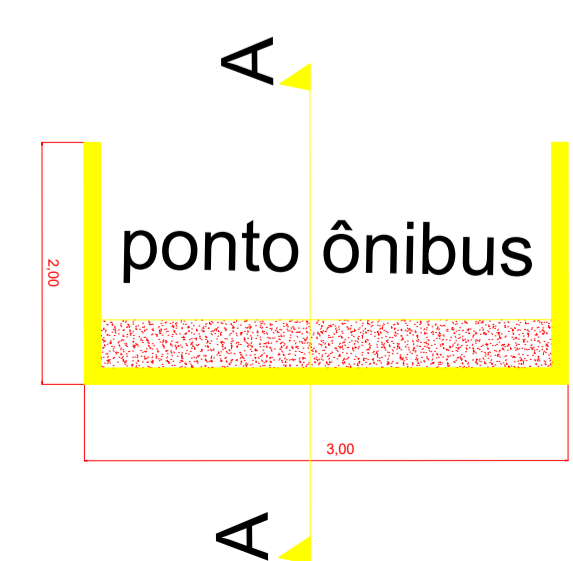


Planta baixa ponto de ônibus

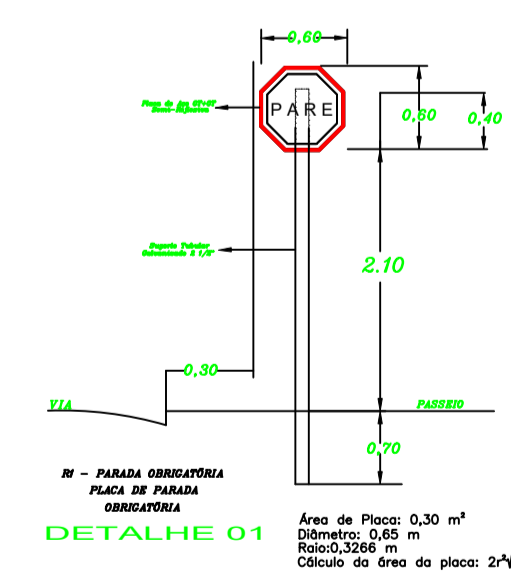

PARE

DIAGRAMAÇÃO DA
LEGENDA "PARE"
Tinta: EXTRUDADO
Cor: BRANCA
Área de Pintura: 3,20 m²

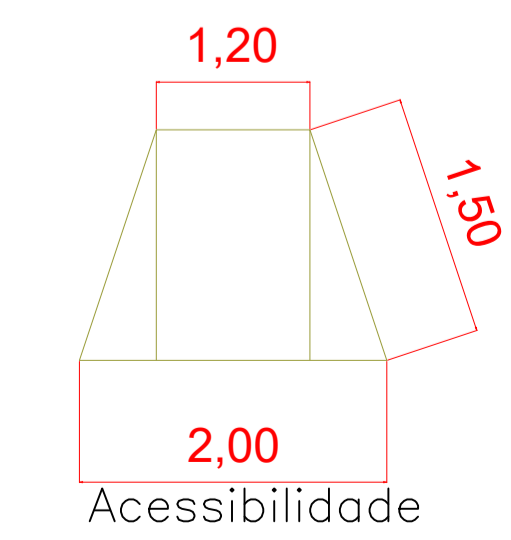


SECRETARIA DE INFRAESTRUTURA URBANA
PREFEITURA MUNICIPAL DE BOM JESUS DOS PERDÕES - SP / CEP: 12955-000
RUA DOM DUARTE LEOPOLDO, N.º 83 - CENTRO - BOM JESUS DOS PERDÕES - SP

PROJETO INFRAESTRUTURA
FOLHA ÚNICA

OBRA: EXECUÇÃO DE DRENAGEM, RECAPEAMENTO E SINALIZAÇÃO DO TREVO SANTA MARIA - ETAPA 02
LOCAL: RUA MANOEL RODRIGUES DOS SANTOS, CENTRO - BOM JESUS DOS PERDÕES - SP

PROPRIETÁRIO: PREFEITURA MUNICIPAL DE BOM JESUS DOS PERDÕES
Data: 30/06/2023

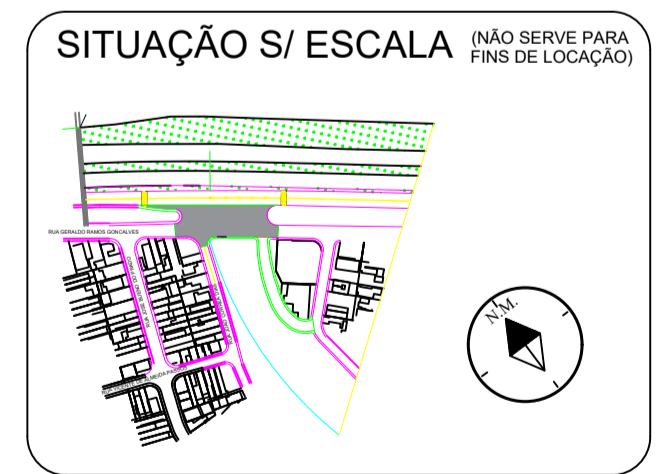

ASSINATURAS
Prefeitura Municipal de Bom Jesus dos Perdões
BENEDITO RODRIGUES DA SILVA FILHO
Prefeito Municipal

Engenheiro Responsável
RAFAEL APARECIDO BUENO
CREA SP 5070911790
ART.28027230231006159

Engenheiro Responsável pelo Tráfego
MÁRCIO PAULO GARZUZI
CREA: 5061356494

APROVAÇÃO