



ESTRADA MUNICIPAL MURILLO DE ALMEIDA PASSOS





ESTRADA MUNICIPAL MURILLO DE ALMEIDA PASSOS

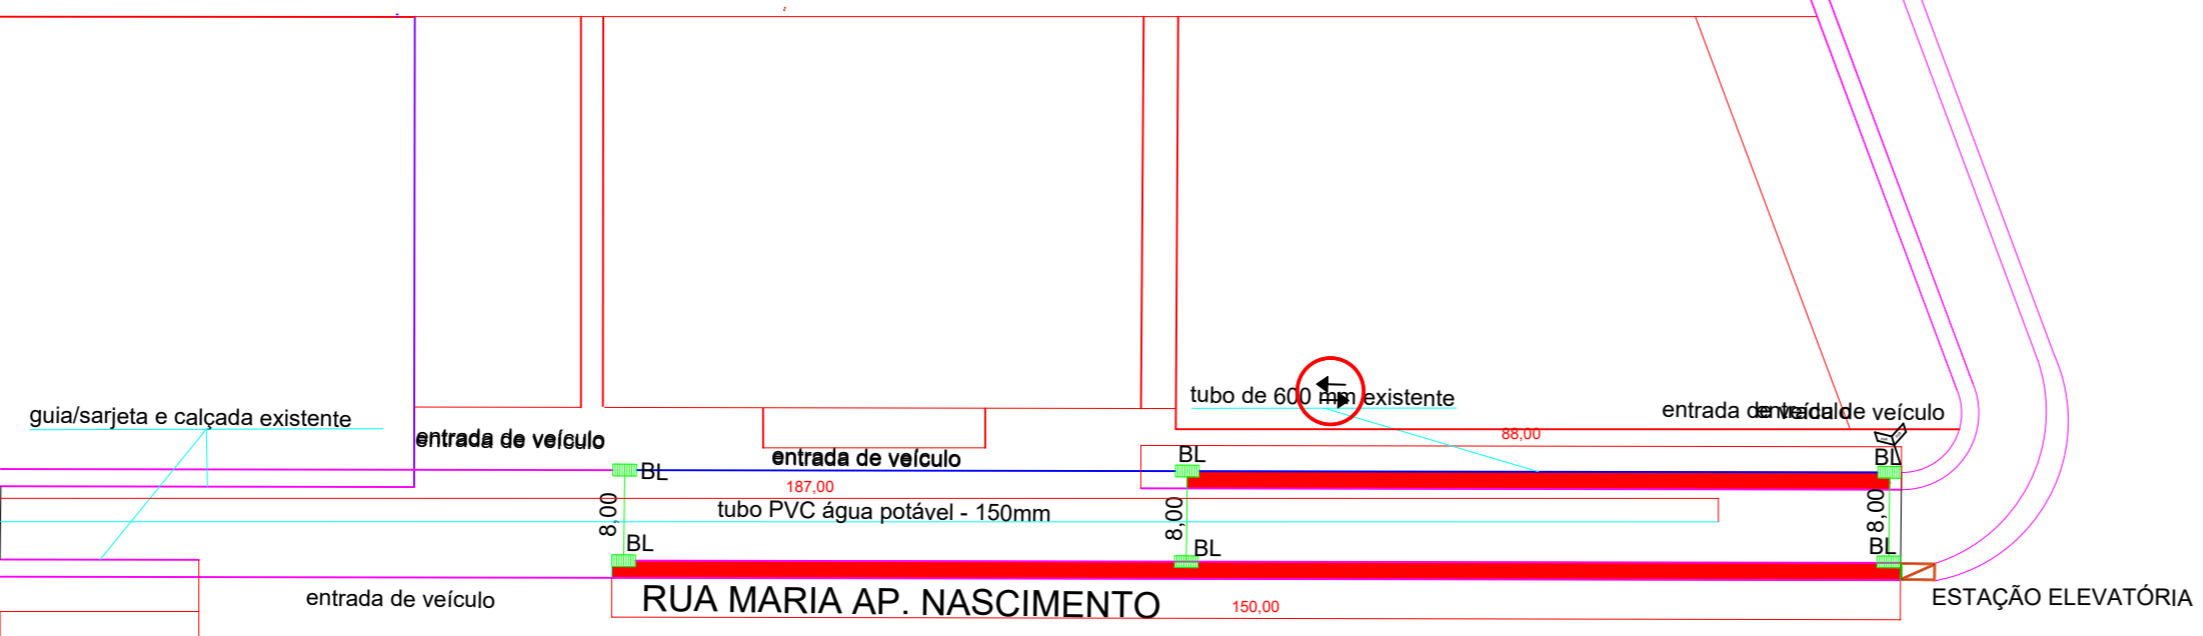

GALERIAS DE ÁGUA FLUVIAL E POTÁVEL, GUIAS/SARJETAS E CALÇADAS

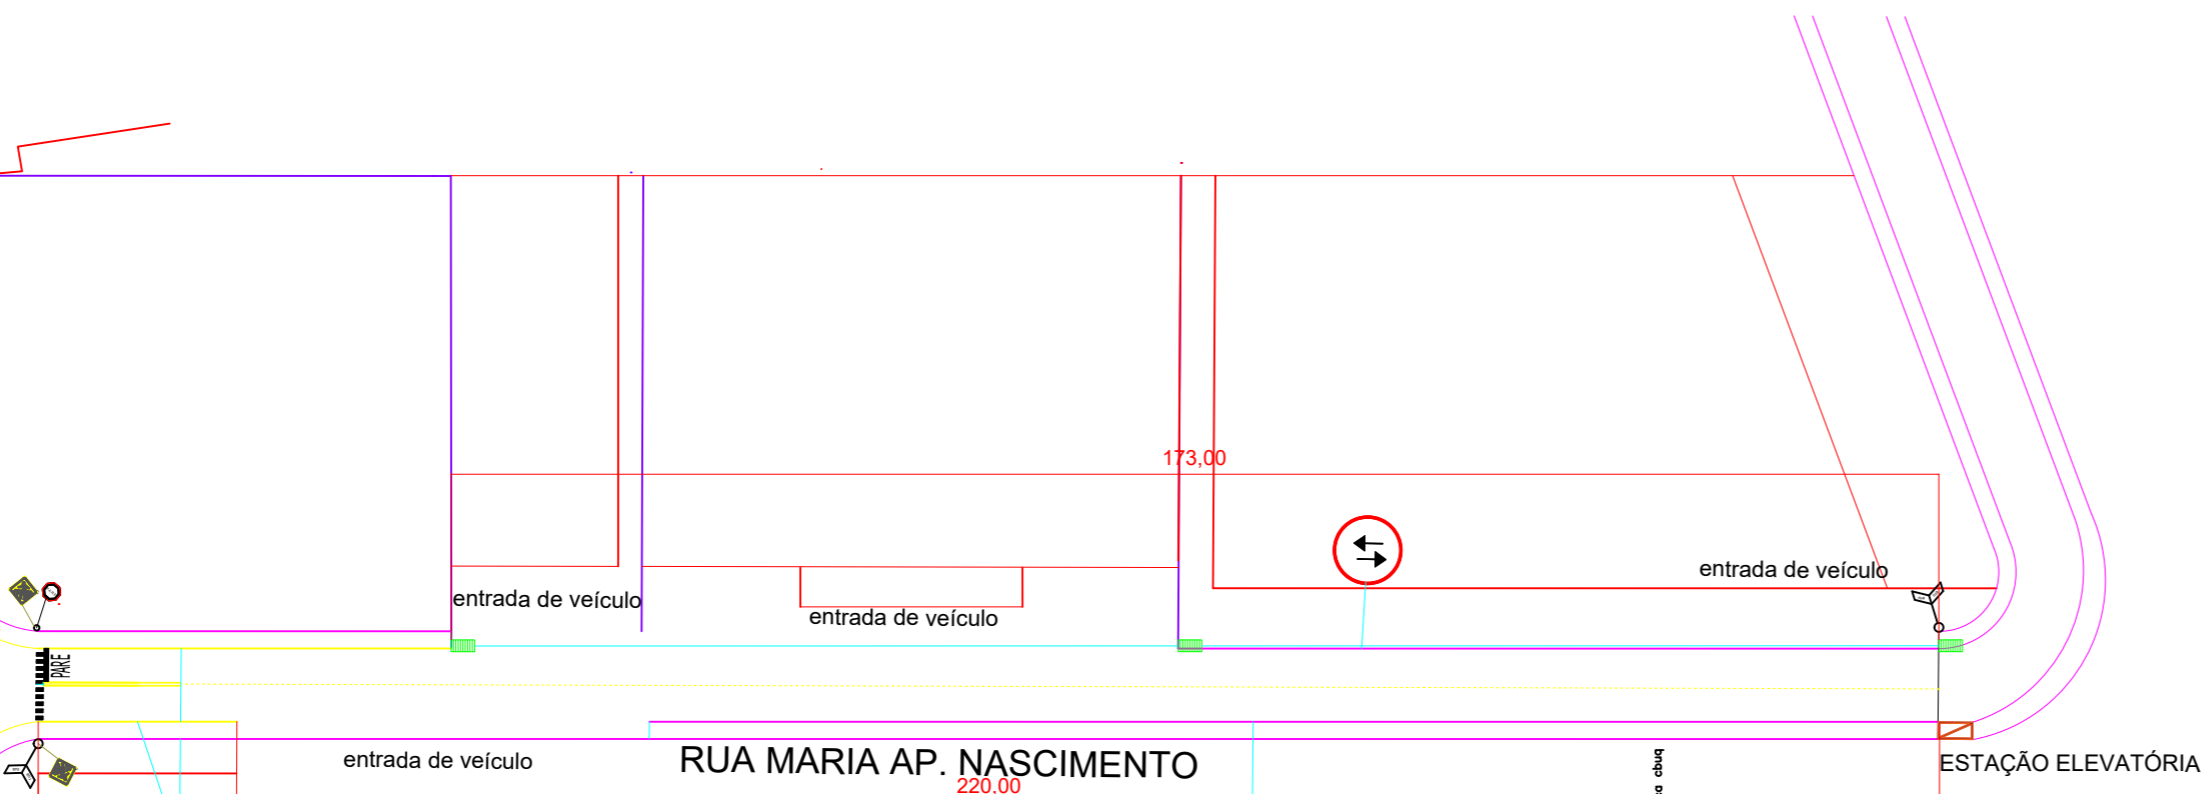

SINALIZAÇÃO VIÁRIA

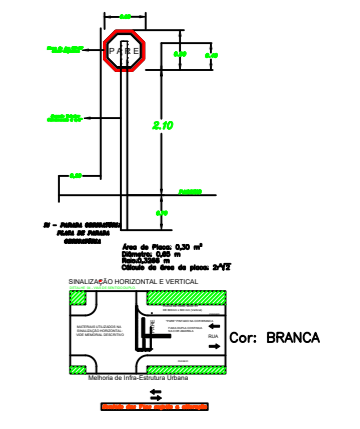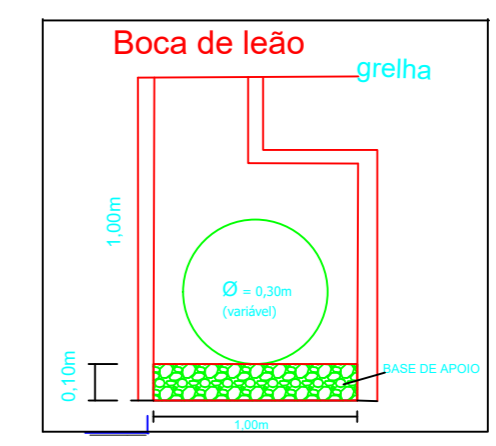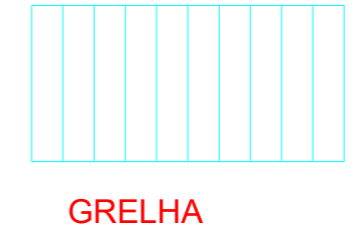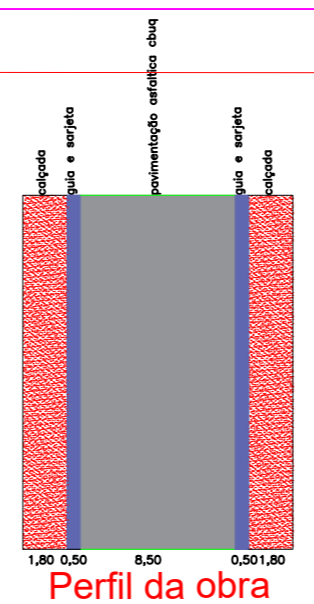

SECRETARIA DE INFRAESTRUTURA URBANA
 PREFEITURA MUNICIPAL DE BOM JESUS DOS PERDÕES - SP / CEP: 12955-000
 RUA DOM DUARTE LEOPOLDO, N.º. 83 - CENTRO - BOM JESUS DOS PERDÕES - SP

PROJETO INFRAESTRUTURA


FOLHA
02/02

OBRA:
PAVIMENTAÇÃO ASFÁL. TIPO CBUQ, GUIAS E SARJETA, GALERIAS DE A. PLUVIAIS E POT. E SIN. VIÁRIA

LOCAL:
RUA MARIA APARECIDA DO NASCIMENTO, BAIRRO PARQUE INDUSTRIAL, BOM JESUS DOS PERDÕES-SP

PROPRIETÁRIO:
PREFEITURA MUNICIPAL DE BOM JESUS DOS PERDÕES

Data: 27/09/2023

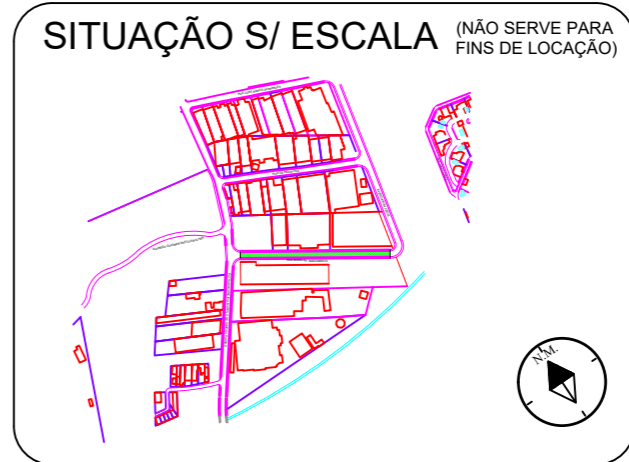

ASSINATURAS

Prefeitura Municipal de Bom Jesus dos Perdões
 BENEDITO RODRIGUES DA SILVA FILHO
 Prefeito Municipal

AREA EM M²	
DO TERRENO	2071,00
PAVIMENTAÇÃO	2071,00
TOTAL	100%

Engenheiro Responsável
 RAFAEL APARECIDO BUENO
 CREA SP 5070911790
 ART: 28027230231071872

Engenheiro Responsável pelo Trânsito
 MARCIO
 CREA: 5062.685.881

APROVAÇÃO