
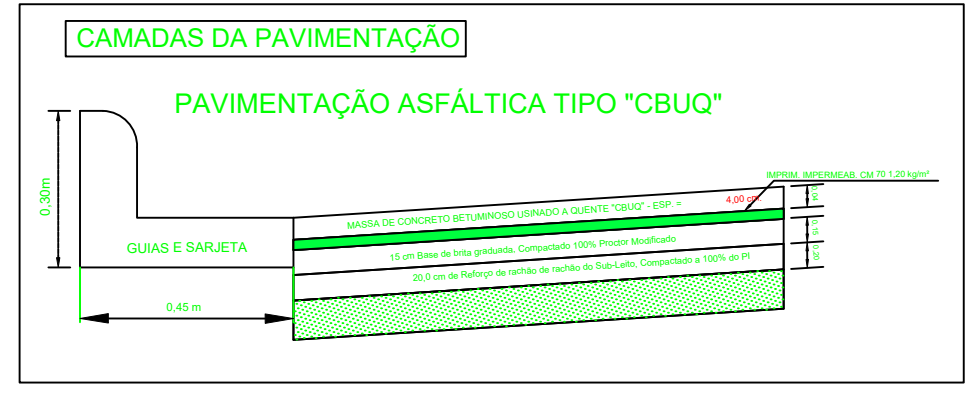


### LEGENDA



- ▬ Tubo concr.300mm
- ▬ Tubo concr.600mm existente
- Boca de Leão
- Placa com nome de Rua
- Faixa de retenção - branca e amarela
- PARE Parada obrigatória
- Placa passagem de pedestre
- Área a ser pavimentada
- Faixa central dupla amarela
- guia/sarjeta á construir
- guia/sarjeta Existente
- ⊙ velocidade máxima permitida
- ⊕ mão dupla

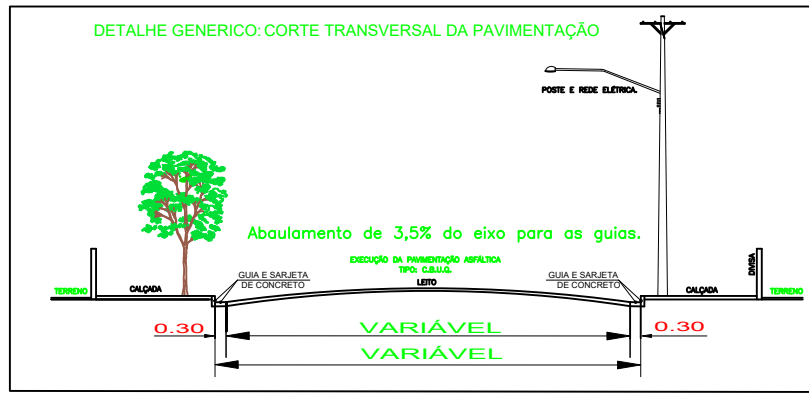

# PARE

DIAGRAMAÇÃO DA LEGENDA "PARE"

Tinta: EXTRUDADO  
Cor: BRANCA  
Área de Pintura: 3,20 m<sup>2</sup>

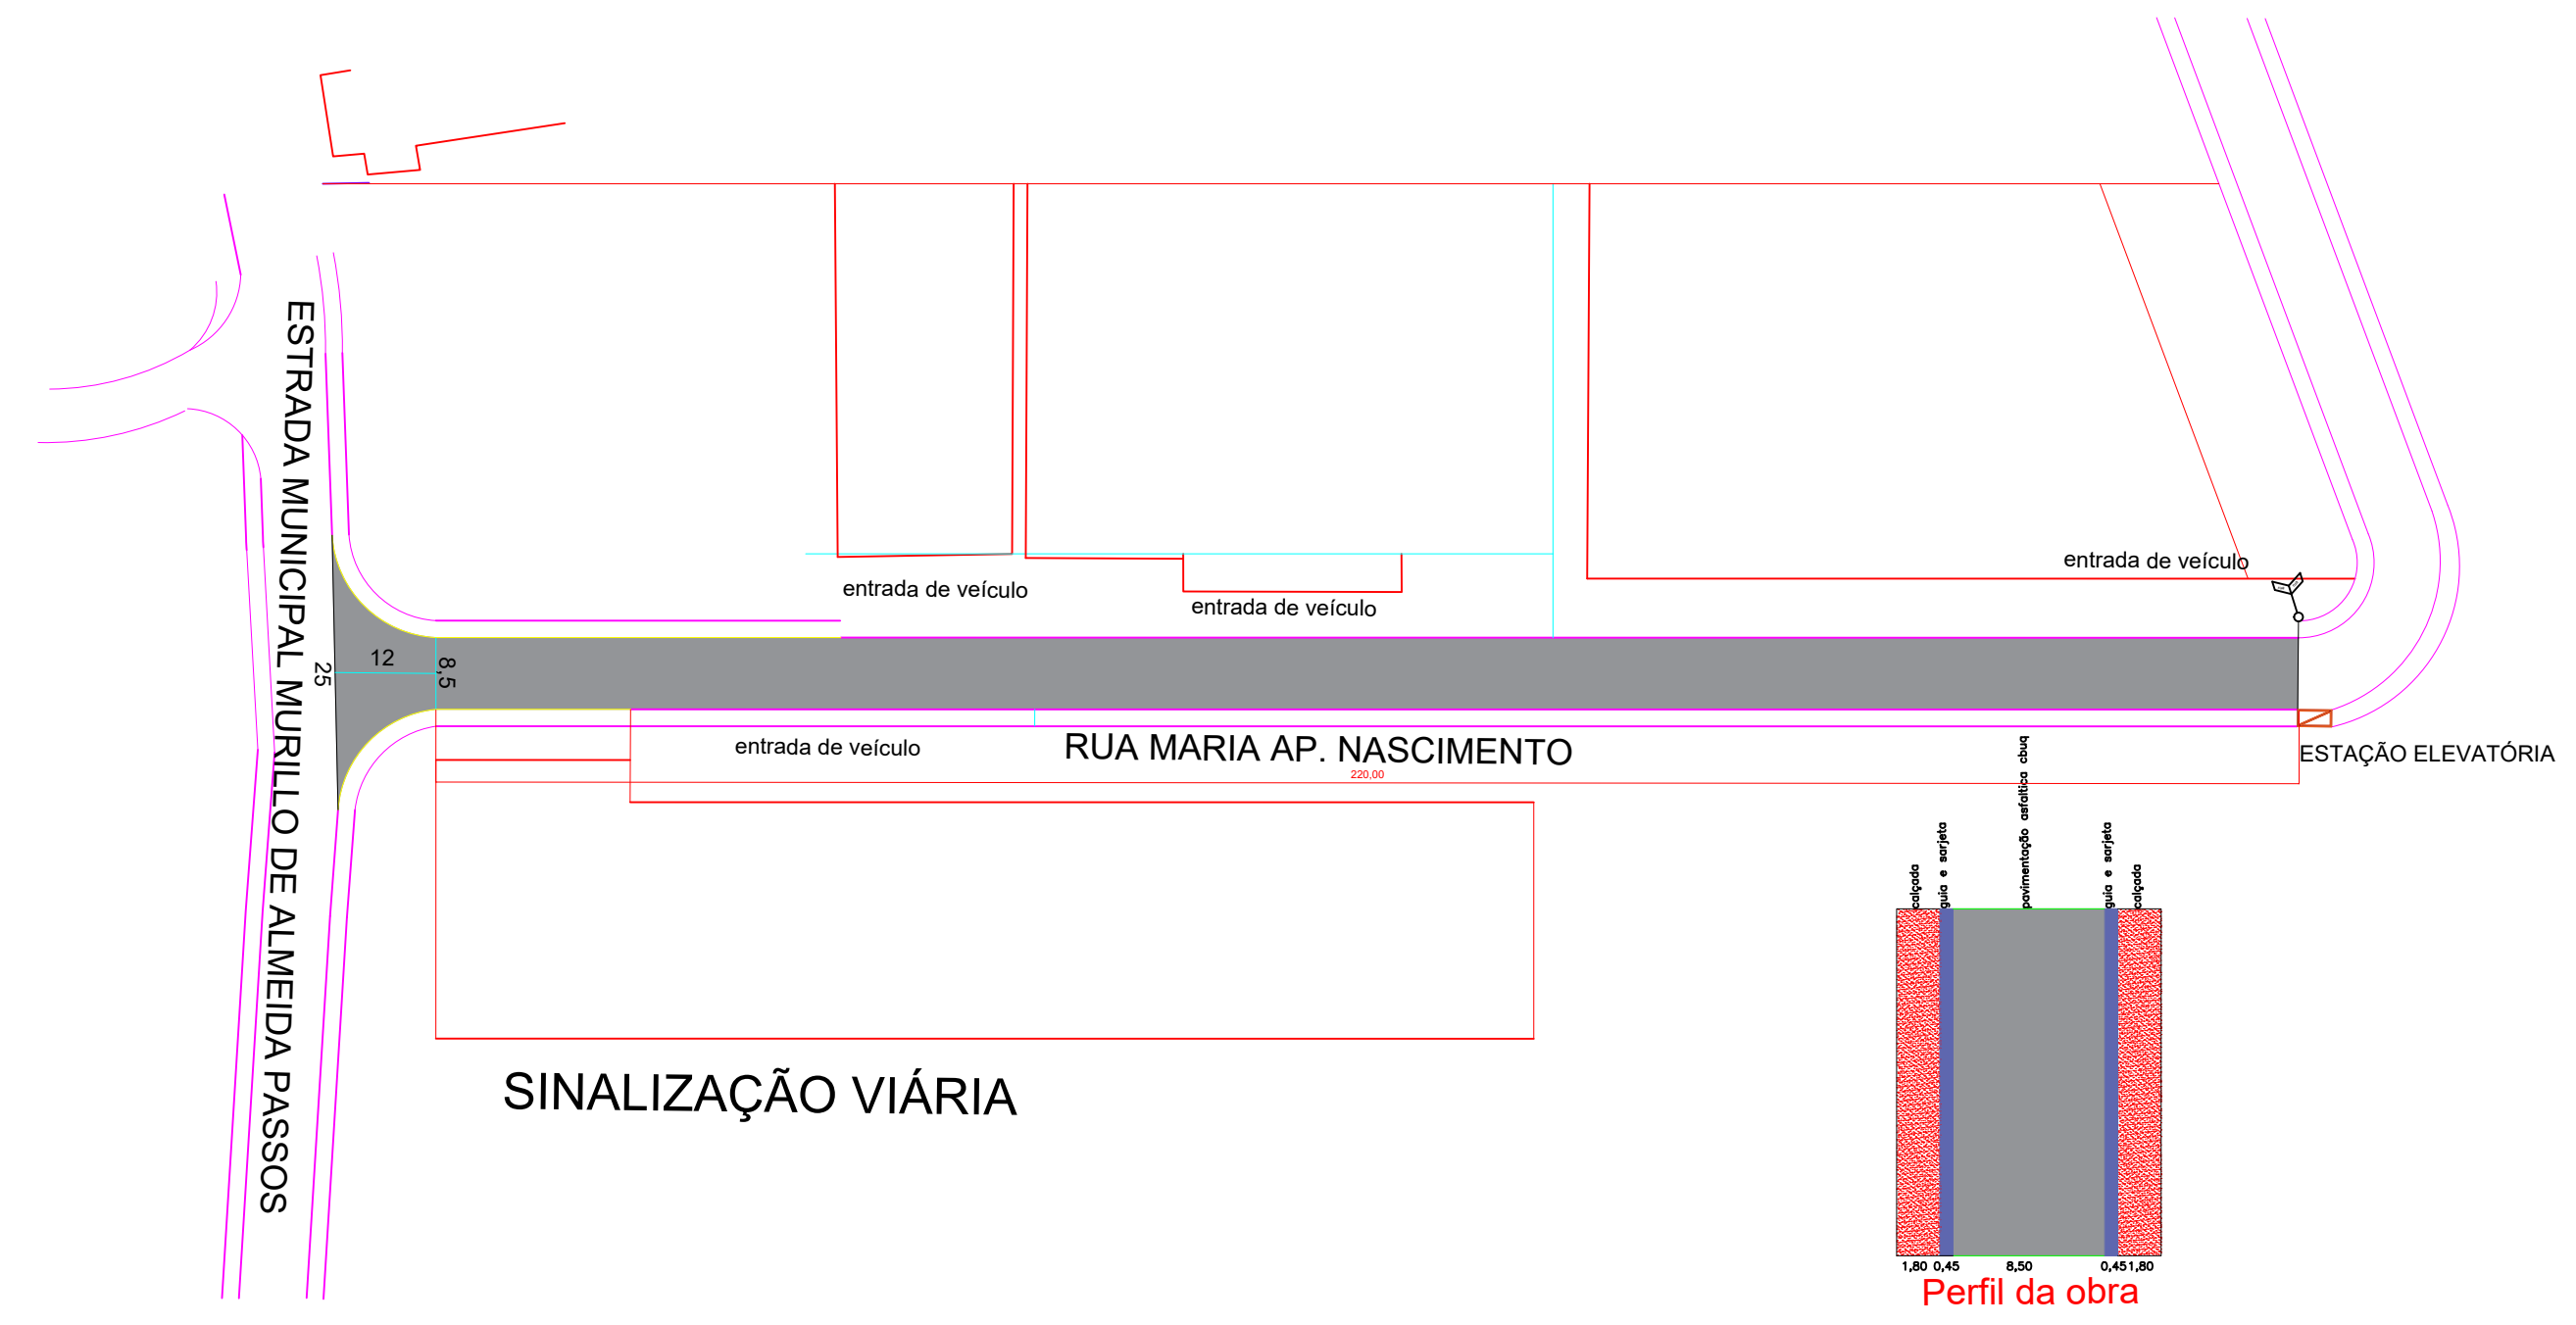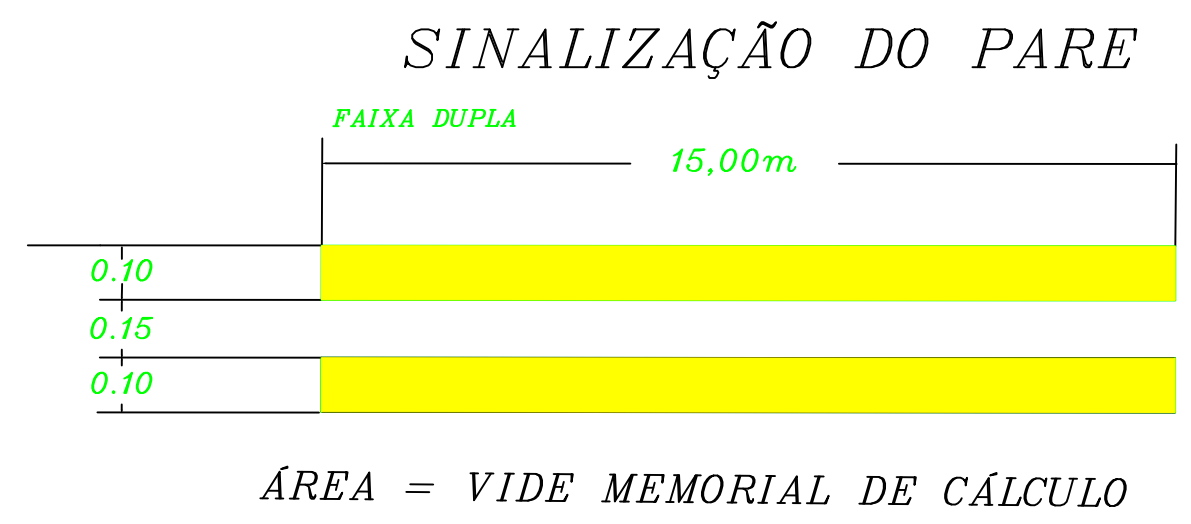

SECRETARIA DE INFRAESTRUTURA URBANA  
PREFEITURA MUNICIPAL DE BOM JESUS DOS PERDÕES - SP / CEP: 12955-000  
RUA DOM DUARTE LEOPOLDO, N°. 83 - CENTRO - BOM JESUS DOS PERDÕES - SP

PROJETO INFRAESTRUTURA

FOLHA 01/02

OBRA: PAVIMENTAÇÃO ASFÁL. TIPO CBUQ, GUIAS E SARJETA, GALERIAS DE A. PLUVIAIS E POT. E SIN. VIÁRIA

LOCAL: RUA MARIA APARECIDA DO NASCIMENTO, BAIRRO PARQUE INDUSTRIAL, BOM JESUS DOS PERDÕES-SP

PROPRIETÁRIO: PREFEITURA MUNICIPAL DE BOM JESUS DOS PERDÕES

Data: 27/09/2023

SITUAÇÃO S/ ESCALA (NÃO SERVE PARA FINS DE LOCAÇÃO)

### ASSINATURAS

Prefeitura Municipal de Bom Jesus dos Perdões  
**BENEDITO RODRIGUES DA SILVA FILHO**  
Prefeito Municipal

Engenheiro Responsável  
**RAFAEL APARECIDO BUENO**  
CREA SP 5070911790  
ART: 28027230231071872

Engenheiro Responsável pelo Trânsito  
**MARCIO**  
CREA: 5062.685.881

ÁREA EM M<sup>2</sup>

DO TERRENO	2071,00
PAVIMENTAÇÃO	2071,00
TOTAL	100%

### APROVAÇÃO