




PAVIMENTO TÉRREO ESC: 1:100

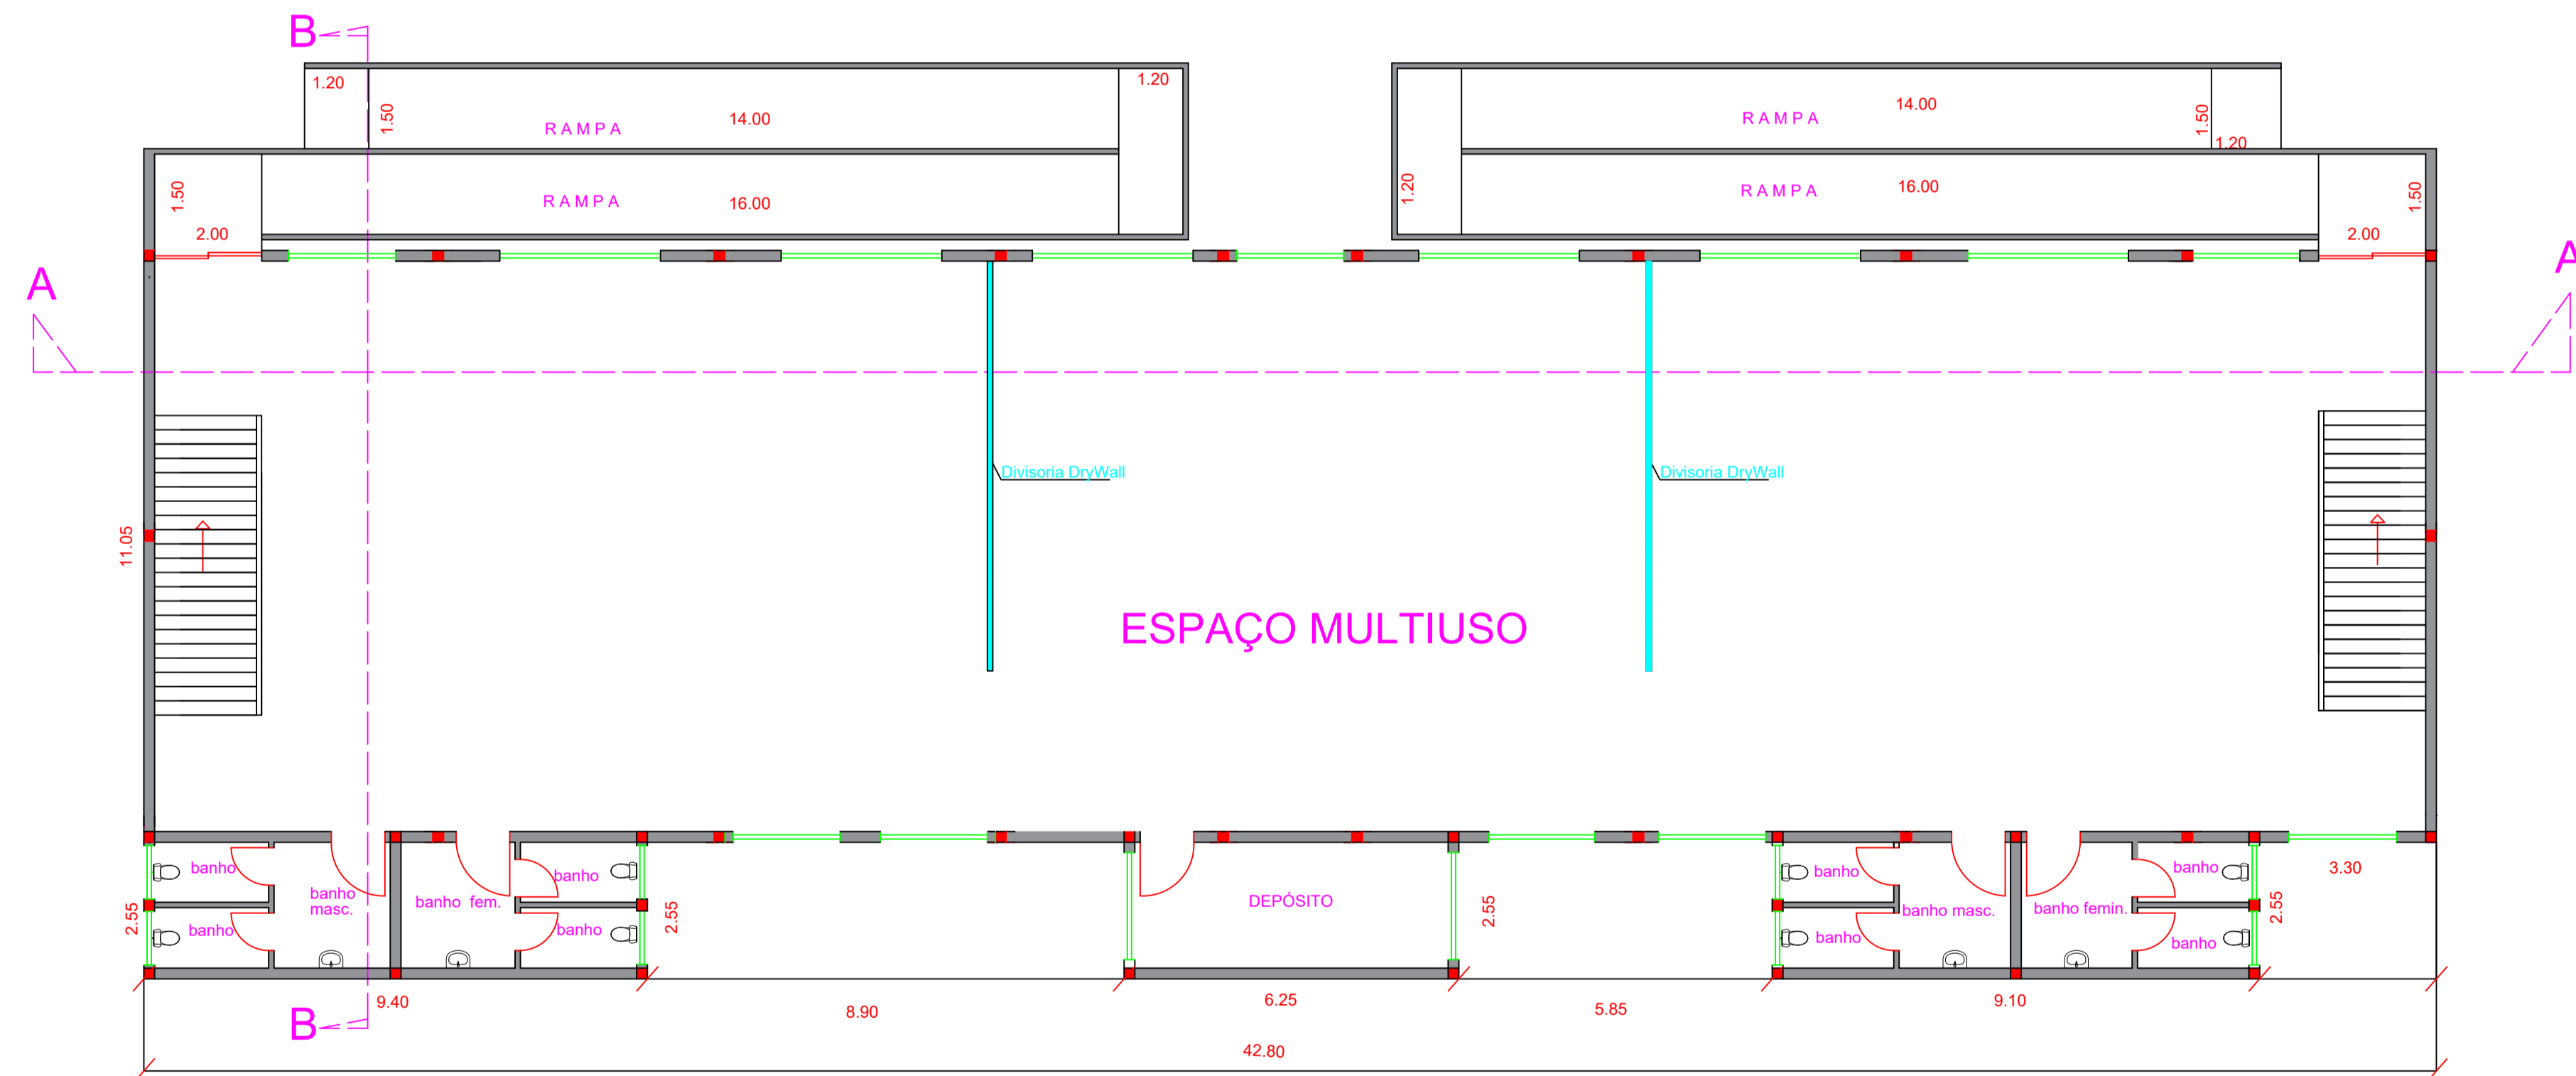

PAVIMENTO SUPERIOR - ESCALA 1:100

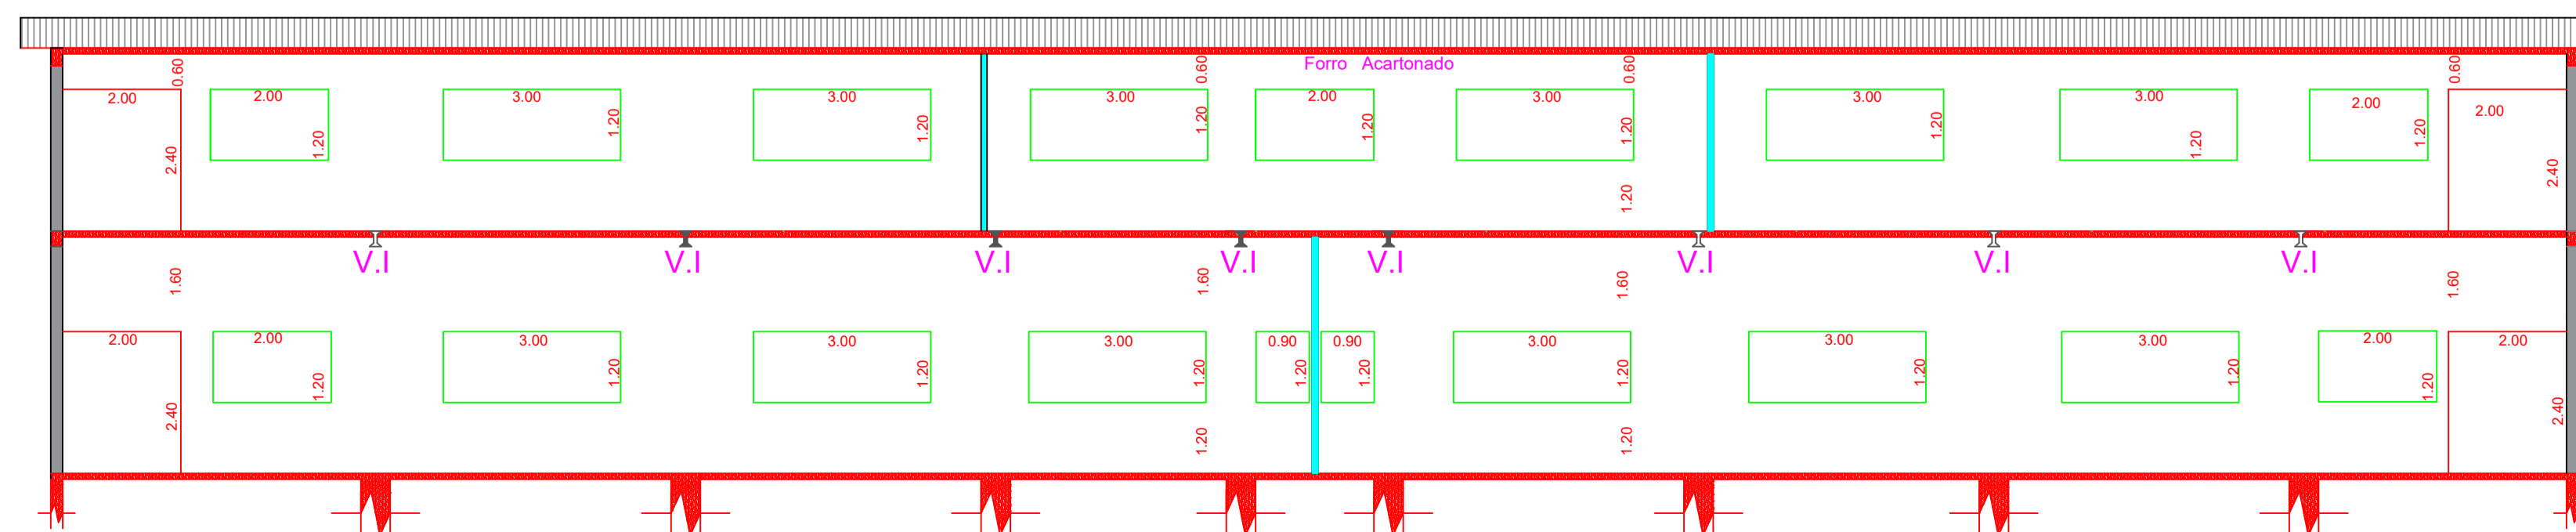

CORTE A - A - ESCALA 1:100

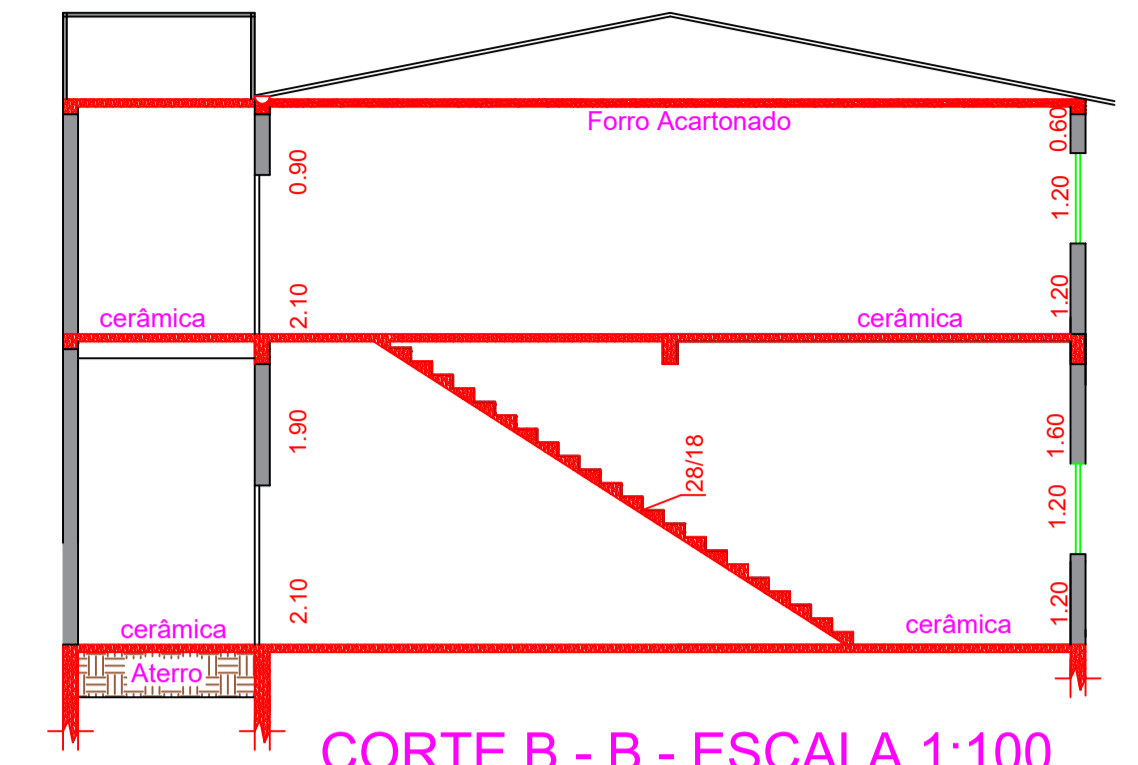

CORTE B - B - ESCALA 1:100

SECRETARIA DE INFRAESTRUTURA URBANA
 PREFEITURA MUNICIPAL DE BOM JESUS DOS PERDÕES - SP / CEP: 12955-000
 RUA DOM DUARTE LEOPOLDO, N.º 83 - CENTRO - BOM JESUS DOS PERDÕES - SP


PROJETO INFRAESTRUTURA
 FOLHA 01/03

OBRA:
 CONSTRUÇÃO DE ESPAÇO MULTIUSO NA QUADRA MALHA E BOCHA

LOCAL:
 PRAÇA DE ESPORTE MANOEL ALONSO DE ALMENDRA NA AVENIDA TIRADENTES NO MUNICÍPIO DE BOM JESUS DOS PERDÕES

PROPRIETÁRIO:
 PREFEITURA MUNICIPAL DE BOM JESUS DOS PERDÕES

Data: 10/10/2023

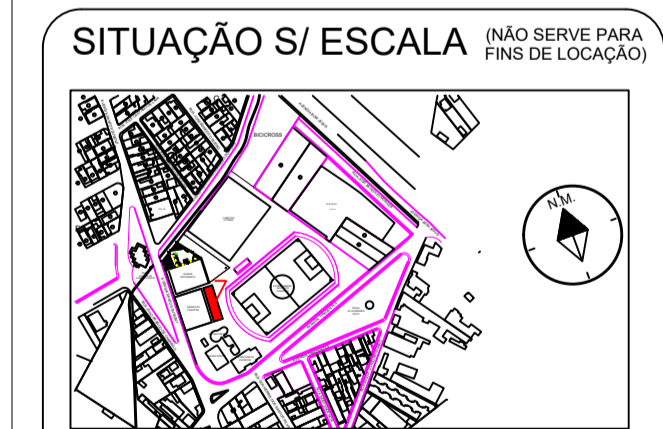

ASSINATURAS

Prefeitura Municipal de Bom Jesus dos Perdões
 BENEDITO RODRIGUES DA SILVA FILHO
 Prefeito Municipal

ÁREA M2

DO TERRENO	32.846,85
DA CONSTRUÇÃO	1.015,07
ÁREA UTILIZADA	3,09%

Engenheiro Responsável
 RAFAEL APARECIDO BUENO
 CREA SP 5070511790
 ART 2802730231485597

APROVAÇÃO