






Observações do sistema do piso

- Colocação de areia fina sobre a grama sintética, para evitar o desgaste e aumentar a durabilidade.
- Colocação de borracha granulada sobre a grama sintética, para ajudar no amortecimento dos usuários.
- Compactação da bica corrida, para o piso ficar nivelado para recebimento da grama sintética.

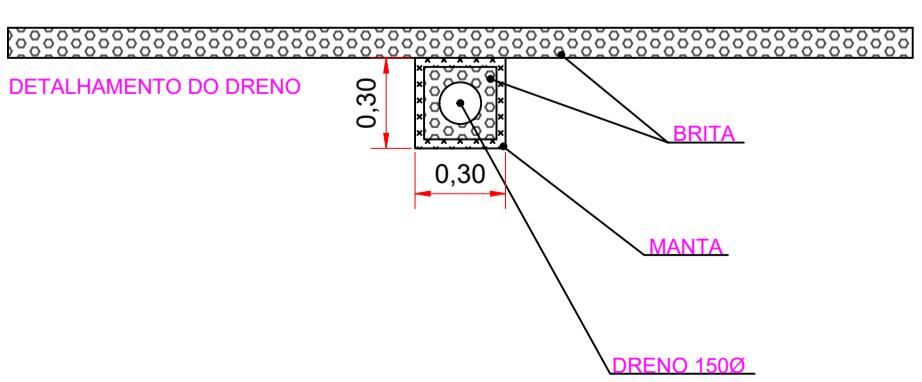

Observações do sistema de drenagem:

- Colocação da manta sintética geotêxtil nas valas. A função da manta geotêxtil é auxiliar na filtragem e evitar o entupimento do dreno;
- Camada de brita para introduzir tubo de dreno, depois completar a vala com a brita até que fique por cima do tubo;

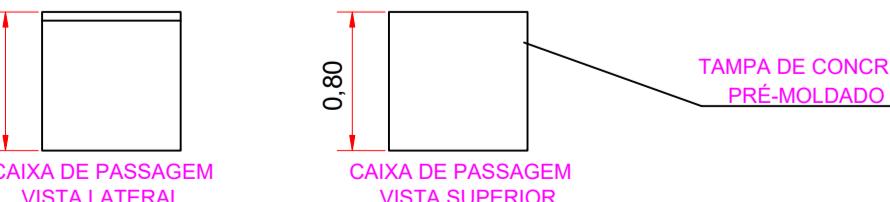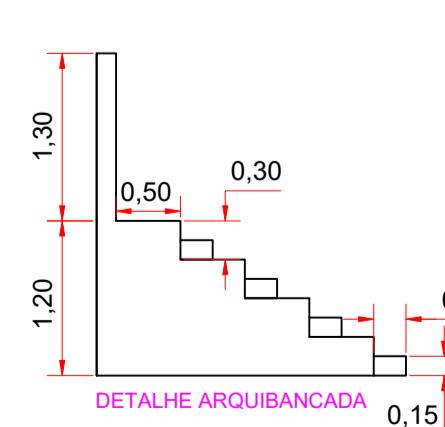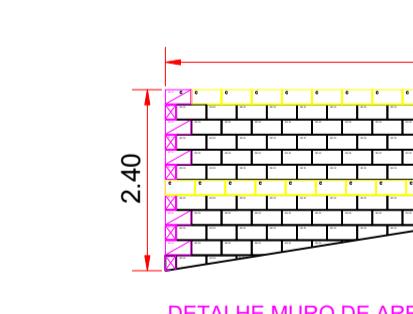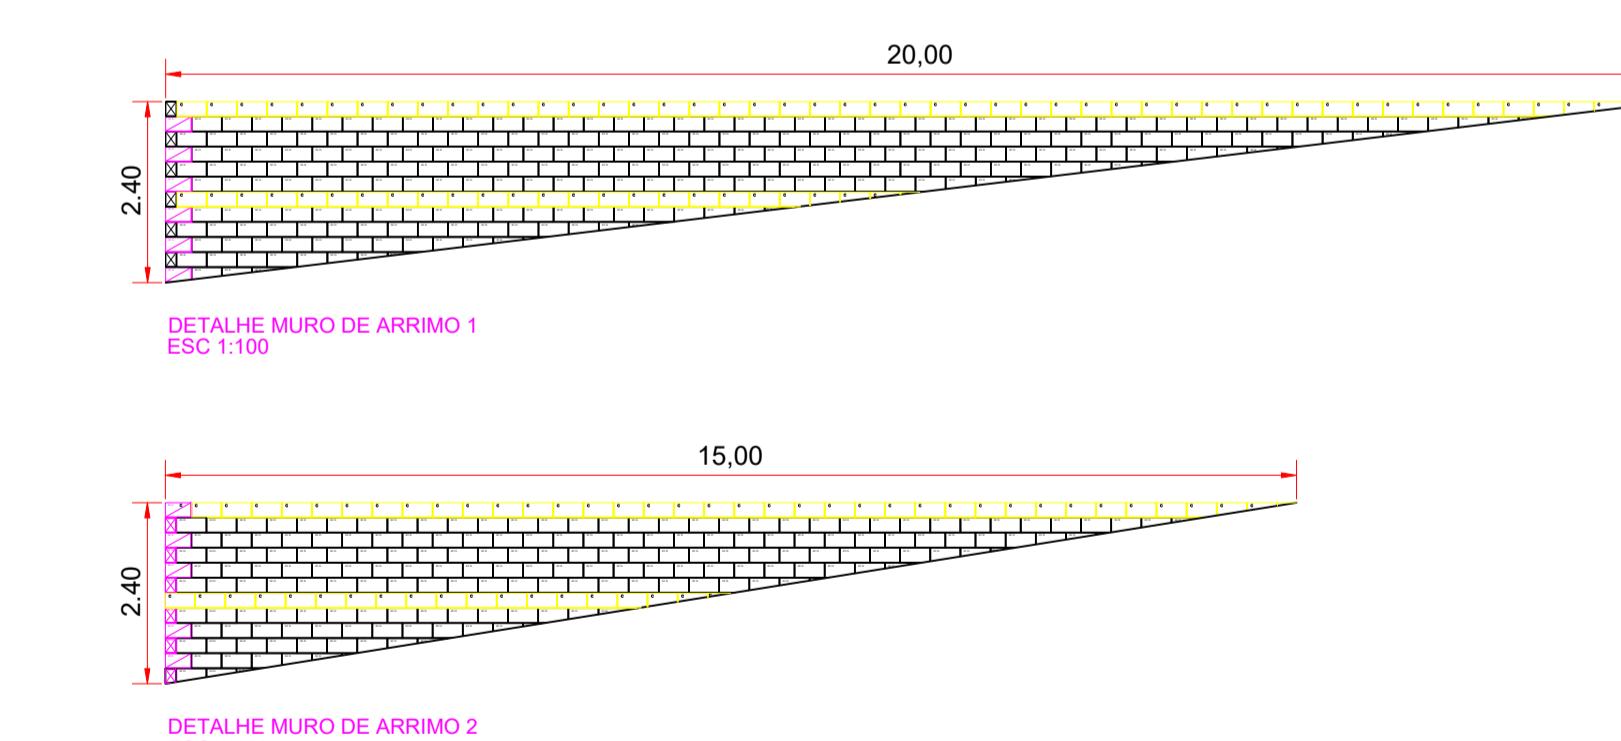

 SECRETARIA DE INFRAESTRUTURA URBANA
PREFEITURA MUNICIPAL DE BOM JESUS DOS PERDÓES - SP / CEP: 12955-000
RUA DOM DUARTE LEOPOLDO, N°. 83 - CENTRO - BOM JESUS DOS PERDÓES - SP

PROJETO INFRAESTRUTURA

FOLHA
01/03

OBRA:
EXECUÇÃO DE UM CAMPO SOCIETY

LOCAL:
RUA TEXAS COM DIOMAR ANTONIO RAMOS, VILA OPERARIA
BOM JESUS DOS PERDÓES - SP

PROPRIETÁRIO:
PREFEITURA MUNICIPAL DE BOM JESUS DOS PERDÓES

Data: 29/02/2024



ASSINATURAS

Prefeitura Municipal de Bom Jesus dos Perdões
BENEDITO RODRIGUES DA SILVA FILHO
Prefeito Municipal

Engenheiro Responsável
RAFAEL APARECIDO BUENO
CREA SP 5070511790
ART.262040258209

AREA EM M2

QUADRA E ARQUIBANCADA	-----	680,98
PISTA DE CAMINHADA	-----	175,58
PLAYGROUND	-----	324,24
TOTAL	-----	1180,80

APROVAÇÃO