

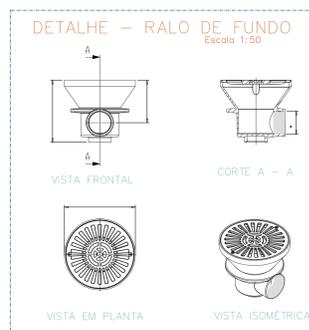
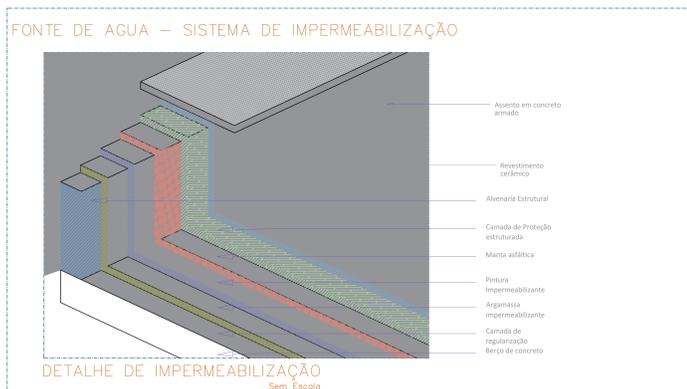
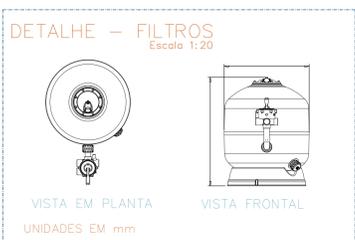
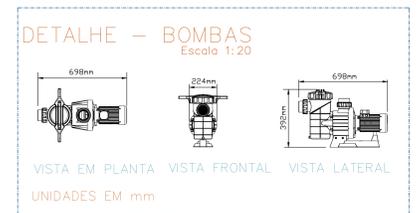
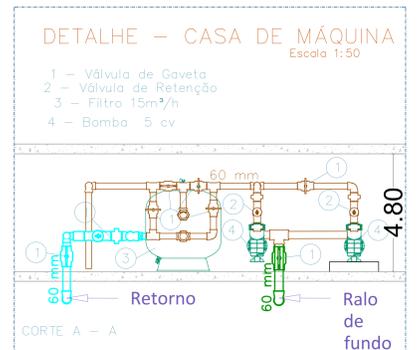


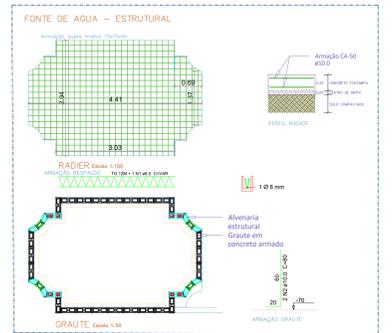

LIXEIRA EM MADEIRA

FONTE DE AGUA – EQUIPAMENTO HIDRAULICO

TABELA DE COMPOSIÇÕES HIDRAULICAS		
REPRESENTAÇÃO	DESCRIÇÃO	QUANT.
	TUBULAÇÃO DE RETORNO EM PVC	56,78 m
	TUBULAÇÃO RALOS DE FUNDO EM PVC	47,78 m
	TUBULAÇÃO DE MANOBRA EM PVC	10,00 m
	RALO DE FUNDO	8,00 un
	VÁLVULA GAVETA	7,00 un
	LIXEIRA EM MADEIRA	9,00 un

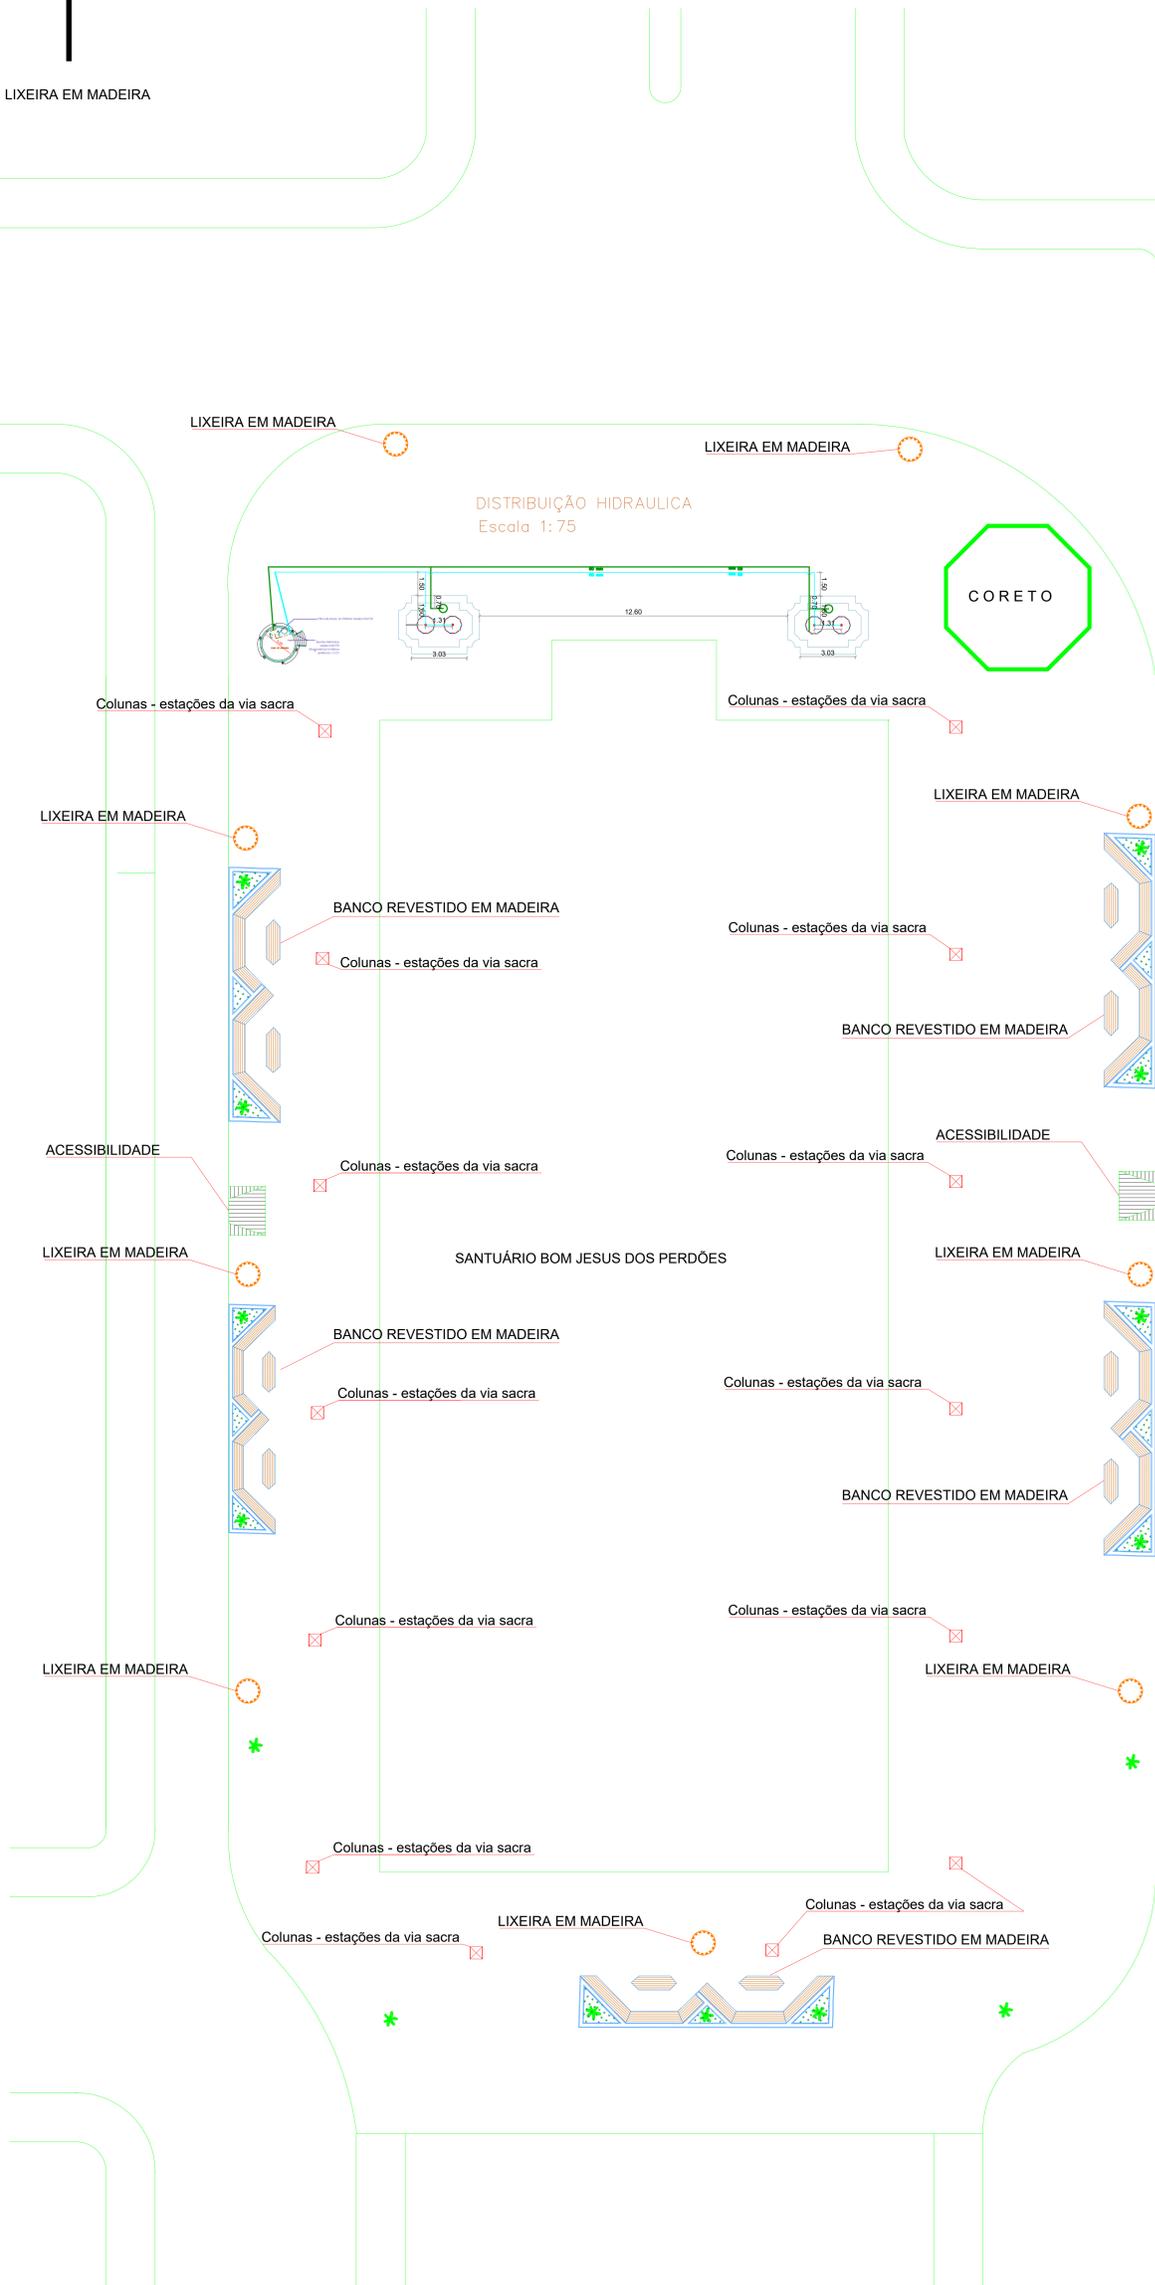

PROJETO BASICO	JANEIRO 2024	01/04
OBRA: REVITALIZAÇÃO PRAÇA DO SANTUÁRIO B.JPERDÕES		
LOCAL:ENTRE AS RUAS:JOAQUIM RODRIGUES DOS SANTOS DOM DUARTE LEOPOLDO E MAJOR MURZILHO, BAIRRO, CENTRO, BOM JESUS DOS PERDÕES -SP		
AREA M²	DECLARAÇÕES	
praça.....1.524,00	Declaro que a aprovação do projeto não implica no reconhecimento do direito de propriedade do terreno. BENEDITO RODRIGUES DA SILVA FILHO PREFEITO MUNICIPAL	
Localização Sem Escala	Declaro que para os devidos fins de direitos, inclusive na esfera geral que esse projeto foi elaborado com total observância a legislação edilícia vigente e em especial as normas técnicas da A.B.N.T. RAFAEL ADARDEDO BUENO CREA:5270911790	