
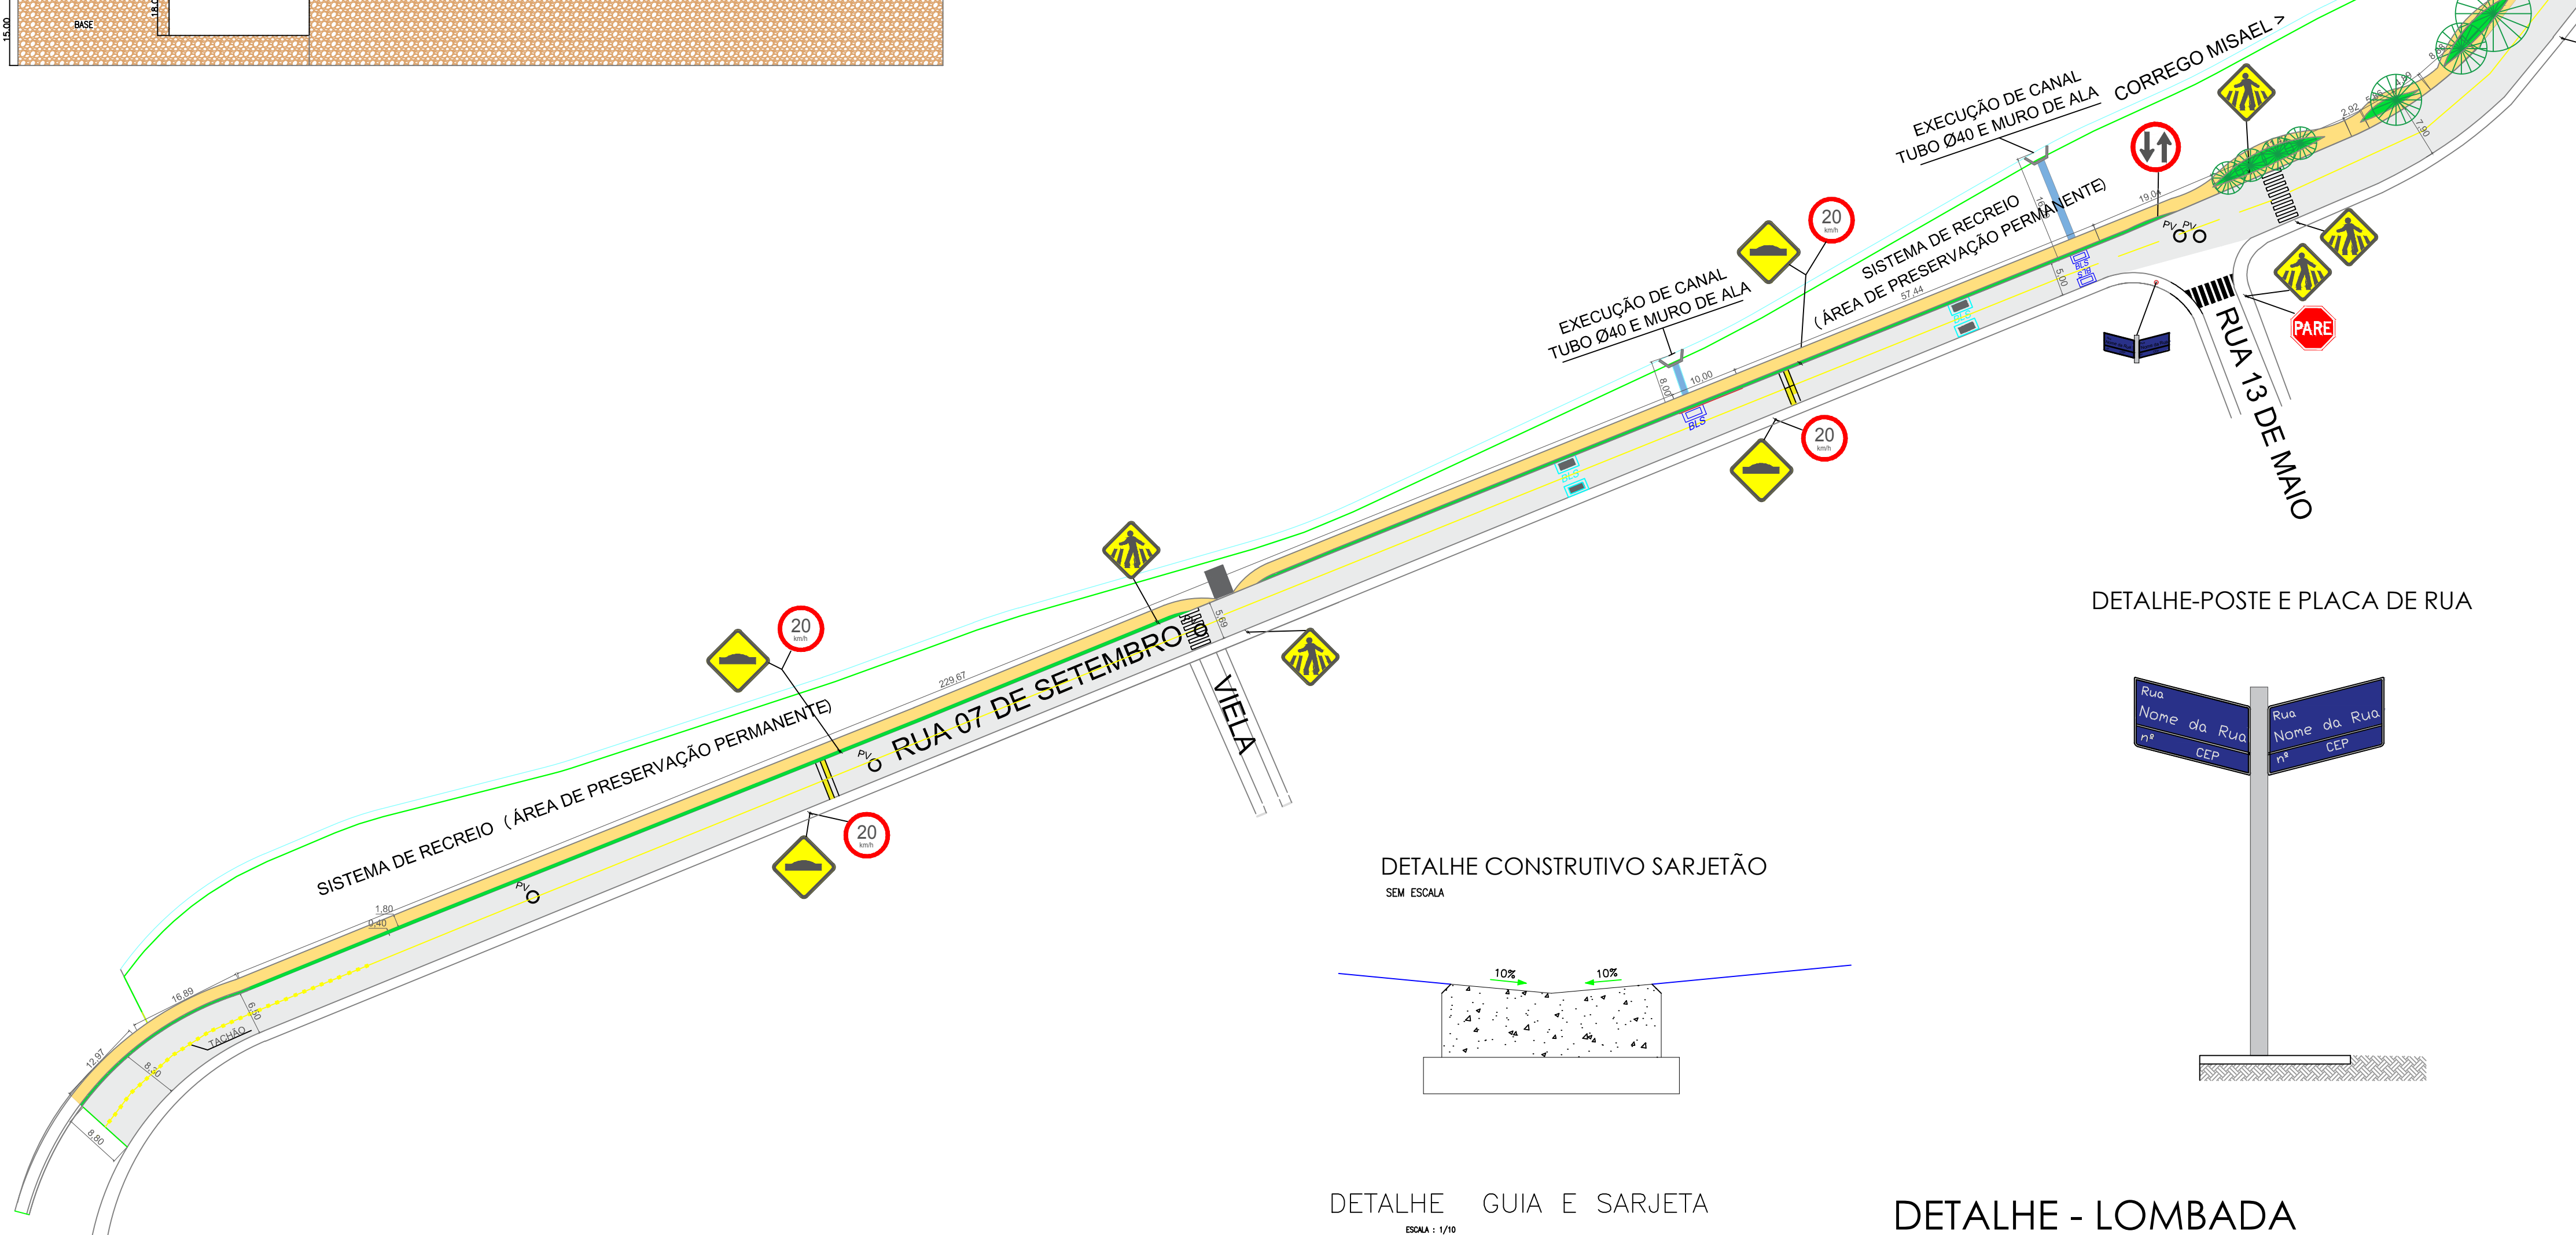



LEGENDA DE SINALIZAÇÃO VIÁRIA VERTICAL	UNID.
	1
	1
	7
	1
	2
	6
	6
	21
	8

LEGENDA :	
	BLS A EXECUTAR
	BLS EXISTENTE (LIMPEZA COM HIDROJATEAMENTO)
	PV EXISTENTE
	TACHÃO AMARELO REFLETIVO (2 LADOS)
	GUIA EXISTENTE
	GUIA E SARJETA PARA RECOMPOSIÇÃO
	SARJETÃO A EXECUTAR (11,58m)
	CANAL A EXECUTAR - TUBO Ø40
	MURO DE ALA A EXECUTAR (3 UNIDADES)
	PAVIMENTAÇÃO (673,95m²) E REMANEJAMENTO DE BLOQUETES EXISTENTES
	RECAPEAMENTO (3.065,16m²)
	FAIXA DE PEDESTRE (5 UNIDADES)
	LOMBADA (3 UNIDADES)
	CALÇADA (745,00 M²)


DETALHE CALÇADA

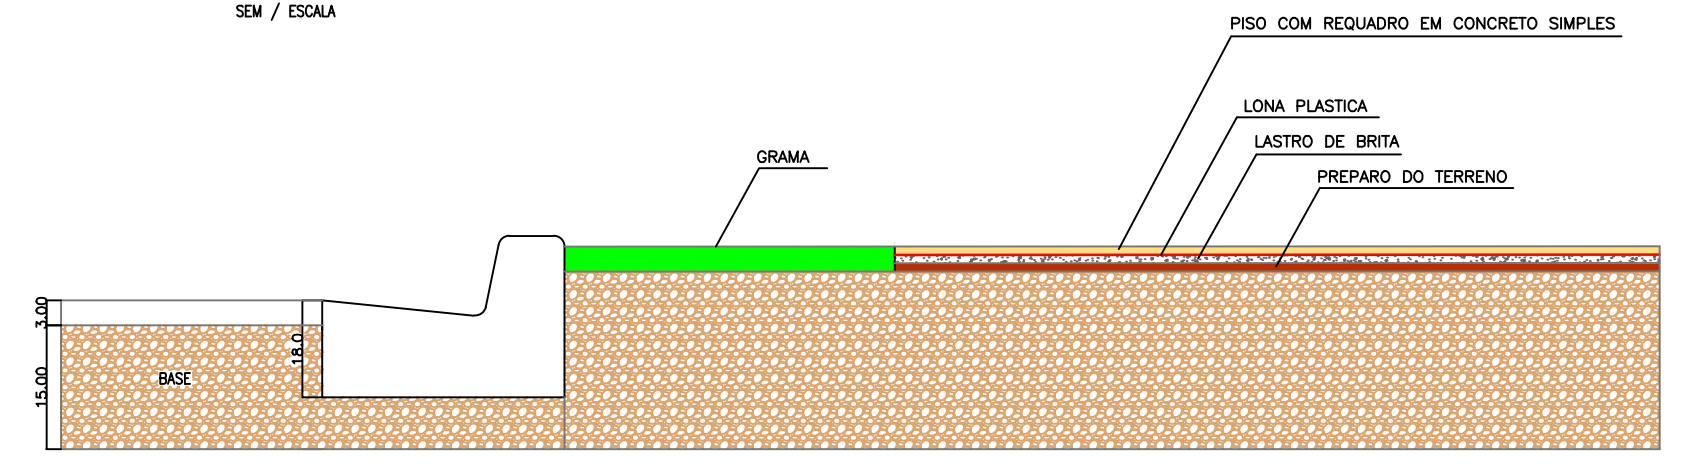


DETALHE-POSTE E PLACA DE RUA

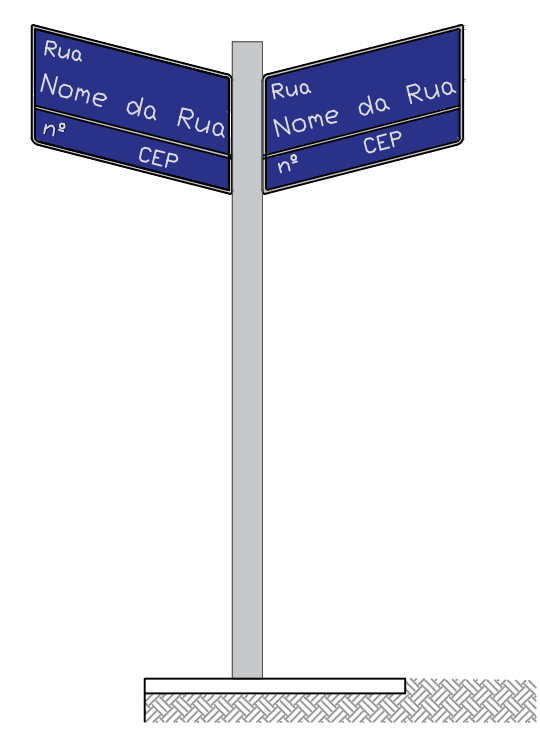


DETALHE CONSTRUTIVO SARJETÃO

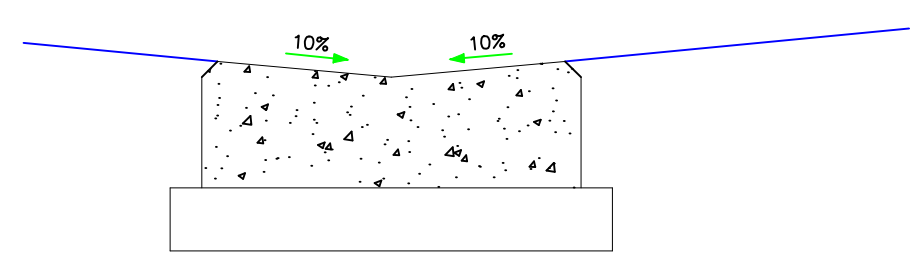


DETALHE GUIA E SARJETA

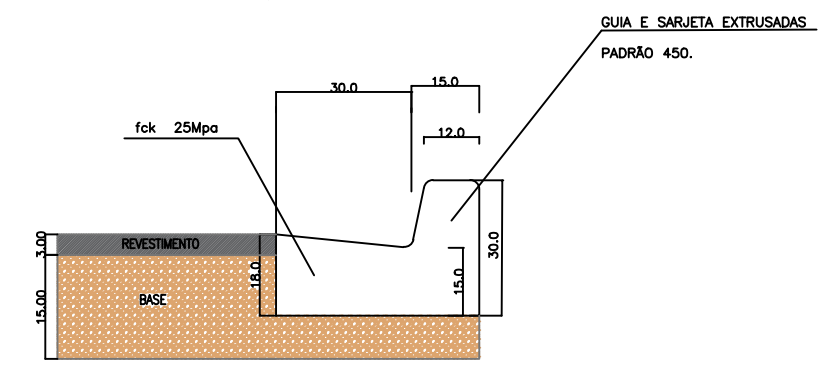

DETALHE - LOMBADA

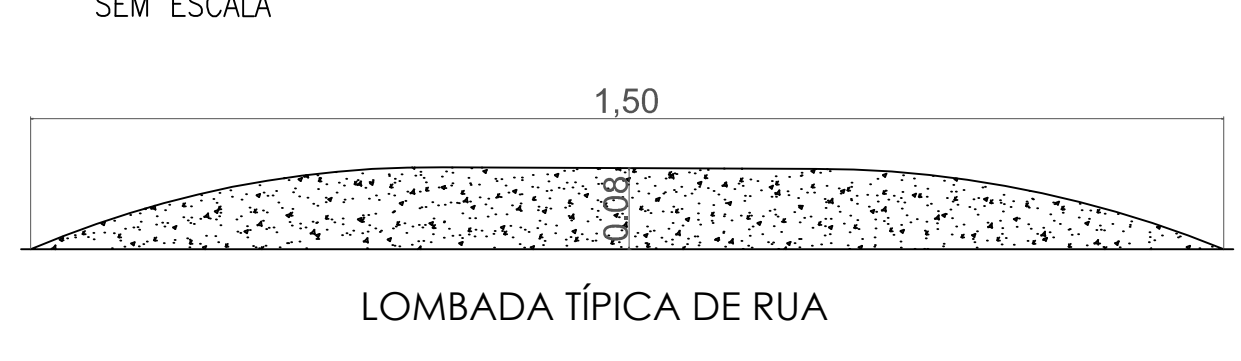

SESSÃO TÍPICA DE RUA

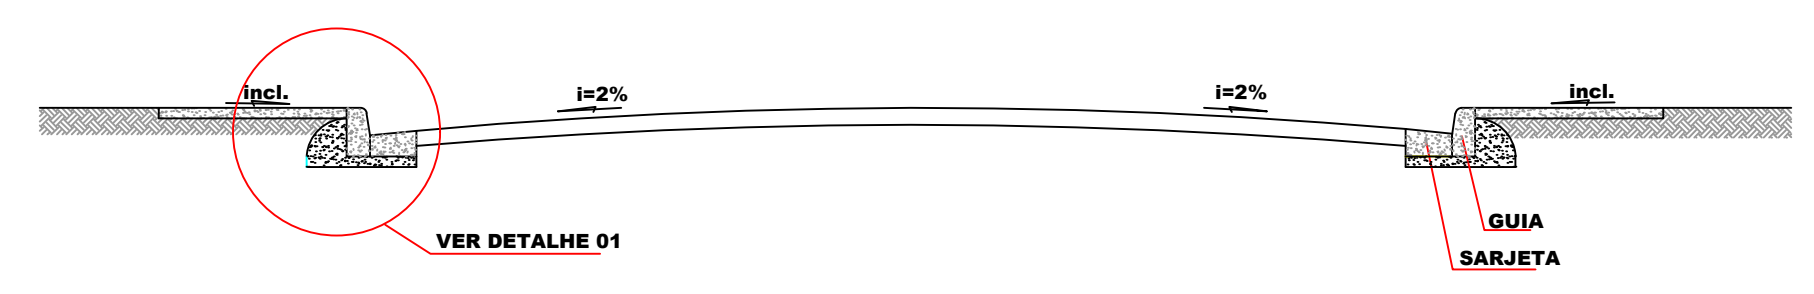

<p>PROJETO PAVIMENTAÇÃO</p>		<p>FOLHA</p> <p>01/02</p>	<p>PRD. Nº</p> <p>FLS.</p> <p>ASS.</p>
<p>DBRA: RECAPEAMENTO, PAVIMENTAÇÃO, DRENAGEM E SINALIZAÇÃO NA RUA 07 DE SETEMBRO</p> <p>LDCL: RUA 07 DE SETEMBRO - JARDIM PALMEIRAS - BOM JESUS DOS PERDÕES - SP</p> <p>PROPRIETÁRIO: PREFEITURA MUNICIPAL DE BOM JESUS DOS PERDÕES</p> <p>ESCALA: 1/250 Data: 19/11/2019</p>			
<p>SITUAÇÃO S/ ESCALA</p>	<p>ASSINATURAS</p> <p>Prefeitura Municipal de Bom Jesus dos Perdões</p> <p>SÉRGIO FERREIRA</p> <p>Prefeito Municipal</p> <p>Engenheiro Responsável</p> <p>JORGE GALVANI FILHO</p> <p>CREA: 5062.685.881</p> <p>ART: 28027230191946206</p>		
<p>ÁREAS</p>	<p>APROVAÇÃO</p>		

Engenharia de Obras e Construção Civil - RUA JOSÉ GOMES DE OLIVEIRA, 100 - JARDIM PALMEIRAS - BOM JESUS DOS PERDÕES - SP - CEP: 13.200-000