


NOTAS:

01- MEDIDAS E NÍVEIS EM METRO, EXCETO ONDE INDICADO;

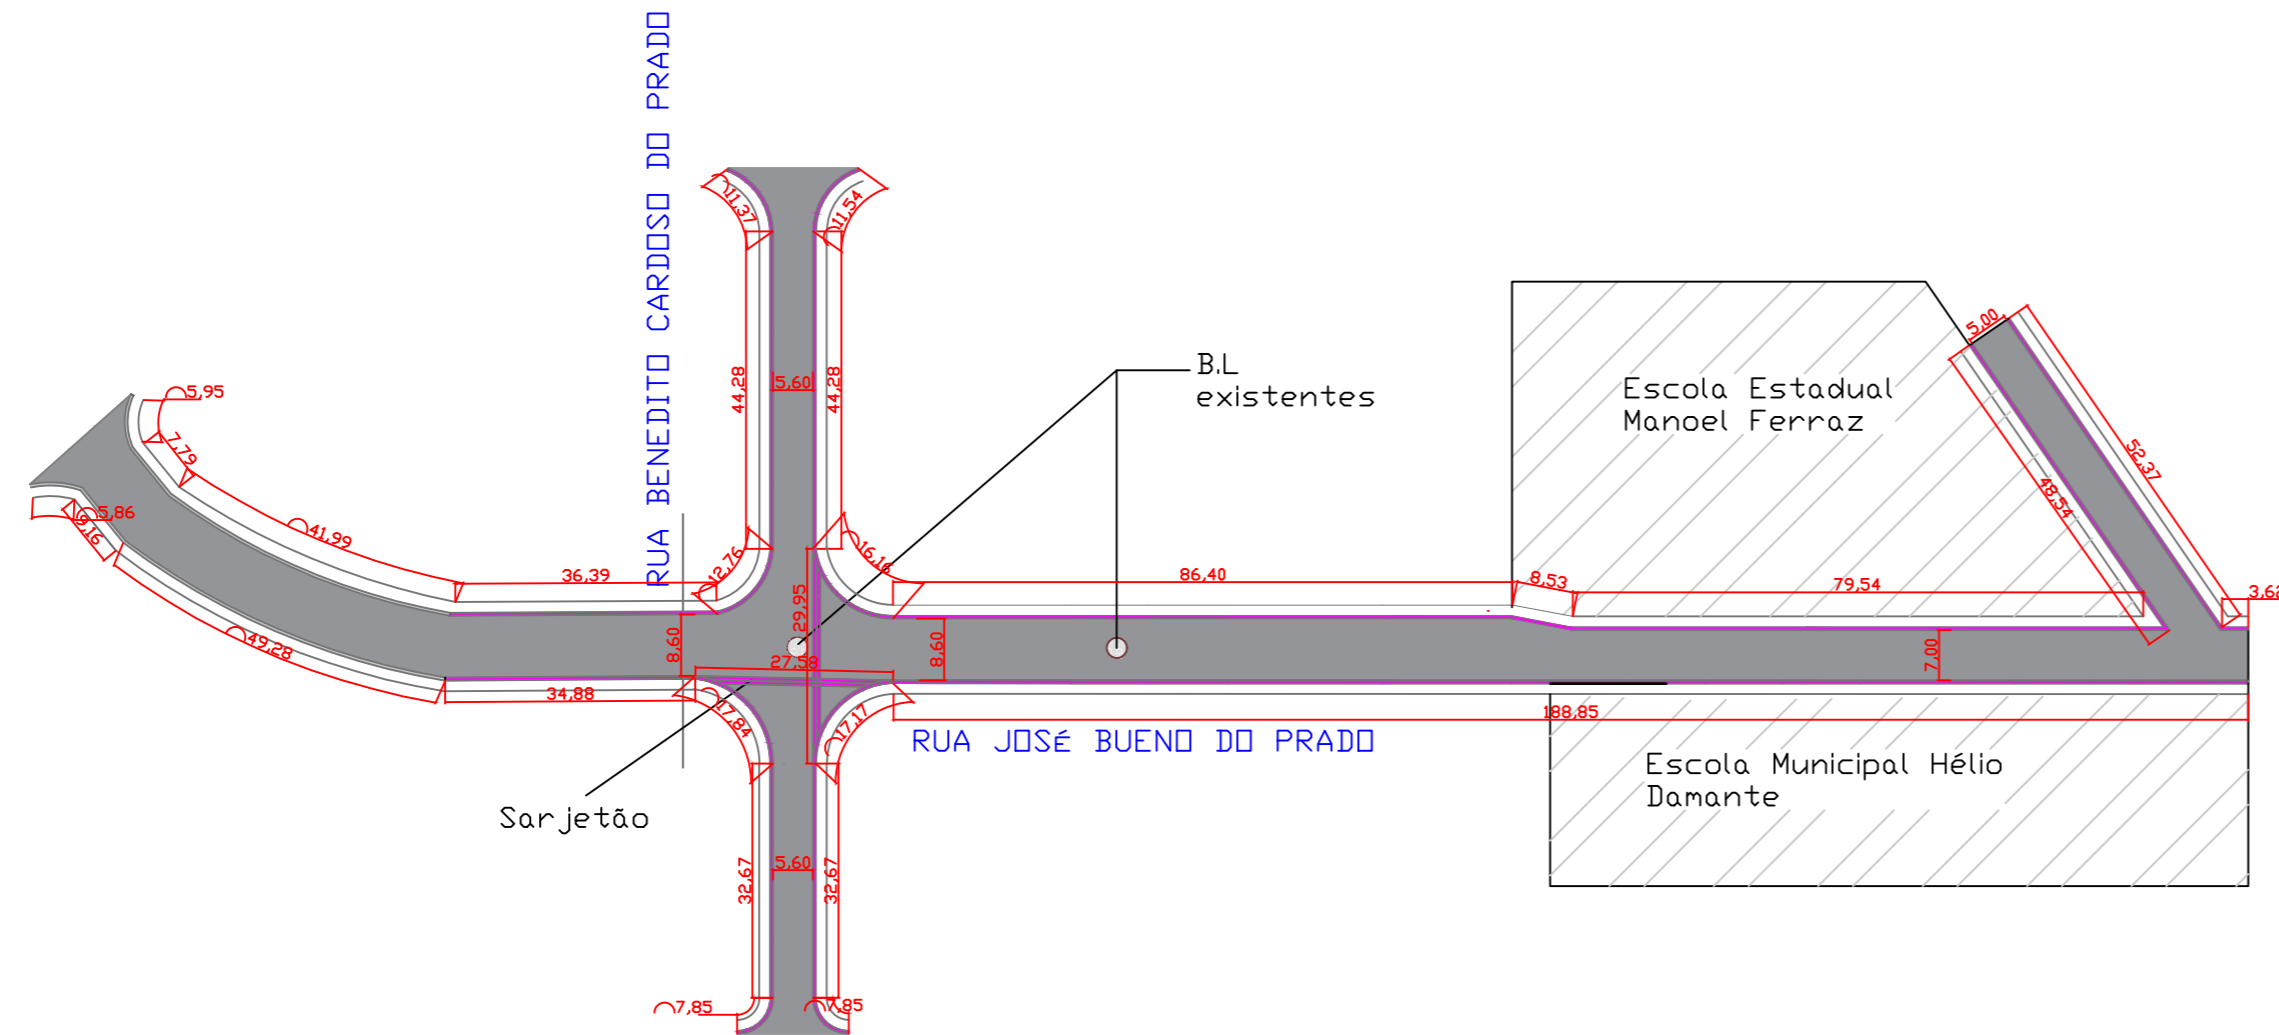

Título da Folha

PROJETO BÁSICO DE RECAPEAMENTO

Folha

01/02

PROJETO DE RECAPEAMENTO DA RUA JOSÉ BUENO DO PRADO E BENEDITO CARDOSO DO PRADO

Assunto

PREFEITURA MUNICIPAL DE BOM JESUS DOS PERDÕES

Proprietário (s)

RUA JOSÉ BUENO DO PRADO / RUA BENEDITO CARDOSO DO PRADO, BOM JESUS DOS PERDÕES

Endereço

PREFEITURA MUNICIPAL DE BOM JESUS DOS PERDÕES

Contribuinte (s)

1:100

Escala

Planta de Localização
Sem escala




Declaro que a aprovação do projeto não implica o reconhecimento por parte da prefeitura do direito de propriedade do terreno.
Declaro que não constam em documento devidamente matriculado no registro de imóveis as obrigações contratuais previstas no artigo 247 da lei 13.885/04.




Proprietário(a):
PREFEITURA DE BOM JESUS DOS PERDÕES


Engº Jorge Galvani Filho
Secretário de Obras CREA nº 5062685881
ART nº 28027230181550840

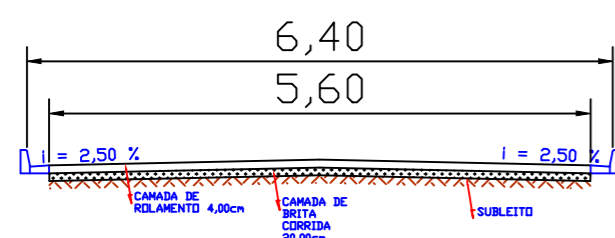


SEÇÃO TRANSVERSAL
RUA BENEDITO CARDOSO DO PRADO
v/ etc.

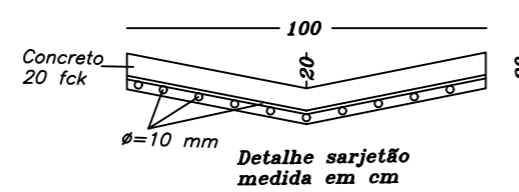

Detalhe sarjetão
medida em cm

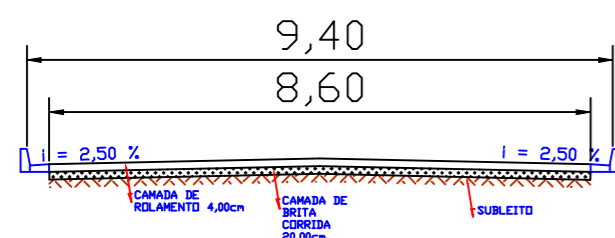

SEÇÃO TRANSVERSAL
RUA JOSÉ BUENO DO PRADO
v/ etc.

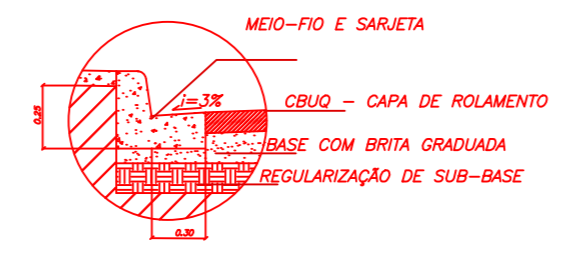

DETALHE 01 - MEIO-FIO/SARIETA

Sarjeta à executar
ÁREA DE RECAPEAMENTO 3.650,39 M2