


NOTAS:

01- MEDIDAS E NÍVEIS EM METRO, EXCETO ONDE INDICADO;

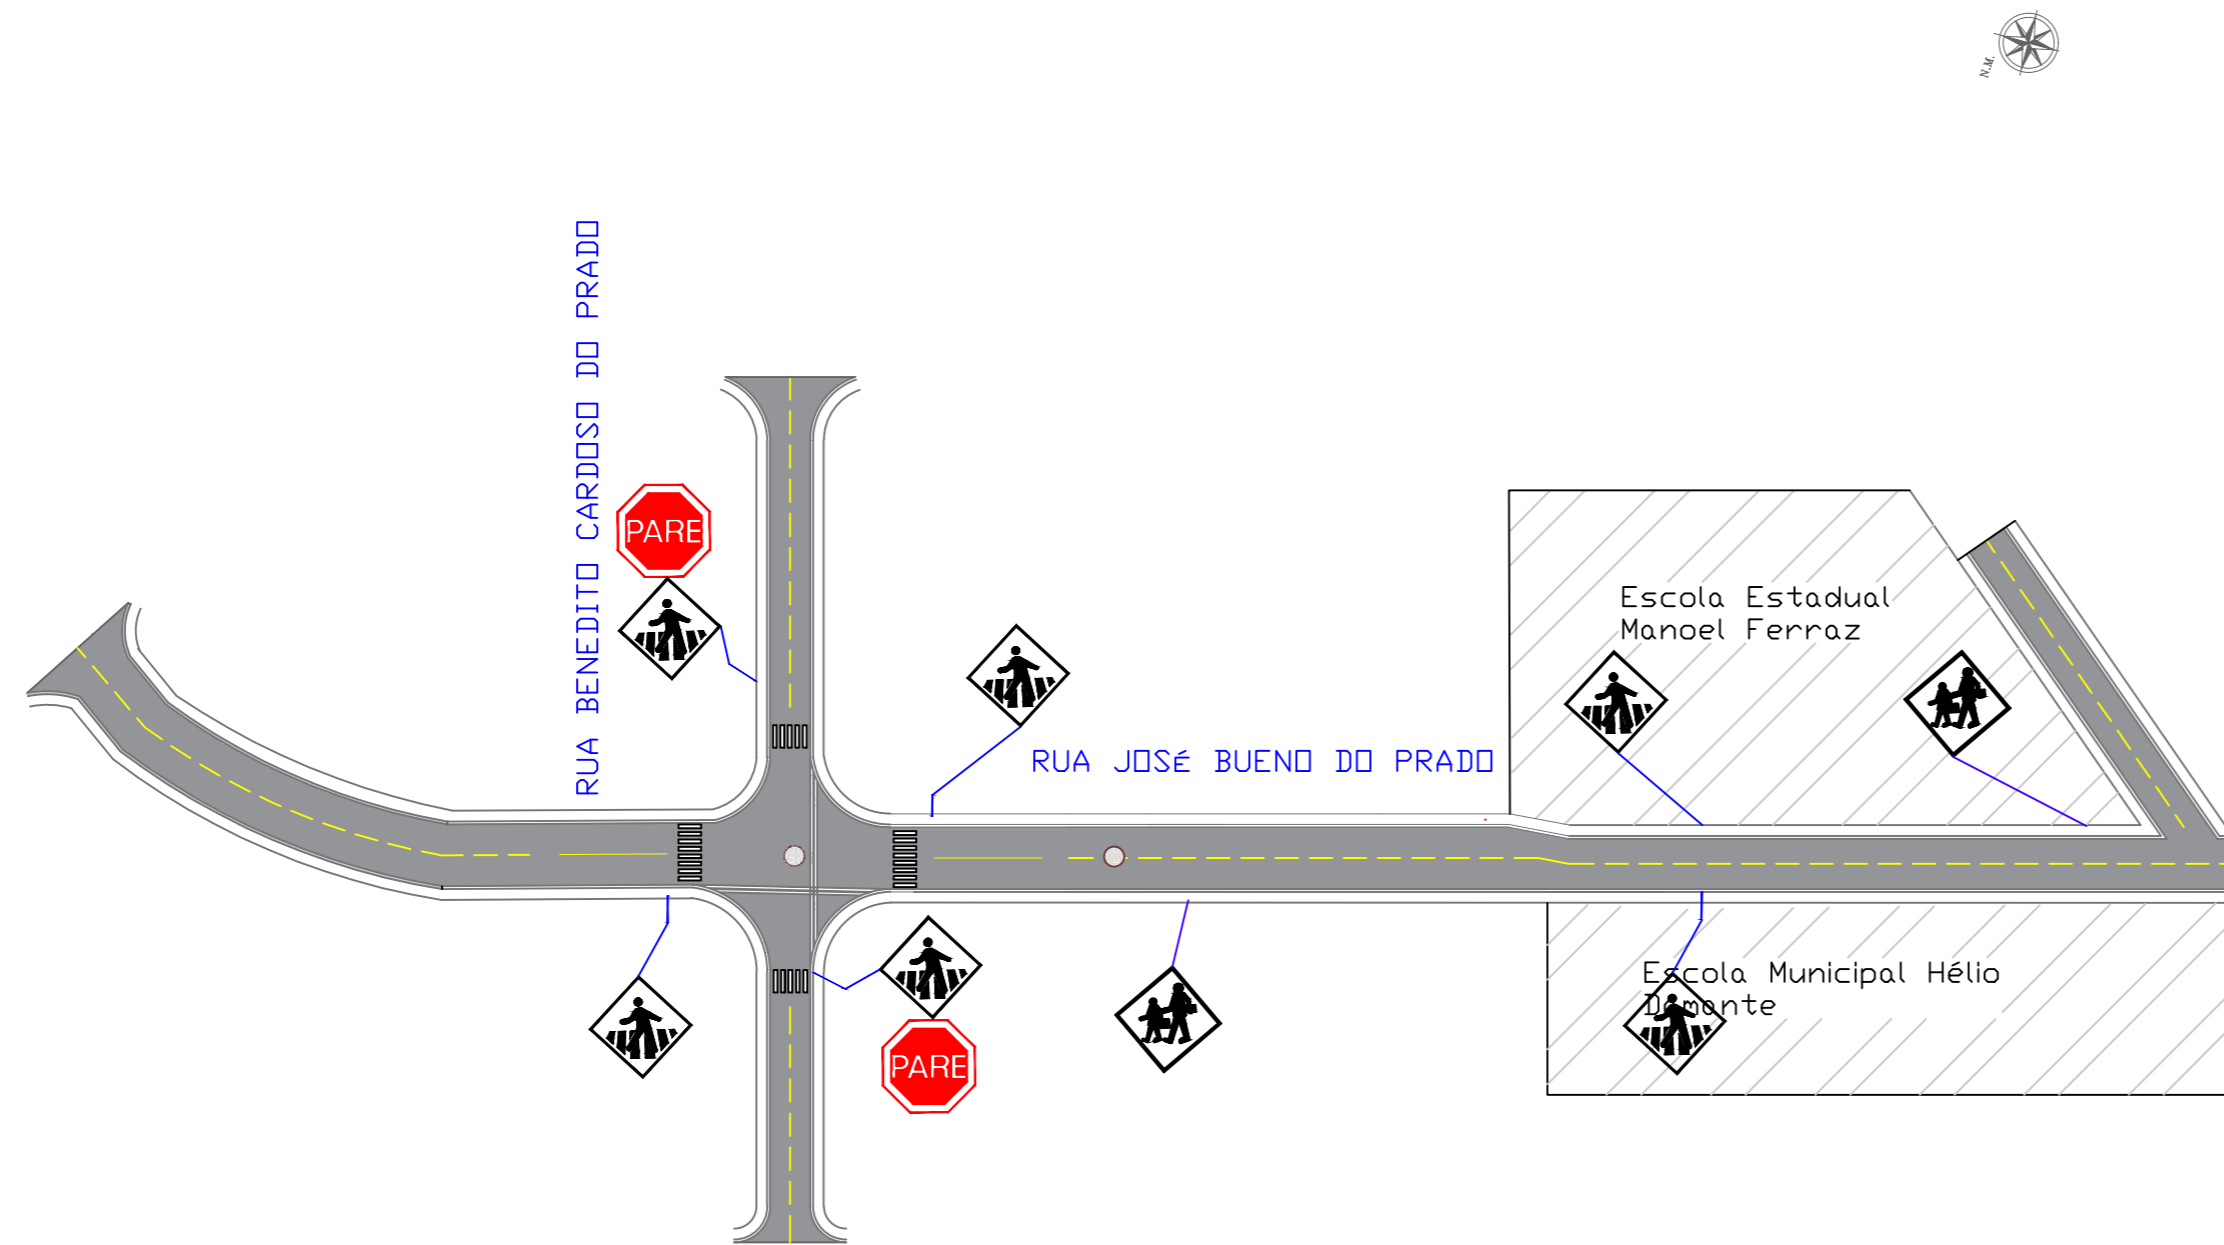

Título da Folha

PROJETO BÁSICO DE SINALIZAÇÃO

Folha

02/02

PROJETO DE RECAPEAMENTO DA RUA JOSÉ BUENO DO PRADO E BENEDITO CARDOSO DO PRADO
Assunto

PREFEITURA MUNICIPAL DE BOM JESUS DOS PERDÕES
Proprietário (s)

RUA JOSÉ BUENO DO PRADO / RUA BENEDITO CARDOSO DO PRADO, BOM JESUS DOS PERDÕES
Endereço

PREFEITURA MUNICIPAL DE BOM JESUS DOS PERDÕES
Contribuinte (s)

1:100
Escala




Planta de Localização
Sem escala



Declaro que a aprovação do projeto não implica o reconhecimento por parte da prefeitura do direito de propriedade do terreno.
Declaro que não constam em documento devidamente matriculado no registro de imóveis as obrigações contratuais previstas no artigo 247 da lei 13.885/04.

Proprietário(a):
PREFEITURA DE BOM JESUS DOS PERDÕES

Engº Jorge Galvani Filho
Secretário de Obras CREA nº 5062685881
ART nº 28027230181550840

	M2	Quant.	Total M2
	0,25	2	0,50
	0,25	6	1,50
	0,30	2	0,60
Sinal horizontal (Faixa de Pedestre) (Linhas Trasejadas)	58,84	M2	
Suporte de perfil Metalico	Kg	27,60	