

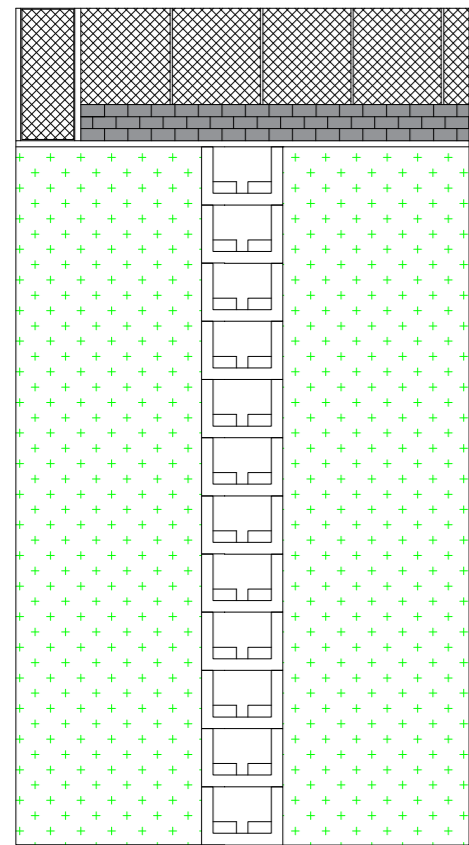


**DETALHE DA ESCADA HIDRÁULICA**

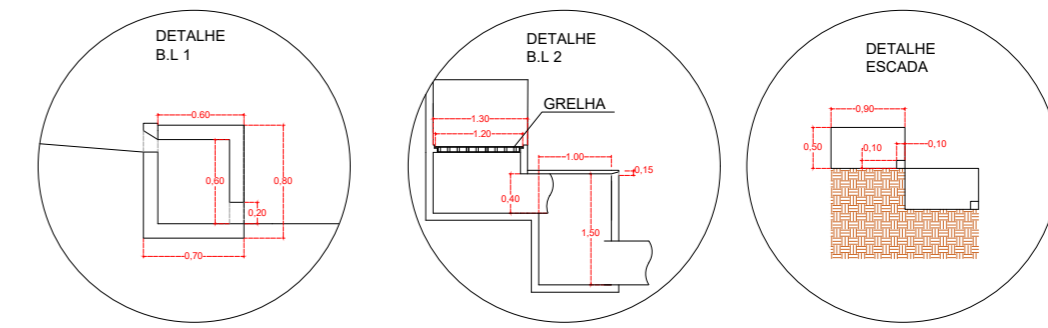

**IMPLANTAÇÃO**

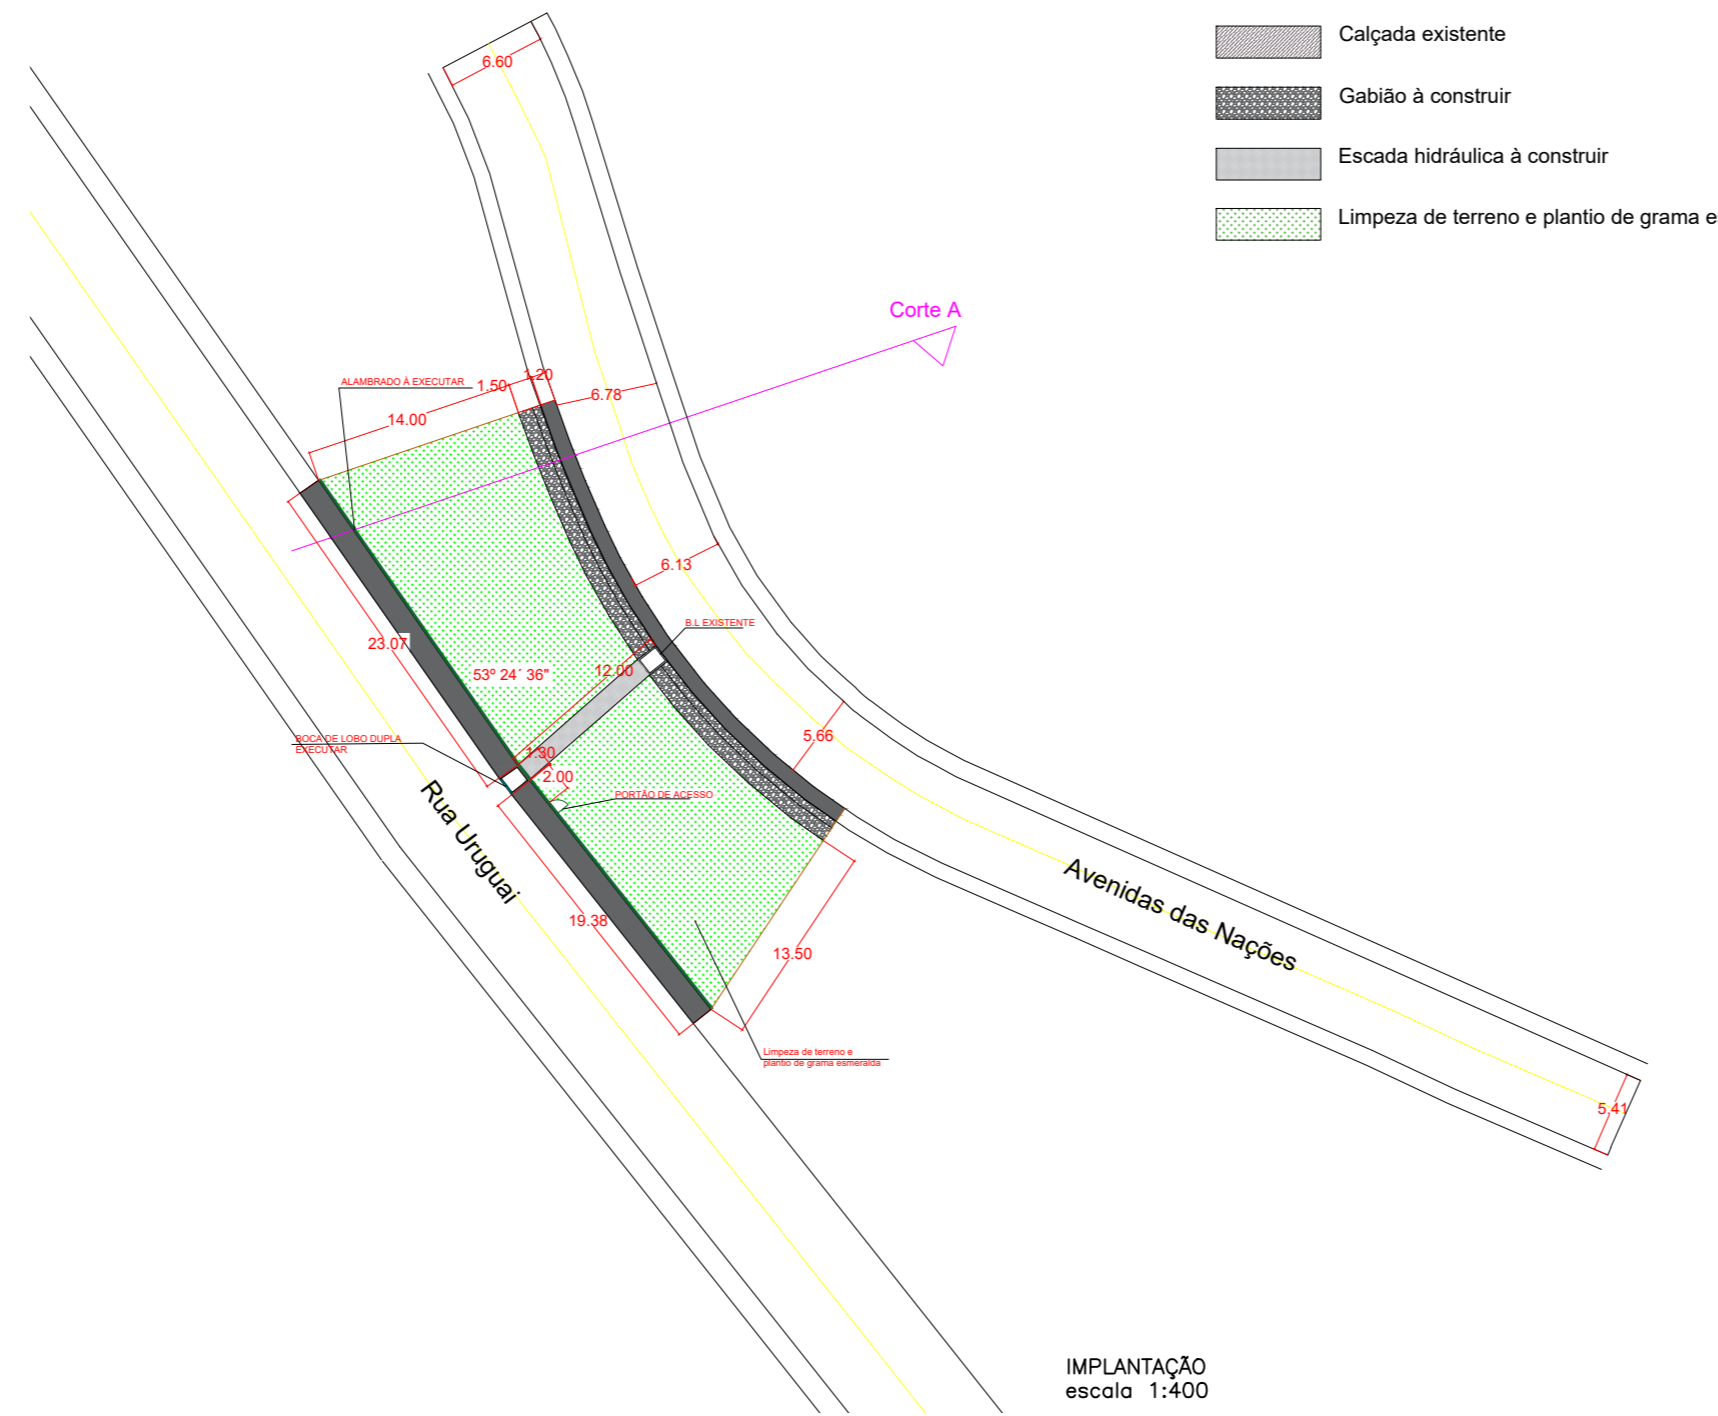

**PROJETO BÁSICO**

DATA: JANEIRO/2019

FOLHA: ÚNICA

TÍTULO :OBRA DE INFRAESTRUTURA URBANA


OBRA :Escada Hidráulica da Rua Uruguai com Avenida das Nações

LOCAL :Avenida das Nações, Parque Hortensia, Bom Jesus dos Perdões


PROPR. : Prefeitura Municipal de Bom Jesus dos Perdões

ESCALAS INDICADAS


**VISTA LATERAL E FRONTAL**  
sem escala

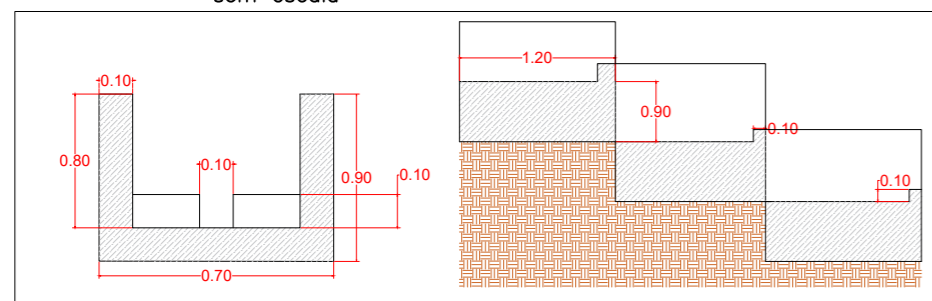



**CORTE A**  
escala 1:400

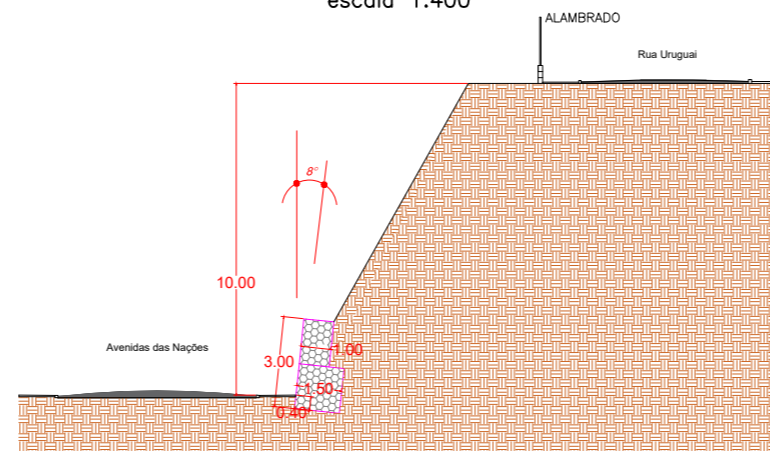


**PROJEÇÃO**  
sem escala

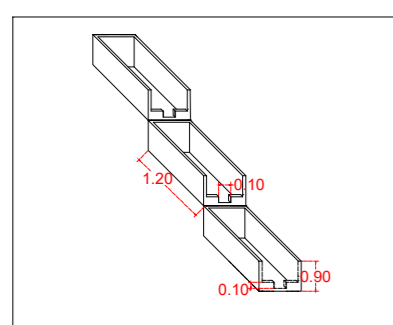

**DETALHE DO ALAMBRADO E PORTÃO**  
sem escala

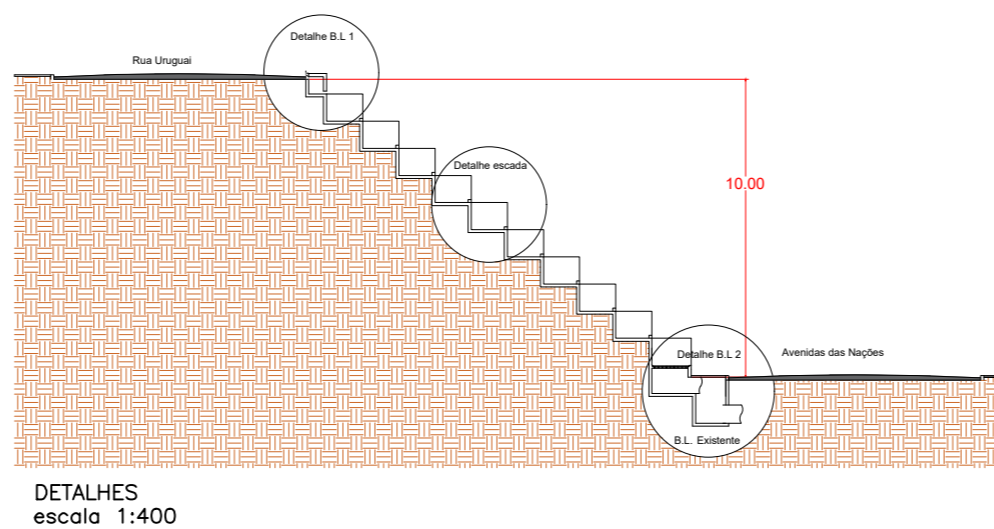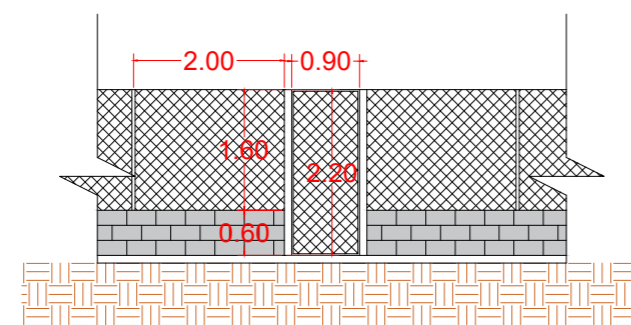

**LOCALIZAÇÃO**

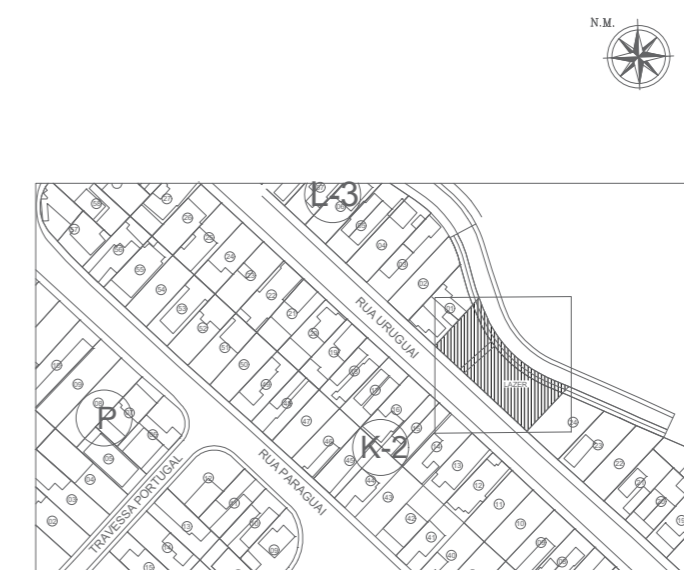

Pref. Mun. de Bom Jesus dos Perdões  
Sérgio Ferreira  
Prefeito Municipal

Eng°. Jorge Galvani Filho  
Eng°. responsável CREA 5062685881  
ART: 28027230190053680