




CORTE F - F  
1:40

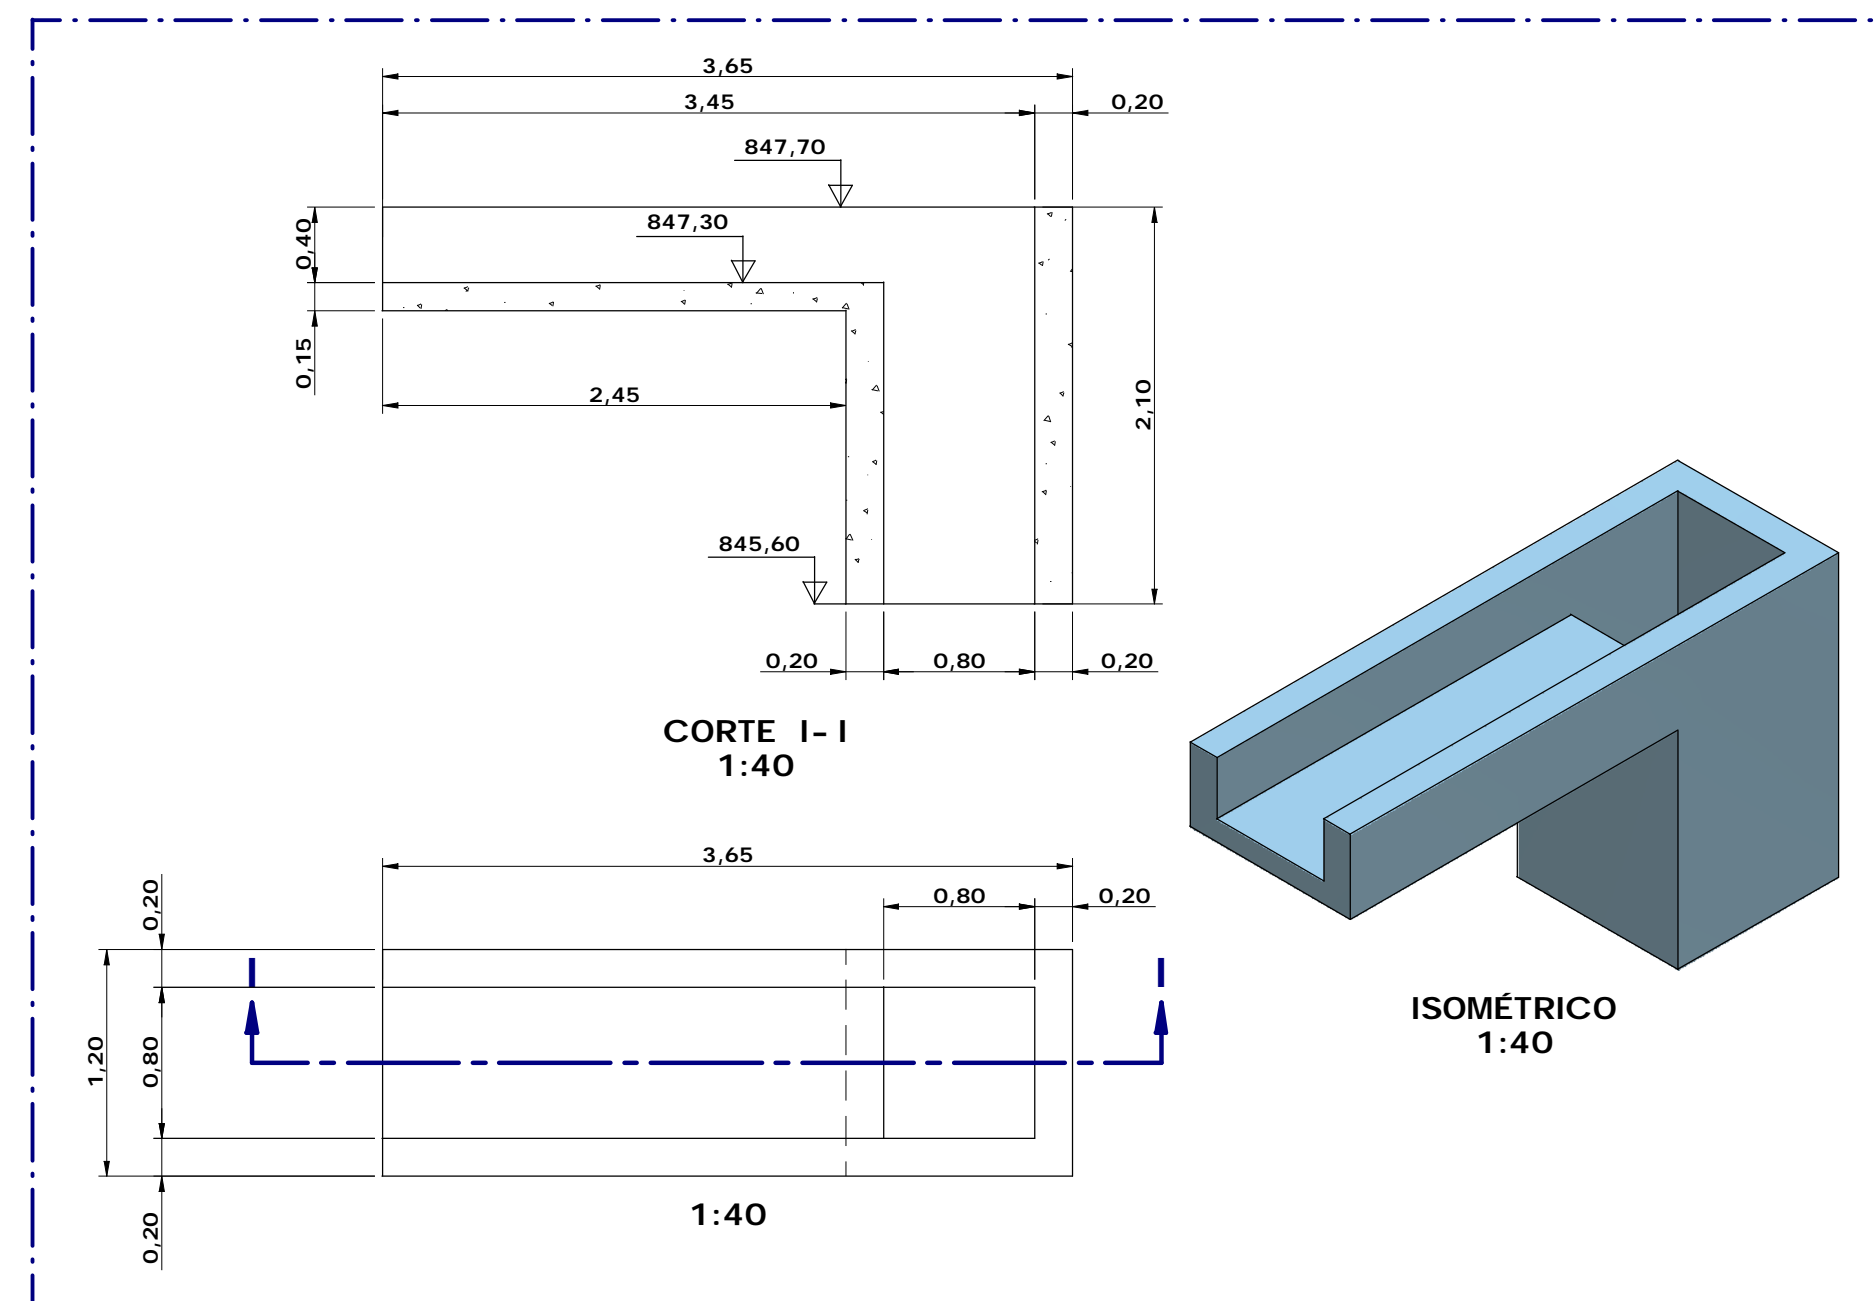

DETALHE - CANALETA DE  
CHEGADA (2X)

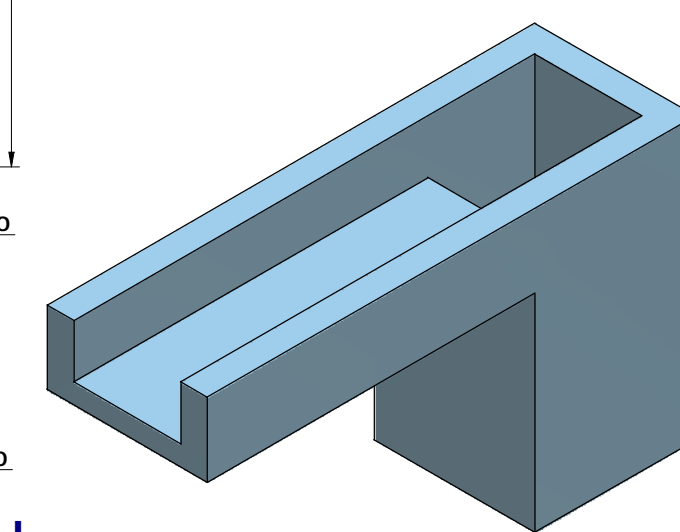

ISOMÉTRICO  
1:40

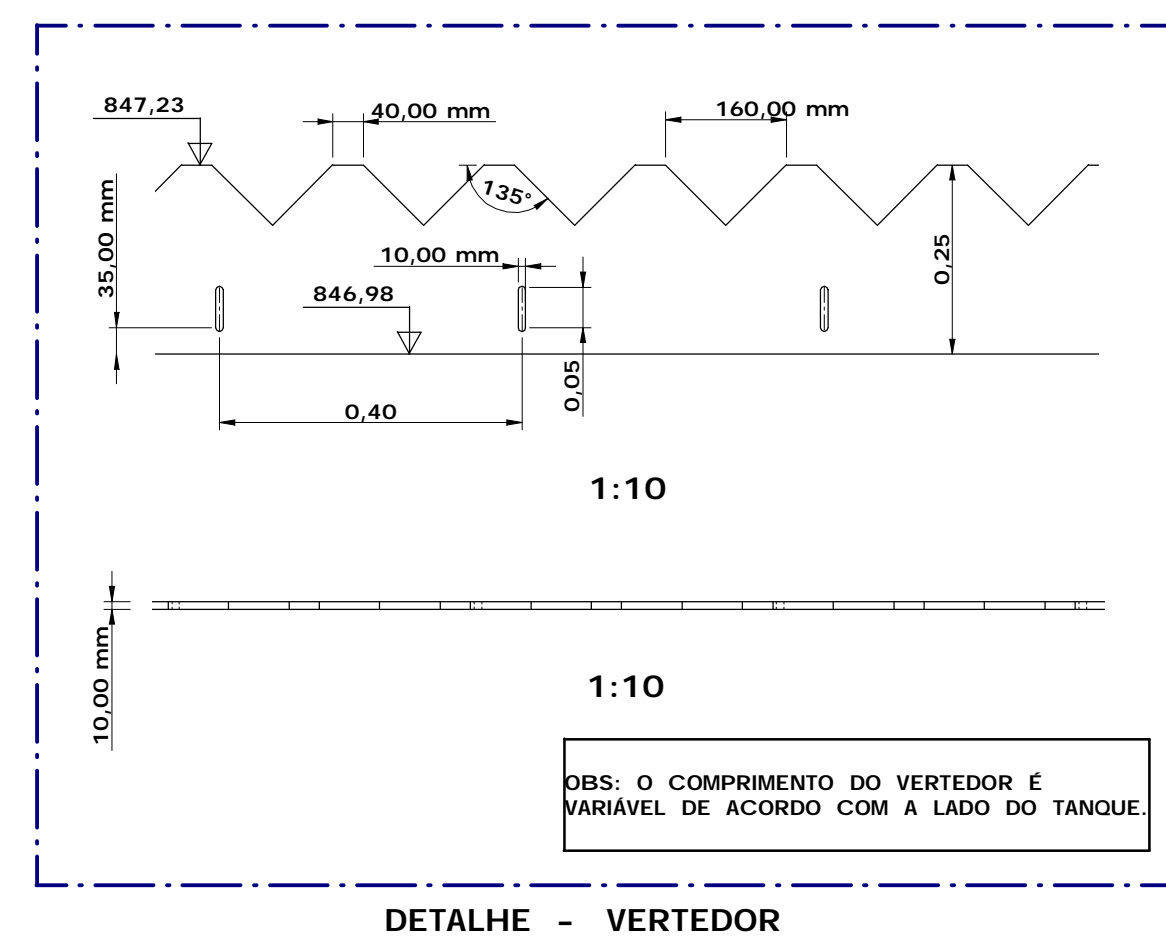

DETALHE - VERTEADOR

OBS: O COMPRIMENTO DO VERTEADOR É VARIÁVEL DE ACORDO COM A LADO DO TANQUE.