

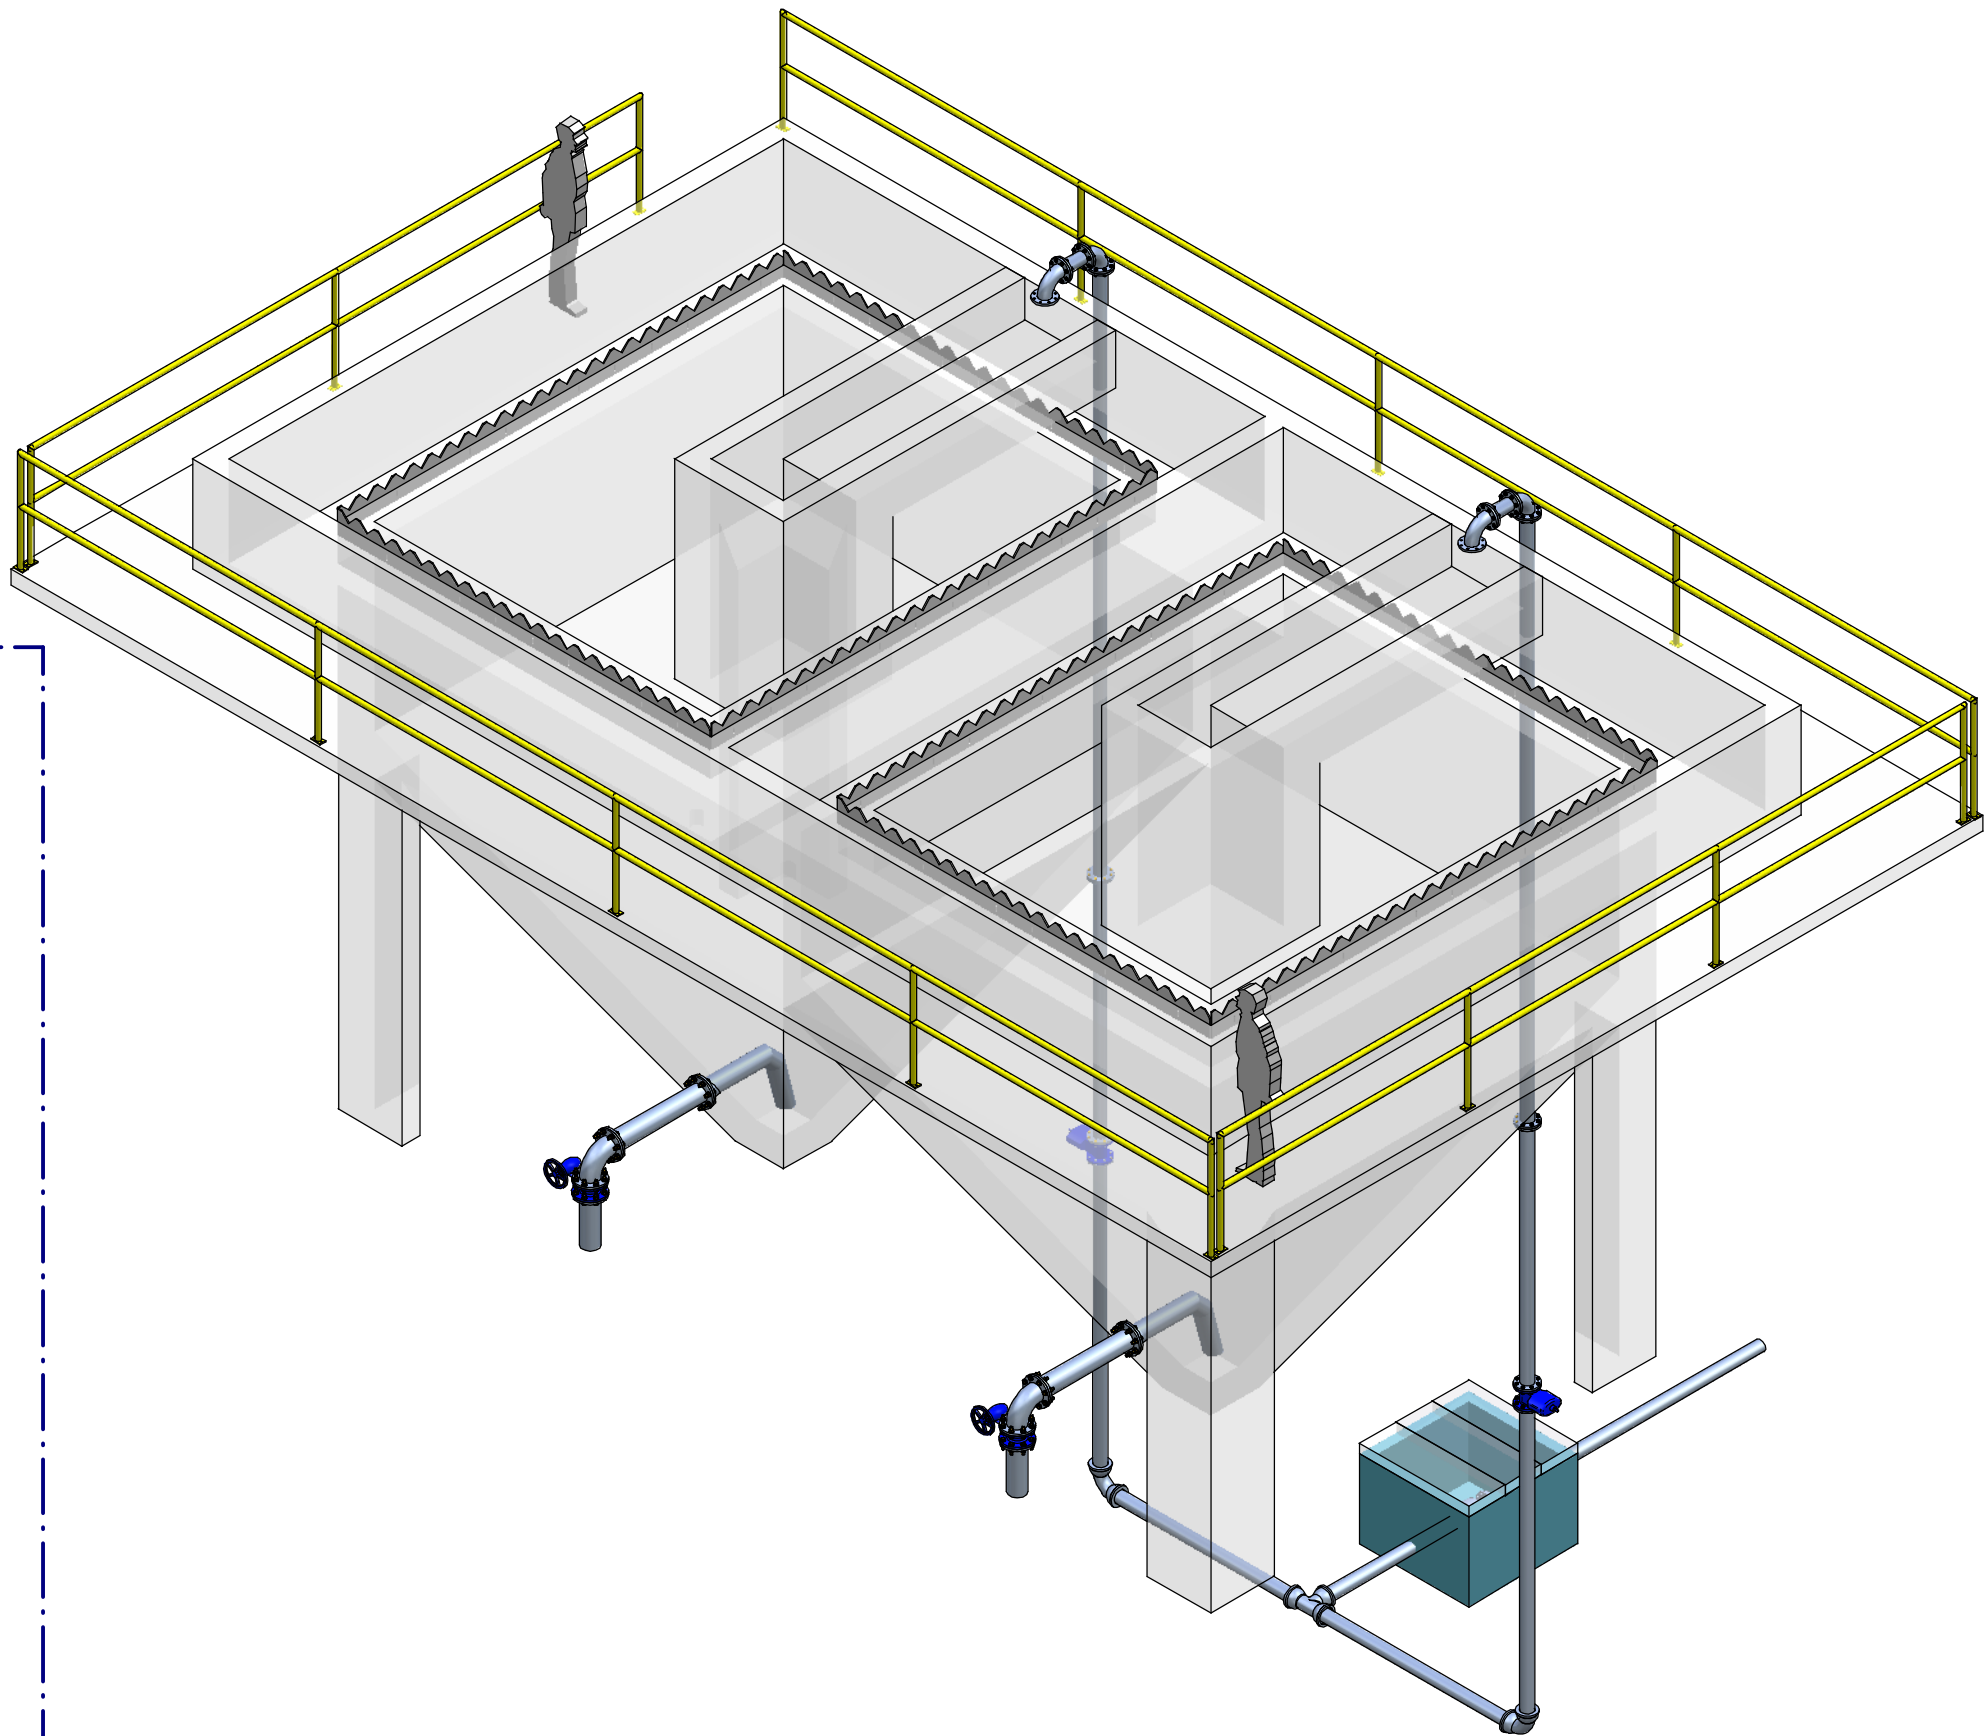



LISTA DE MATERIAL				
38	2	Valvula de gaveta com flanges PN 10 - DN 100mm	Ferro Fundido	
37	2	Valvula Borboleta com flanges PN10 DN150mm	Ferro Fundido	
36	2	Tubo ponta ponta para JE JGS - Schedule 40 - DN 100mm L=2135mm	Aço	
35	2	Tubo Ponta-Ponta DN150mm - Schedule 40 - L1400mm	Aço	
34	1	Tubo Ponta-Ponta DN 100mm L750mm	PVC DEFF	
33	2	Tubo com flanges PN 10 e ponta - Schedule 40 - DN 100mm L=2930mm	Aço Galvanizado	
32	2	Tubo com flanges PN 10 - Schedule 40 - DN 100mm L=250mm	Ferro Fundido	
31	2	Tubo com flanges PN 10 - DN 100mm L=5800mm	Ferro Fundido	
30	2	Tubo com flanges PN 10 - DN 100mm L=2500mm	Ferro Fundido	
29	3	Tubo com flange PN 10 e ponta para JE JGS - Schedule 40 - DN 100mm L=3010mm	Aço	
28	2	Tubo com flange PN 10 e ponta para JE JGS - DN 100mm L=5800mm	Ferro Fundido	
27	1	Tubo com flange PN 10 e ponta para JE JGS - DN 100mm L=1500mm	Ferro Fundido	
26	2	Tubo com flange PN 10 e ponta para JE JGS - DN 100mm L=1500mm	Ferro Fundido	
25	2	Tubo Flange-Ponta DN 150mm L500mm	Ferro Fundido	
24	2	Tubo Flange-Flange DN 150mm L1000mm	Aço Galvanizado	
23	1	Tê com bolsas JGS - DN 100x100mm	Ferro Fundido	
22	1	Tê com bolsas JGS - DN 100x100mm	Ferro Fundido	
21	1	Misturador Estático com flanges PN 10 - DN 100mm	Ferro Fundido	
20	1	Macromedidor Eletromagnético Carretel DN100mm	Aço	
19	1	Guarda-Corpo-6	Aço	
18	1	Guarda-Corpo-4	Aço	
17	2	Guarda-Corpo-3	Aço	
16	1	Guarda-Corpo-14	Aço	
15	1	Guarda-Corpo-13	Aço	
14	2	Guarda-Corpo-12	Aço	
13	1	Guarda-corpo- 11	Aço	
12	1	Guarda-corpo- 10	Aço	
11	2	Flange DN 150mm	Aço Galvanizado	
10	4	Curva 90° com flanges PN 10 - DN 100mm	Ferro Fundido	
9	3	Curva 90° com bolsas JGS - DN 100mm	Ferro Fundido	
8	2	Curva 90 Flange-Flange DN150mm	Ferro Fundido	
7	2	Corrimão- 03	Aço	
6	4	Corrimão- 02	Aço	
5	2	Corrimão- 01	Aço	
4	8	Conjunto Completo de Parafusos para flanges PN 10 - DN 150mm		
3	4	Conjunto Completo de Parafusos para flanges PN 10 - DN 100mm		
2	13	Conjunto Completo de Parafusos para flanges PN 10 - DN 100mm		
1	1	Caixa de Alvenaria 0,8x0,8x0,8m		
Item	Qtde	Descrição	Material	

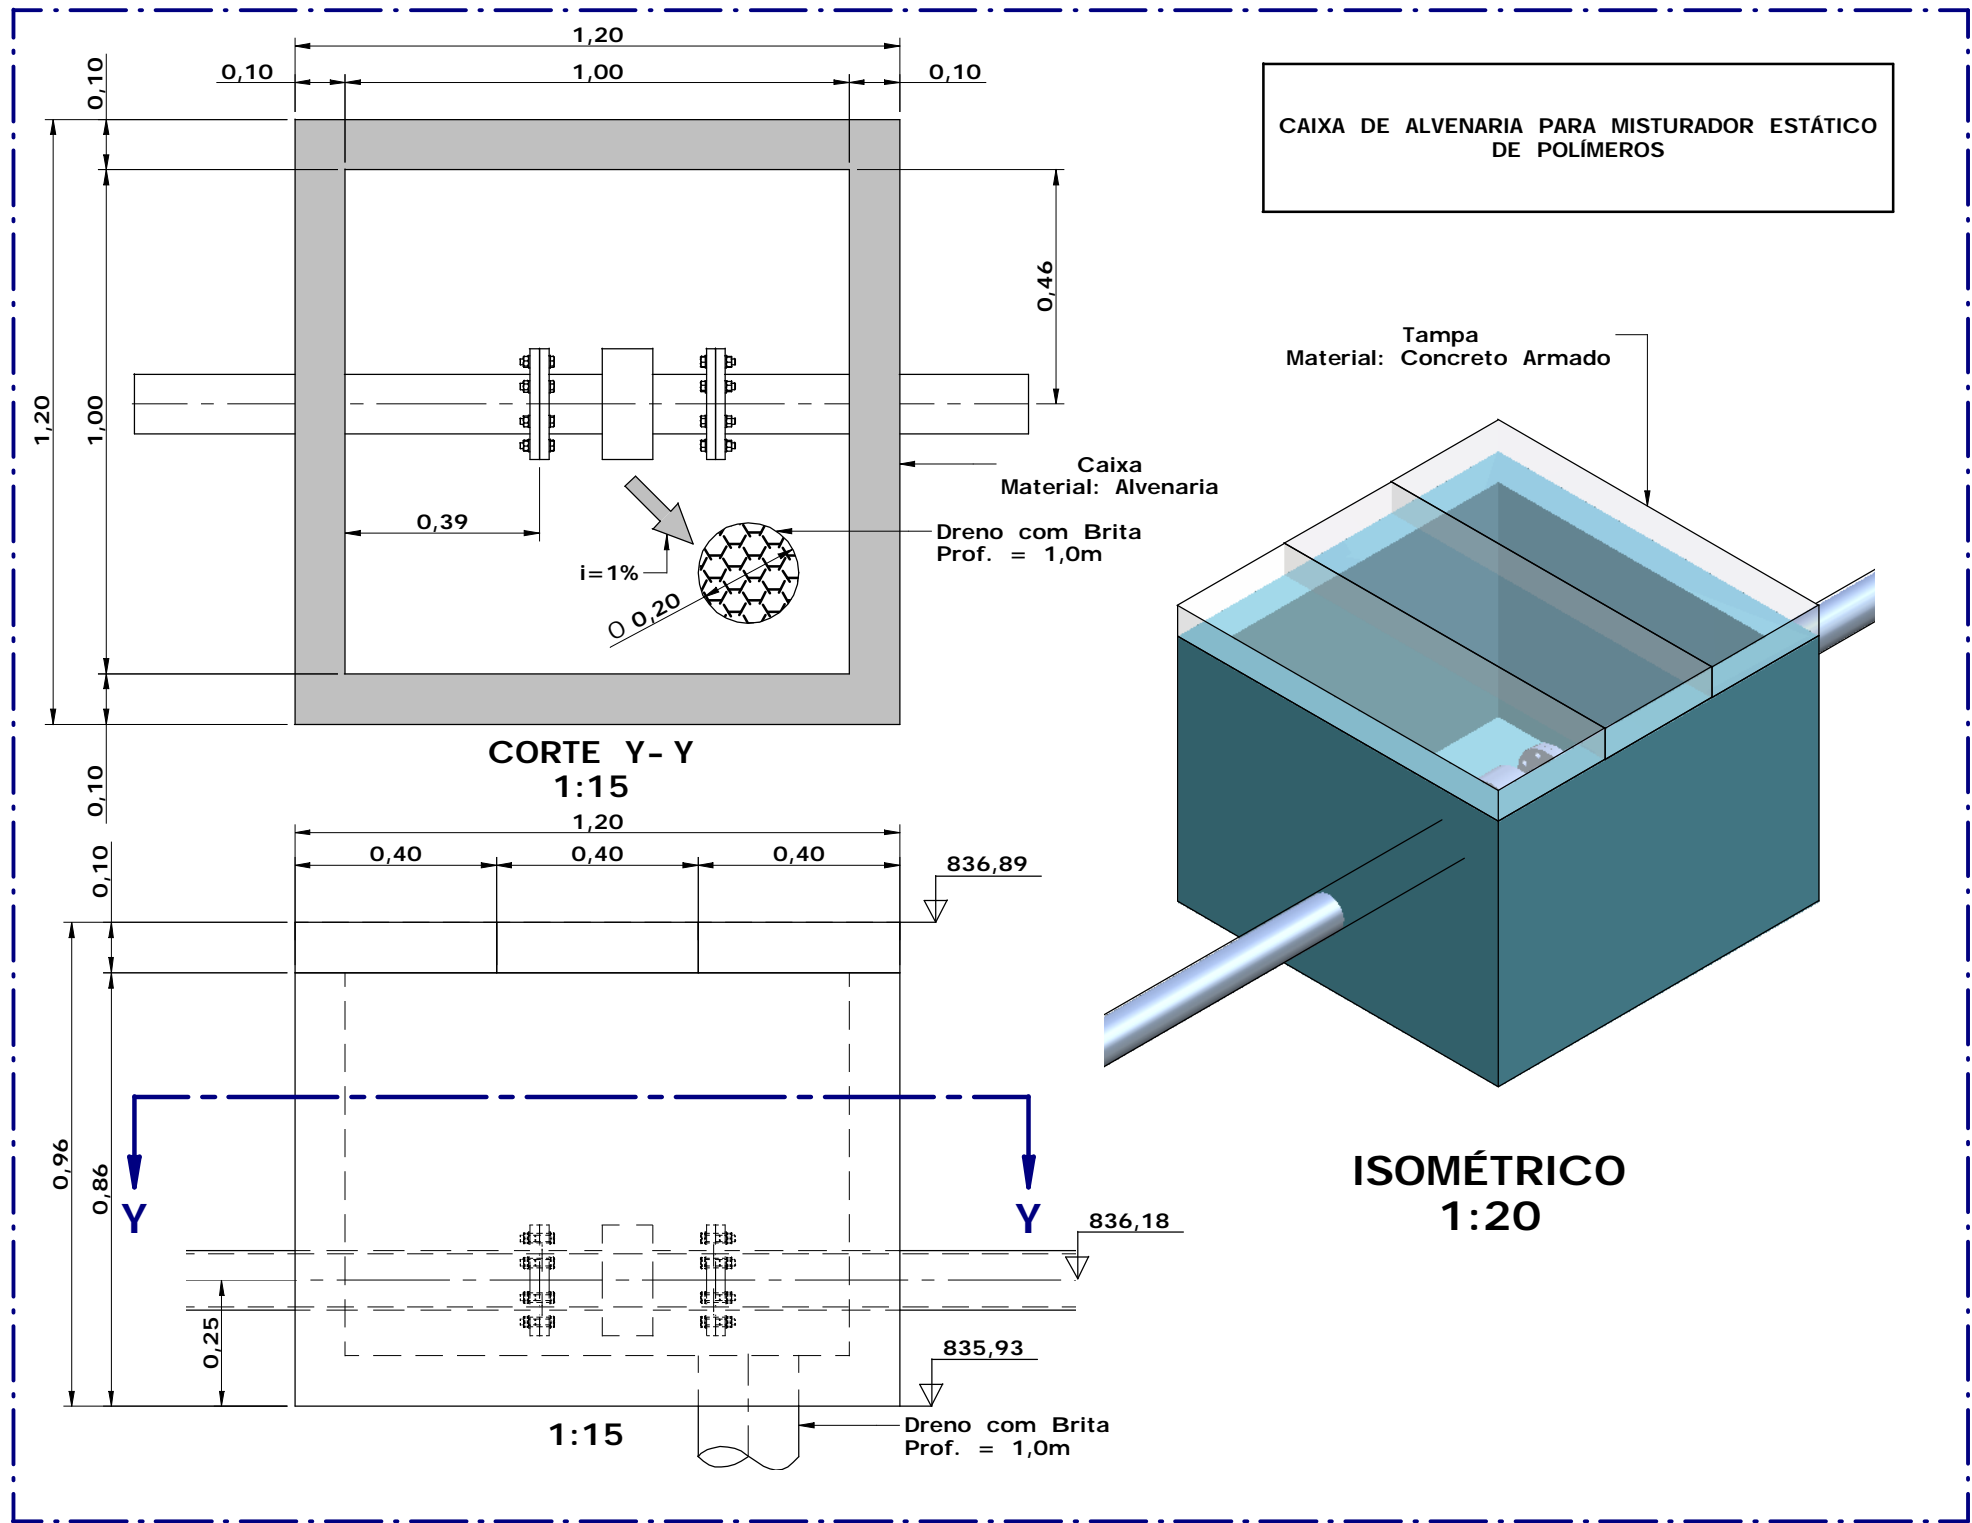

ISOMÉTRICO

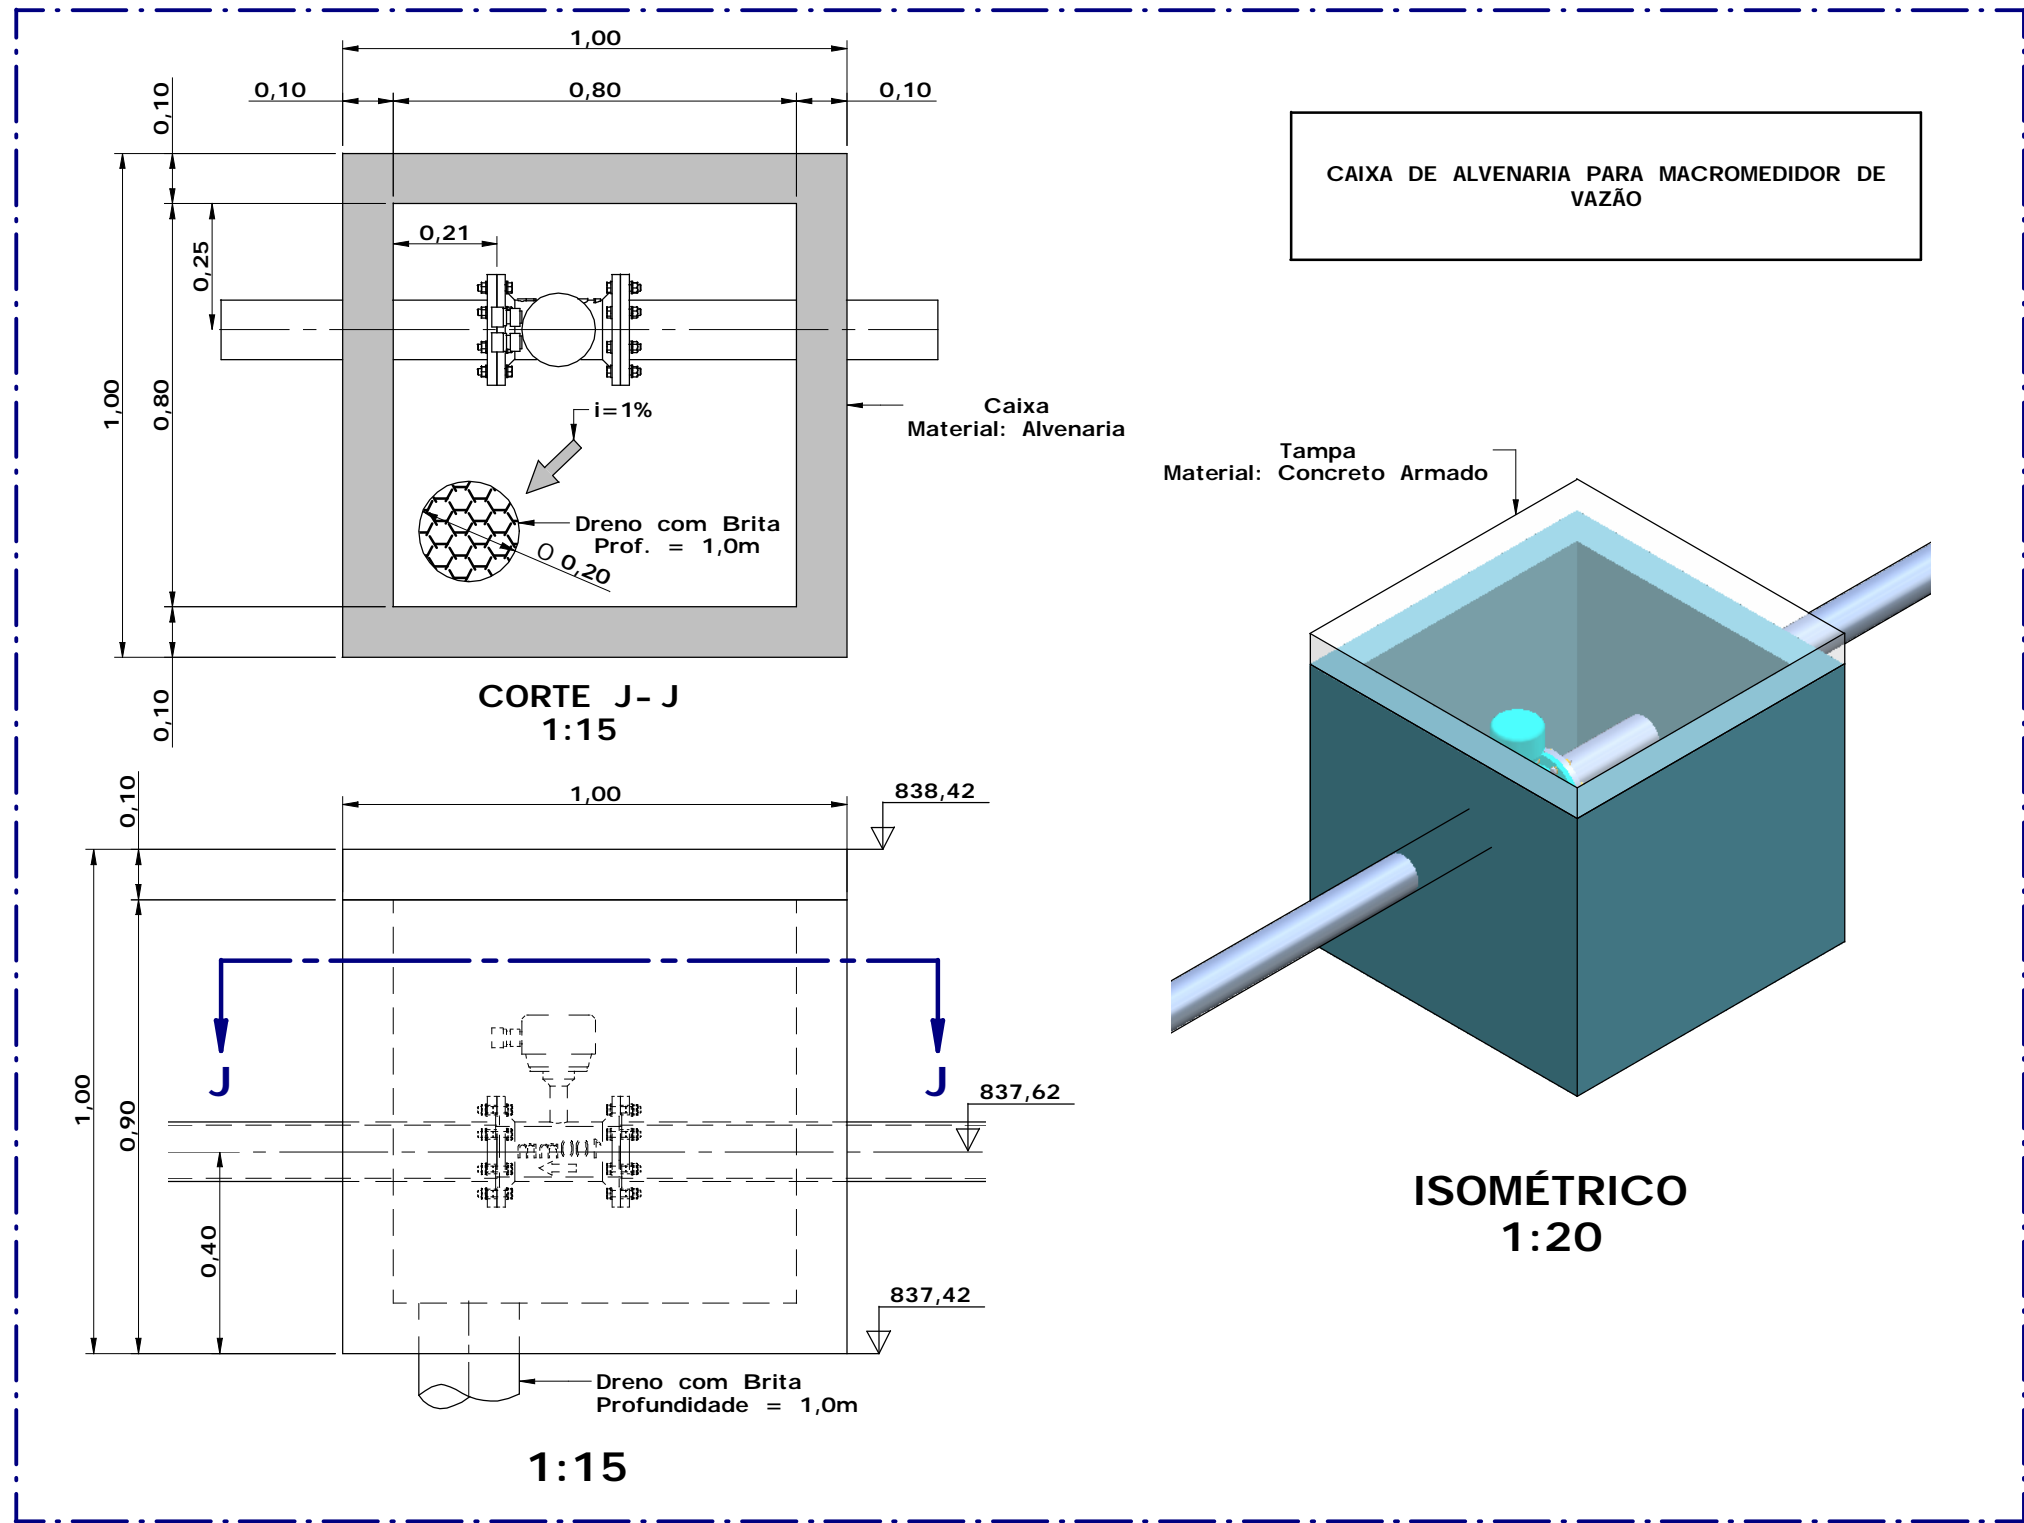

Executado por:


Rua Santa Cruz, nº 605-01
Centroville - São Carlos
CEP: 13560-680
Fone: (16) 3419-9906

Eng. Projetista: Luciano Farias de Novaes

Eng. Responsável: Luciano Farias de Novaes

ART: 92212/20151640716

Desenhista: Rodrigo Akira

Esc.: Indicadas

Data: Março/2017

Folha: 4/7


Versão: 01

DETALHAMENTO

MONTAGEM TANQUE DE LODO

ADENSADO E CLARIFICADOR

ESTÇÃO DE TRATAMENTO DE ÁGUA



PREFEITURA MUNICIPAL DE BOM JESUS DOS PERDÕES - SP