
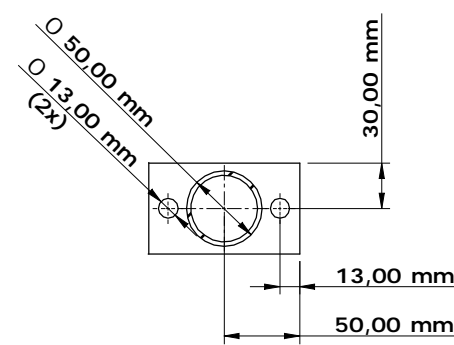




GUARDA CORPO - TANQUE DE LODO ADENSADO

GUARDA CORPO - 01

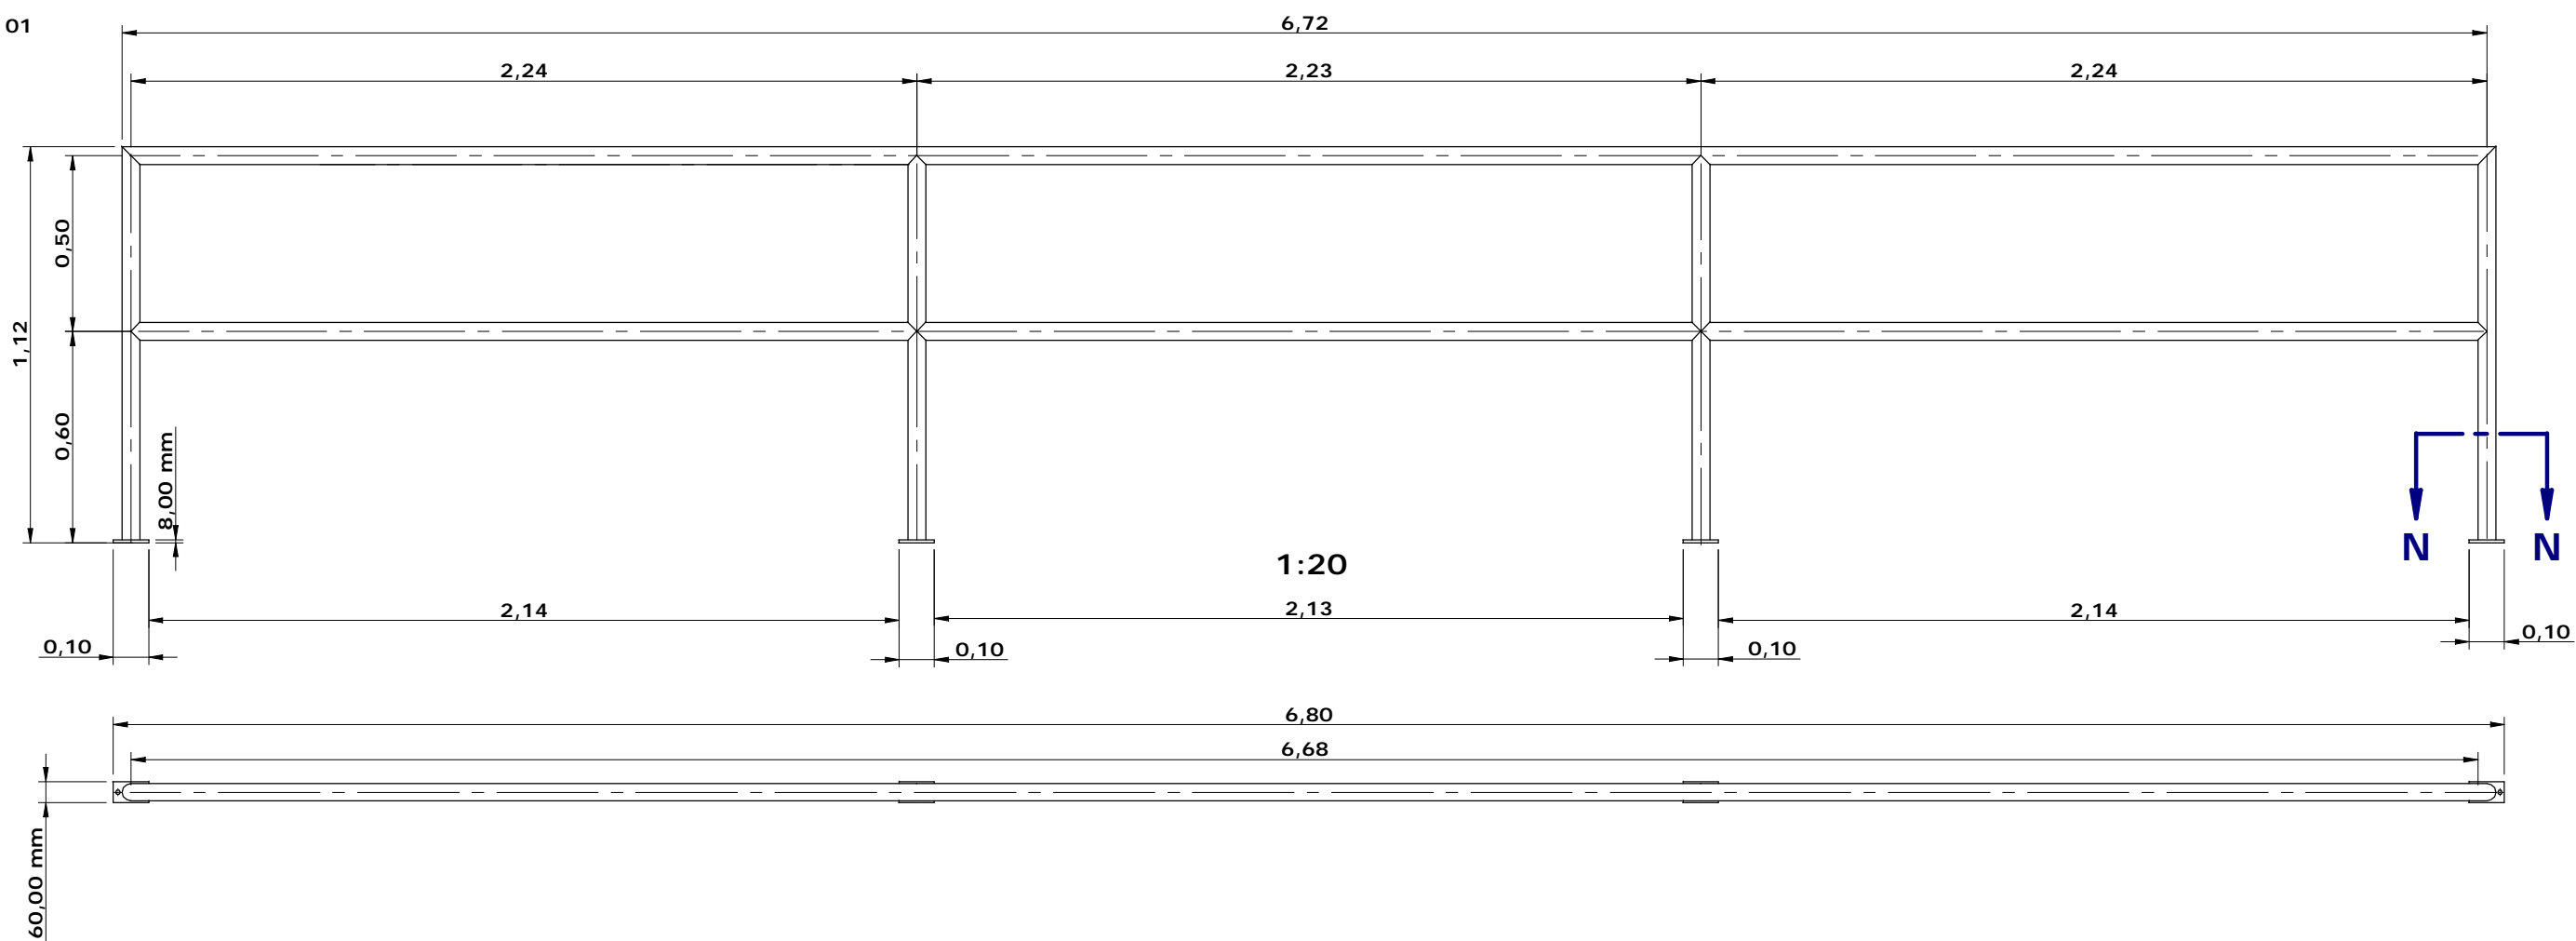



CORTE N- N  
1:5

GUARDA CORPO - 02

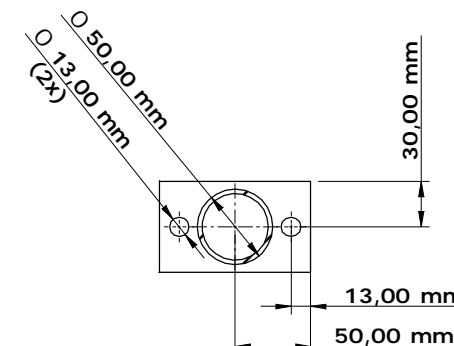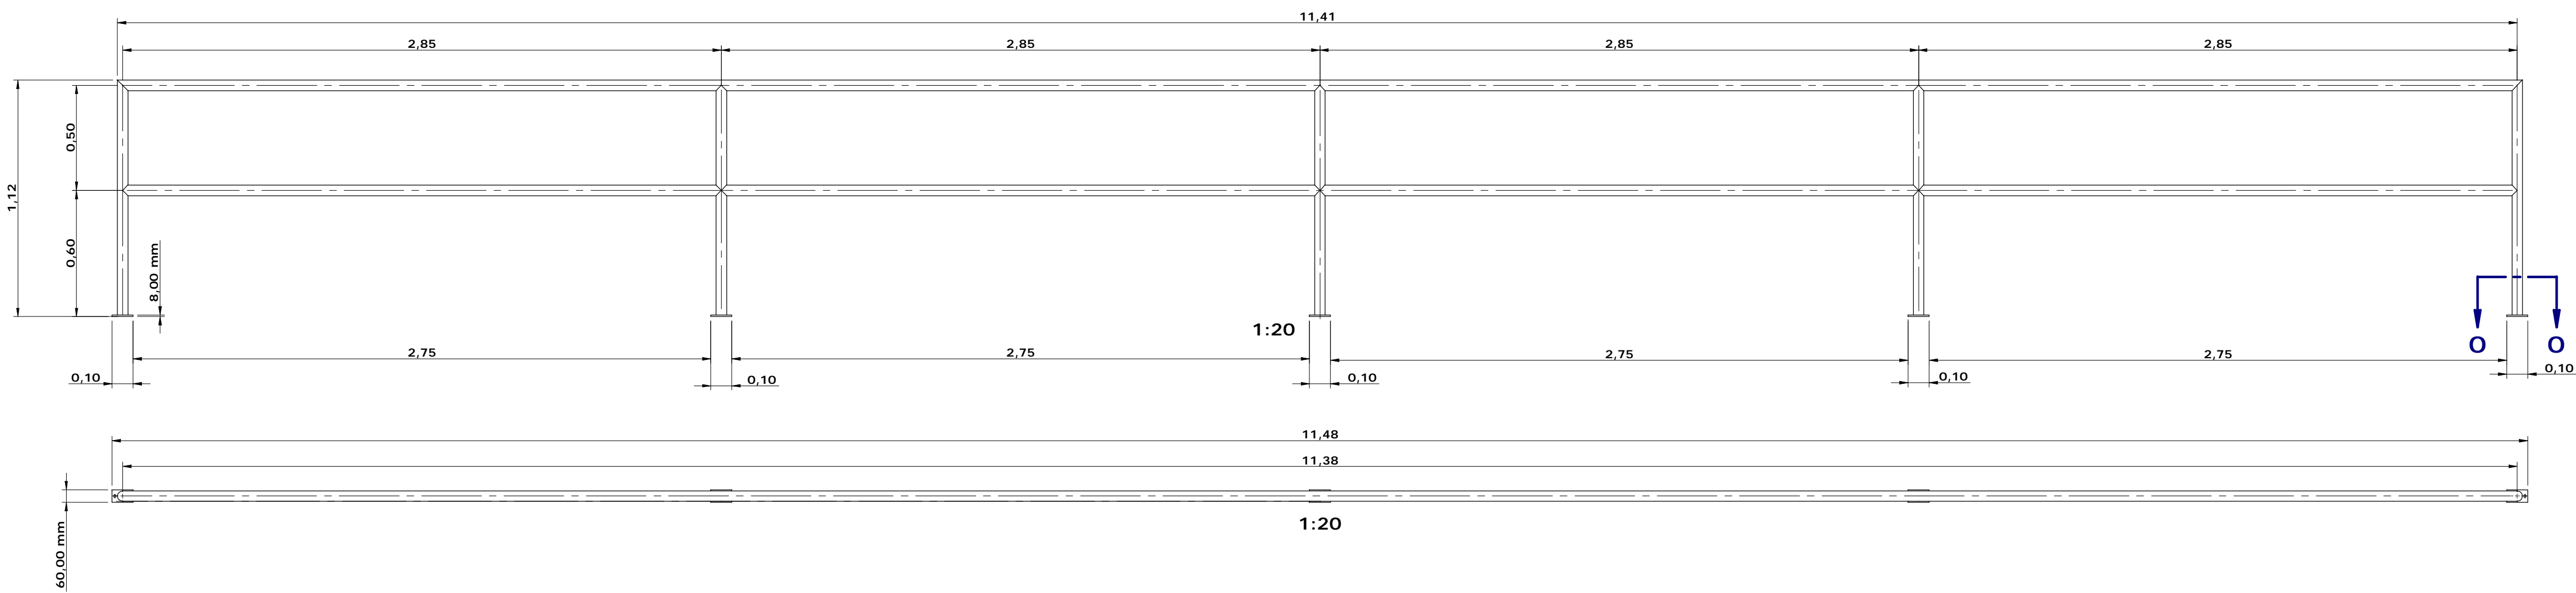



CORTE O- O  
1:5

GUARDA CORPO - 03

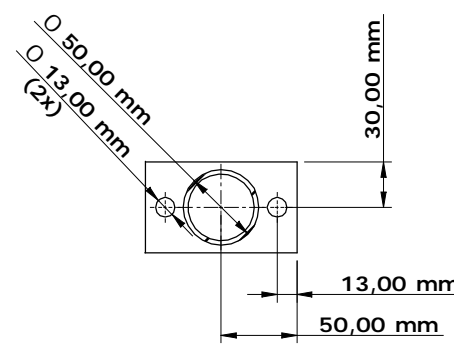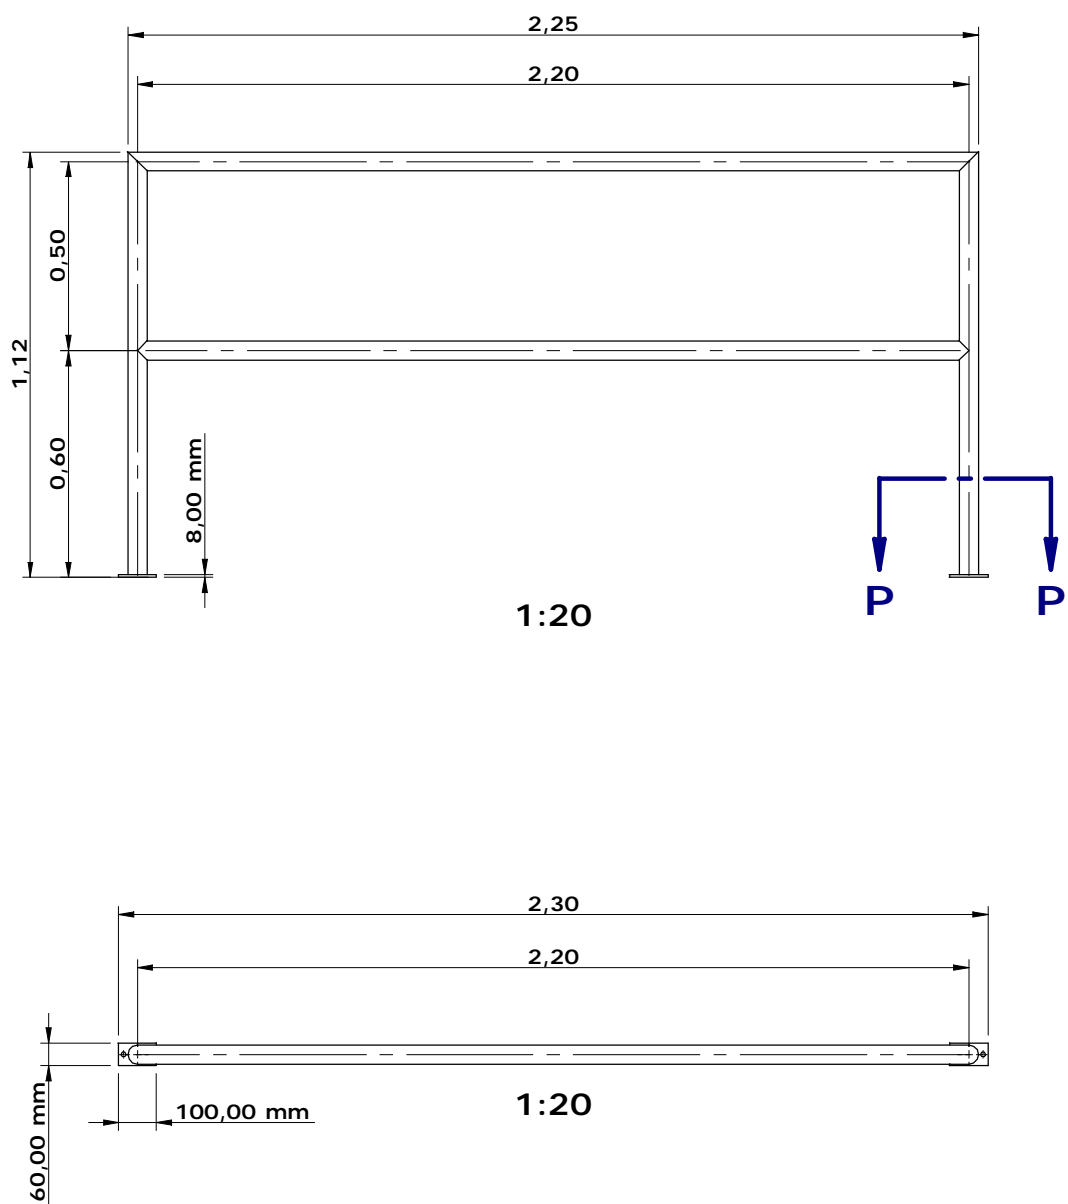

CORTE P- P  
1:5

GUARDA CORPO - 04

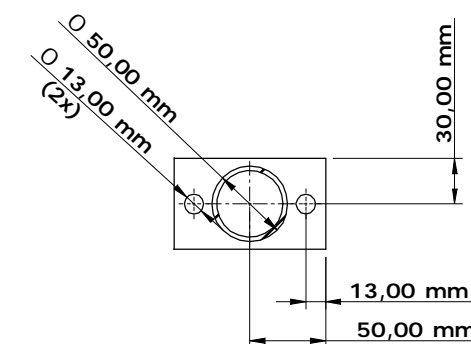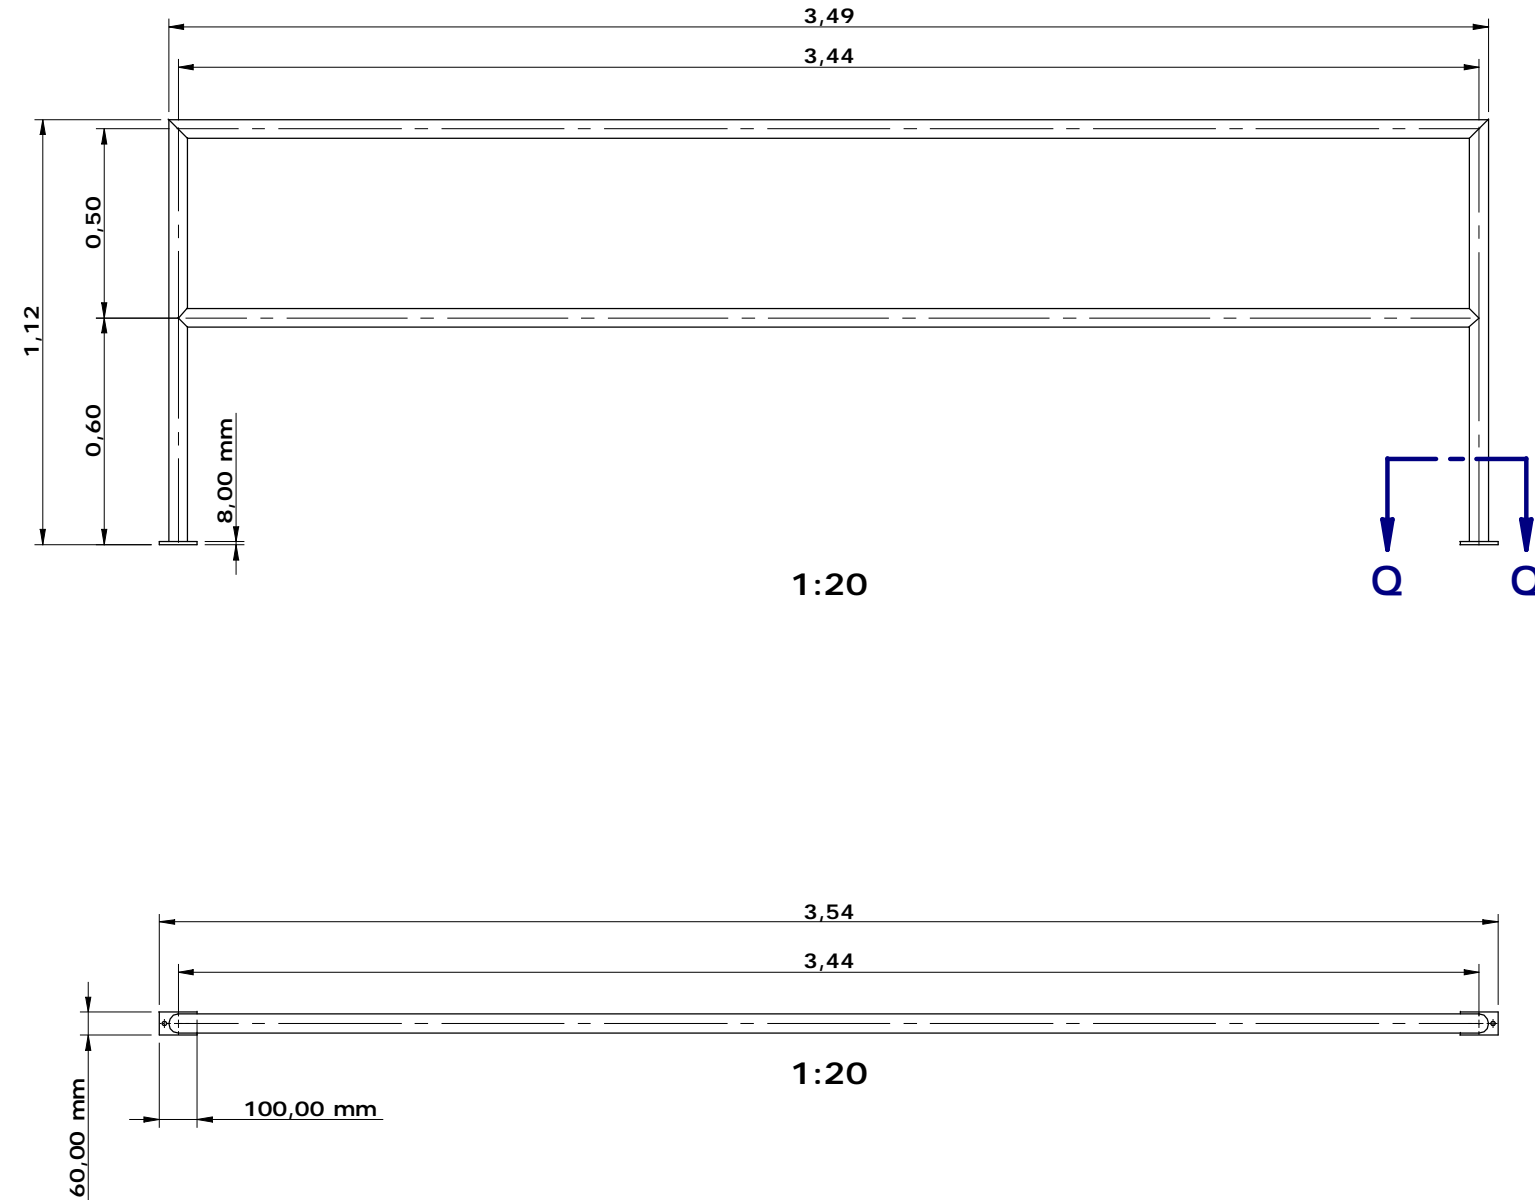

CORTE Q- Q  
1:5