

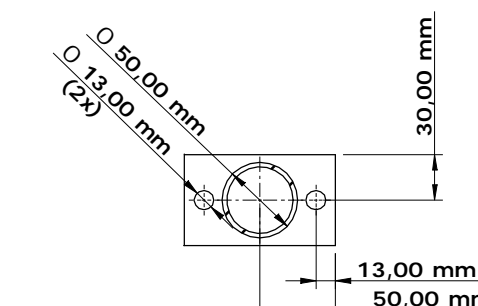
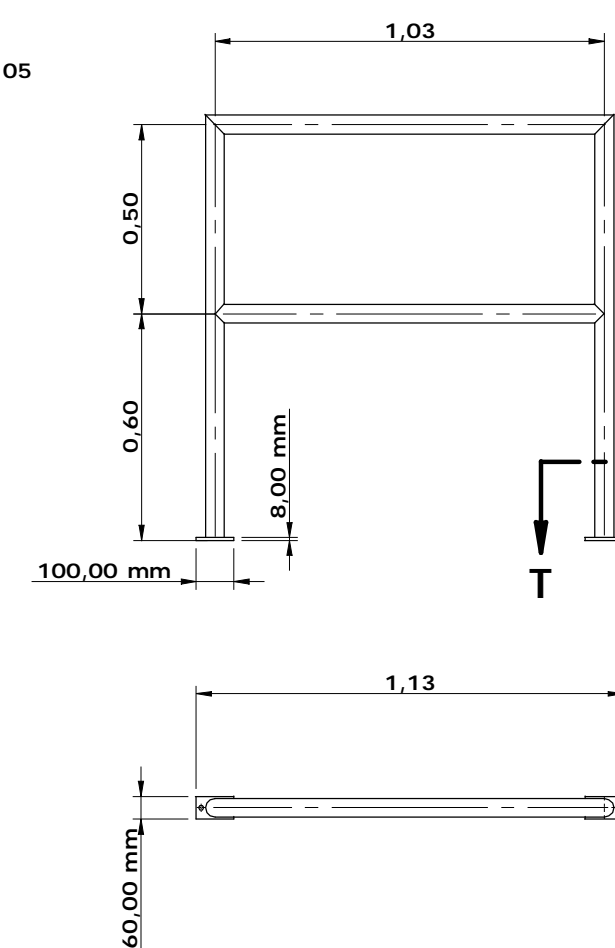
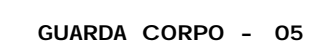
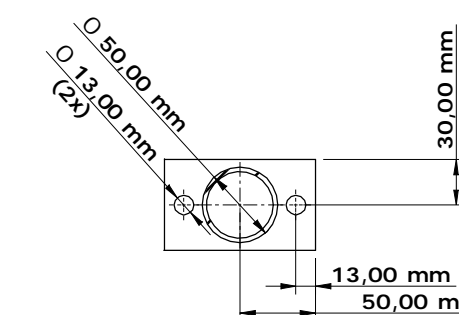




CORTE R- R  
1:5

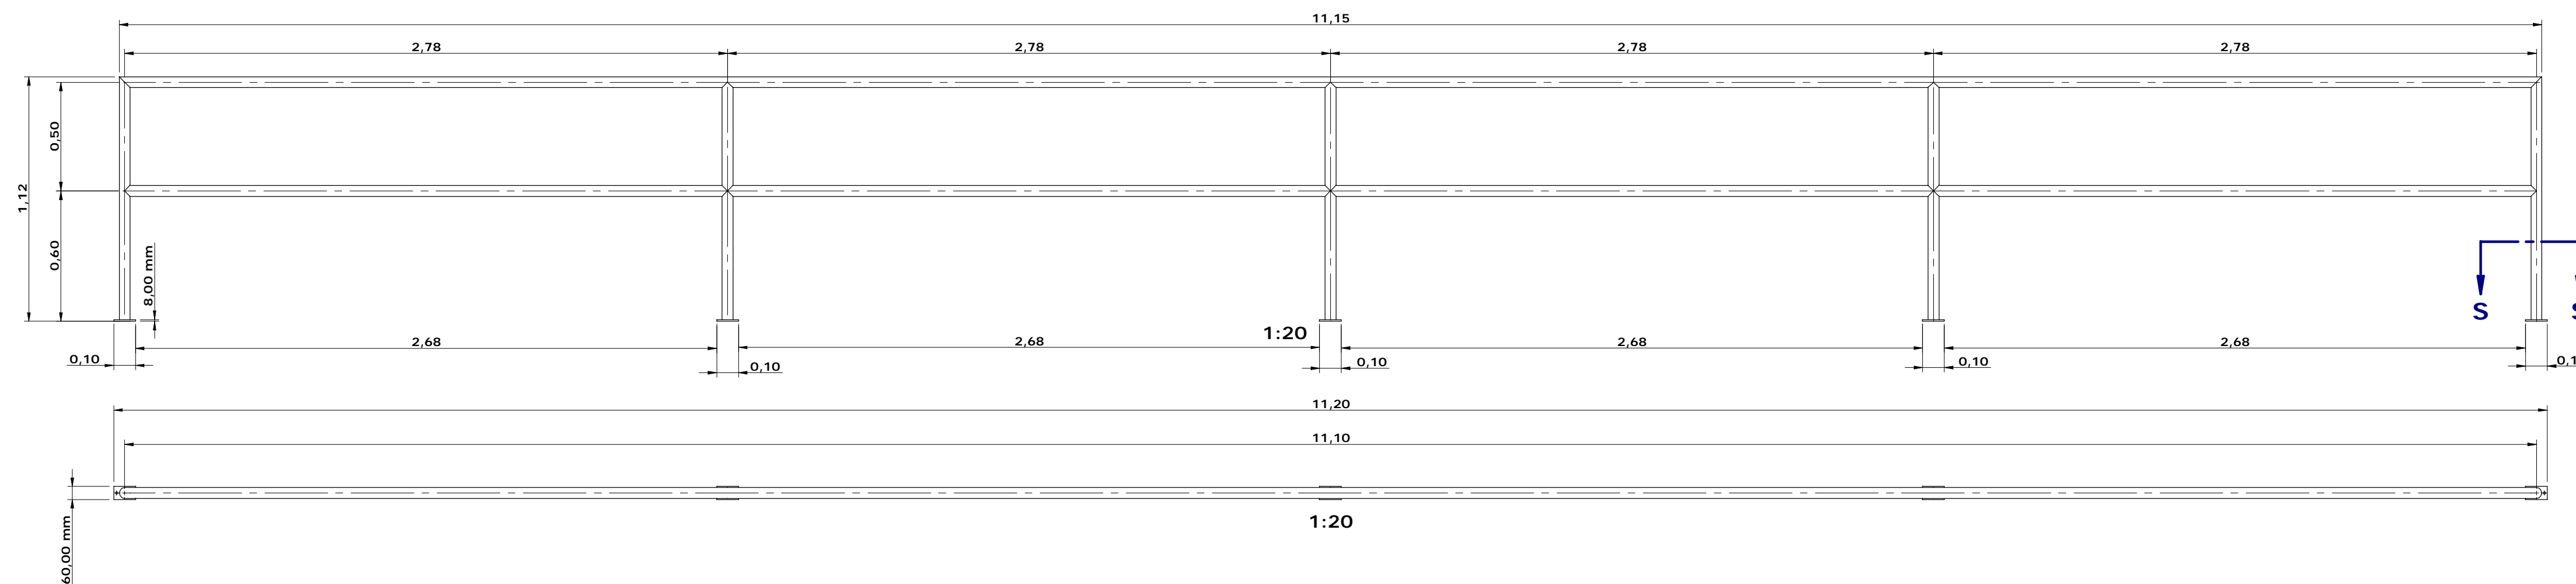



CORTE T-T  
1:5

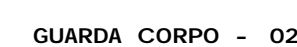

CORTE S-S  
1:5

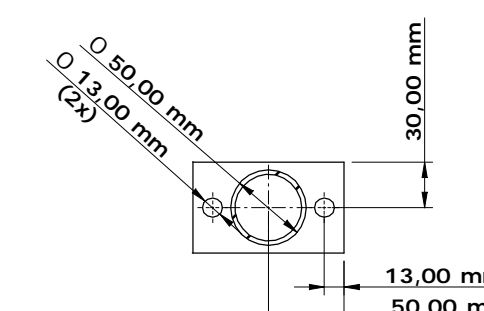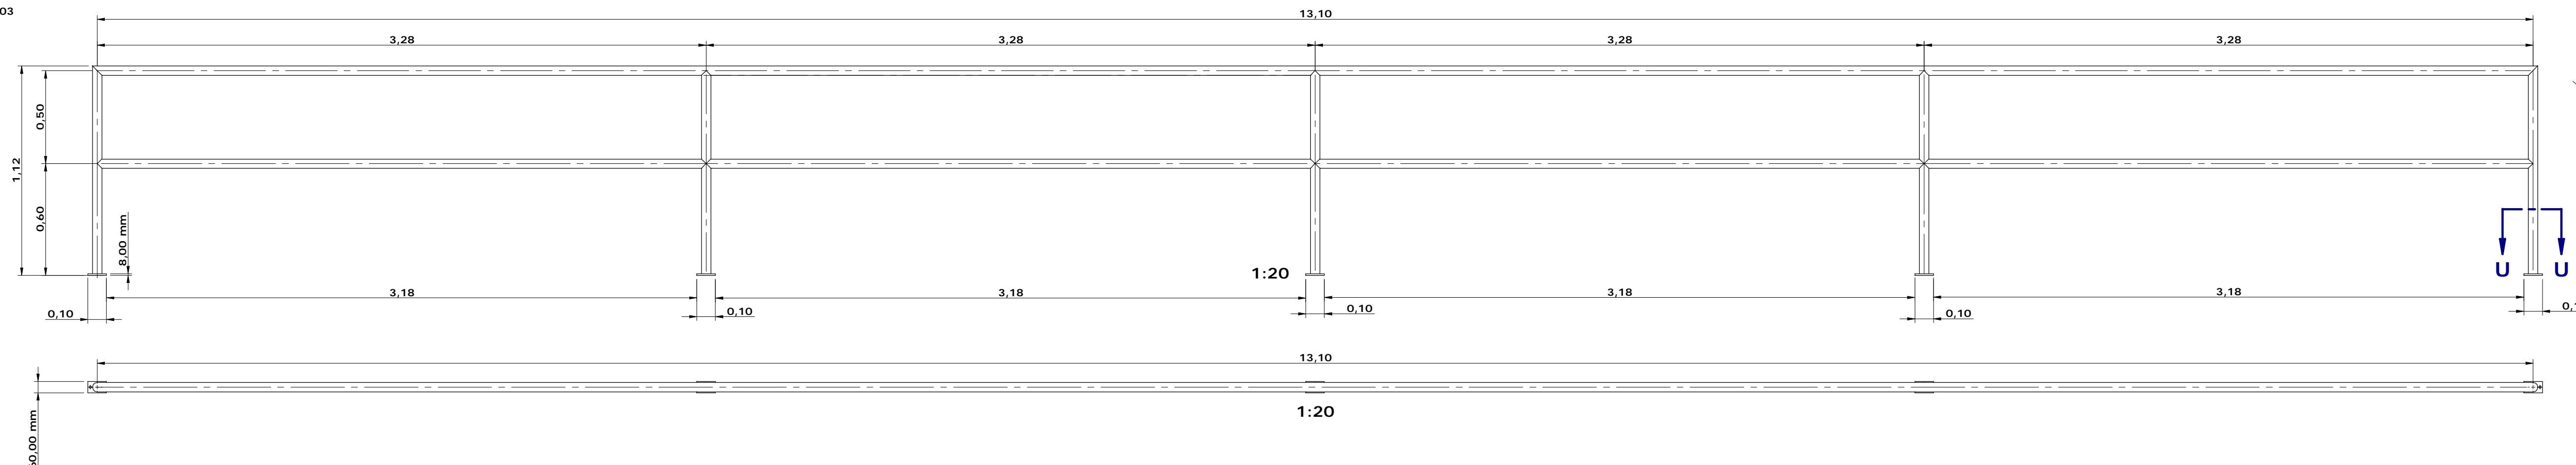

CORTE U- U  
1:5

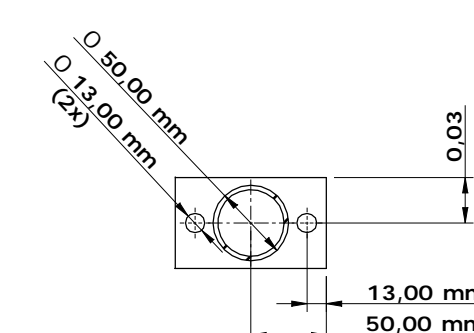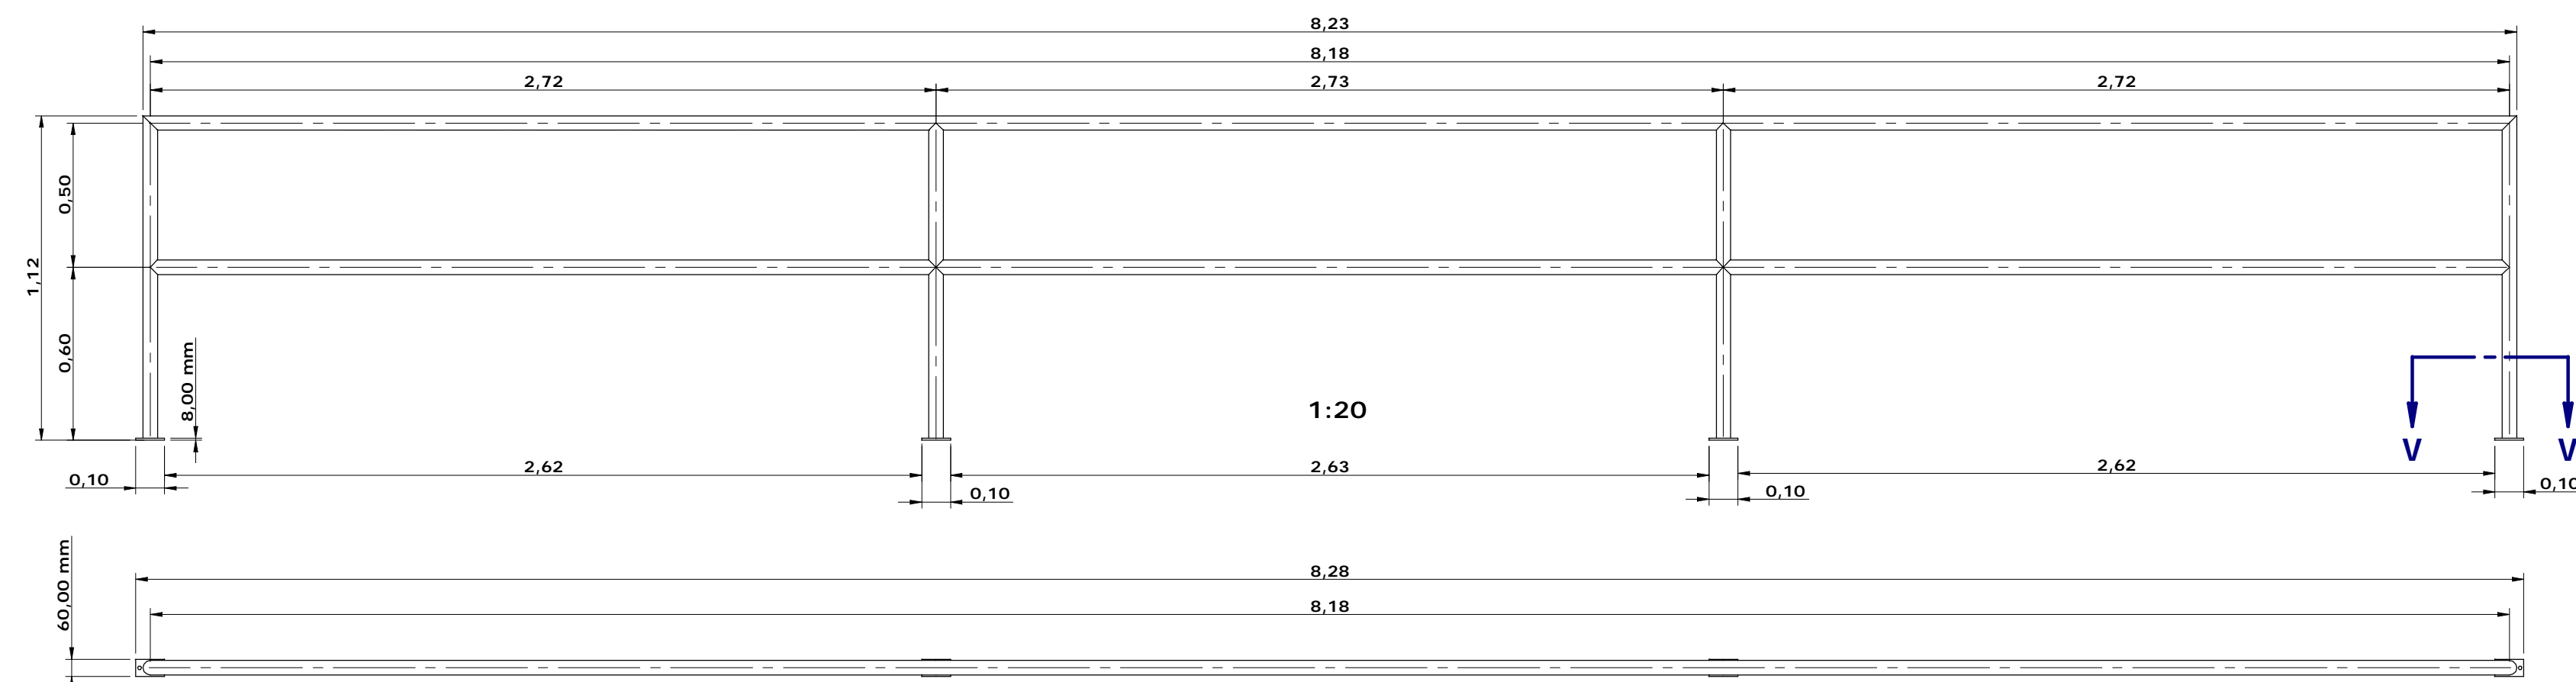

CORTE V- V  
1:5

Executado por:



Rua Santa Cruz, nº 605-01  
Centreville - São Carlos  
CEP: 13560-680  
Fone: (16) 3419-0906

Eng. Projetista: Luciano Farias de Novaes

Eng. Responsável: Luciano Farias de Novaes

ART: 9222122015164071

Desenhista: Rodrigo Akira

Desenhista: Rodrigo

Date: March 2011

	02:03
Folha: 67	Versão: 0

**DETALHAMENTO  
MONTAGEM TANQUE DE LODO  
ADENSADO E CLARIFICADOR**

ESTAÇÃO DE TRATAMENTO DE ÁGUA



PREFEITURA MUNICIPAL DE BOM  
JESUS DOS PERDÕES - SP