




PLANTA - COTA DE NÍVEL: 837,50
1:40

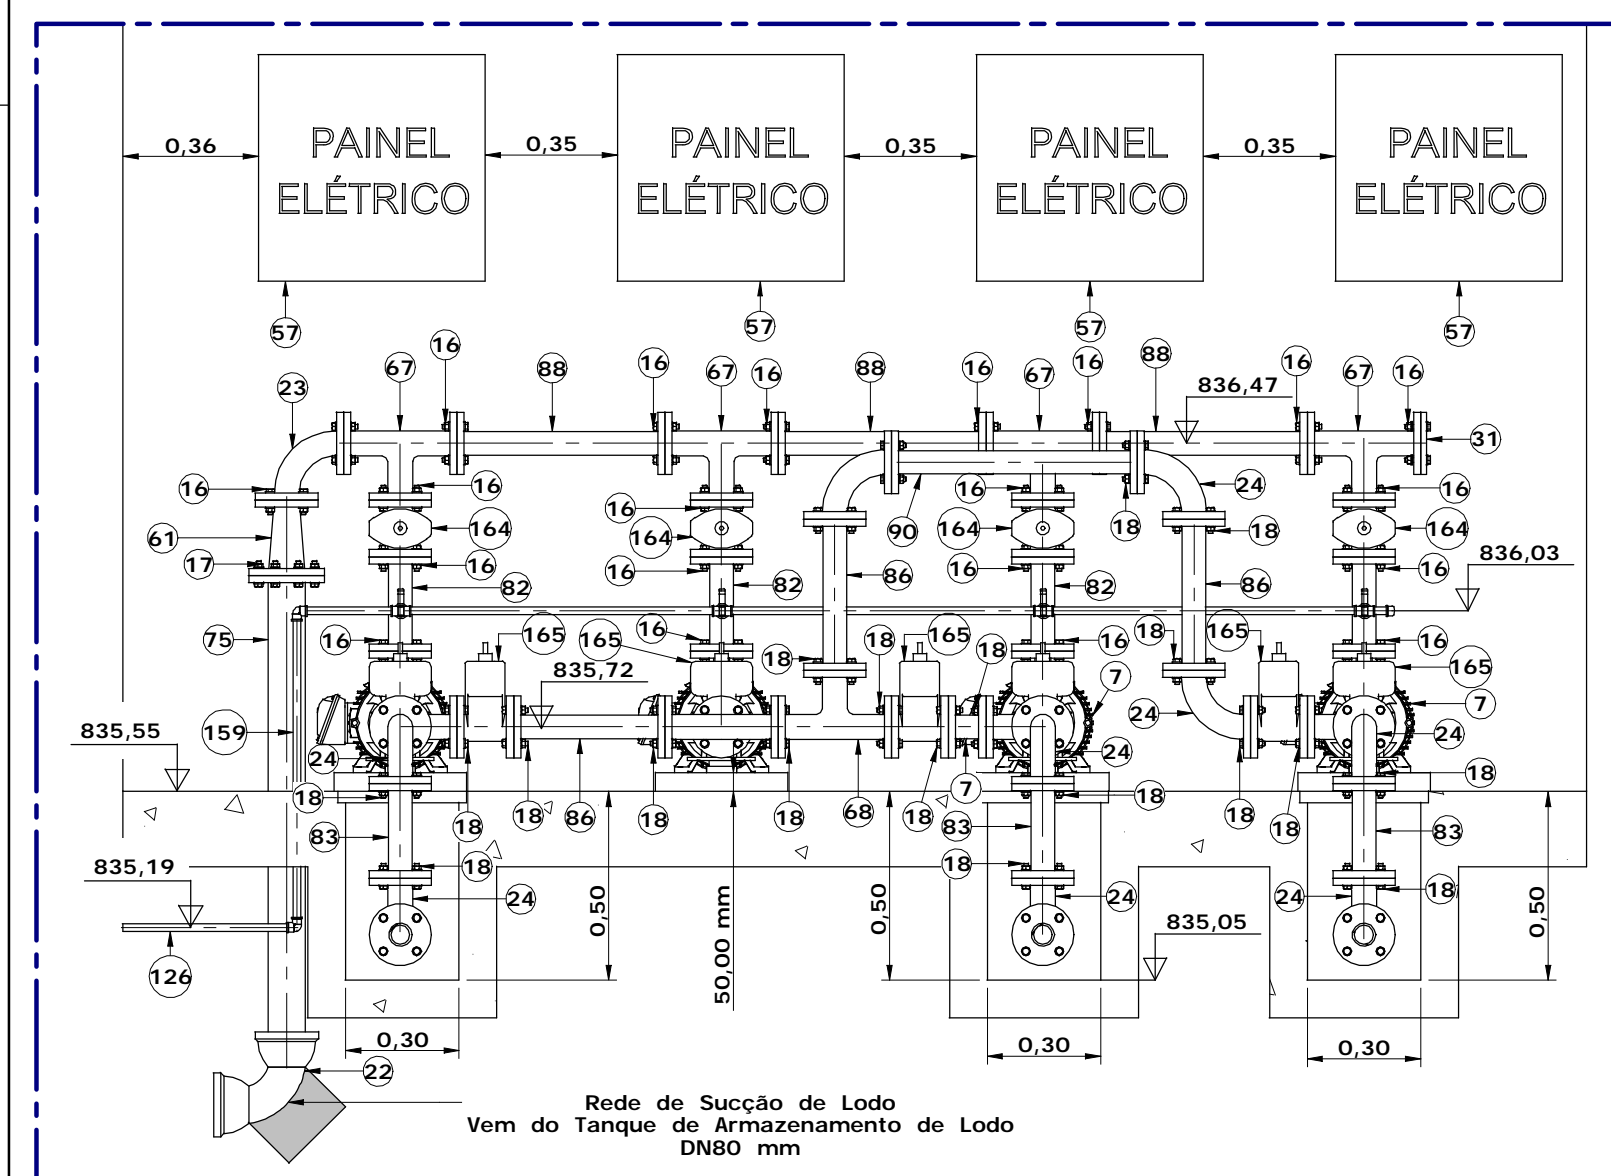


CORTE B-B
1:20

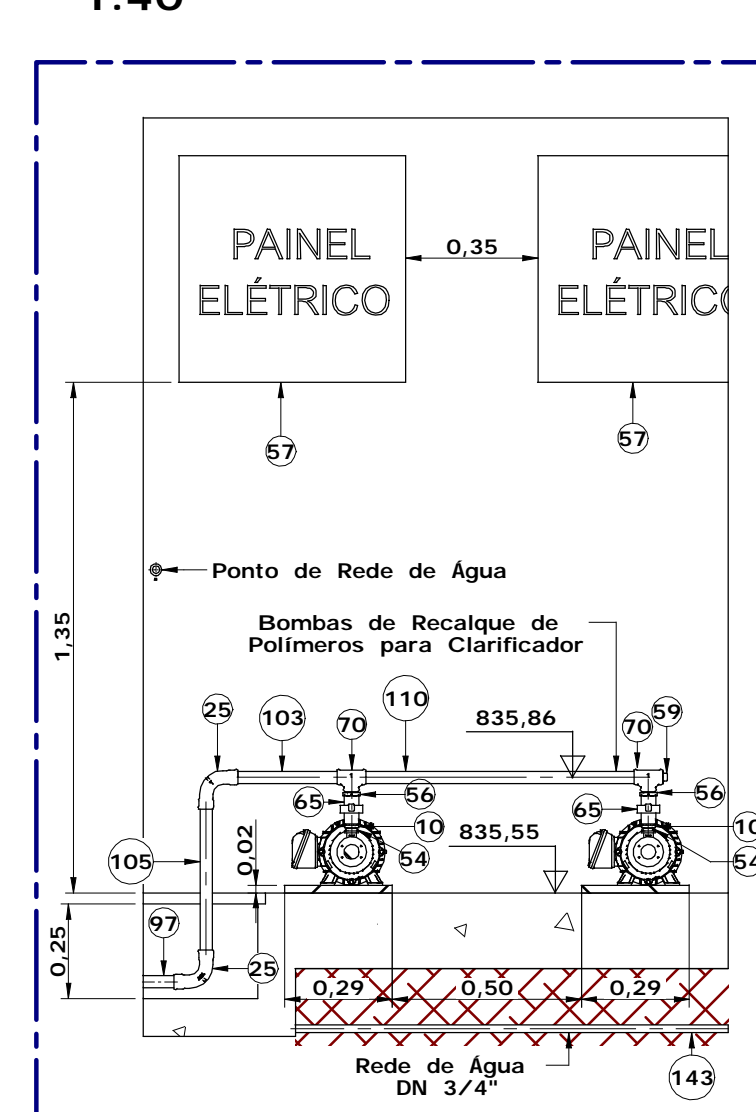


CORTE F-F
1:20

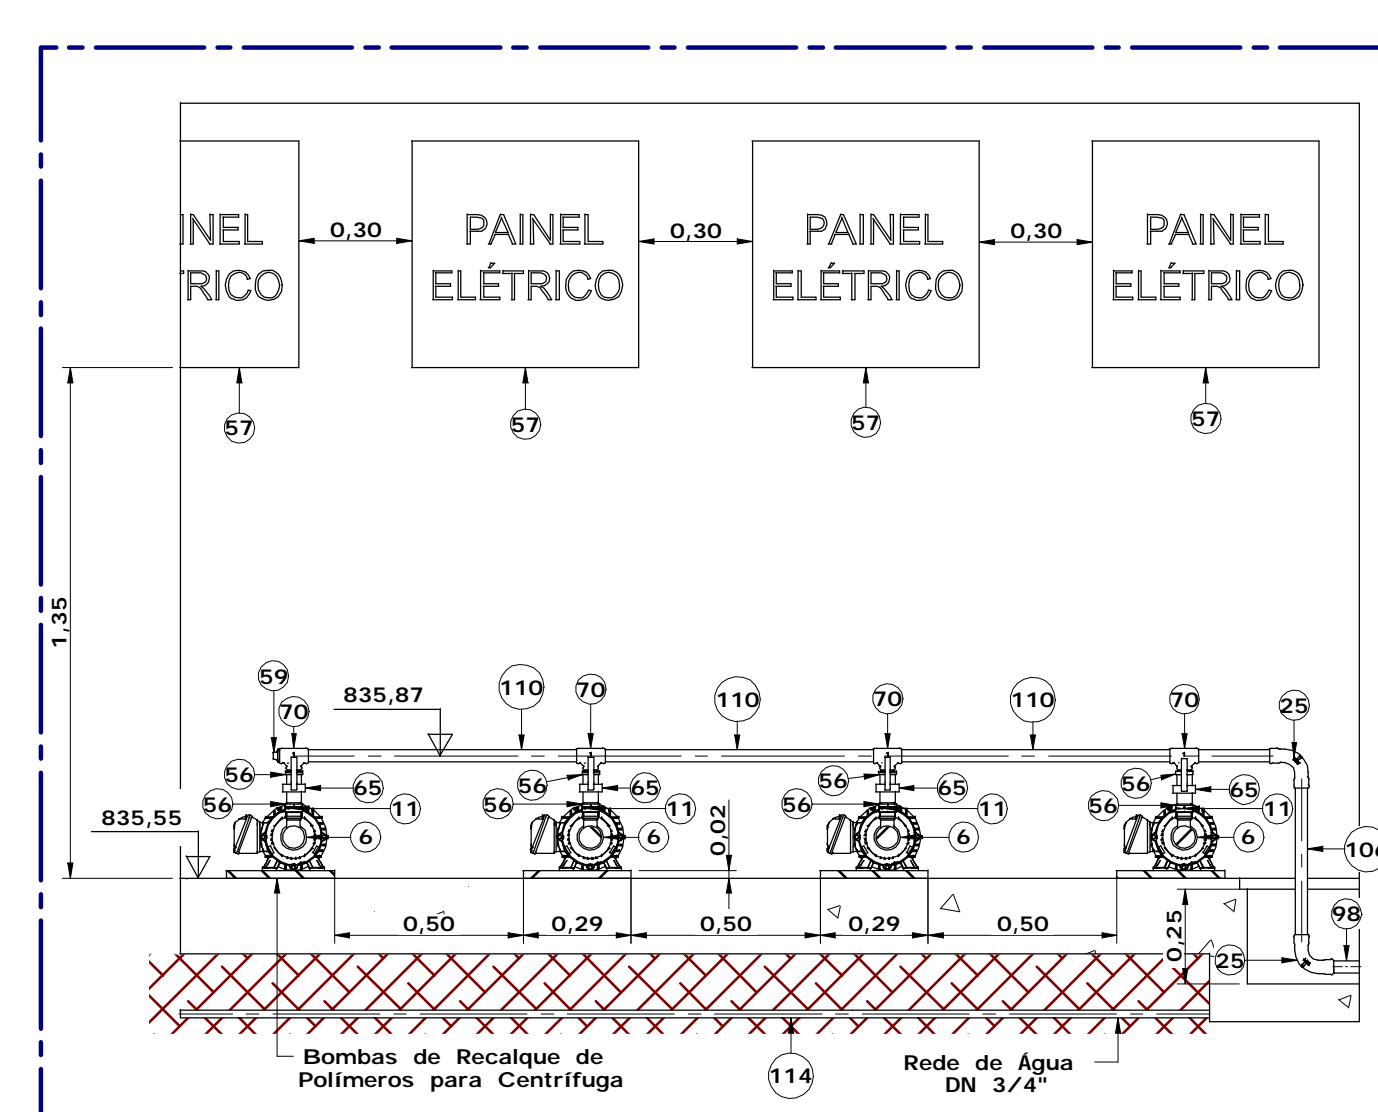


CORTE K-K
1:20

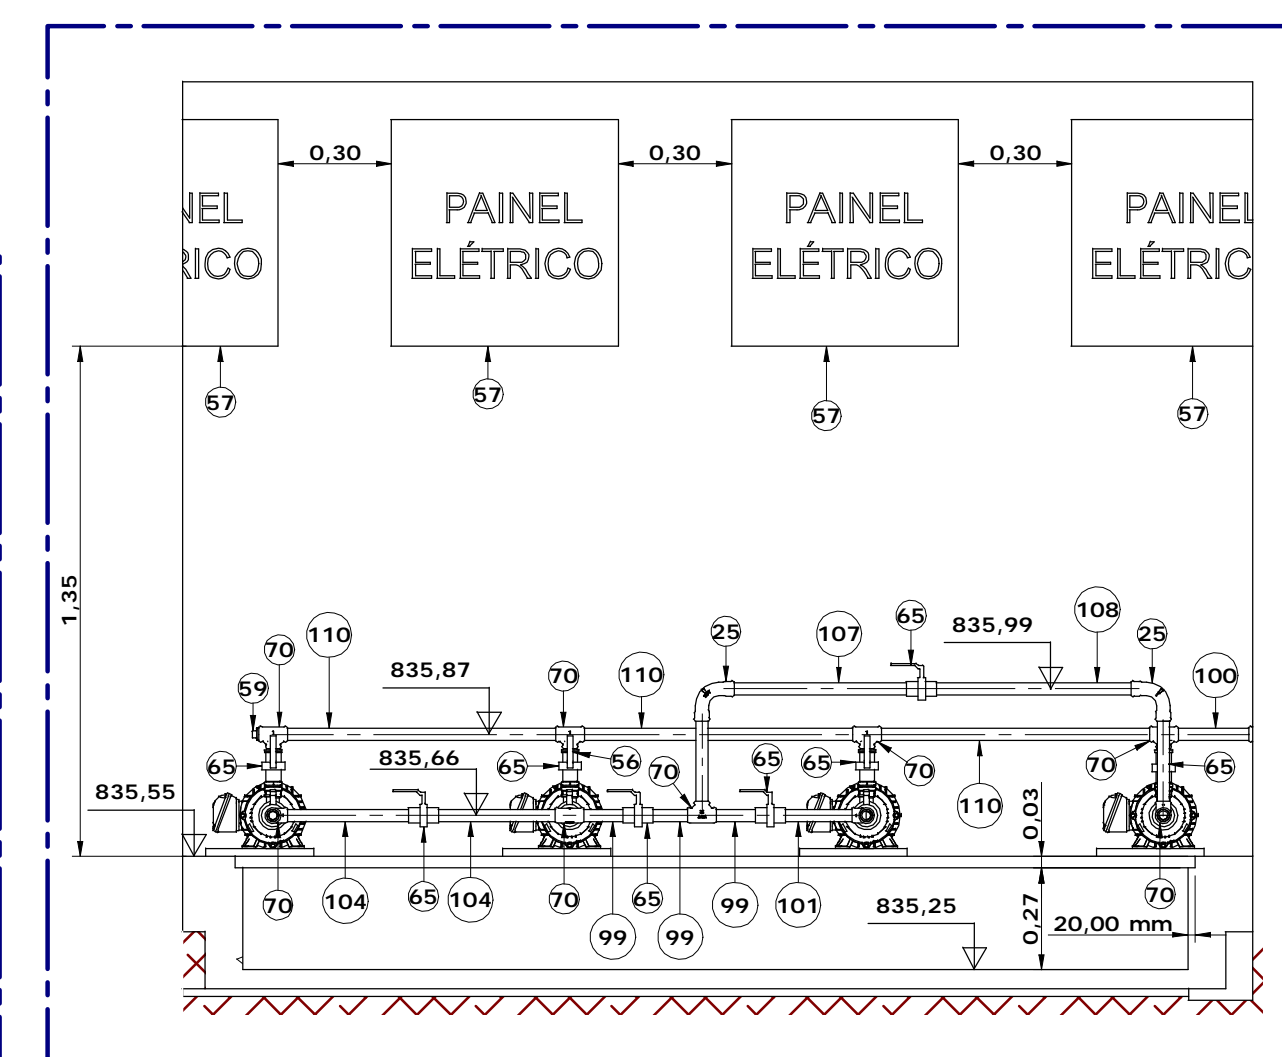


CORTE M-M
1:20

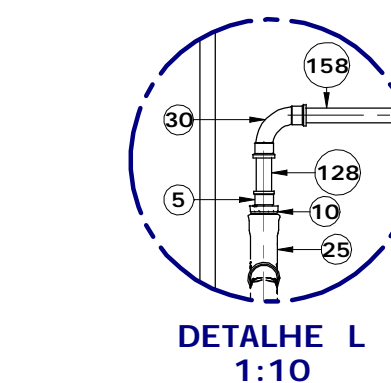


DETALHE L
1:10

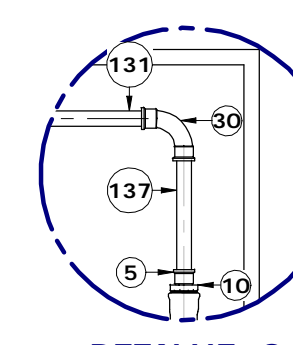


DETALHE O
1:10

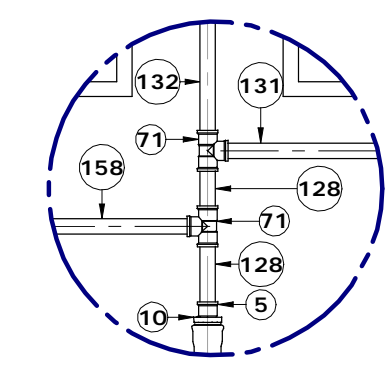


DETALHE P
1:10

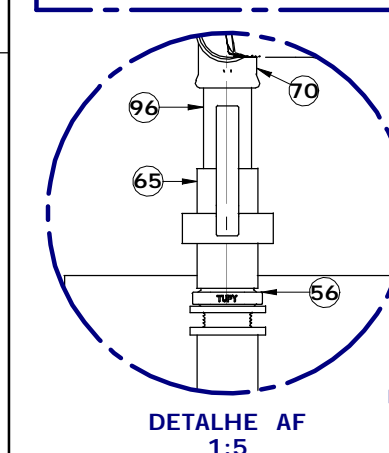


DETALHE AF
1:5

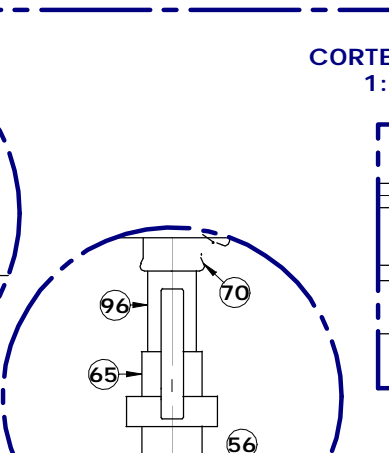


DETALHE AG
1:5

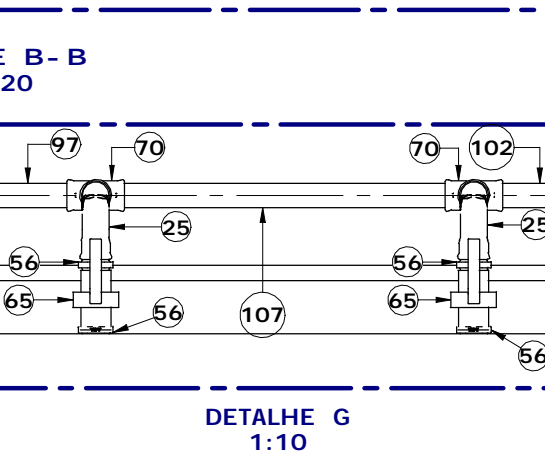


DETALHE G
1:10

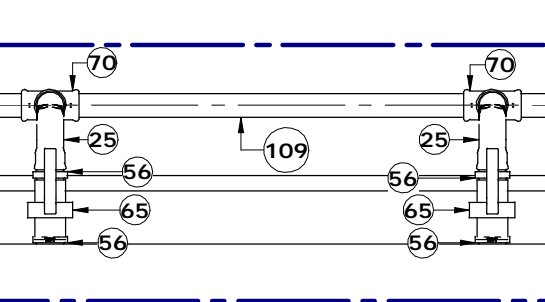


DETALHE I
1:10

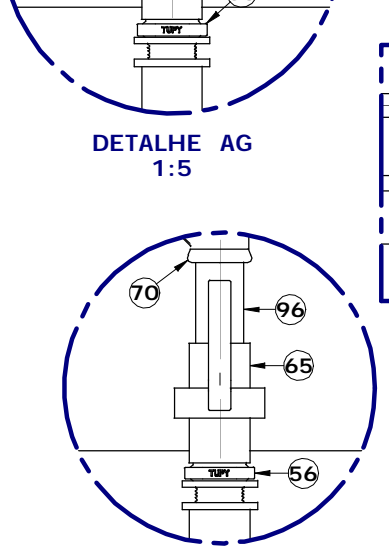


DETALHE AI
1:5

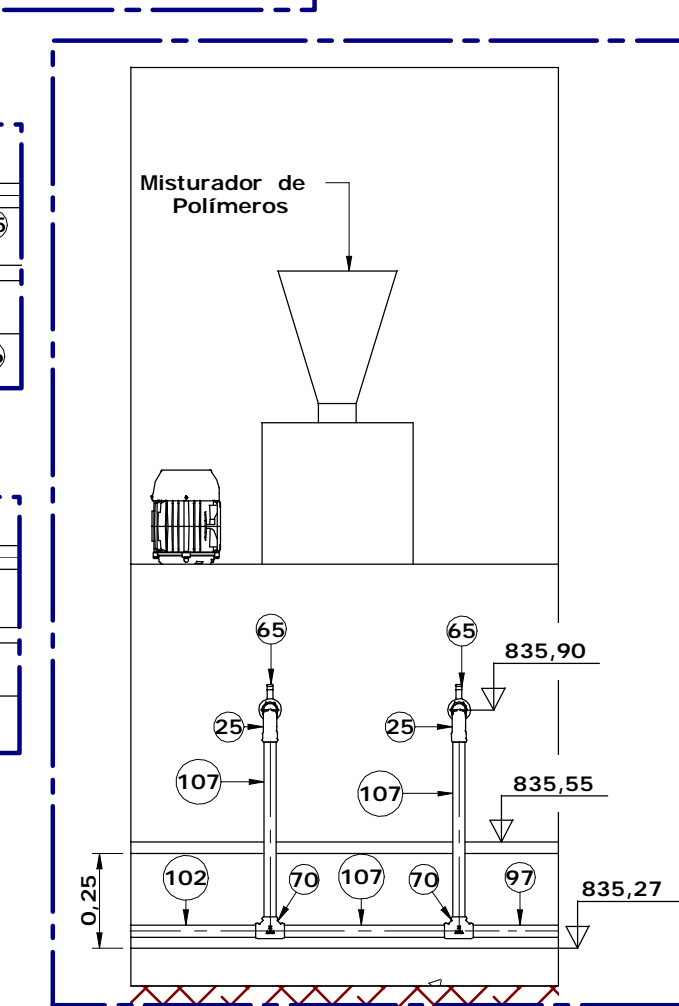


CORTE H-H
1:20

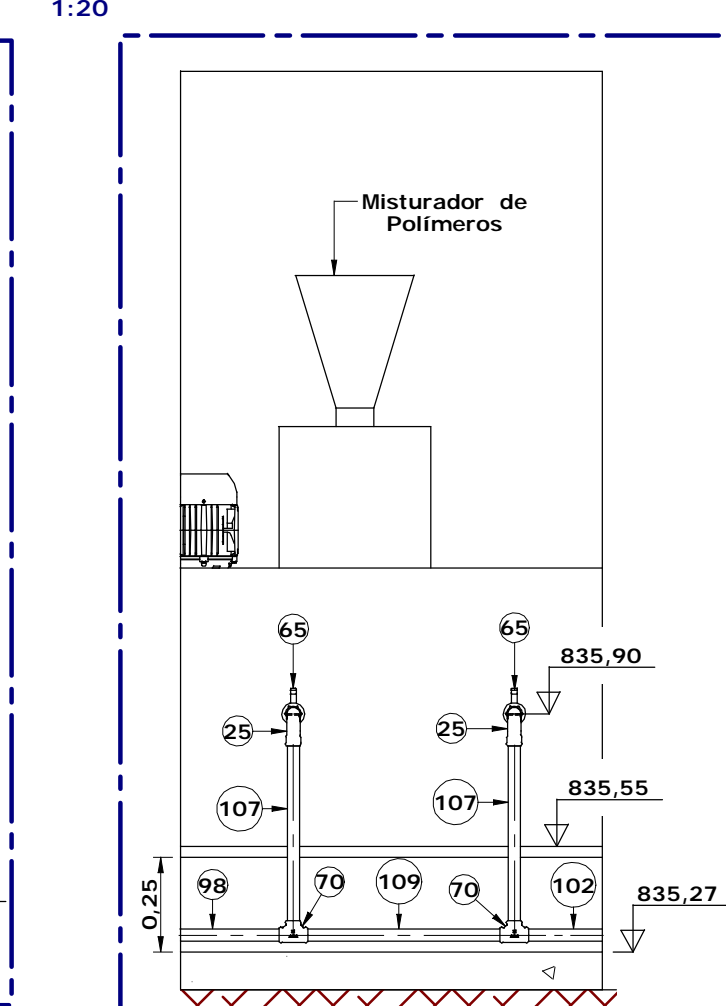

CORTE J-J
1:20

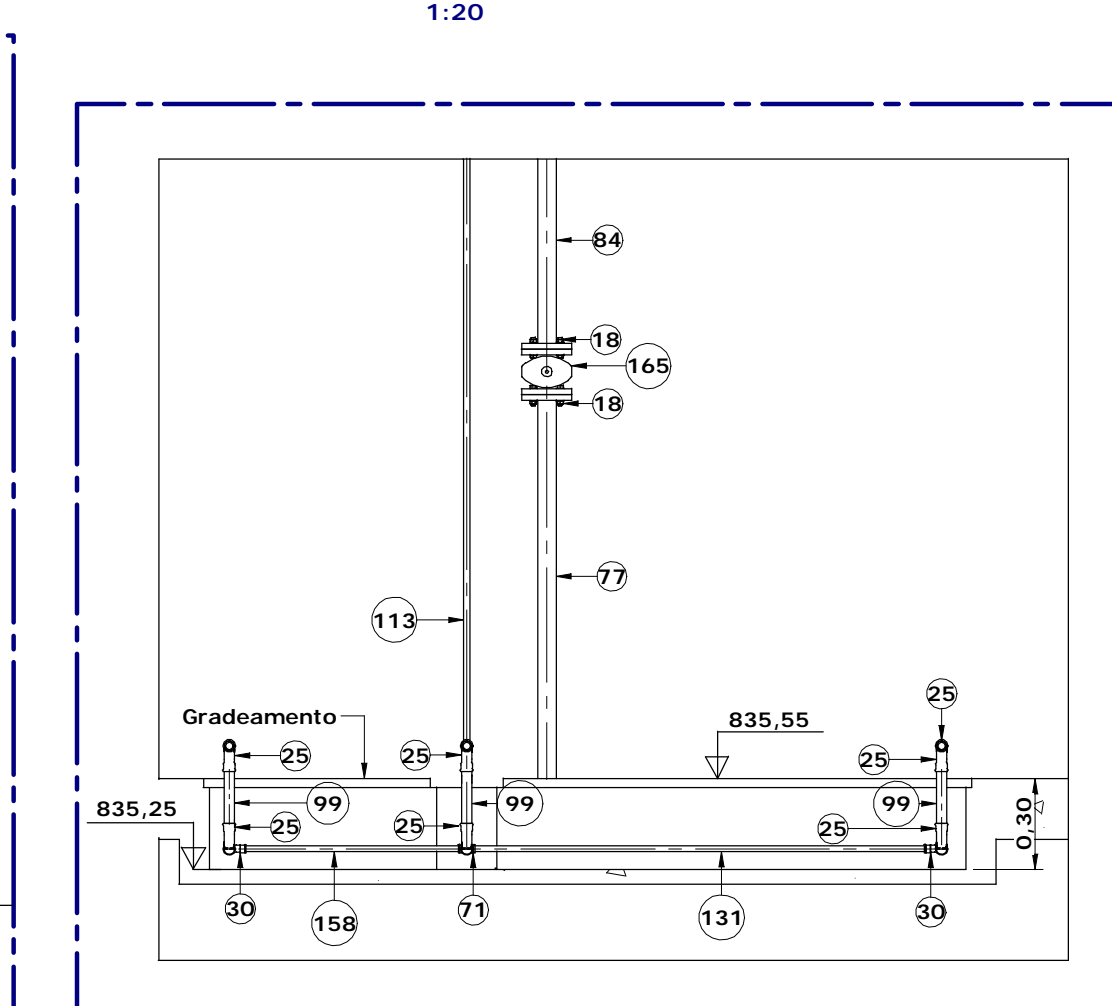

CORTE N-N
1:25

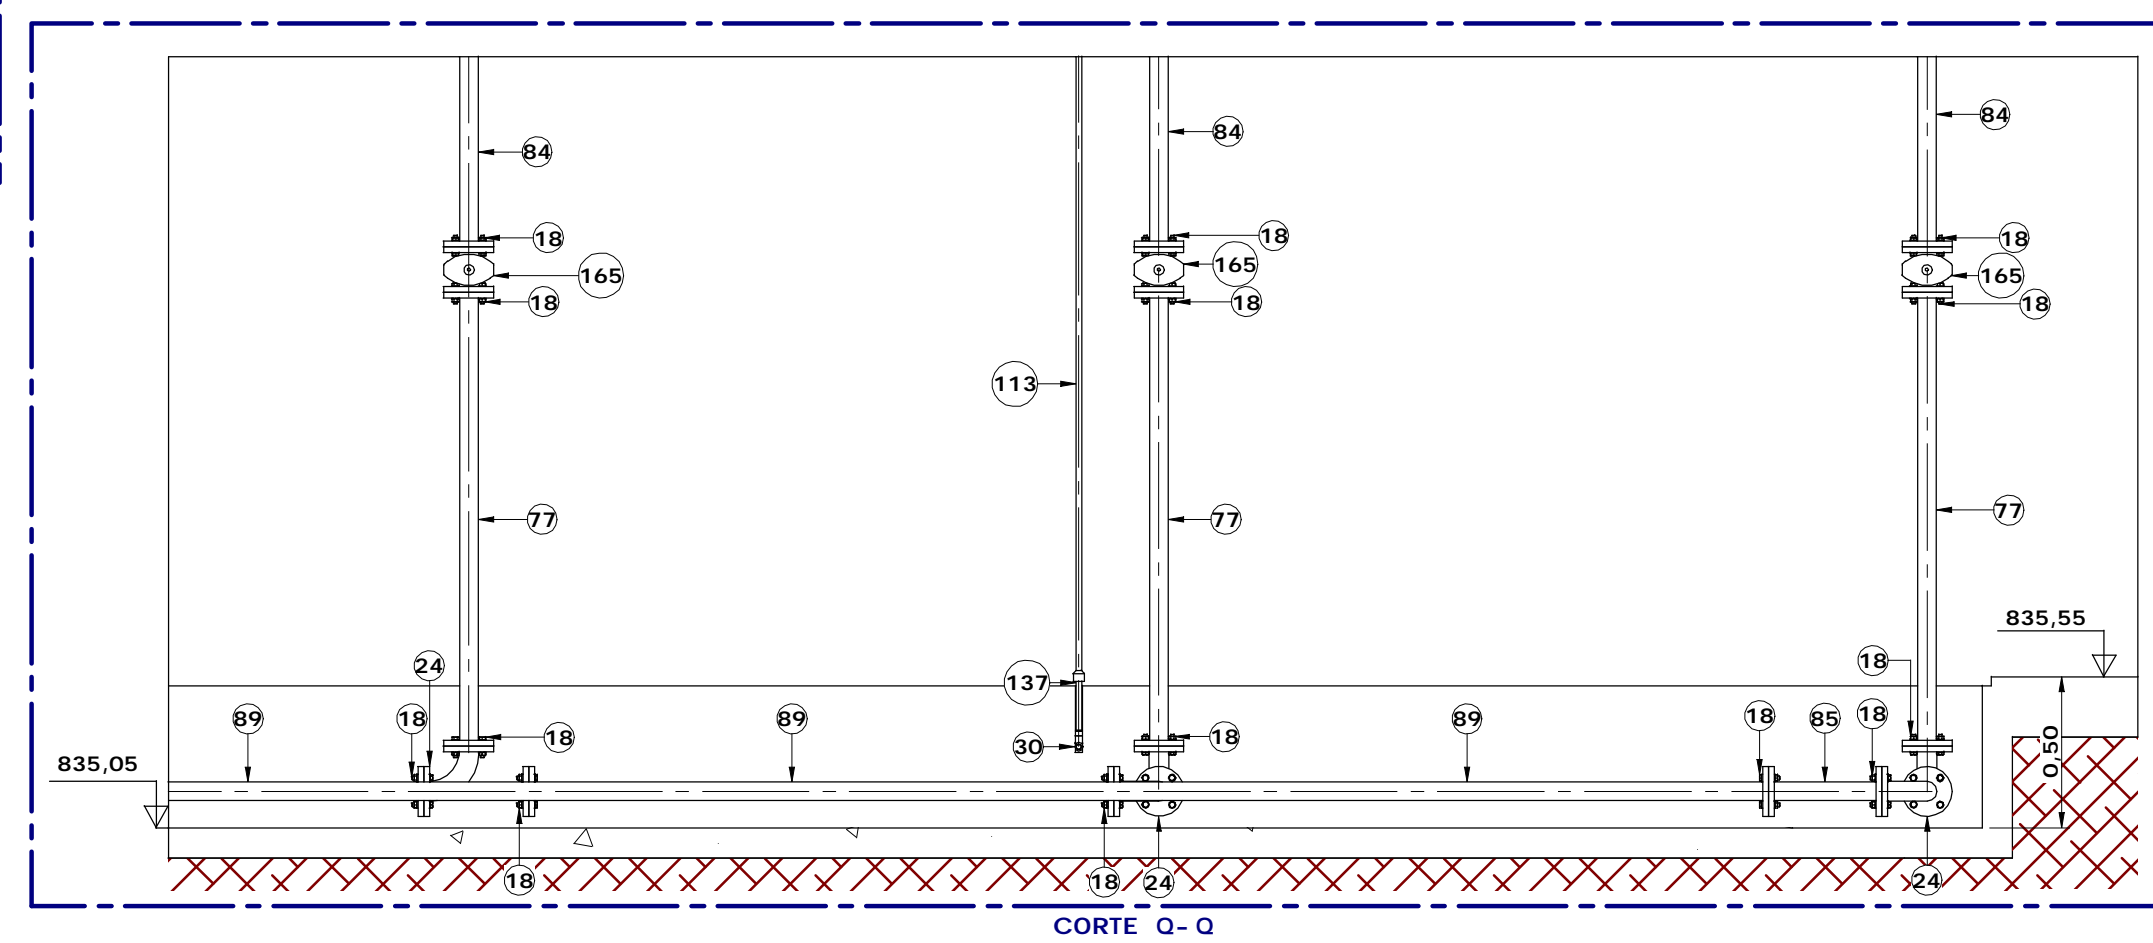

CORTE Q-Q
1:25

Executado por:
NOVAES ENGENHARIA
Rua Santa Cruz, nº956-01
Centroville - São Carlos - SP
CEP: 13500-680
Fone: (16) 3419-0906
Eng. Projetista: Luciano Farias de Novaes
Eng. Responsável: Luciano Farias de Novaes
ART: 92221220151640716
Desenhista: Rodrigo Akira Endo
Esc.: Indicadas
Data: Março/2017
Folha: 3/6
Versão: 01

DETALHAMENTO - PRÉDIO DE DESAGUAMENTO DE LODO
ESTÇÃO DE TRATAMENTO DE ÁGUA - ETA

PREFEITURA MUNICIPAL DE BOM JESUS DOS PERDÕES - SP